

29 GEN. 1979

EREDI PALADINI

A

STATO ATTUALE

TAV. 4

APPROVATO

8 GIU. 1979

CONTROLLATO

RAPP. 78/100

27/07/100

Approvato dal Sindaco alla  
indicata per la  
N° 150 del

LING. CAPO




REGIONE TOSCANA

Dipartimento Assetto del Territorio

VISTO: in relazione alla delibera della Giunta  
Regionale n° 2819 del 4/4/79  
riguardante il nulla osta ai sensi della legge  
n° 1497 del 29.6.1939.

L'ASSESSORE AI BENI AMBIENTALI  
( Lino Federigi )

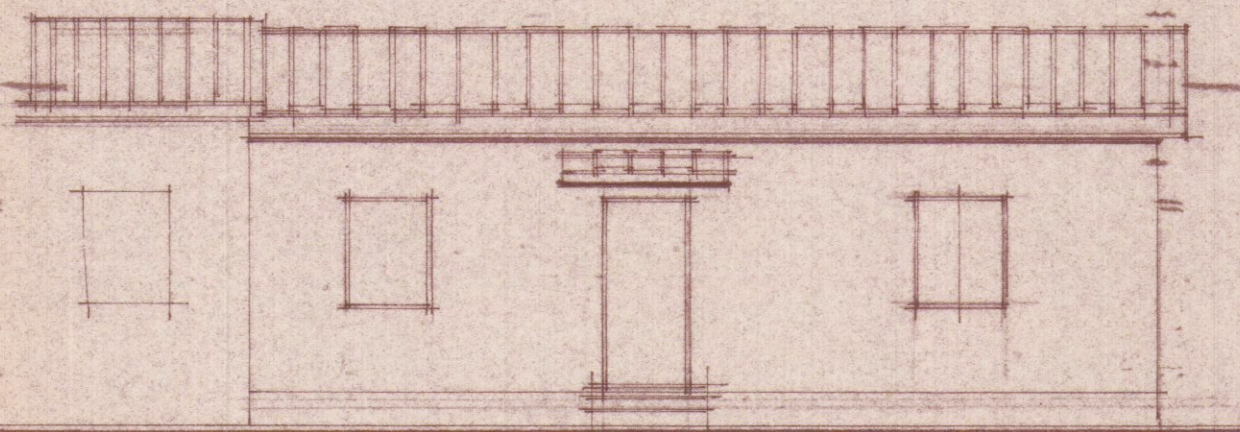


ALTRA  
PROP.


ESISTENTE

ALTRA PROP.

PROSPETTO

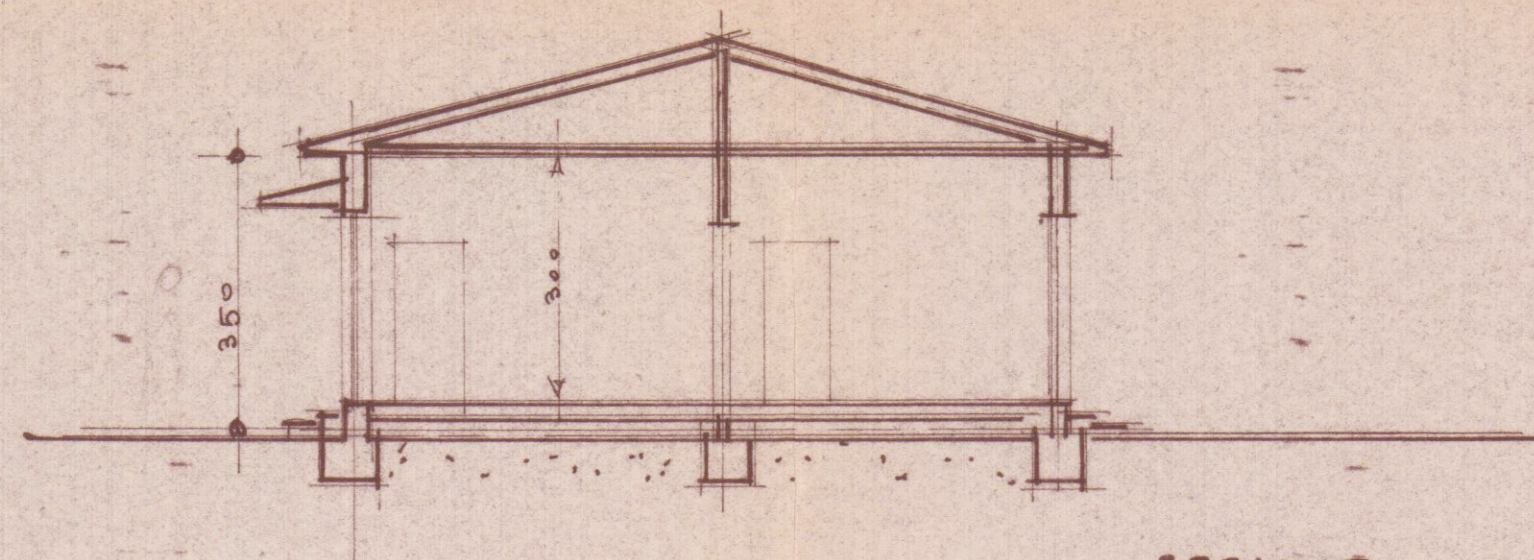

SEZIONE

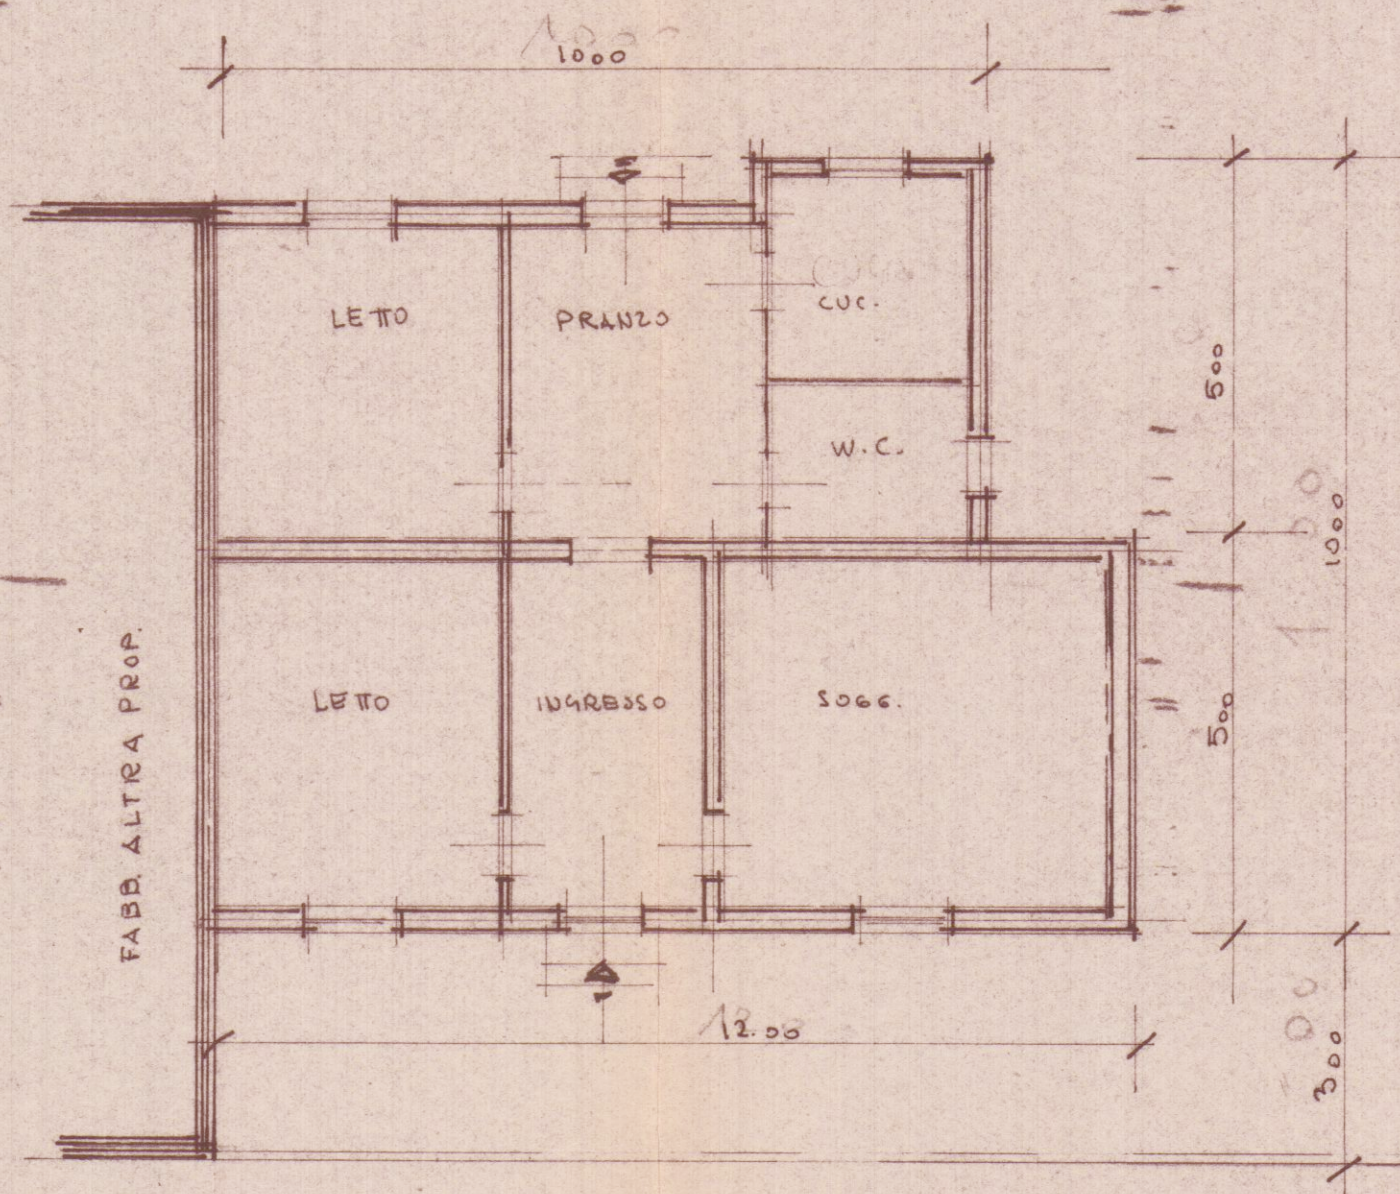

VIA VEDEZIA

PIANTA

FABB. ALTRA PROP.