



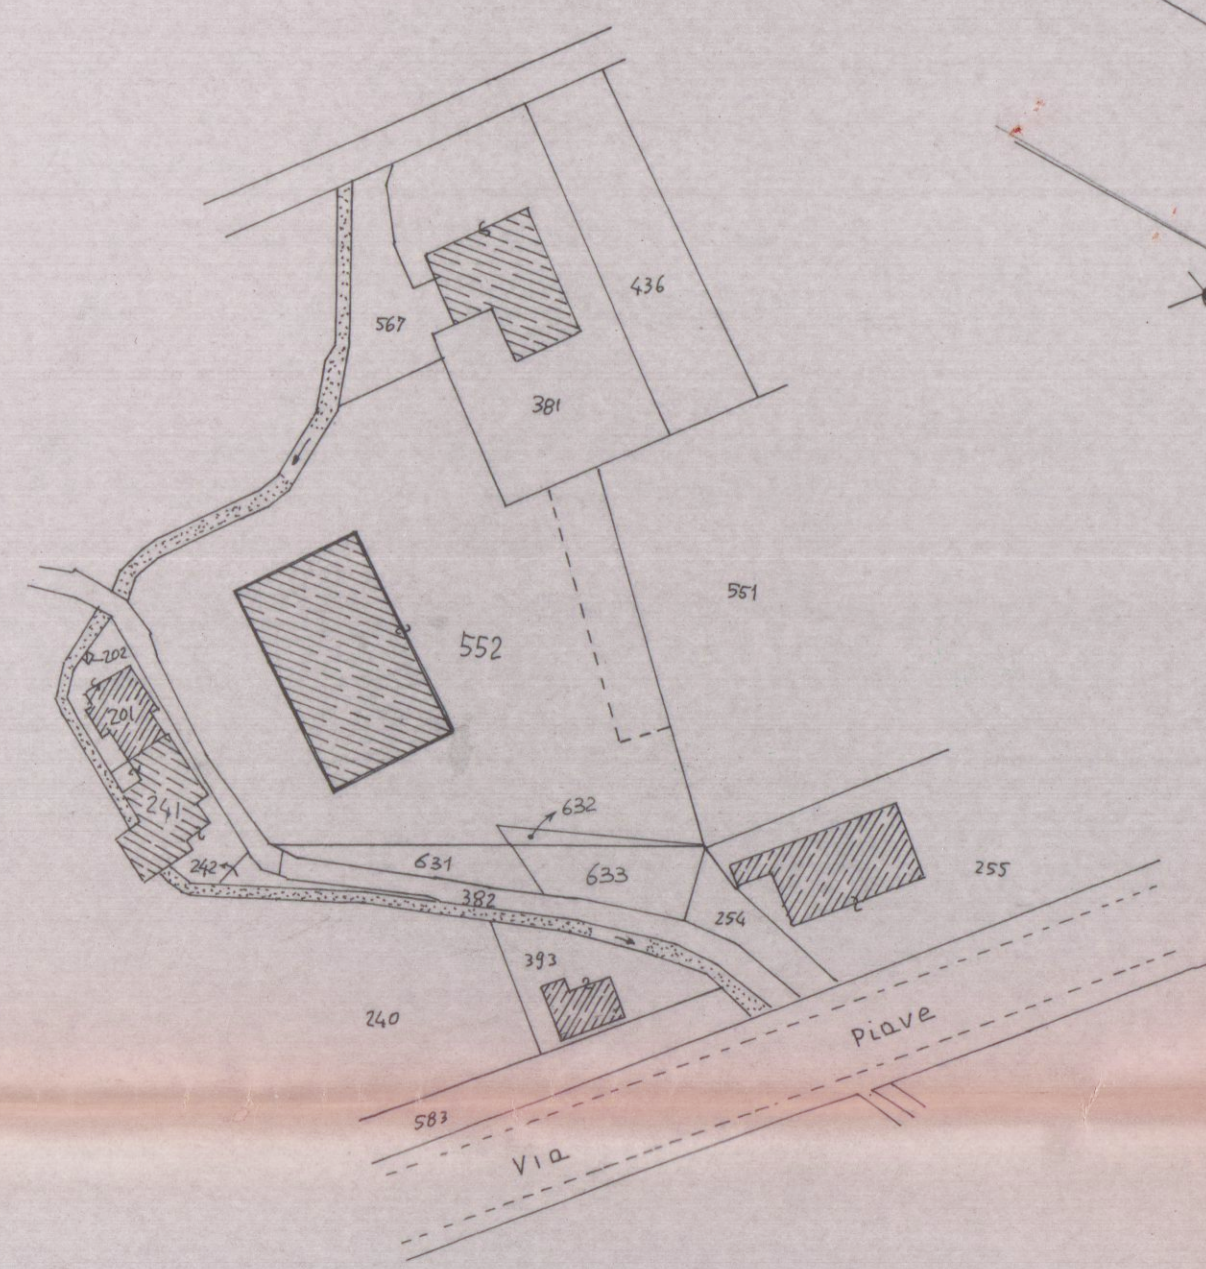

STRALCIO PLANIMETRICO
COMUNE DI CARRARA
Fg. n° 65 - MAP. 562
SCALA 1:1000

COPIA PER IL COMUNE

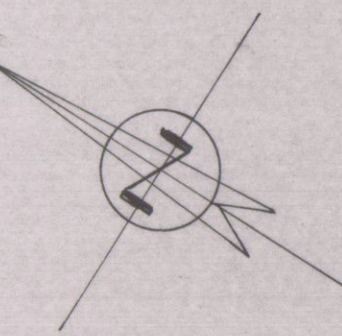

studio
architetto
giancarlo bergamaschi

54027 pontremoli (ms) via garibaldi 54
tel. 0187/831224

REGIONE TOSCANA
Ufficio del Genio Civile di Massa Carrara
Elaborato allegato alla denuncia presentata
ai sensi della Legge n. 64/1974 e L.R. n. 5/1952
e Legge n. 106/1971 - Pratica S. n. 822
Massa, li 8 NOV 1995


COMUNE DI CARRARA - PROV. DI MASSA C.
PROGETTO DI MURO DI CONTENIMENTO TERRA E RECINZIONE
TRA LE PROPRIETA' DELLE DITTE BAICCHI LUCIANO & C.
E CECCARELLI ARMANDO & FIGLI IN LOCALITA' STADIO.

PLANIMETRIA
PIANTE E SEZIONI




SCALE 1:50 - 1:100


DATA 15 MAG. 1995

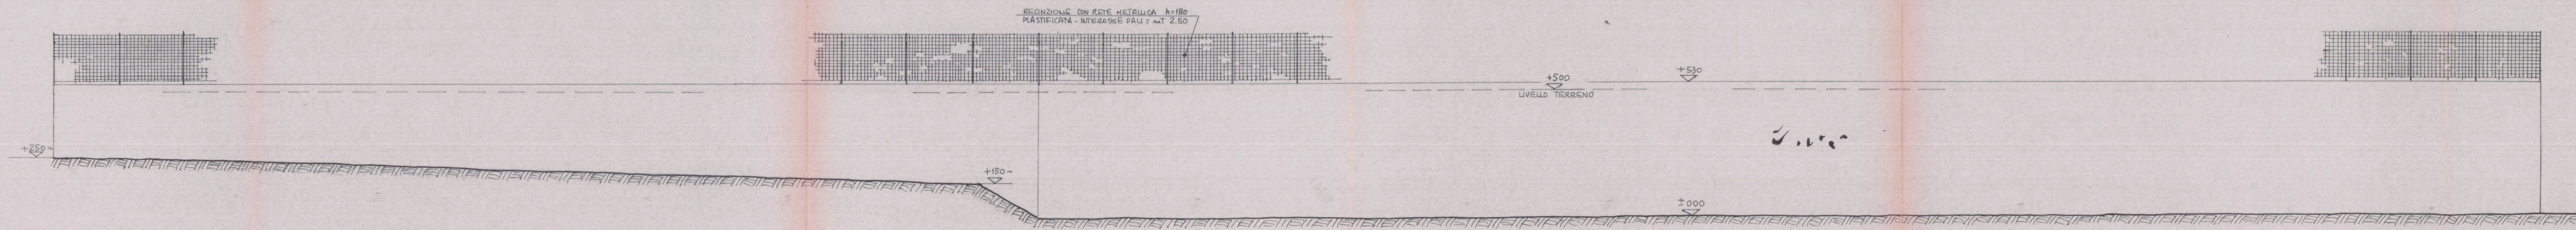


PROFILO DEL TERRENO - 1:100
E PROSPETTO RECINZIONE E MURO

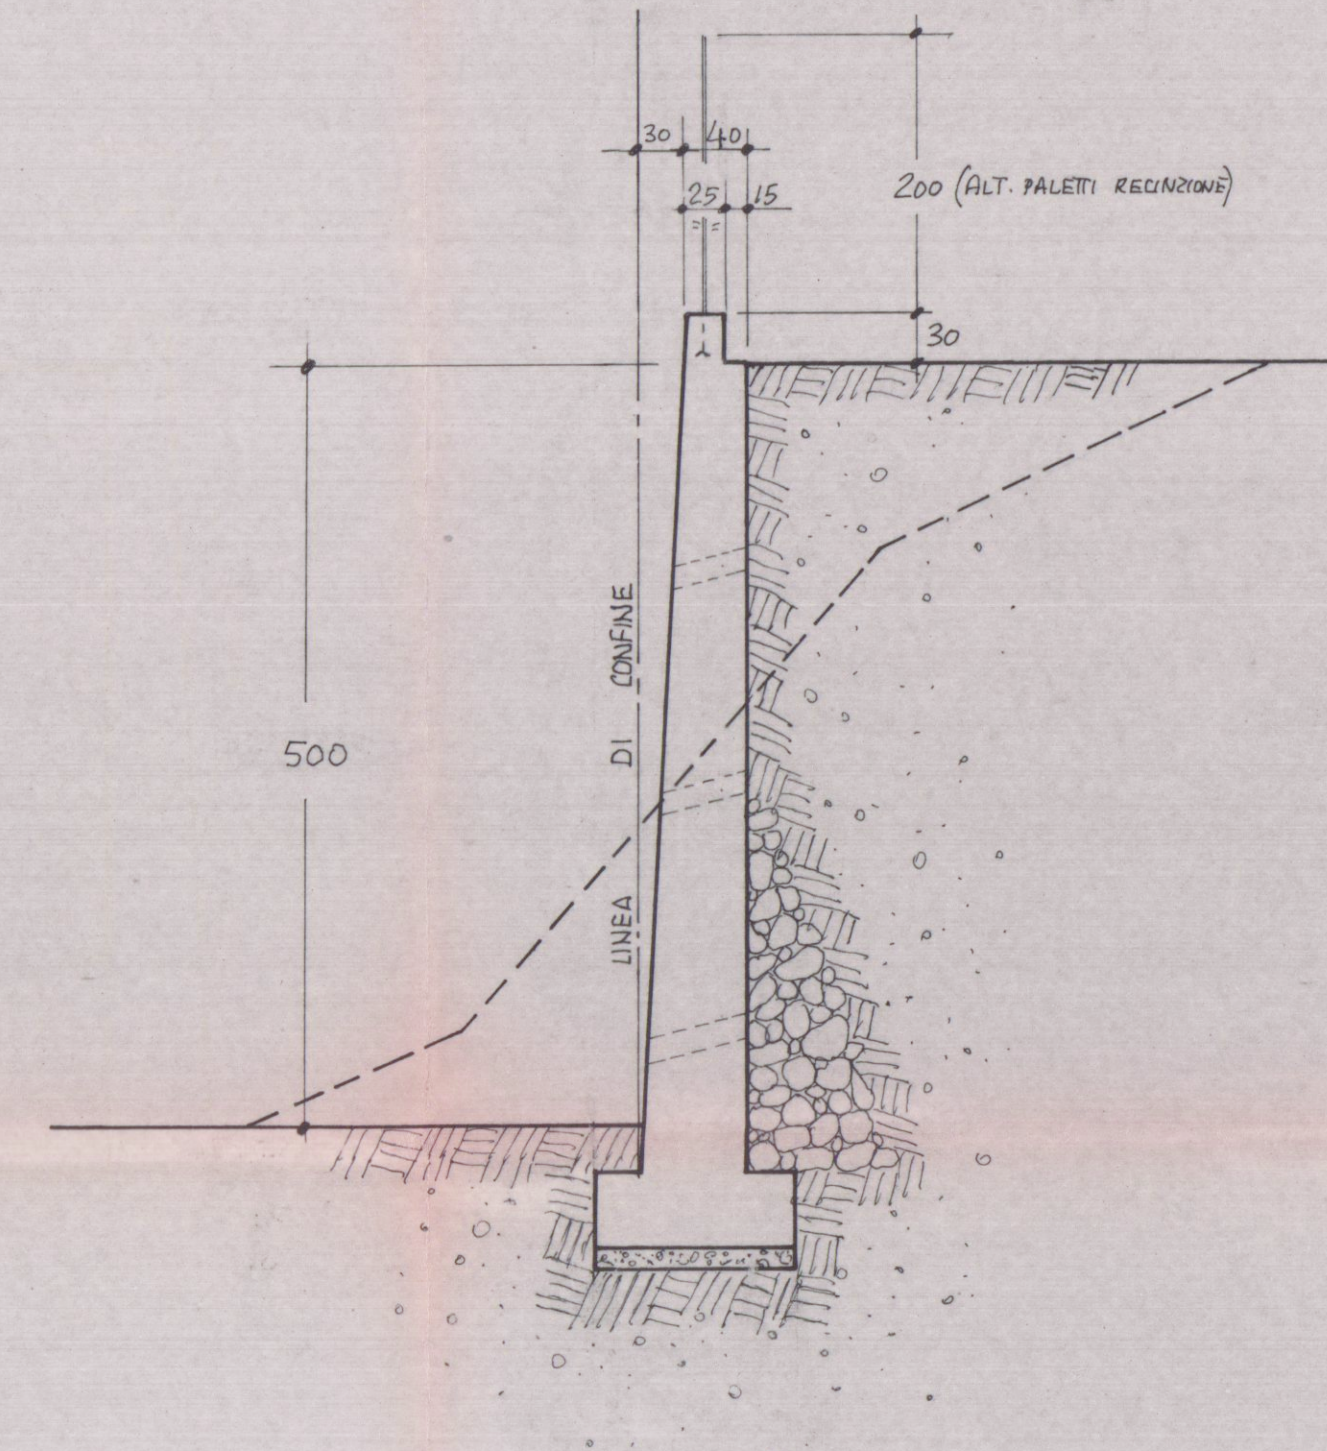

SEZIONE A - A
1:50

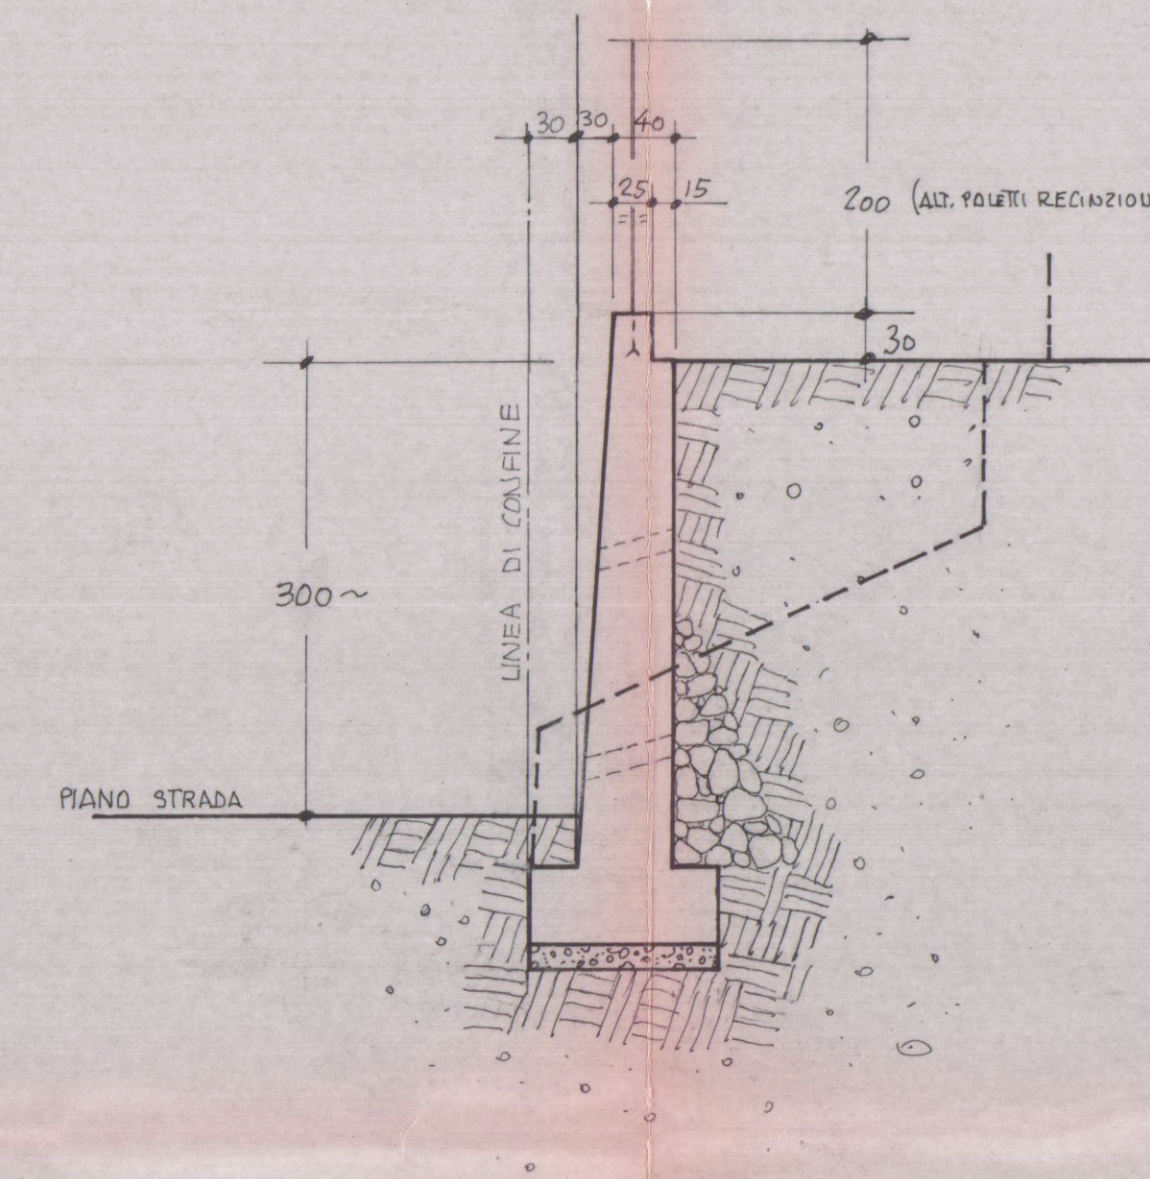

SEZIONE B - B
1:50

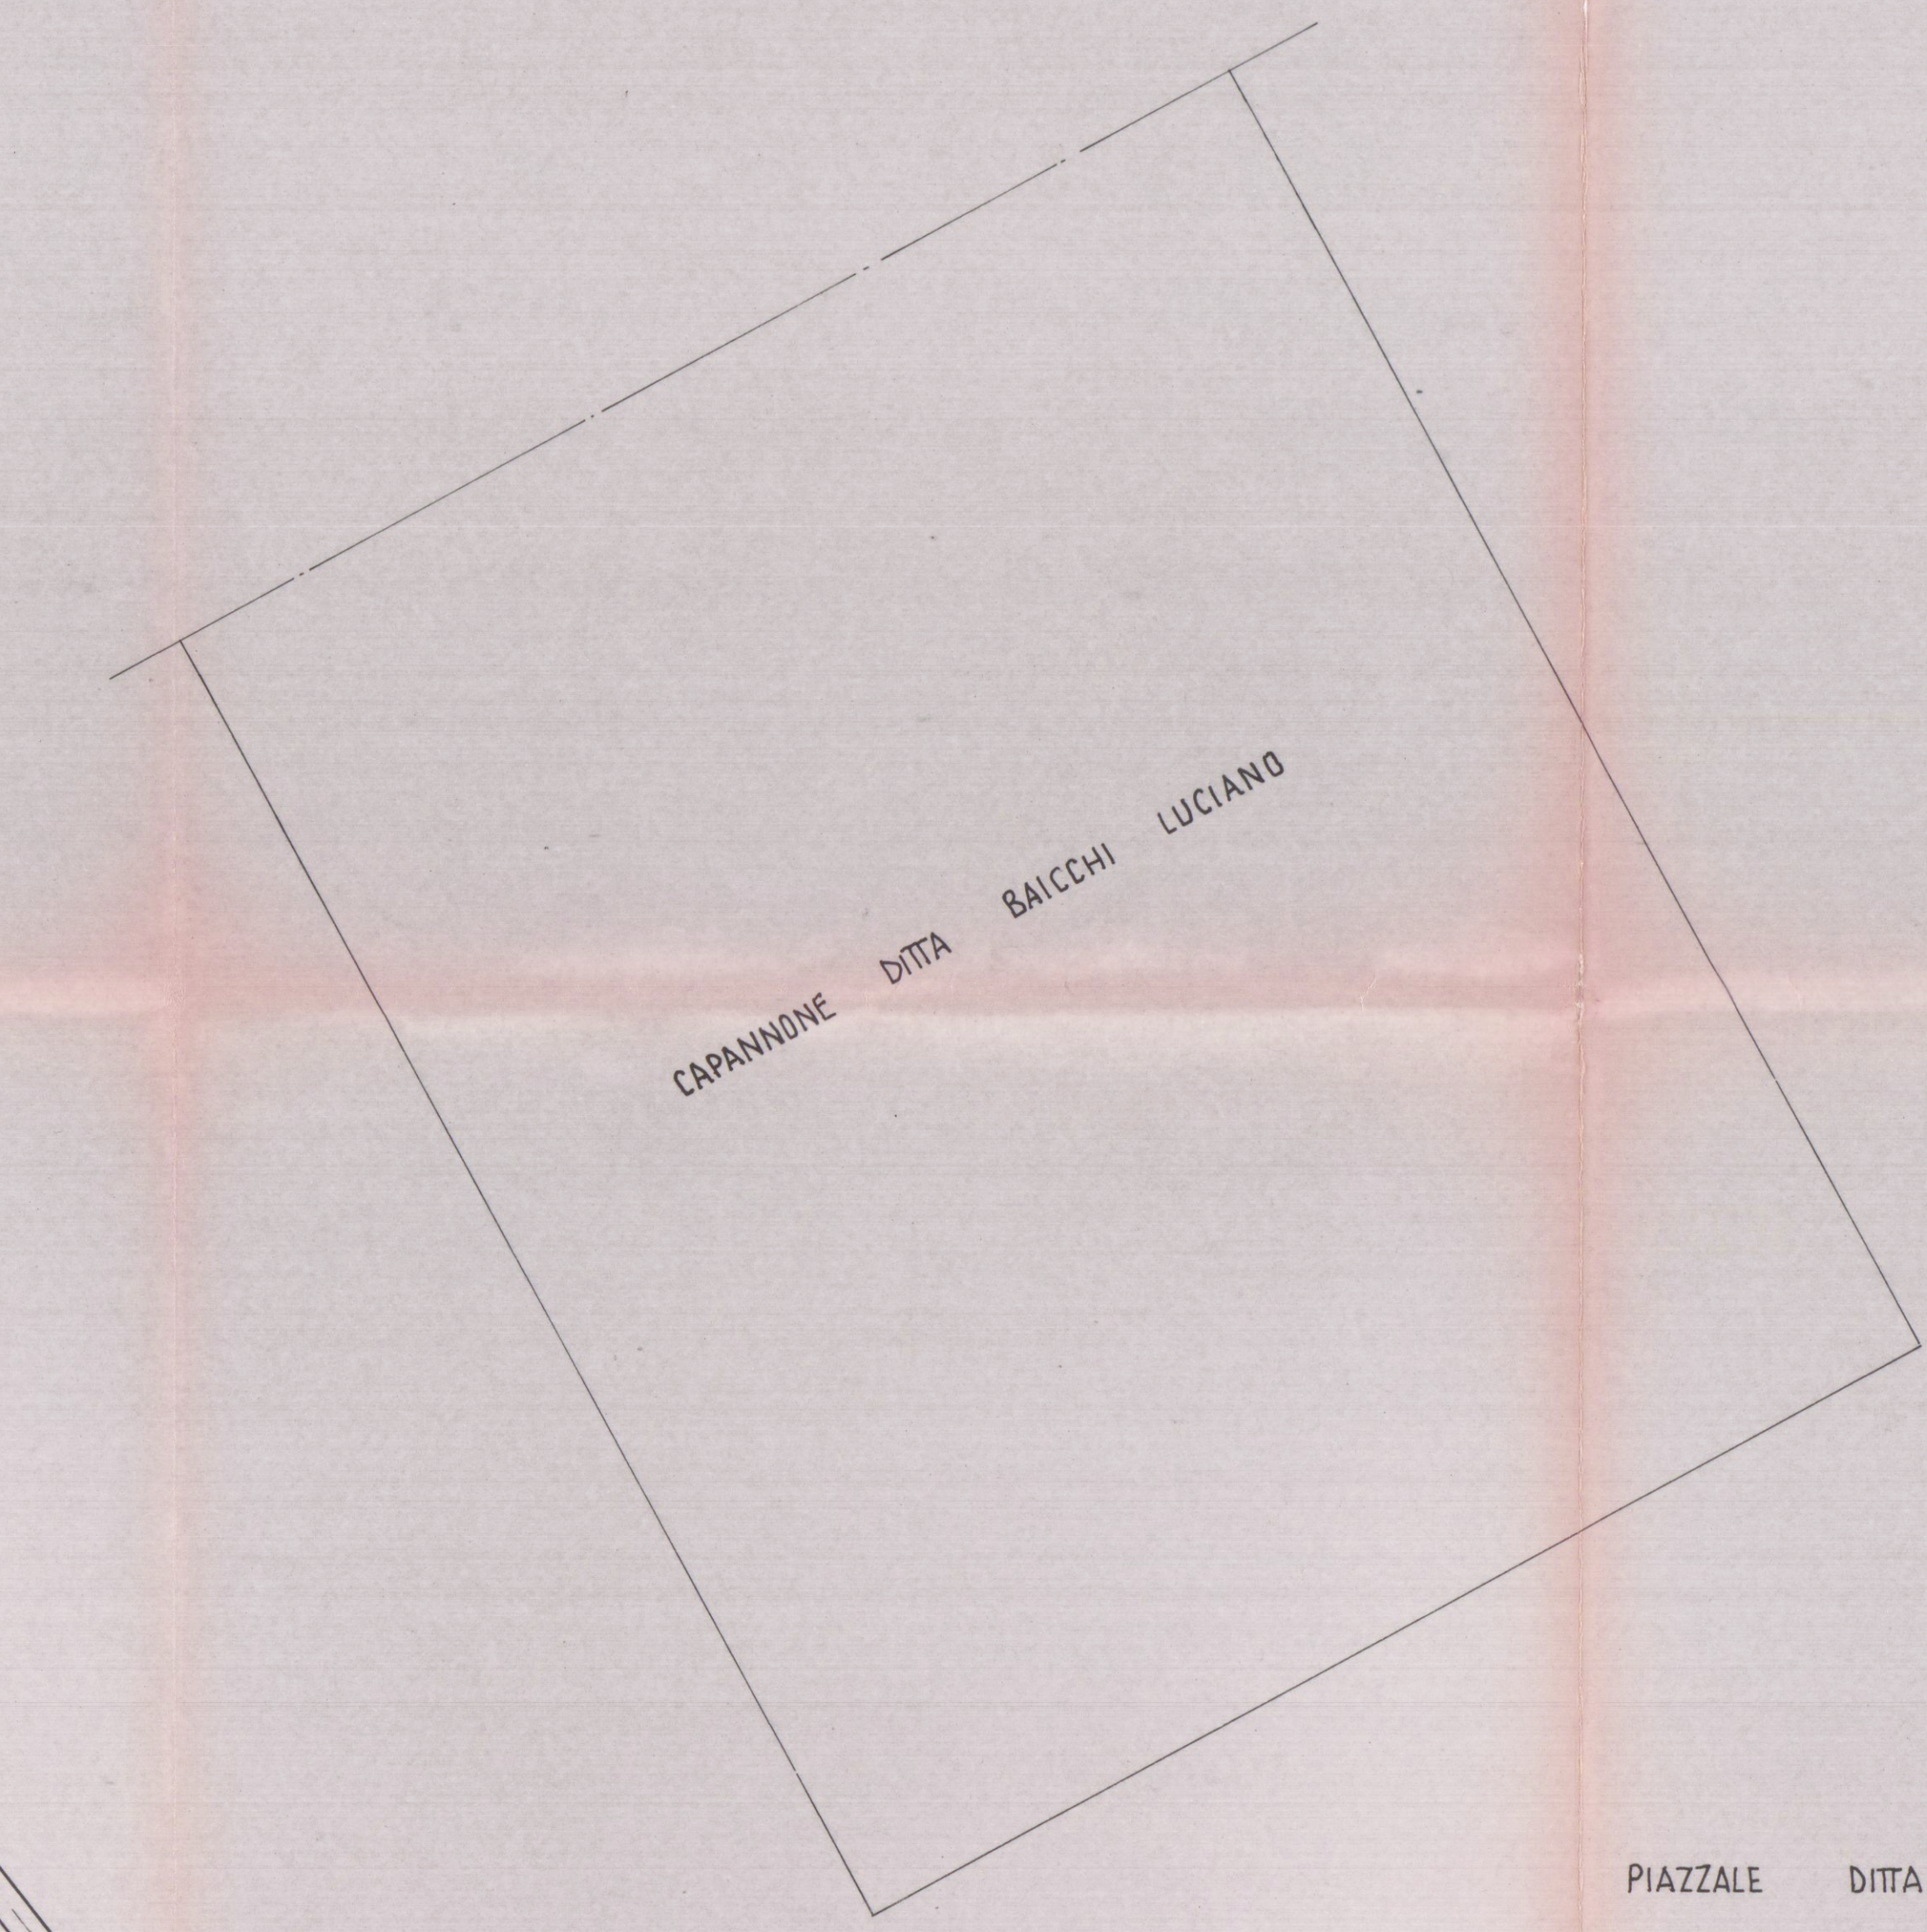

PIAZZALE
DITTA CECCARELLI ARMANDO & FIGLI

MURO DI CONTENIMENTO - PIANTA
1:100

PIAZZALE
DITTA CECCARELLI ARMANDO & FIGLI

PROPRIETA' BAICCHI ANDREA
DITTA
PASSO GARIBOLDI
MURTO PREESISTENTE
PROPRIETA' CECCARELLI
DITTA