

progetto di : demolizione e ricostruzione di fabbricato di civile abitazione
località fossone di carrara via aurelia
committente: Sigg.re Giarelli Lucia, Menconi Monica

Il committente
Giarelli Lucia
Menconi Monica

Il progettista



oggetto:


scala 1/100

2
stato attuale

APPROVATO




COMUNE DI CARRARA
SETTORE URBANISTICA
Approvato dal Dirigente alle condizioni
indicate nel permesso di costruire
n° 88 del 2008 b
elaborato grafico Tav. esaminato
dal Nucleo Valutazione del 24/08
Il Responsabile del Procedimento
(Pezzica G. Rodolfo)

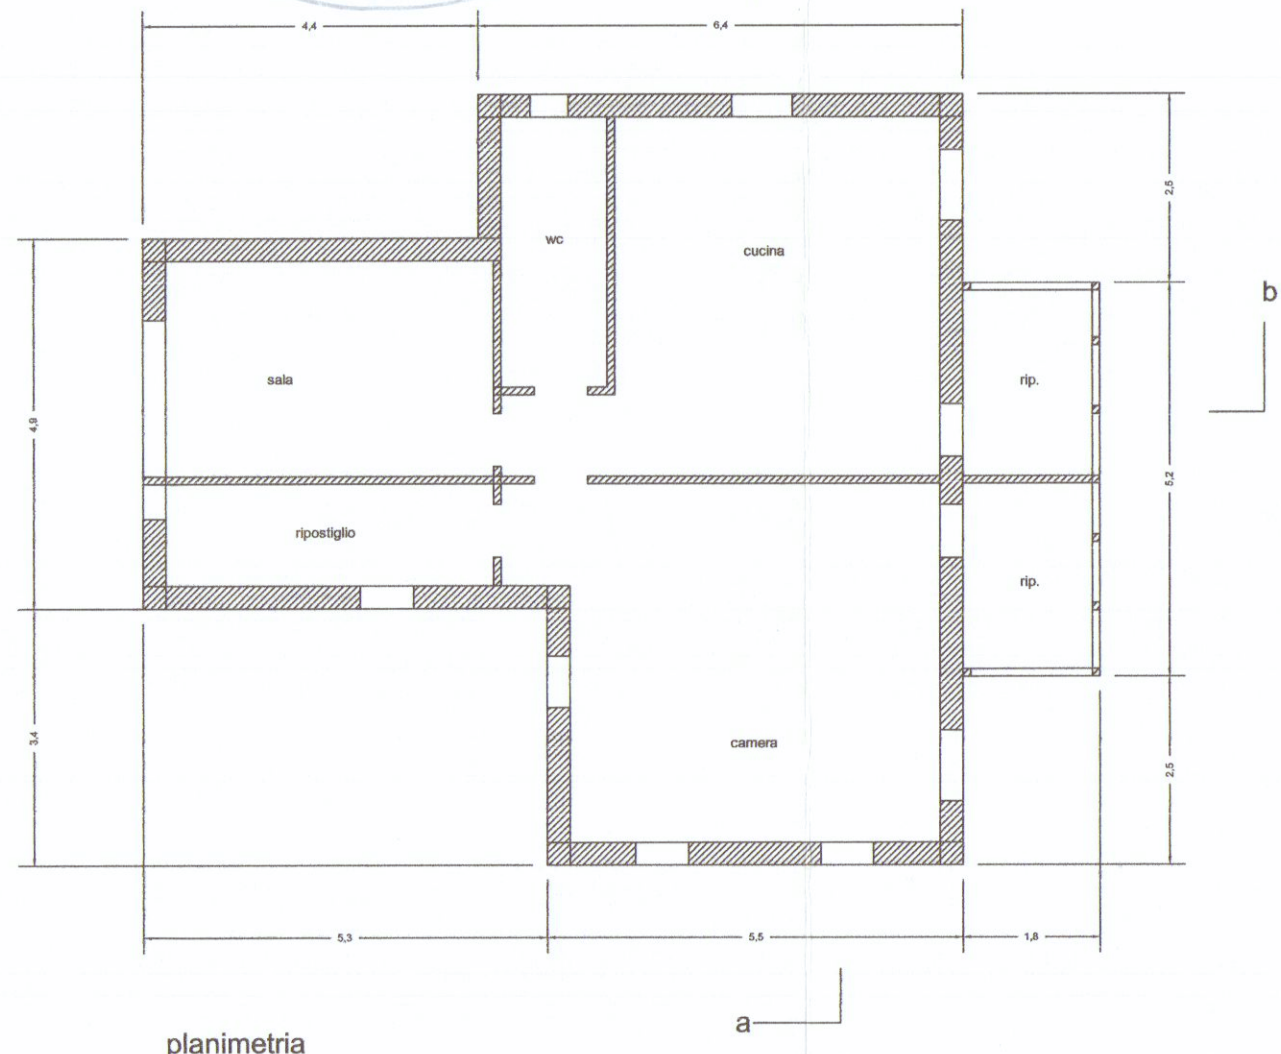



planimetria

a


sezione b-b

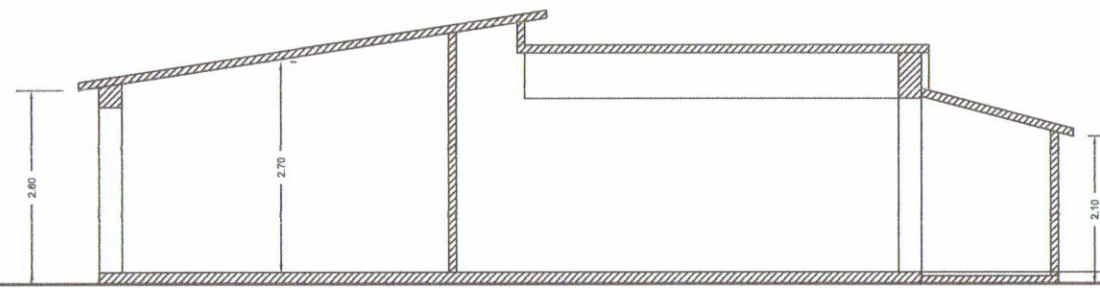

sezione a-a

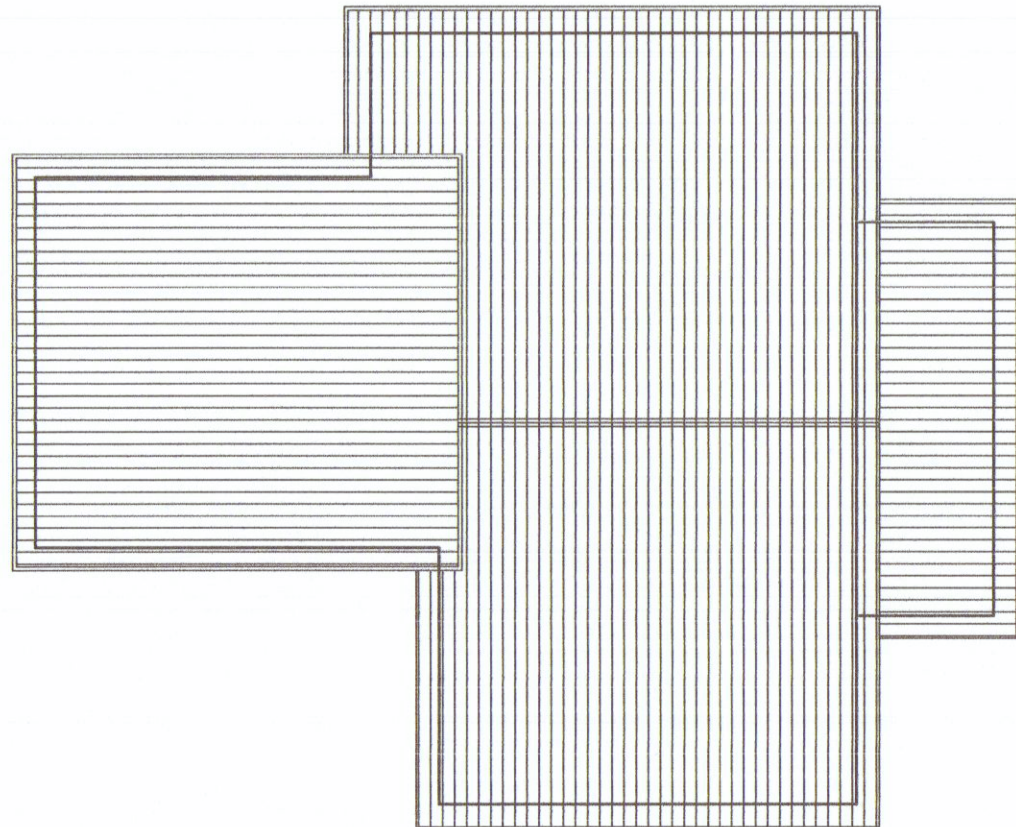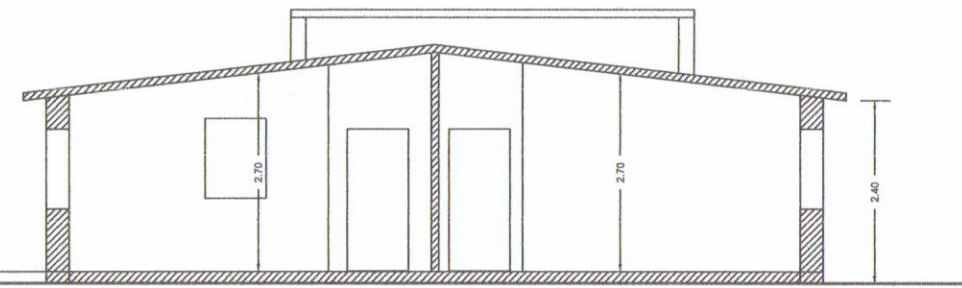

pianta copertura

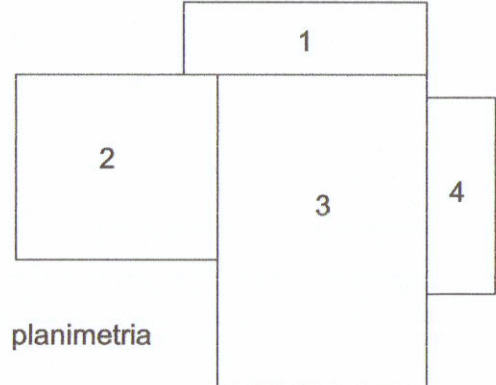


planimetria




stralcio catastale conforme all'originale scala 1/2000 fog. 68 mapp.1378-1384-1385 - 1382 - 1383


schema superfici e volumi				
	dim.	mq	H.	mc
1	6.40X1.40	12.16	2.40	29.18
2	5.30X4.90	25.97	2.70	70.12
3	8.30X5.50	45.65	2.70	123.55
4	5.20X1.80	9.36	2.10	19.65
	totale	93.14		242.20

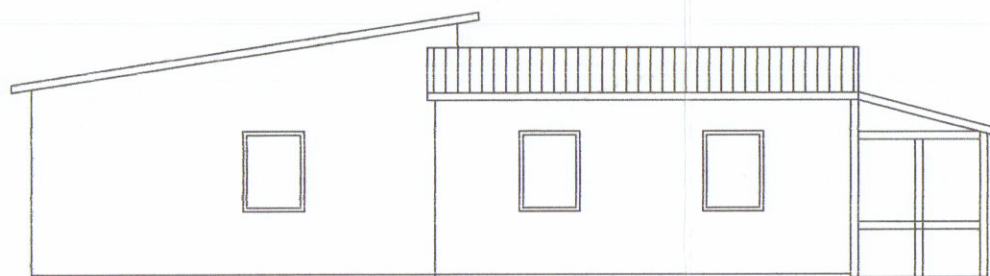


prospetto est

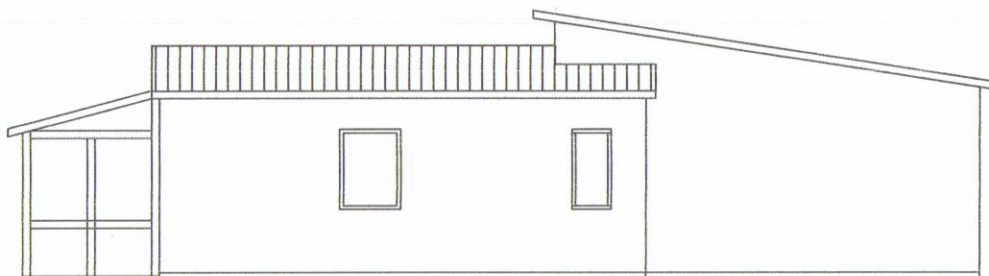

prospetto ovest

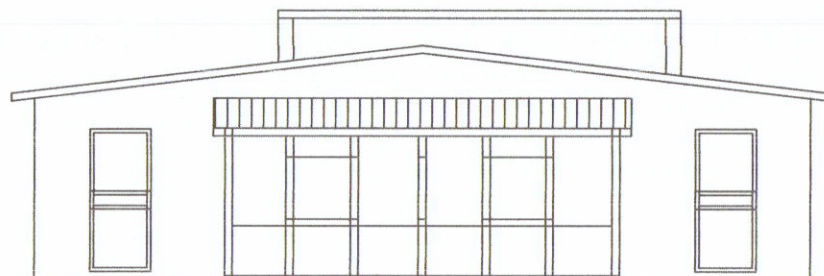

prospetto nord

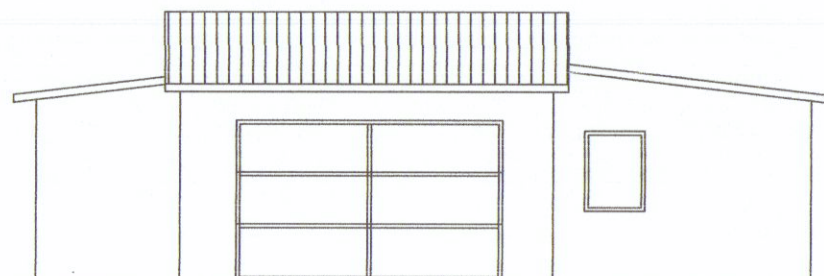

prospetto sud