



STUDIO DI ARCHITETTURA
via variante aurelia c/o innovazione
19038 **arzana(sp)** tel. 0187 620657


Dott. Arch. ENNIO TONELLI
 codice fiscale TNL NNE 55L01 D629B

LAVORI DI: REALIZZAZIONE DI UN INGRESSO PEDONALE
APPROVATO
Approvato dal Sindaco alle condizioni Indicate nella Concessione Edilizia N. 274 del 8 GIU. 1990 IL DIRIGENTE DIPARTIMENTO (Arch. Claudio Varriani)


COMMITTENTE: PIERRI CARMINE c.f. PRR CMN 41M29 D6150
 ADDEA IDA c.f. DDA DIA 45P41 B832E
 RESIDENTI IN COMUNE DI SARZANA
 VIA TAVOLARA N°18

LOCALITÀ: COMUNE DI CARRARA FRAZ. AVENZA
 VIA TURIGLIANO n°9
 Foglio 71 Mappale 428 sub. 1-3-5
 ZONA P.R.G.C.: Art. 17 vincolo assoluto e fascia di rispetto

ATTUALE--PROGETTO
 il progettista **DISEGNI 1:100** i proprietari
ORDINE DEGLI ARCHITETTI DI MASSA-CARRARA
Dott. Arch. TONELLI ENNIO 422
Cod. Fisc. TNL NNE 55L01 D629B

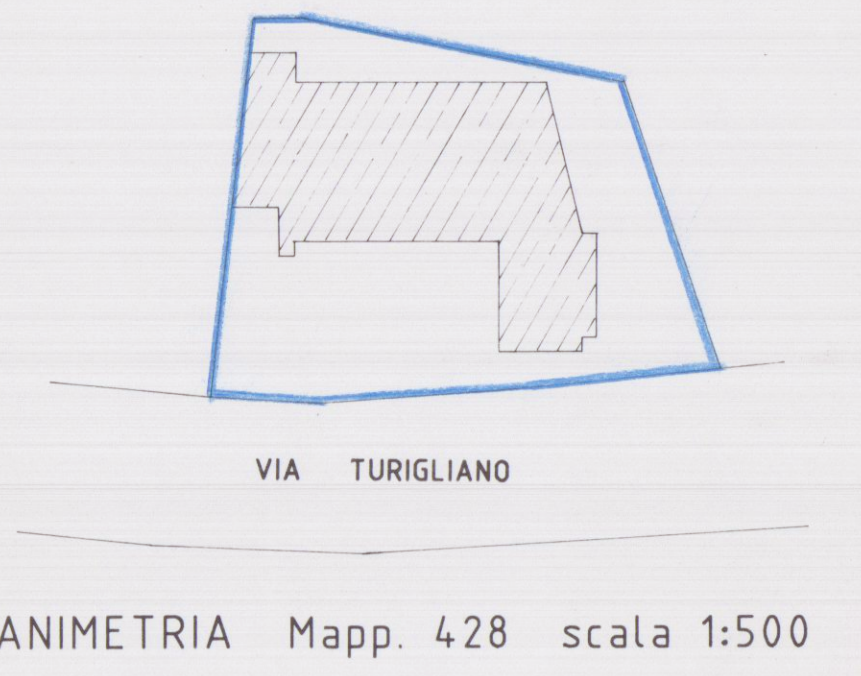

ATTUALE

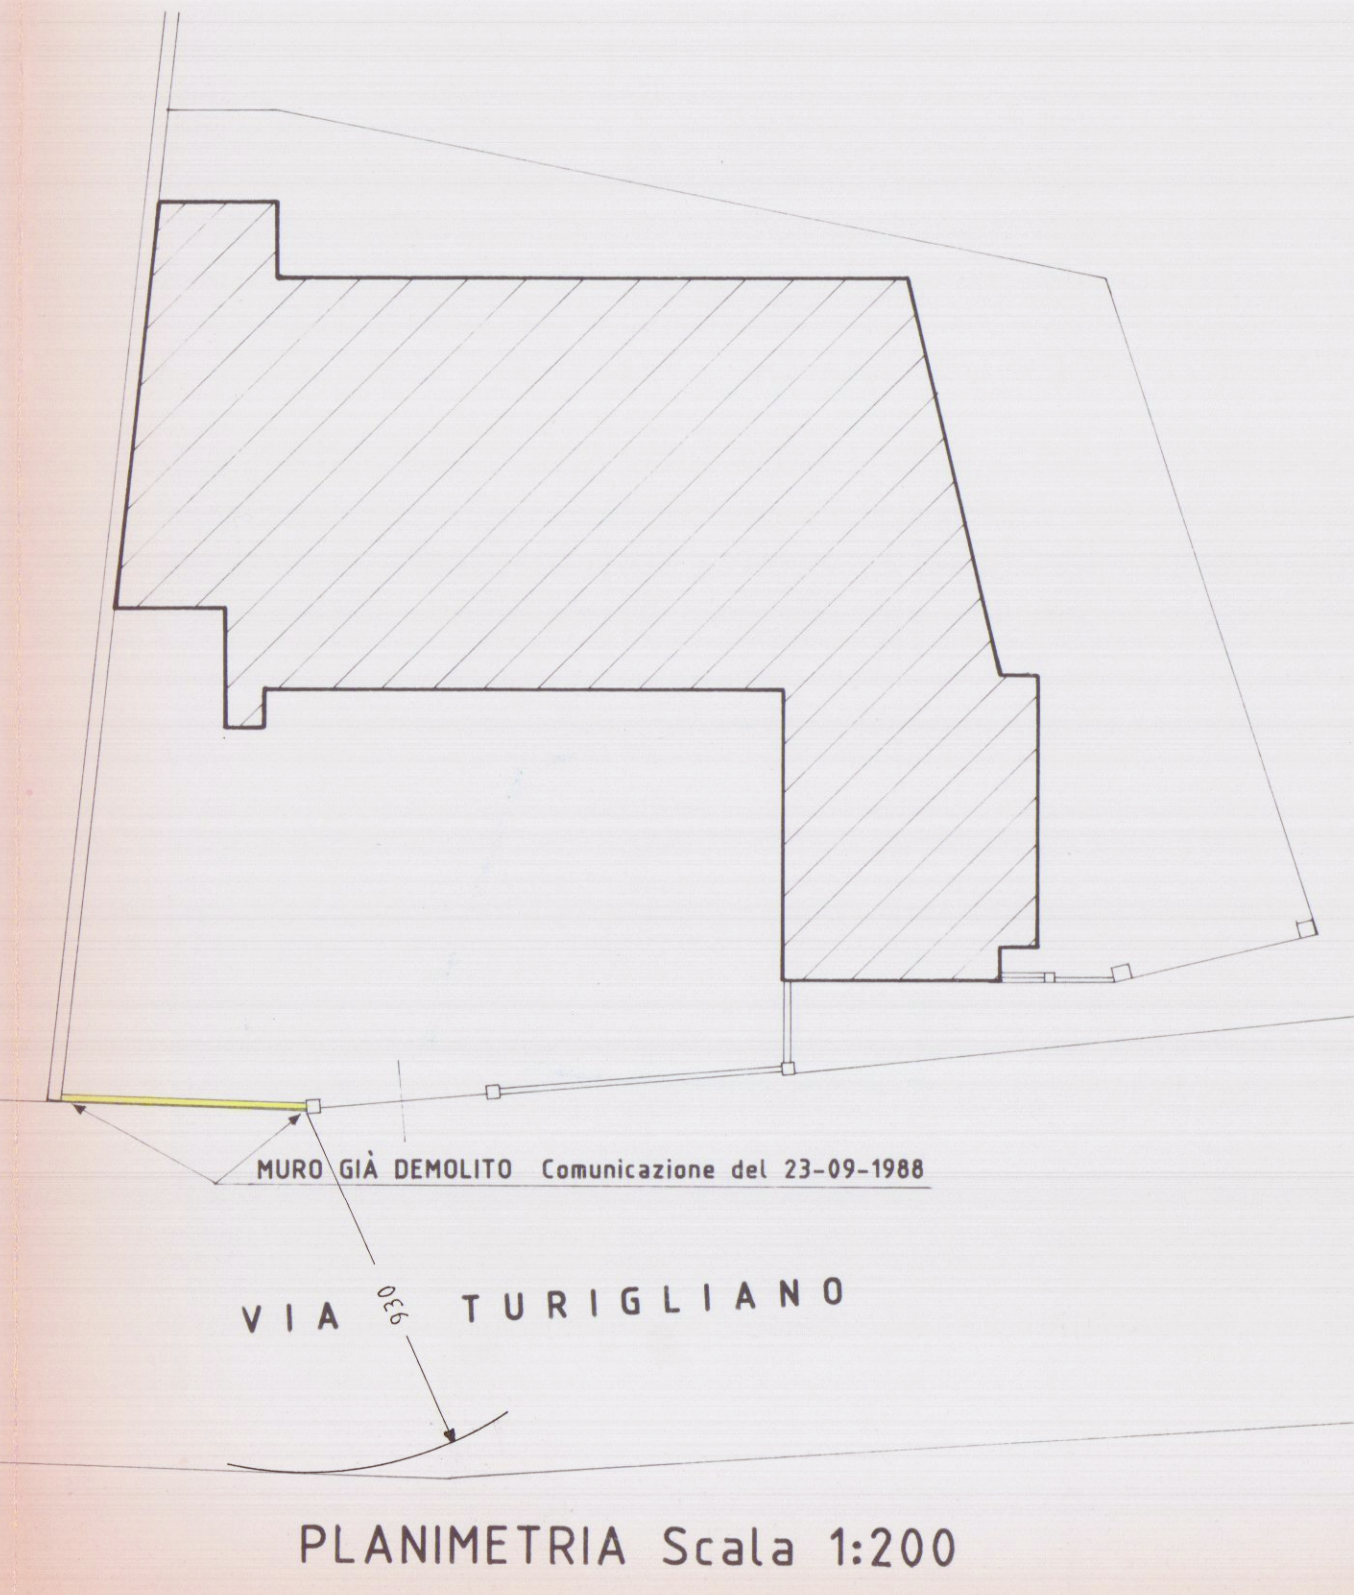


Permesso di Costruzione
 n°2640 del 6-9-1958

PIANTA Scala 1:100

PROSPETTO Scala 1:100

PROGETTO

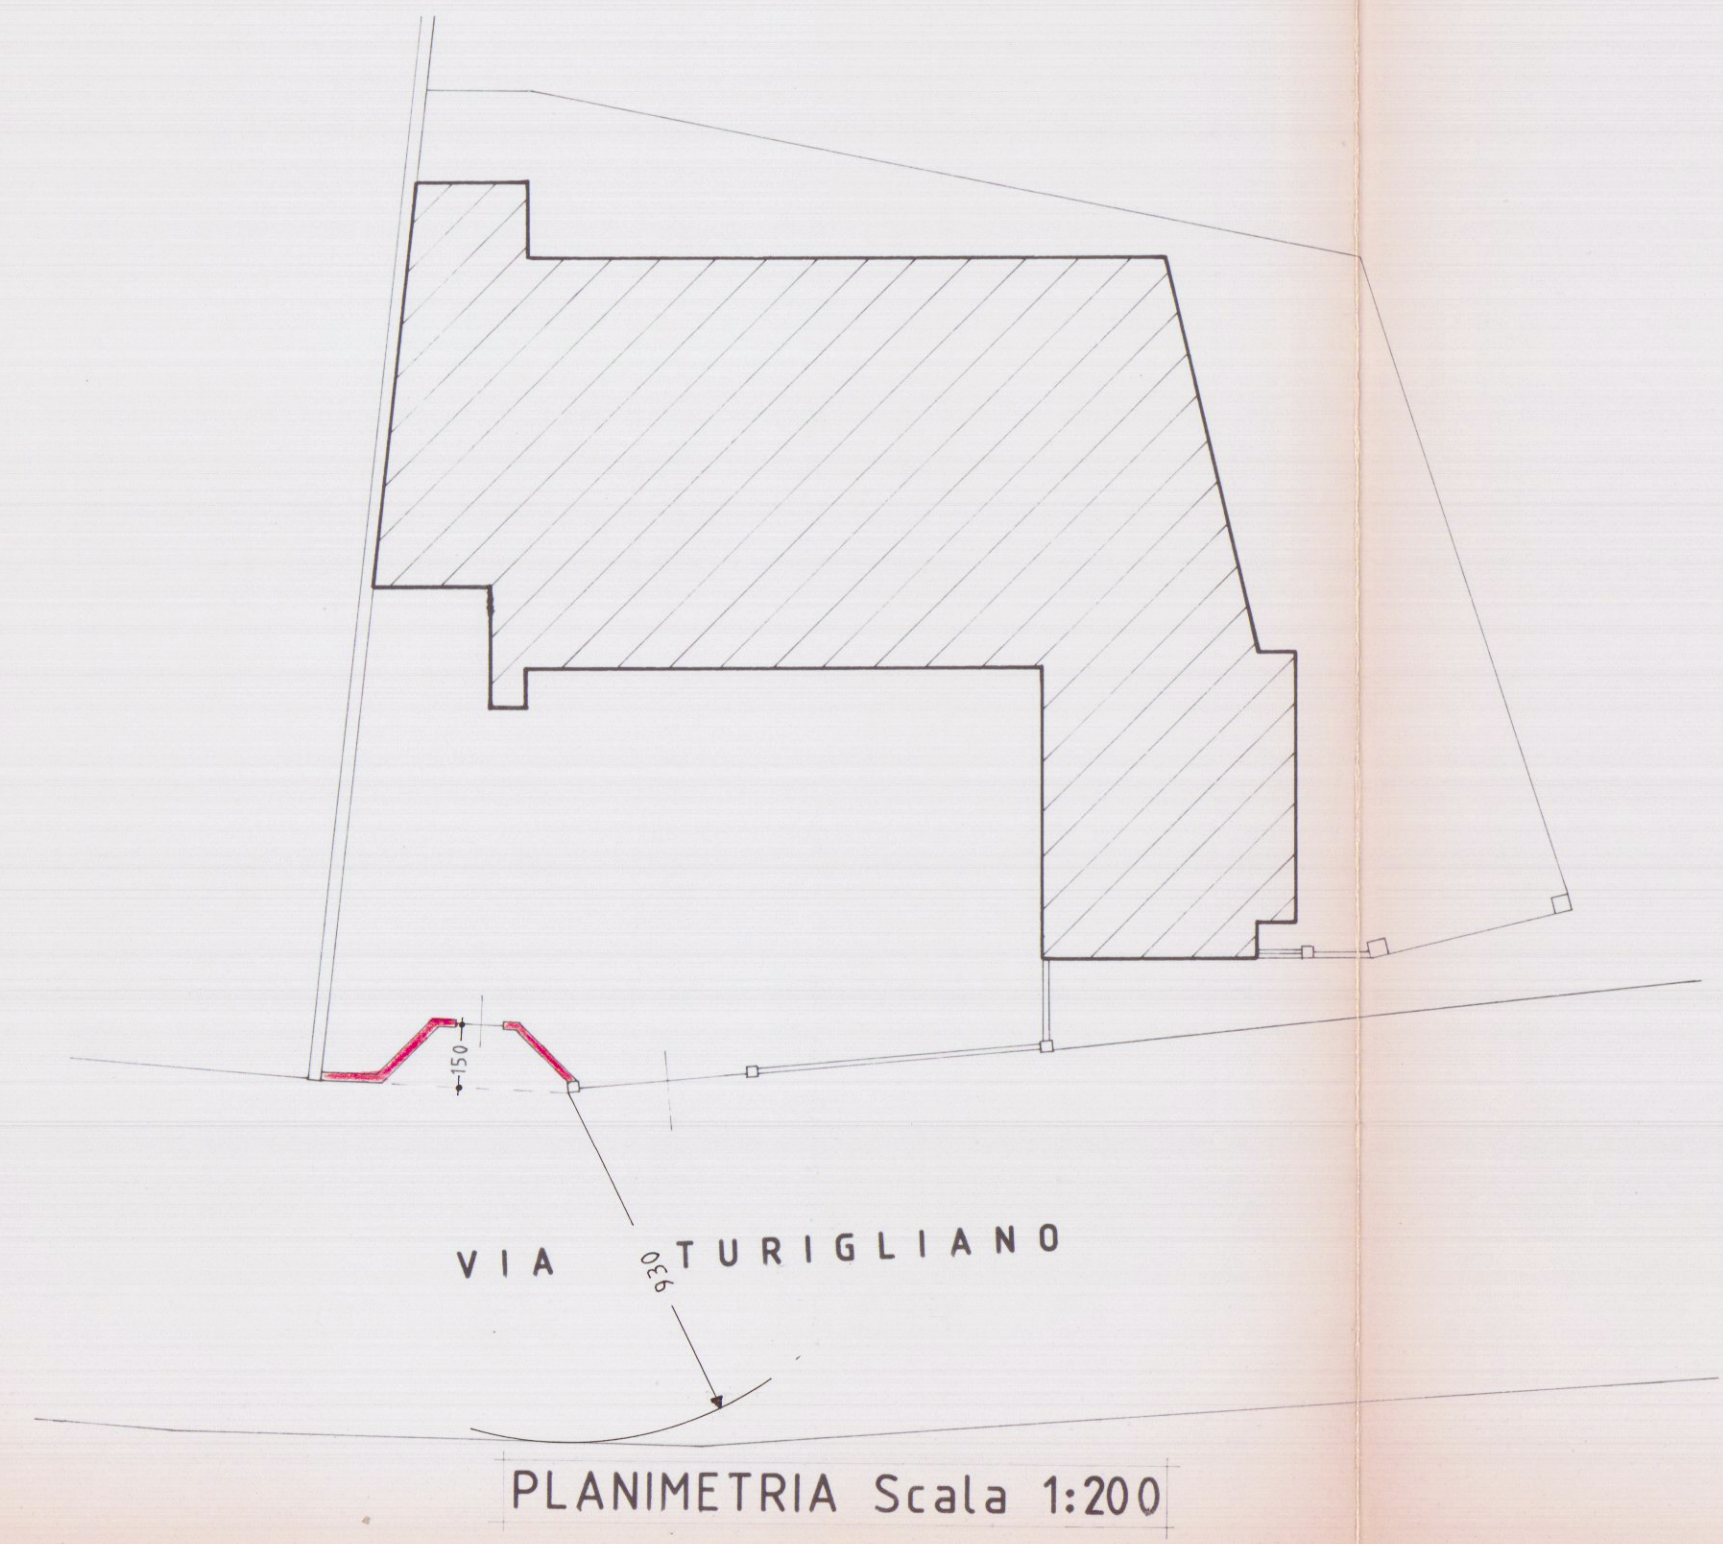

PIANTA Scala 1:100

PROSPETTO Scala 1:100

PARTICOLARE INGRESSO Scala 1:50

