

15 MAR. 1968

<b>FRANCO MENCONI ARCHITETTO</b> CARRARA T.H.D. 42103		Dott. FRANCO MENCONI ARCHITETTO <i>franco</i>
<b>CUCCHIARI</b>		
EDIFICIO IN CONDOMINIO A MARINA DI CARRARA	SEZIONE	<b>09</b>
scala 1:100	data DICEMBRE 67	a. autor. <i>franco</i>


**B/1** **VARIANTE**

**APPROVATO**

CONTROLLATO TECNICO 15 MAR. 1968

Approvato dal Sindaco alle condizioni indicate nel permesso di costruzione N° 52 del 15 MAR. 1968

L'ING. CAPO  
*myrin*

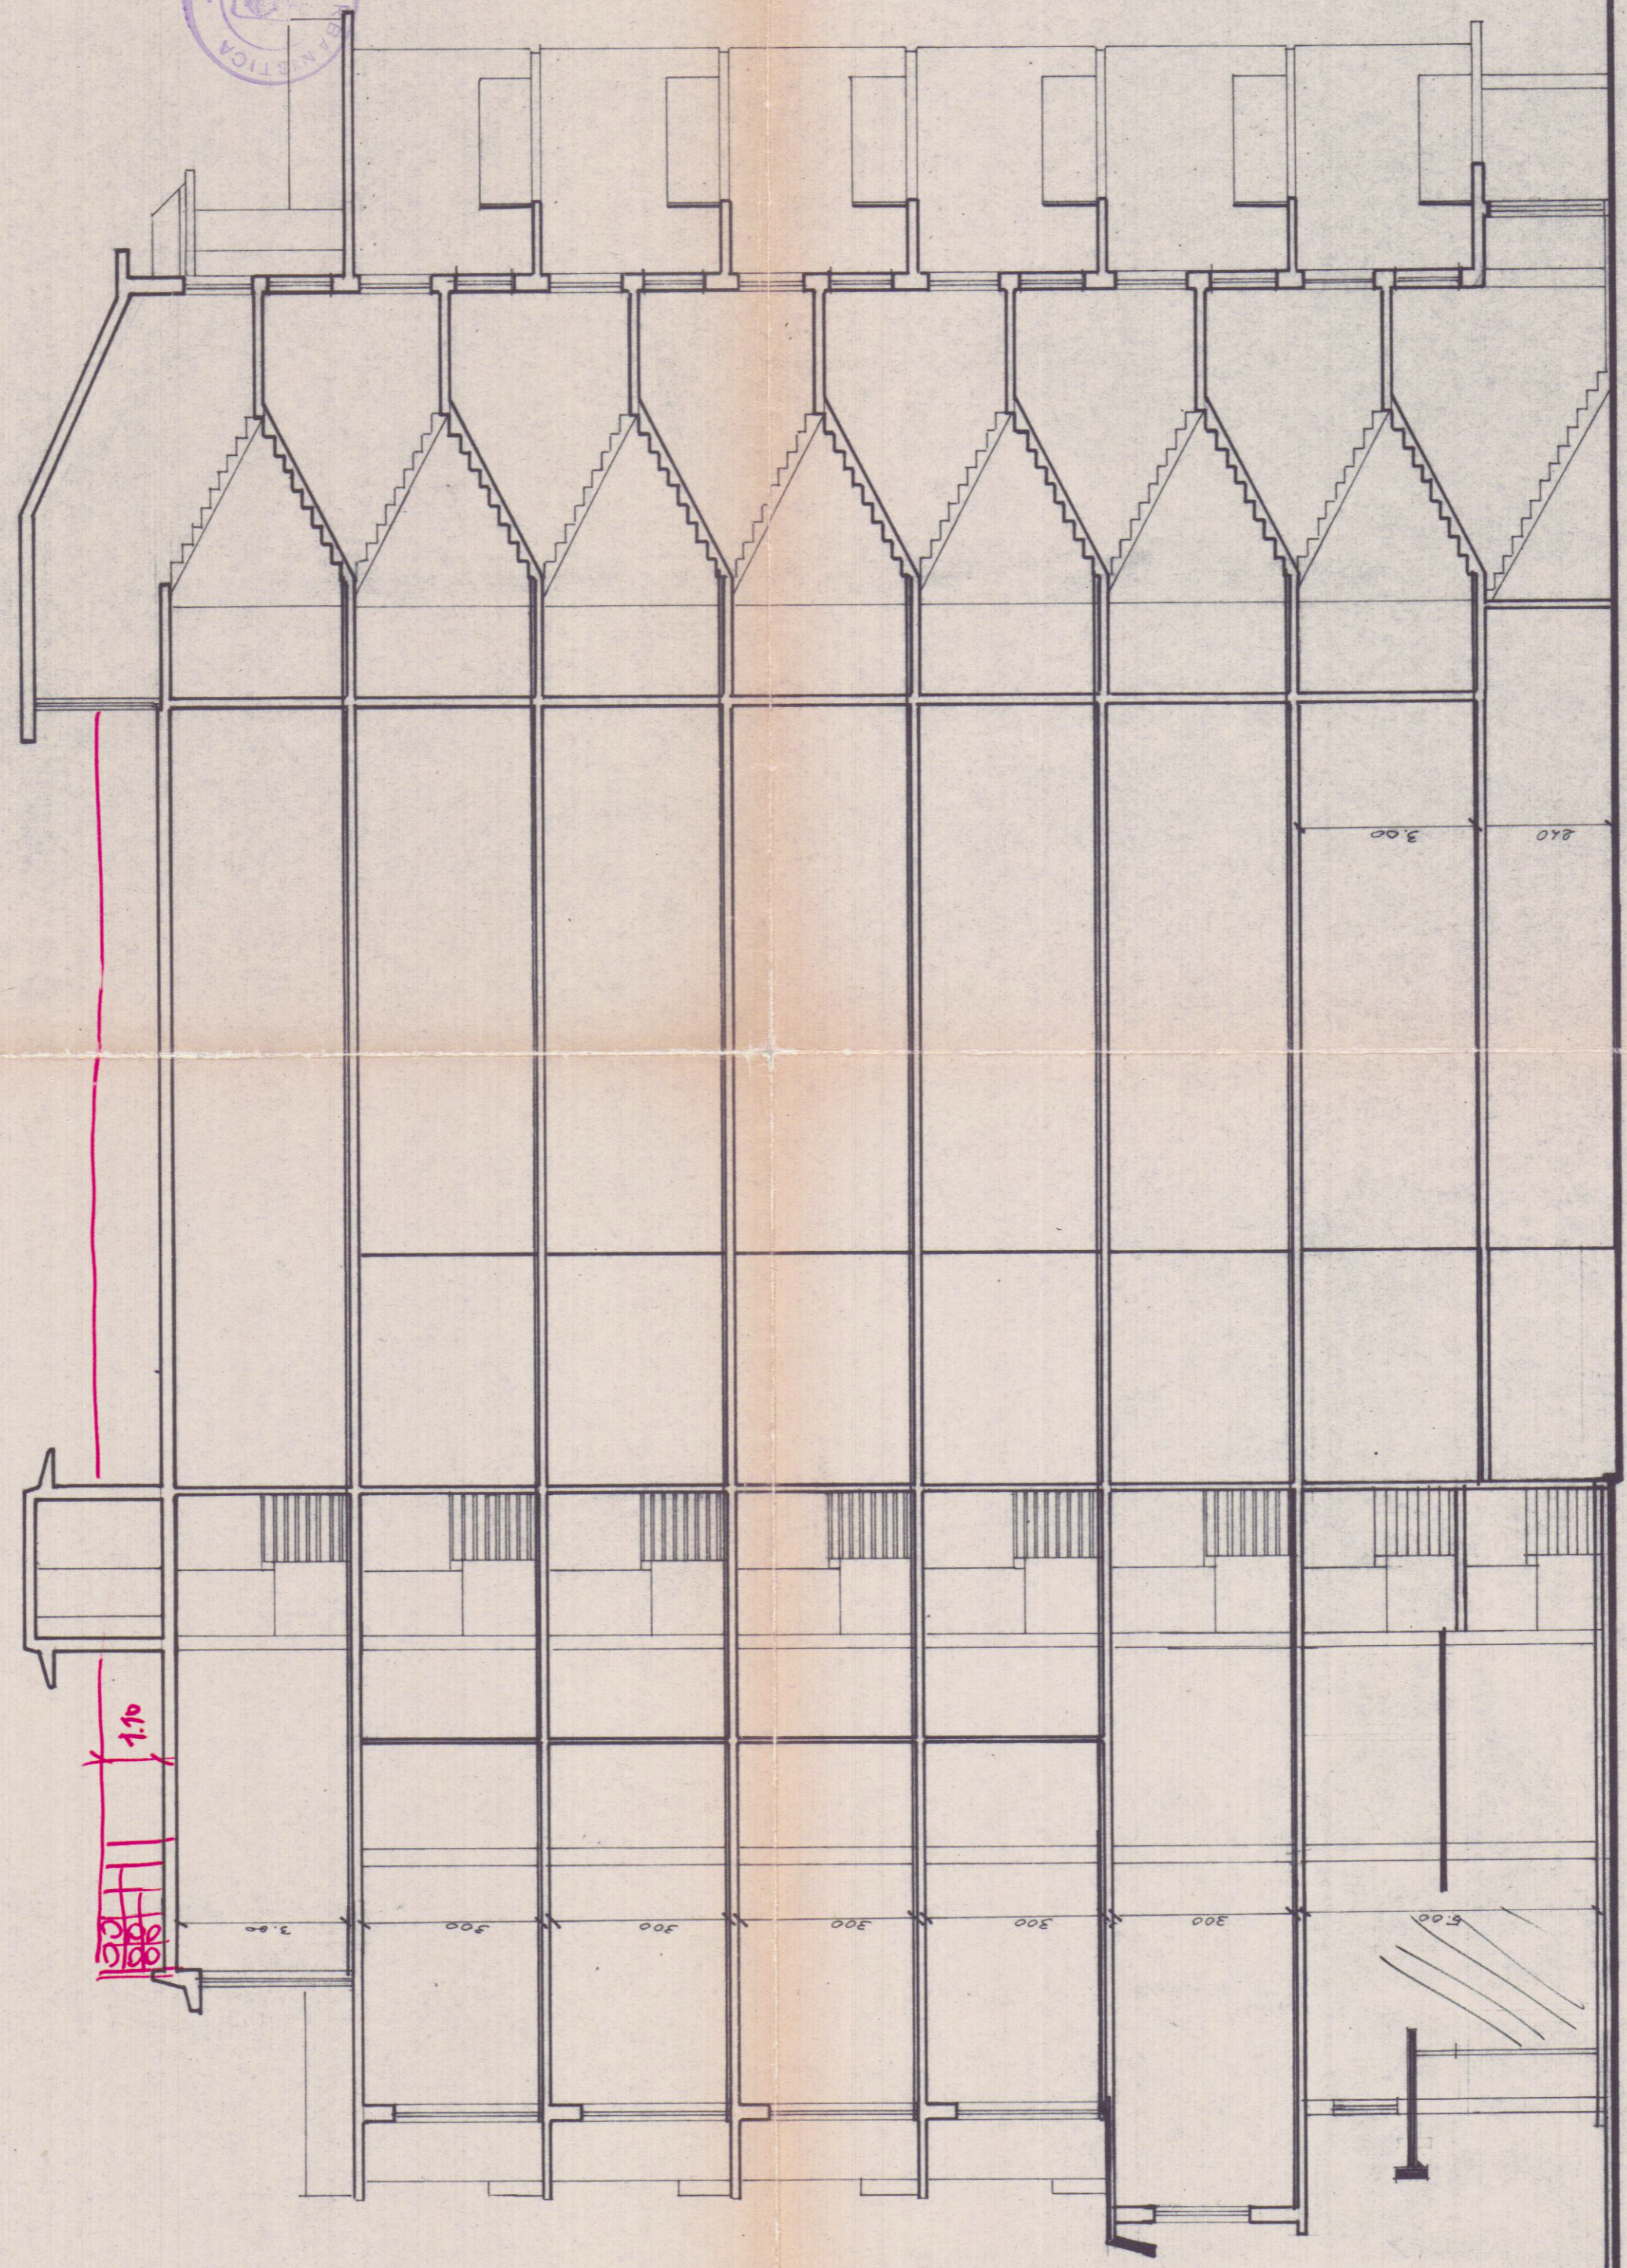

0.00 QUOTA STRADA

2100