





PROSPETTO EST

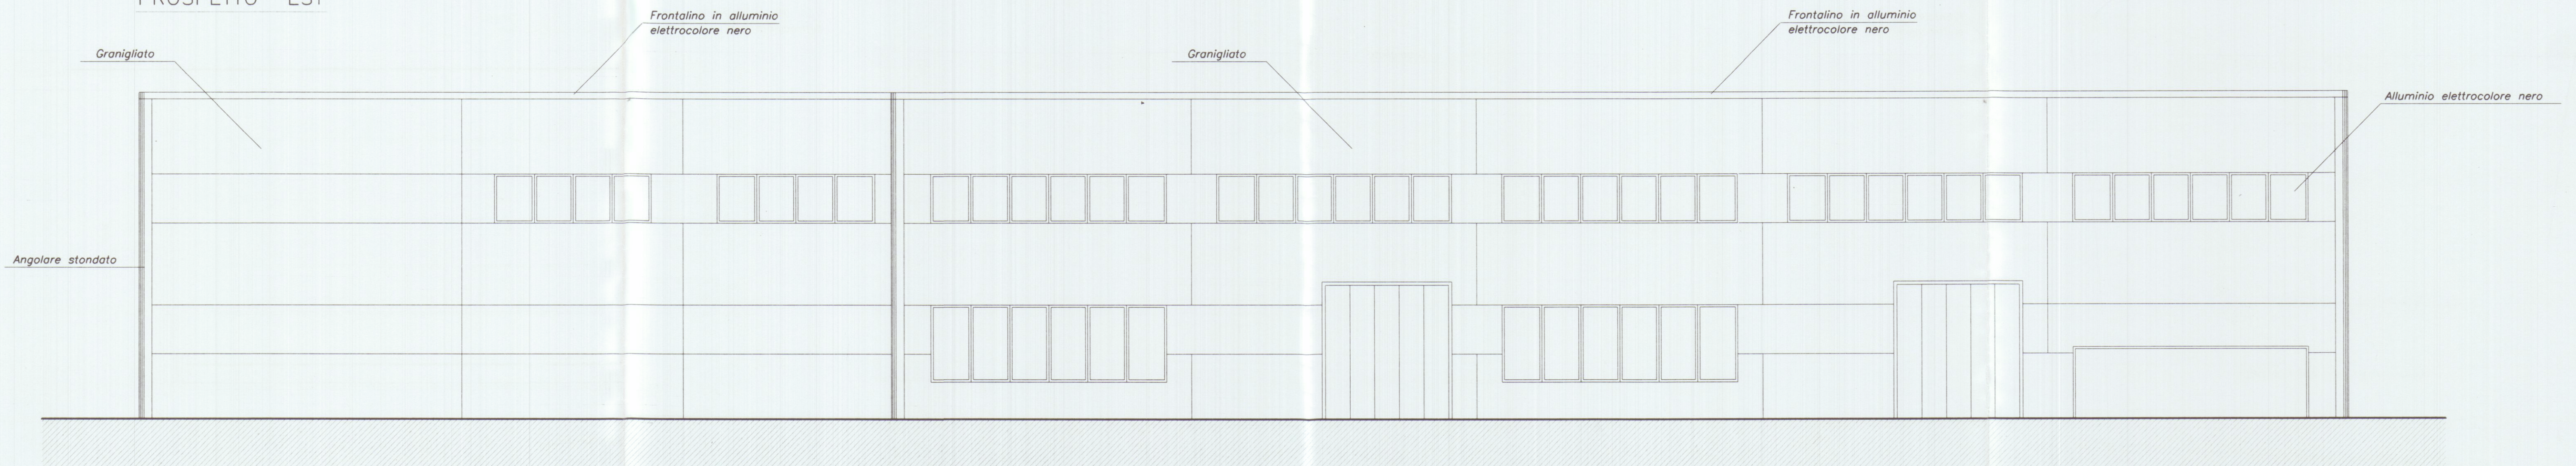

PROSPETTO NORD

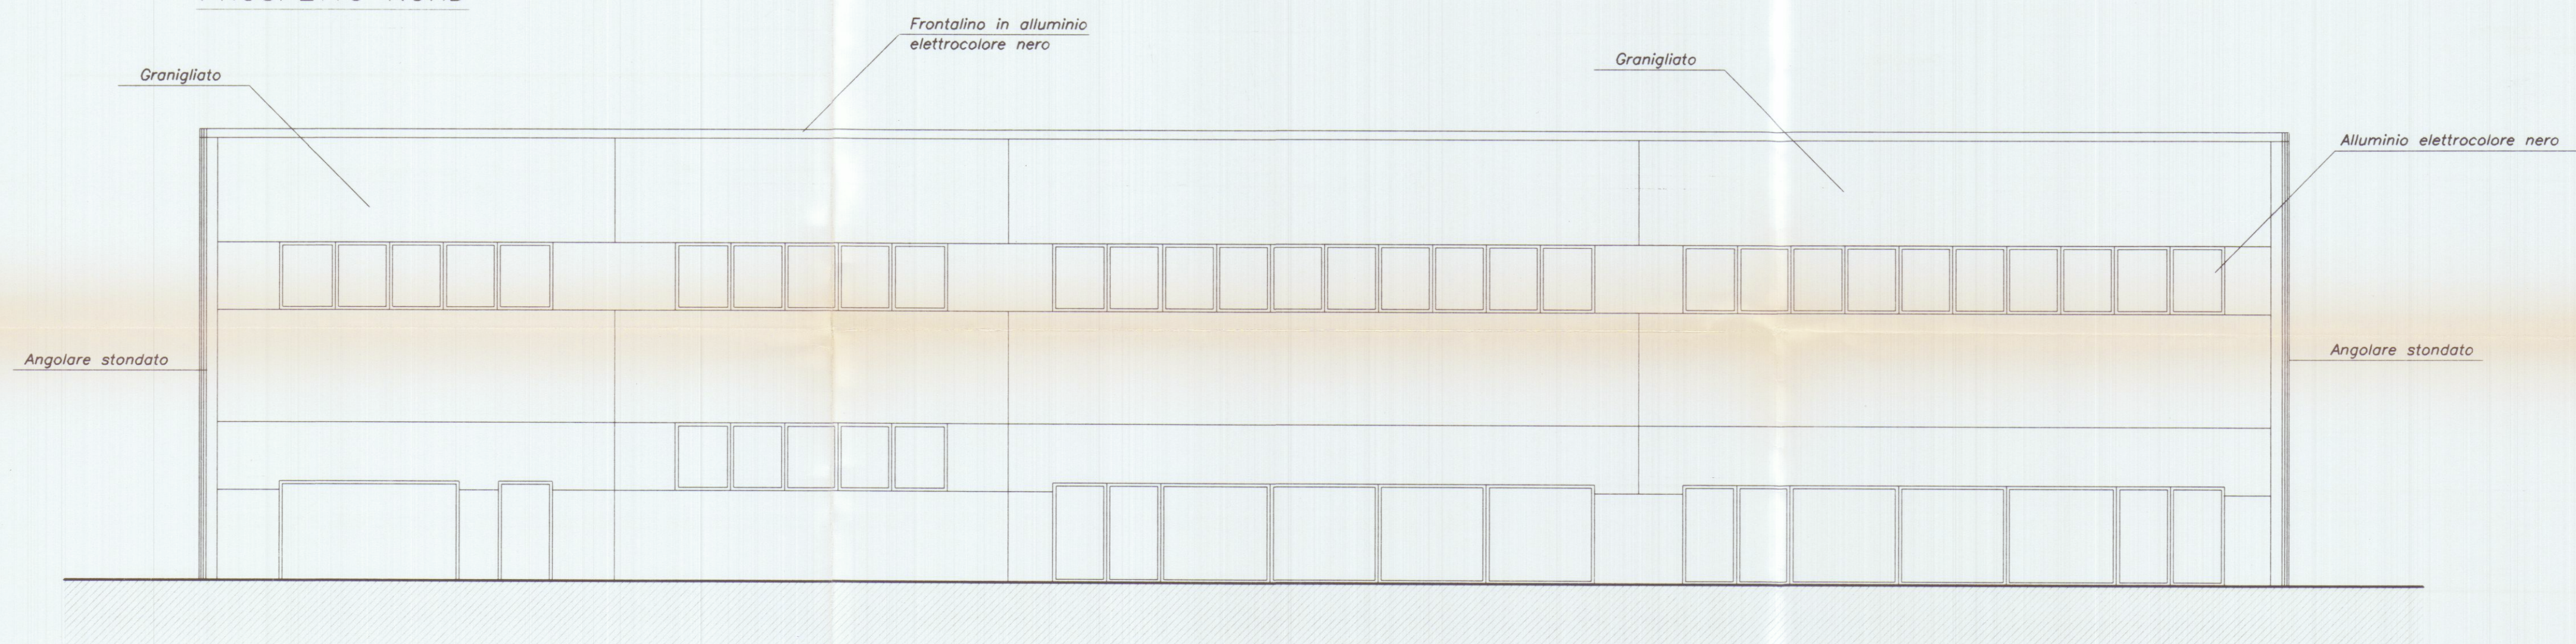

SEZIONE B-B

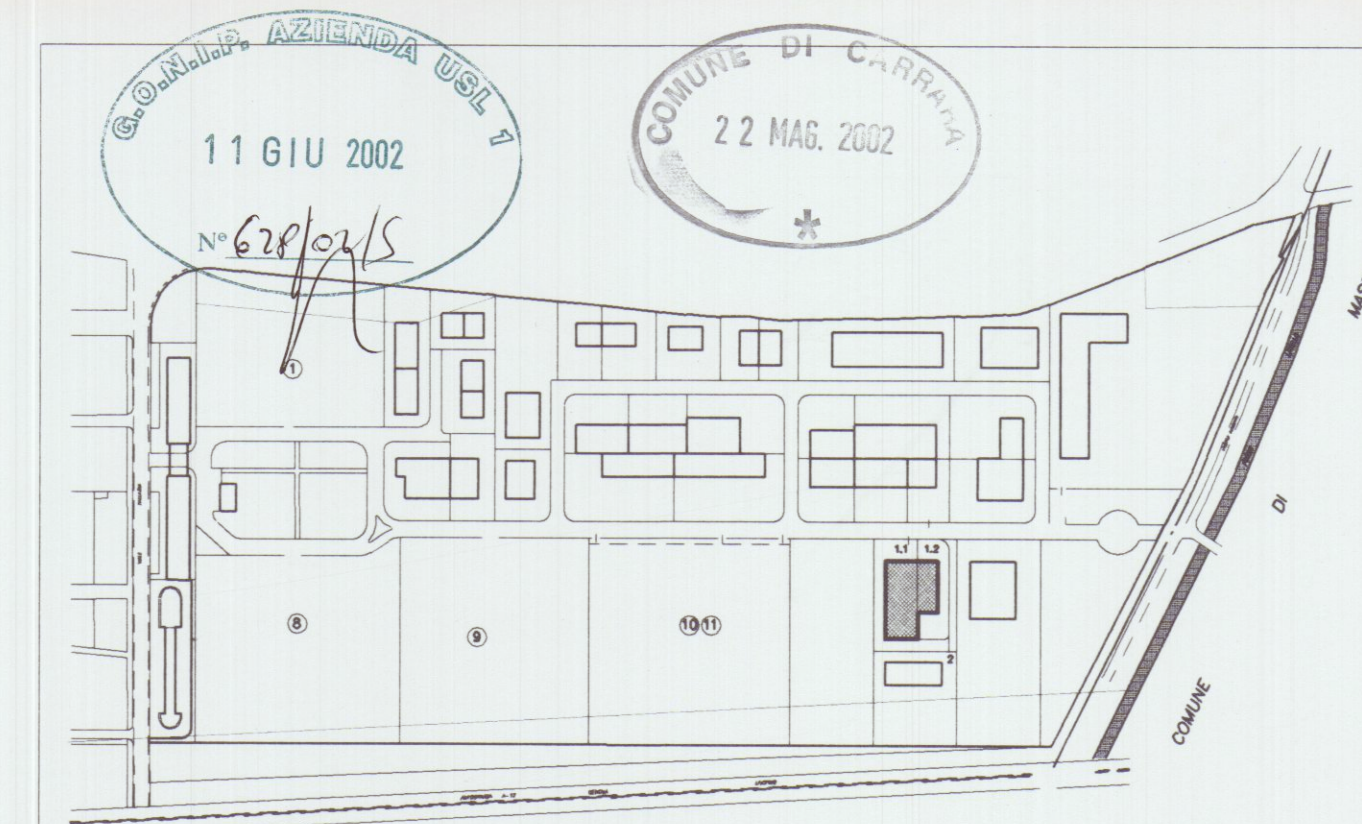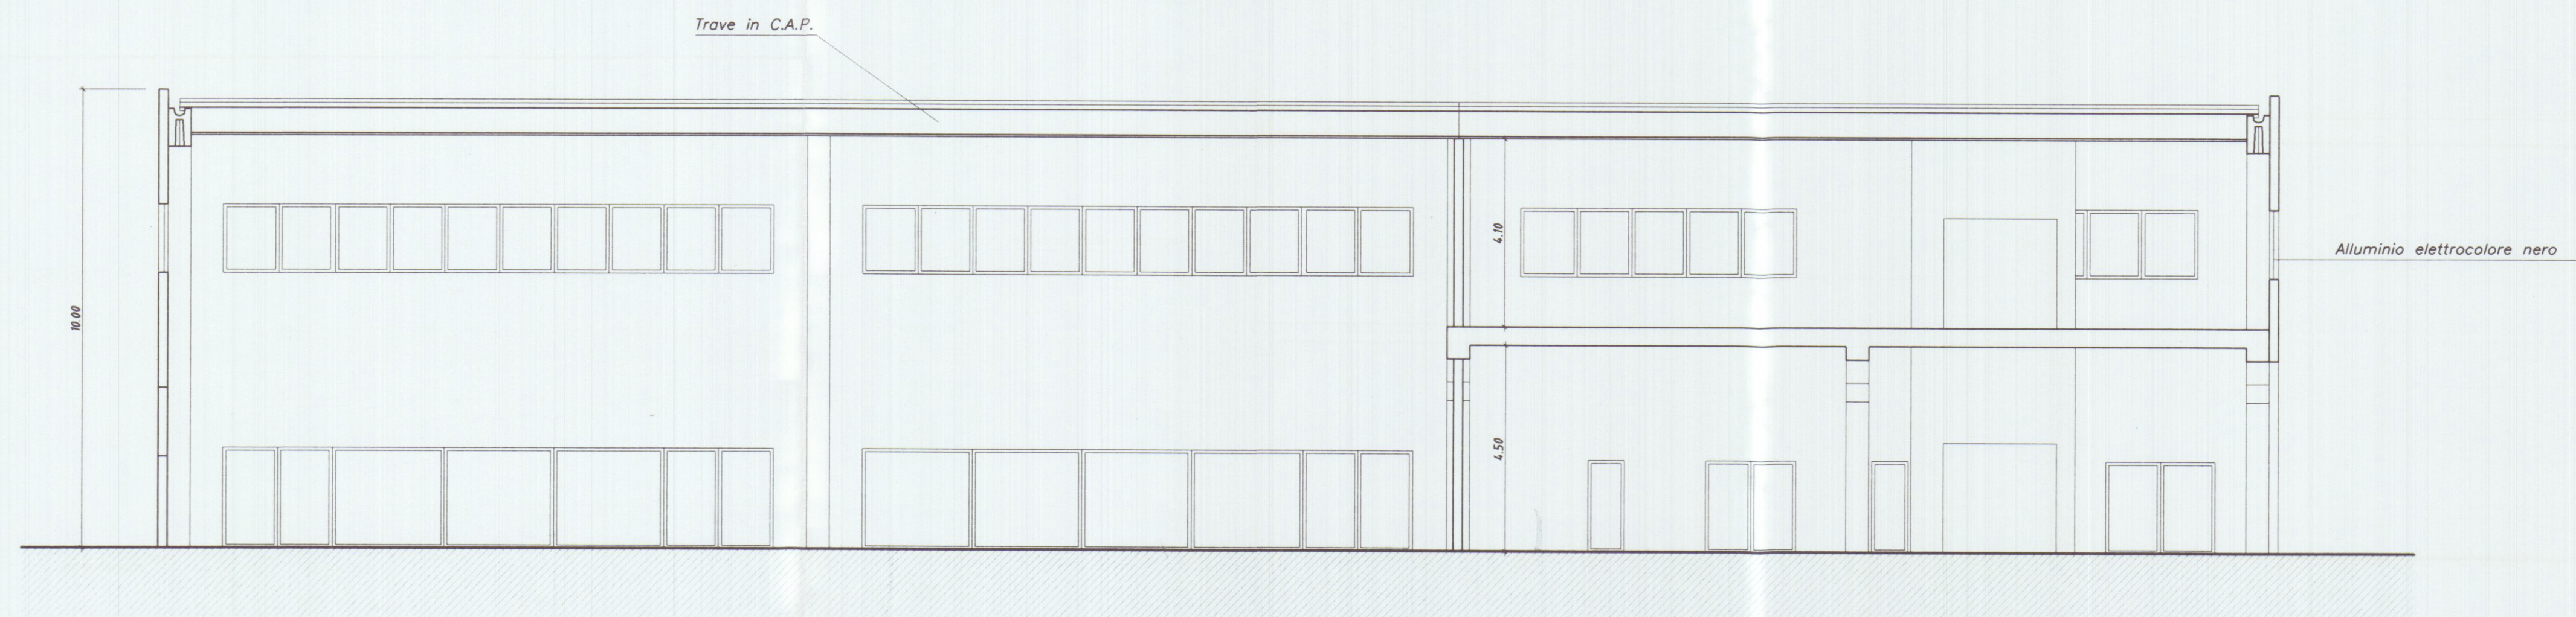

Planimetria di riferimento

PROGETTAZIONE:		Studio FRUZZETTI	
COMMITTENTE:		Consorzio 2012	
PRIMA USCITA		GIANGARE' FRUZZETTI	
REV.	DATA	DESCRIZIONE	DISEGN. CONTR. APPROV.
PROPRIETA':		Consorzio 2012	
OGGETTO:		Progetto di capannone industriale	
TITOLO:		PROSPETTI EST _ NORD_ SEZIONE B	
SCALA		TAVOLA	
1:100		7.1	