


COMUNE DI CARRARA
LOC. MARINA
SEZ. A - F. 73 MAPPA 8384

Scala 1:2000

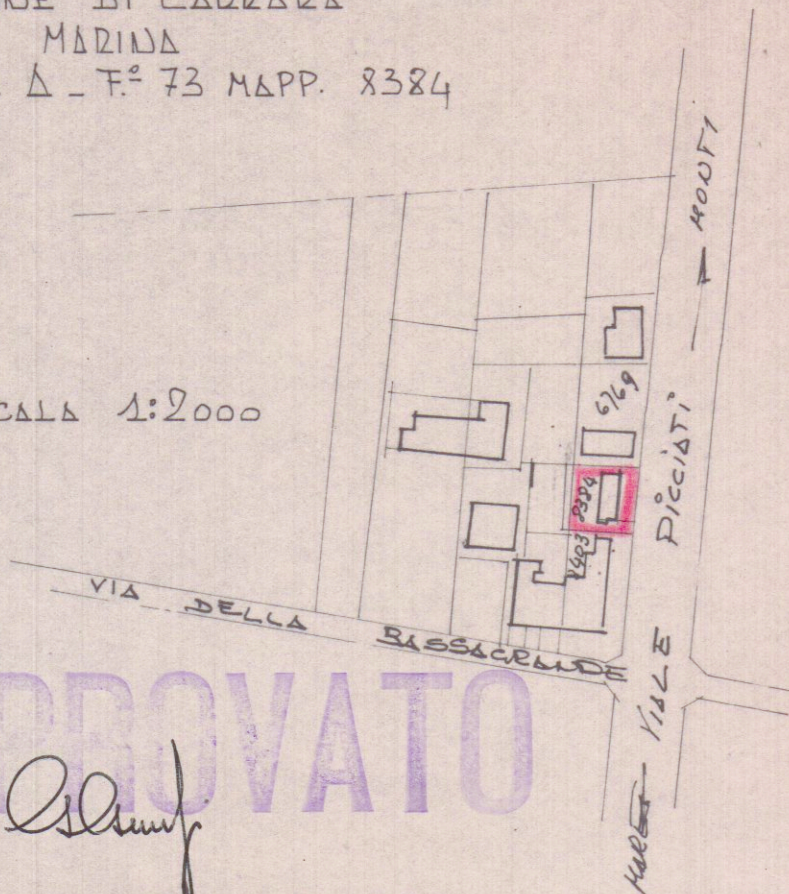

APPROVATO

COSTRUZIONE DI VERANDA
ALLA CASA DI PROPRIETA' DELLA
SIG. RA BIANCHI GUGLIELMA




Perucci, Panceri

Approvato dal Sindaco alle condizioni
indicate nel permesso di costruzione
N. del 19-1-1979


L'ING. CAPO
mupini



Scala 1:500

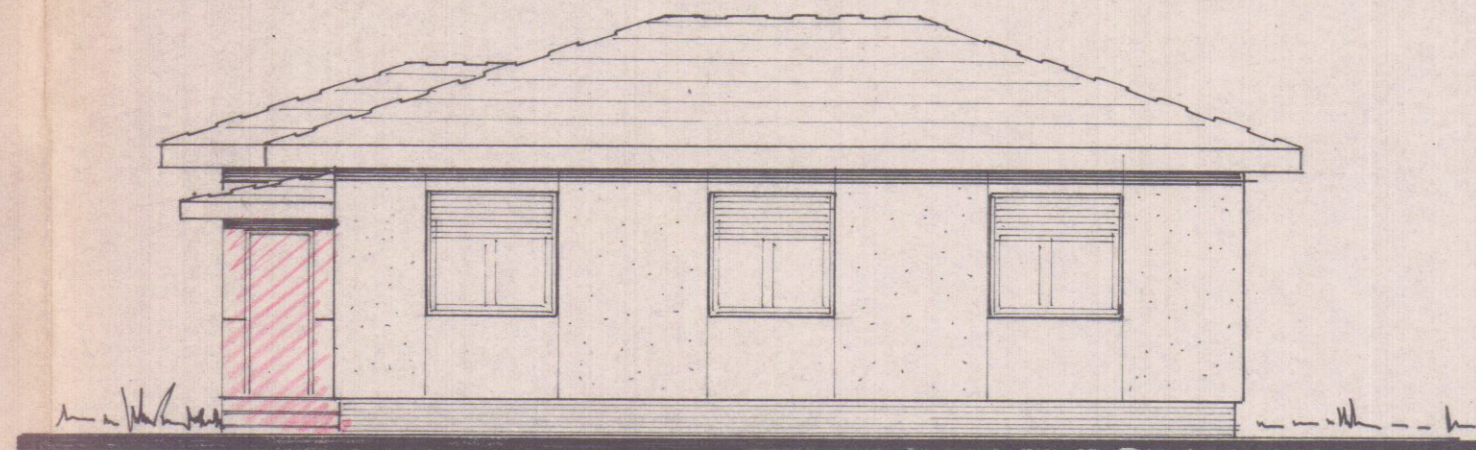

LATO V.LE PICCIATTI

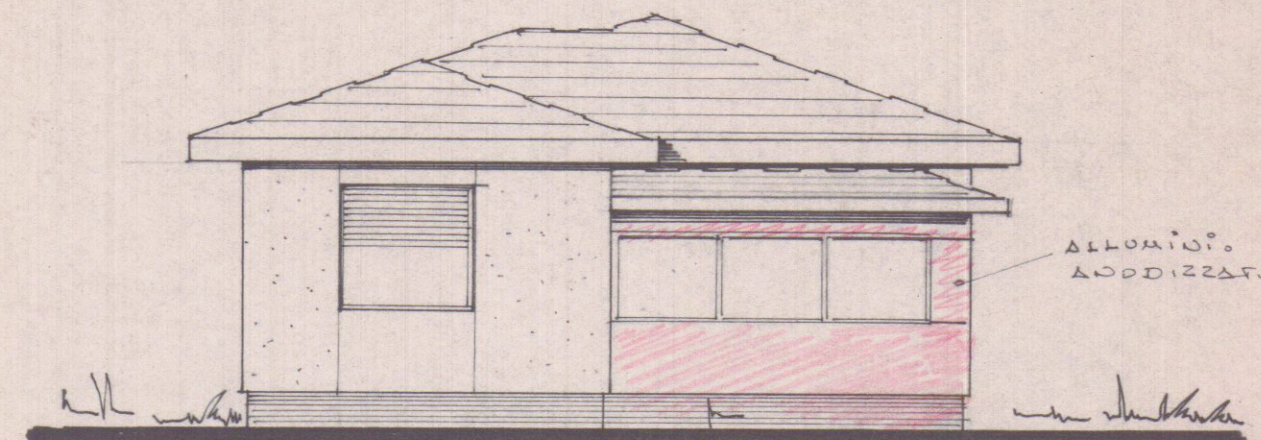

LATO MARE

PiANTA

