

VARIANTE AL PROGETTO PER LA RISTRUTTURAZIONE DI
FABBRICATO AD USO ABITATIVO E RELATIVE PERTINENZE
IN MARINA DI CARRARA VIA FELICE CAVALLOTTI N°18
DI CUI ALLA D.I.A. 662/08 DEL 05.12.2008 E AUTORIZZAZIONE
PAESAGGISTICA IN VARIANTE N°68 DEL 29.07.2009

Proprietà: TELLI GUIDO

Foglio 101, Mappale 1131


TAVOLA N° 1

STATO AUTORIZZATO DI CUI ALL'AUTORIZZAZIONE
PAESAGGISTICA N° 54 del 13.08.2008.

piante - prospetti - sezioni
scala 1/100
SCHEMI SUPERFICI E VOLUMI DI PROGETTO




il progettista
Dott. Arch. Andrea Vanelli
73 Sezione A/a
Architetto
VANELLI
Andrea

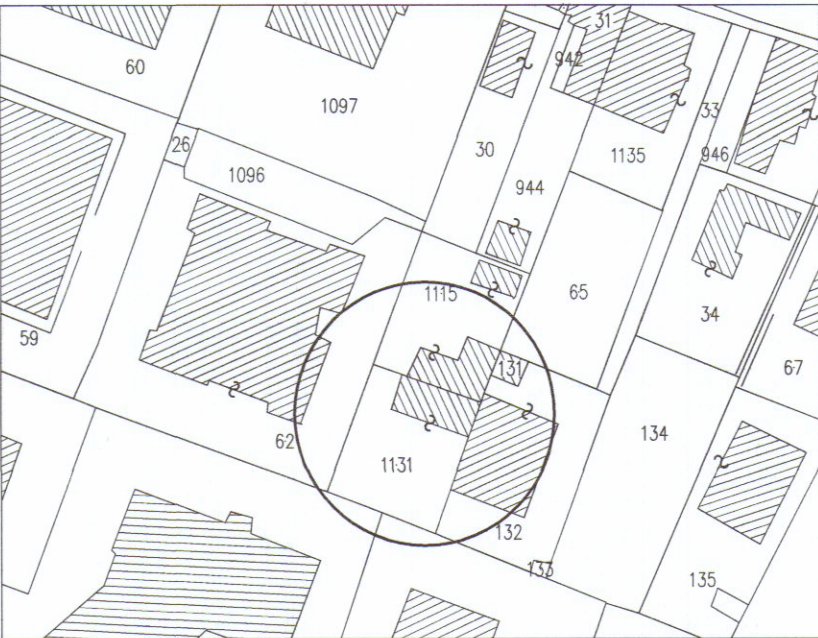

ESTRATTO DI MAPPA Marina di Carrara Folio 101 scala 1/1000

SCHEMA SUPERFICI E VOLUMI STATO ATTUALE E DI PROGETTO

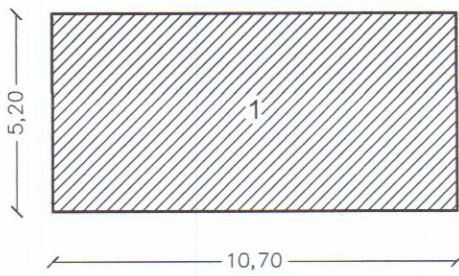

Piano Terra Esistente coincidente con la superficie di progetto s.1/200

N.	DIMENSIONI	S.C.	VOLUME
1	ml.5.20 x ml. 10.70	55.64 mq.	164.13 mc.

RIEPILOGO STANDARD EDILIZI DI PROGETTO

Standard	esistente	progetto
Superficie utile lorda	55.64 mq	55.64 mq
Sperficie coperta	55.64 mq	55.64 mq
Volume	164.13 mc	164.13 mc

SCHEMA VERIFICA SUPERFICI FINESTRATE


AMBIENTE	Sup. utile	Sup. fines.	R.A.I.
soggiorno	15.35	3.56	> 1/8
cucina	9.10	2.40	> 1/8
camera	14.00	1.96	> 1/8

VARIANTE AL REGOLAMENTO URBANISTICO (aggiornato al gennaio 2007)


Edificio classificato R2 (edifici eterogenei e quelli costruiti con criteri regolari e/o pianificati)

Interventi ammessi:


- manutenzione ordinaria.
- manutenzione straordinaria.
- ristrutturazione edilizia r1 ad esclusione del rifacimento della copertura con tipologia diversa da quella preesistente.
- demolizione e fedele ricostruzione r4 mantenendo la stessa sagoma.

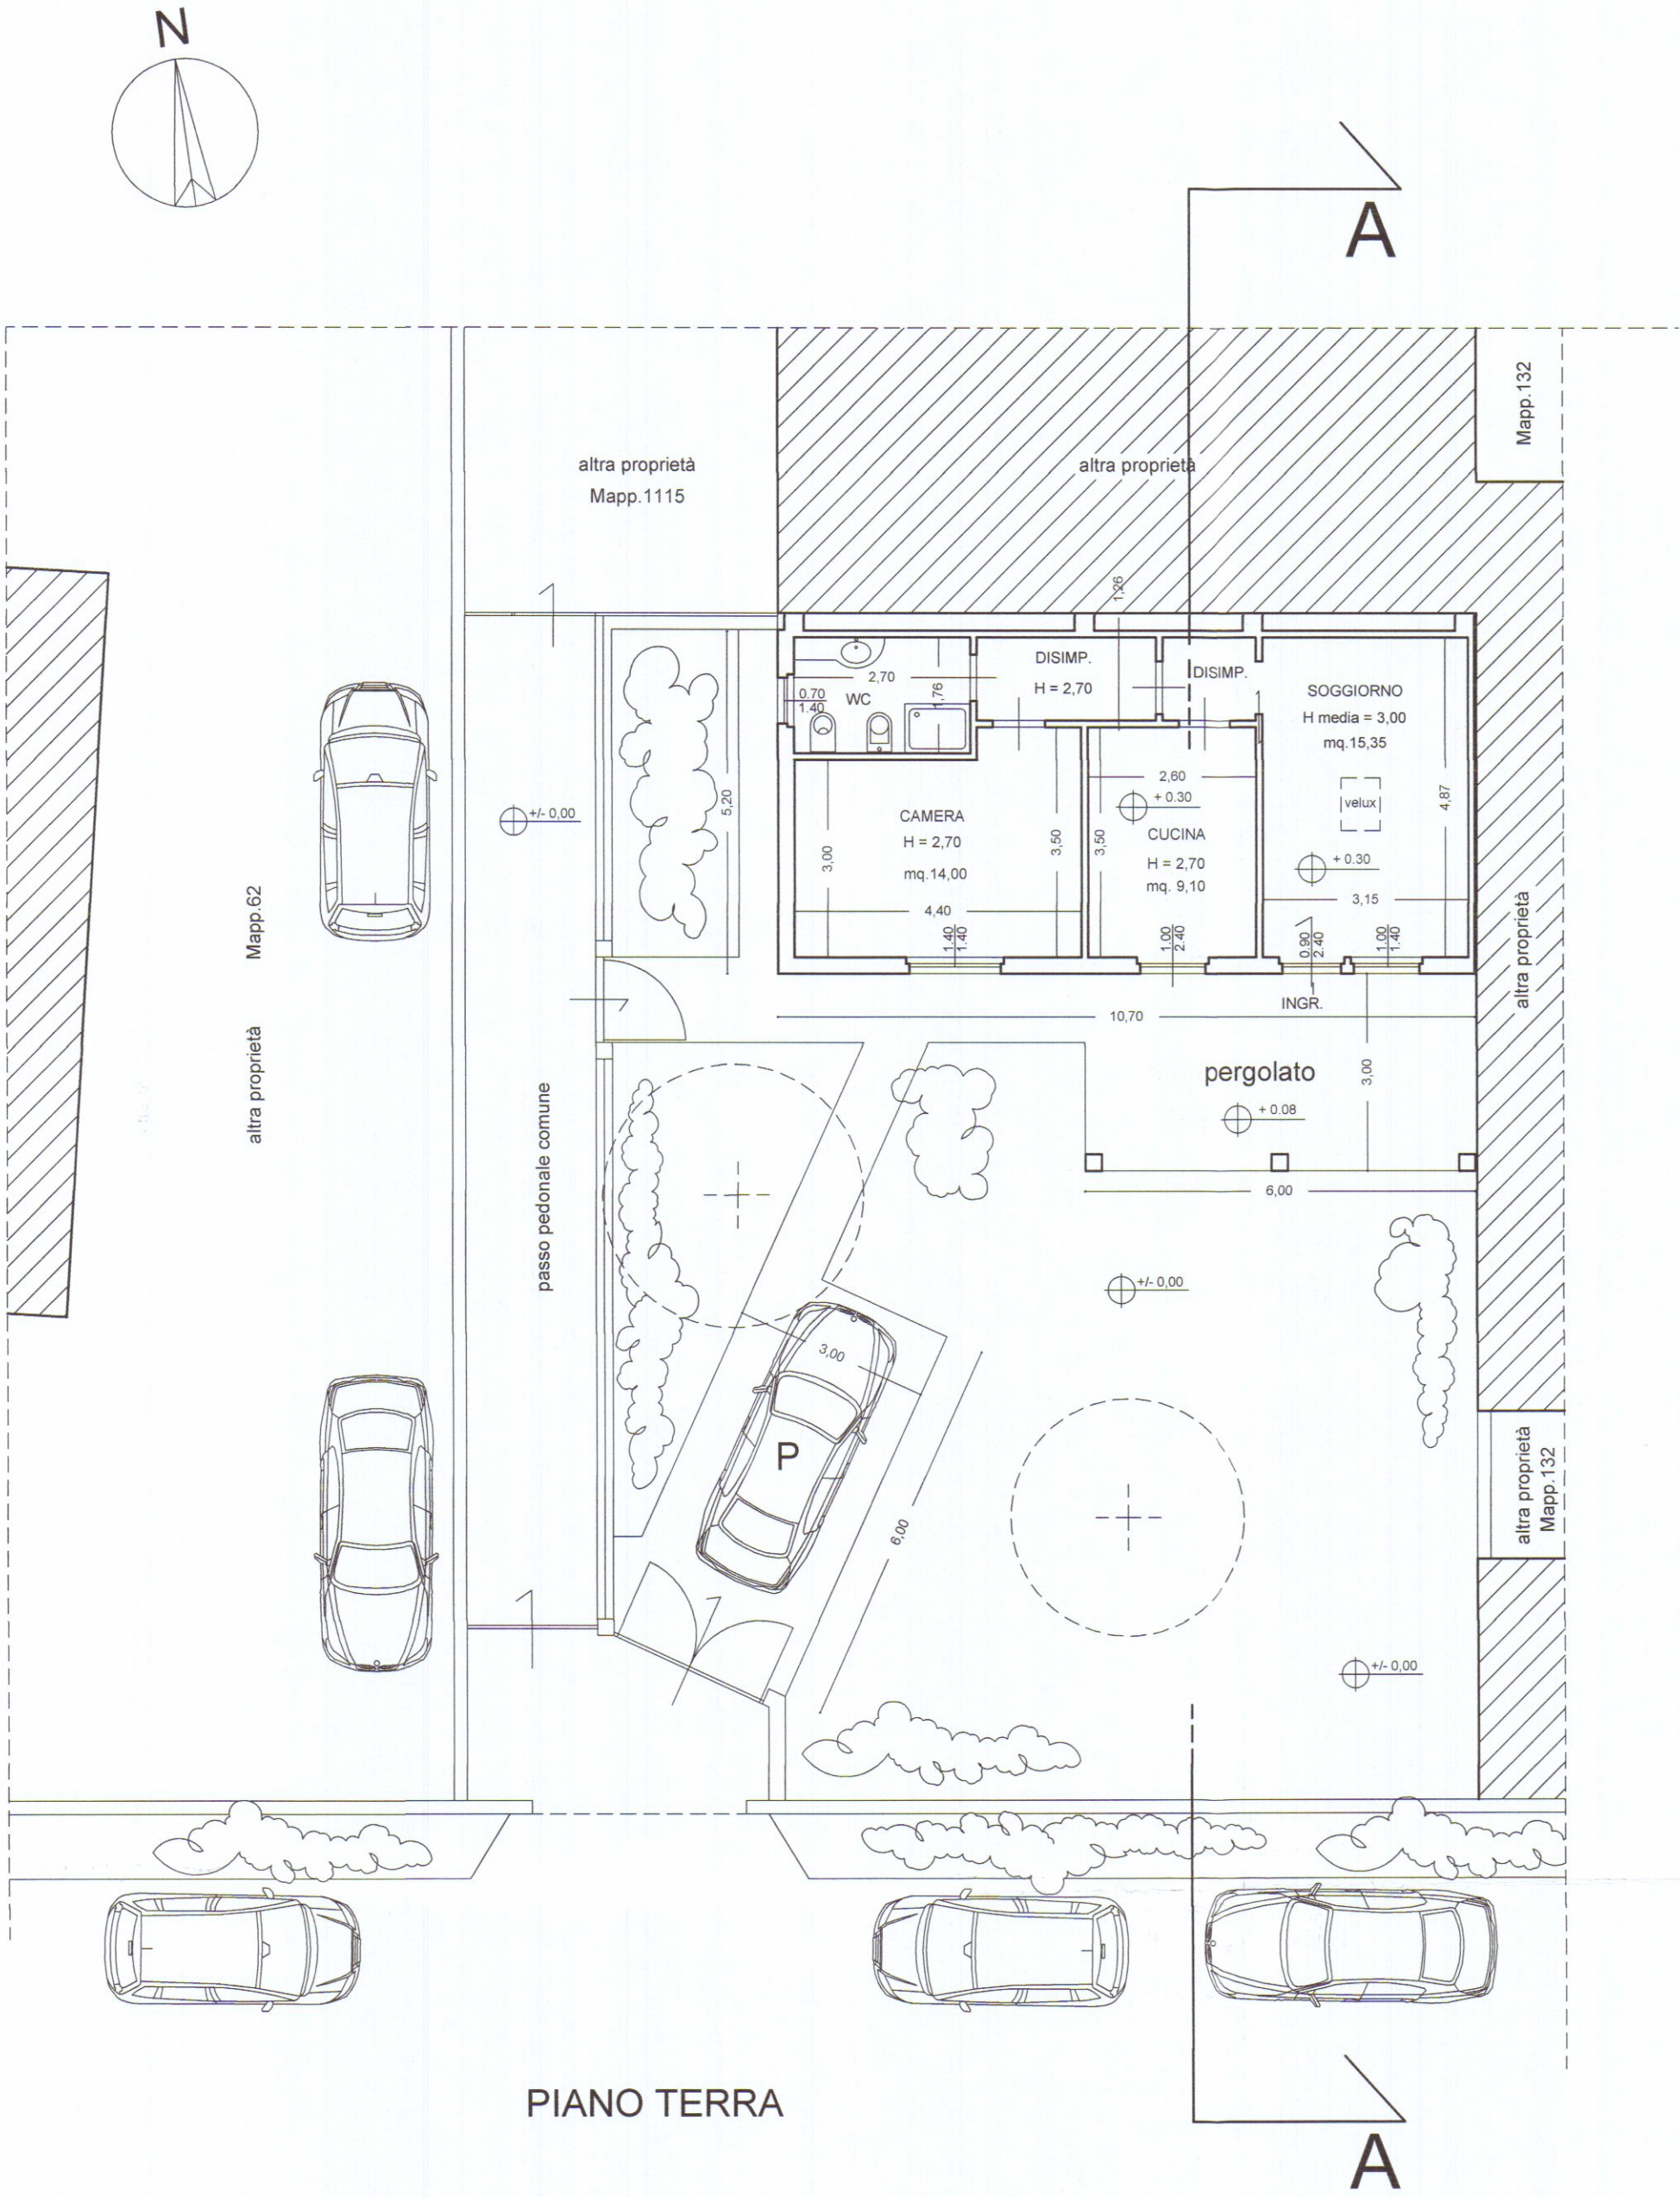

PROSPETTO SUD

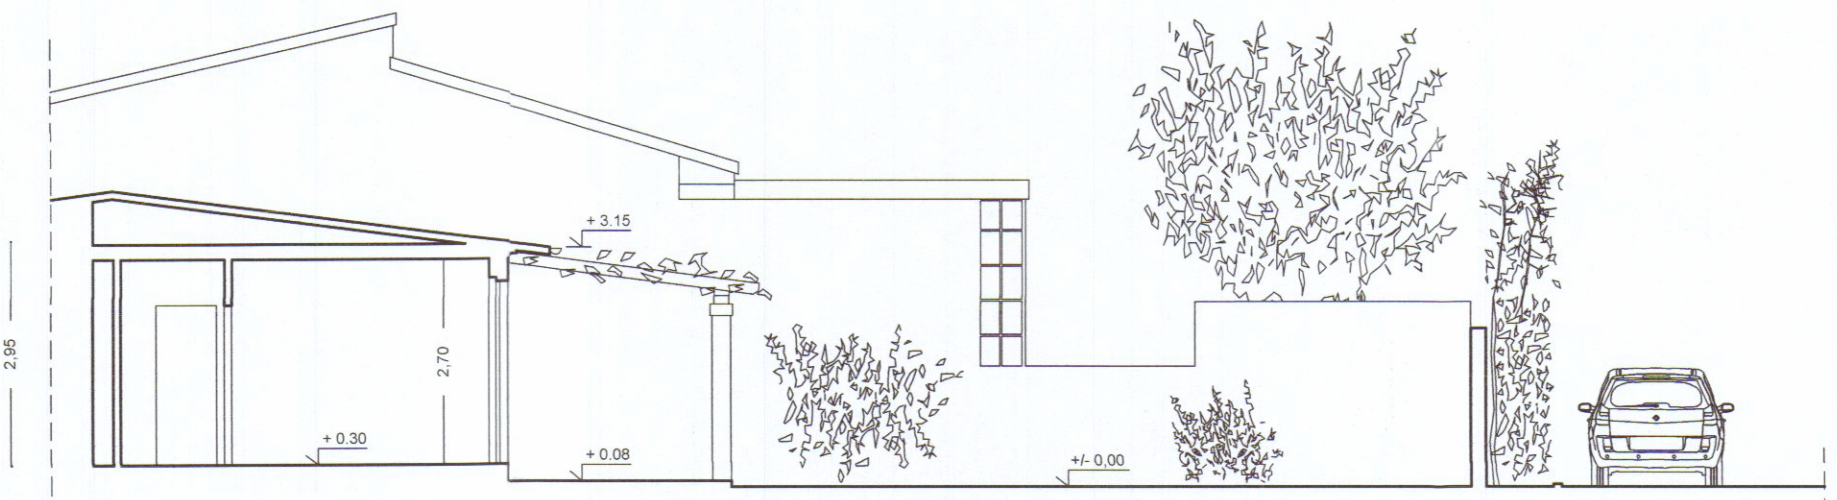

SEZIONE A - A

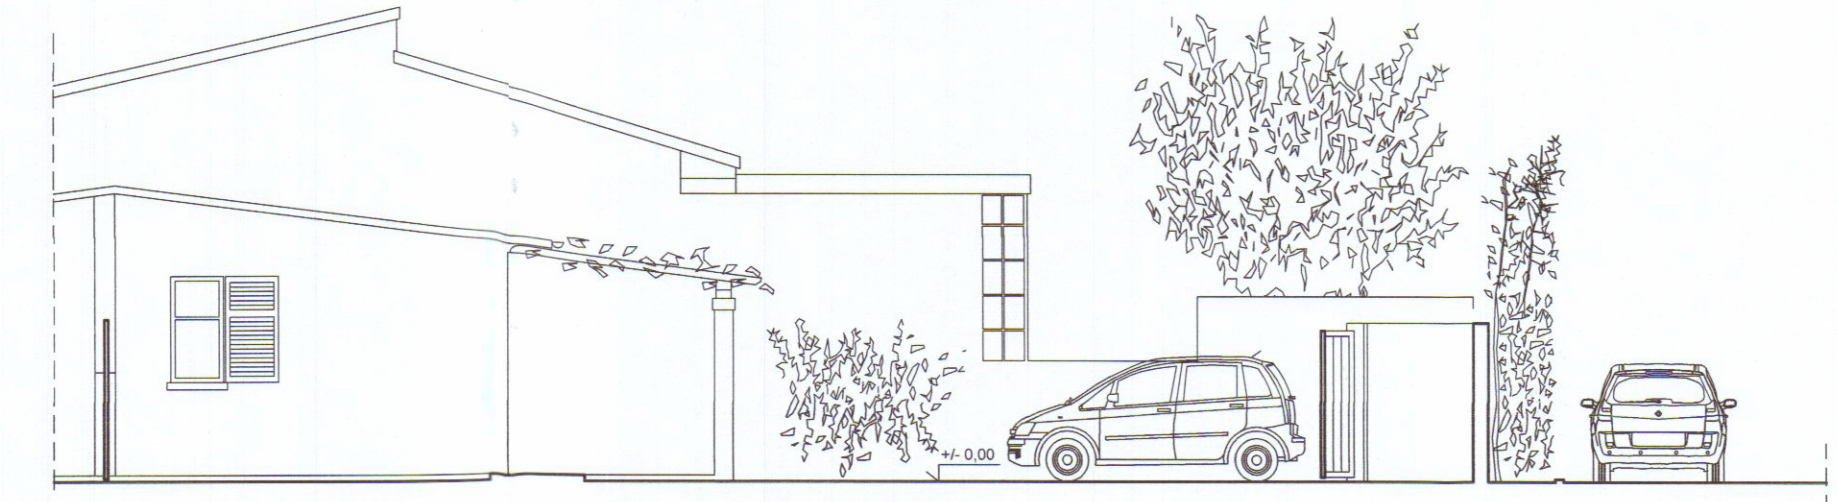

PROSPETTO OVEST