



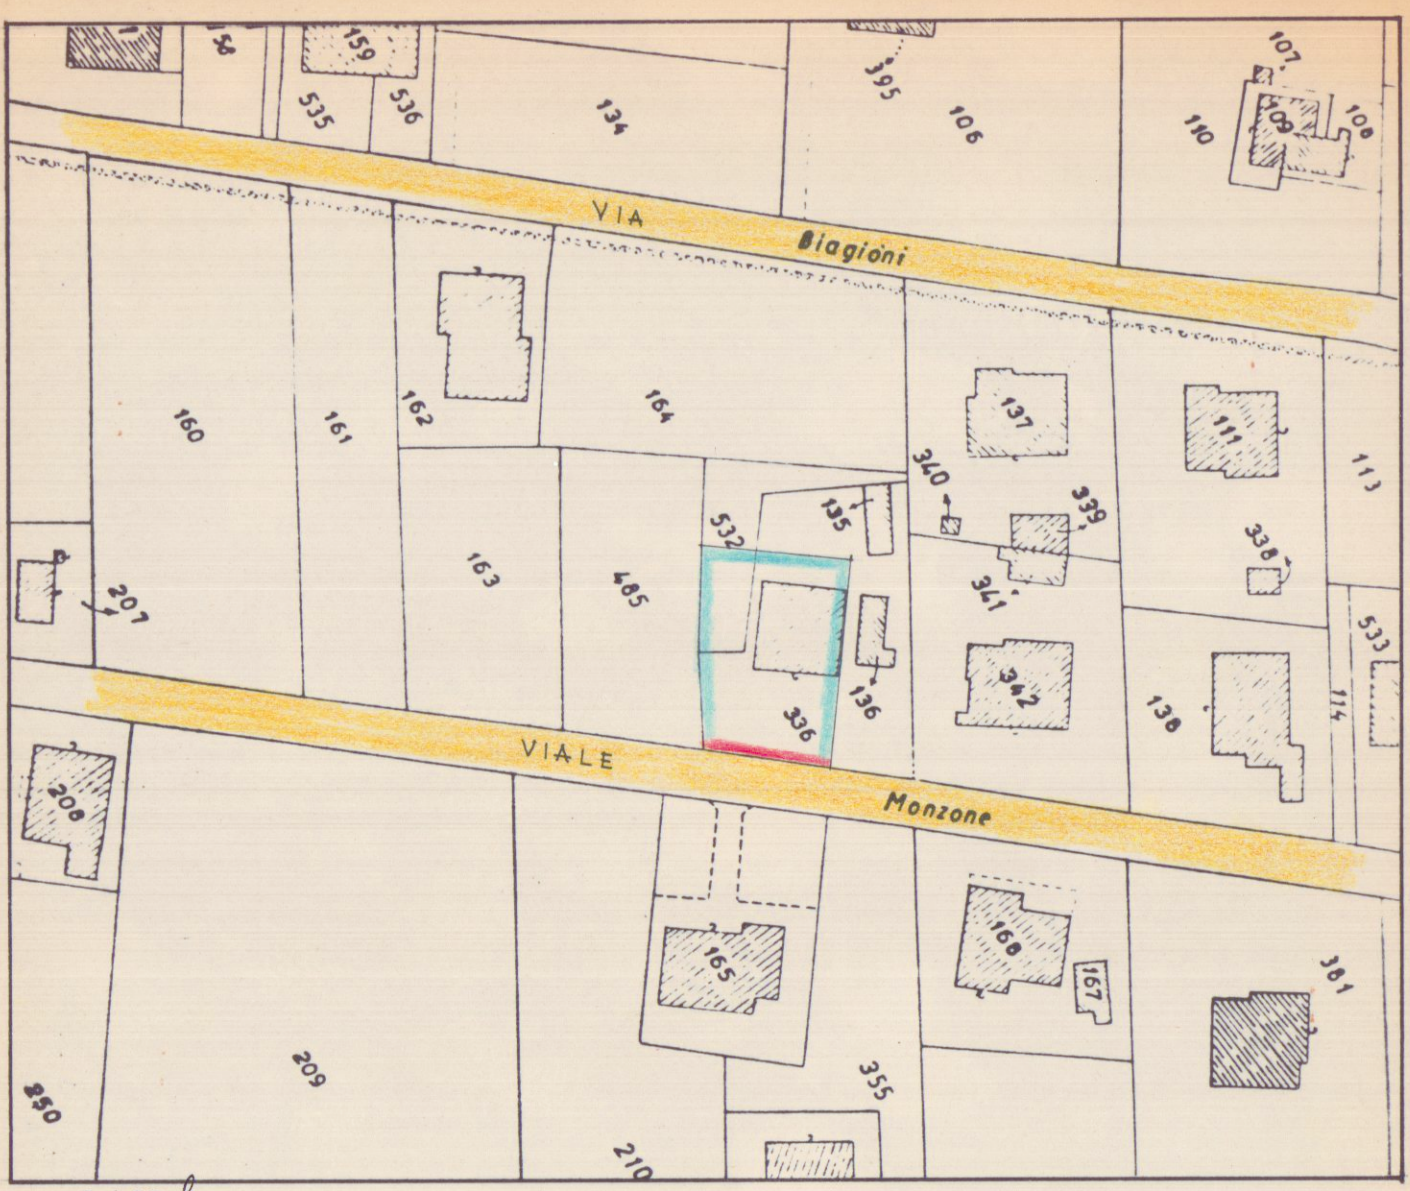


29.10.24
 ESTRATTO DI MAPPA # 1:1000
 FOGLIO 89 MAPP.336 SUB.1-3 MAPP.532 SUB.2

PROGETTO
 PER LA COSTRUZIONE DI UNA NUOVA
 RECINZIONE ALLA PROPRIETA' SITA
 IN MARINA DI CARRARA VIALE MONZONI NR.12
 PROPRIETARIA SIG.RA SOTTILI ELEONORA
APPROVATO


Approvato dal Sindaco alle condizioni
 Indicate nella Concessione Edilizia
 N. 78 del 16 MAR. 1992
 IL DIRIGENTE 1° DIPARTIMENTO
 (Arch. Claudio Varriani)

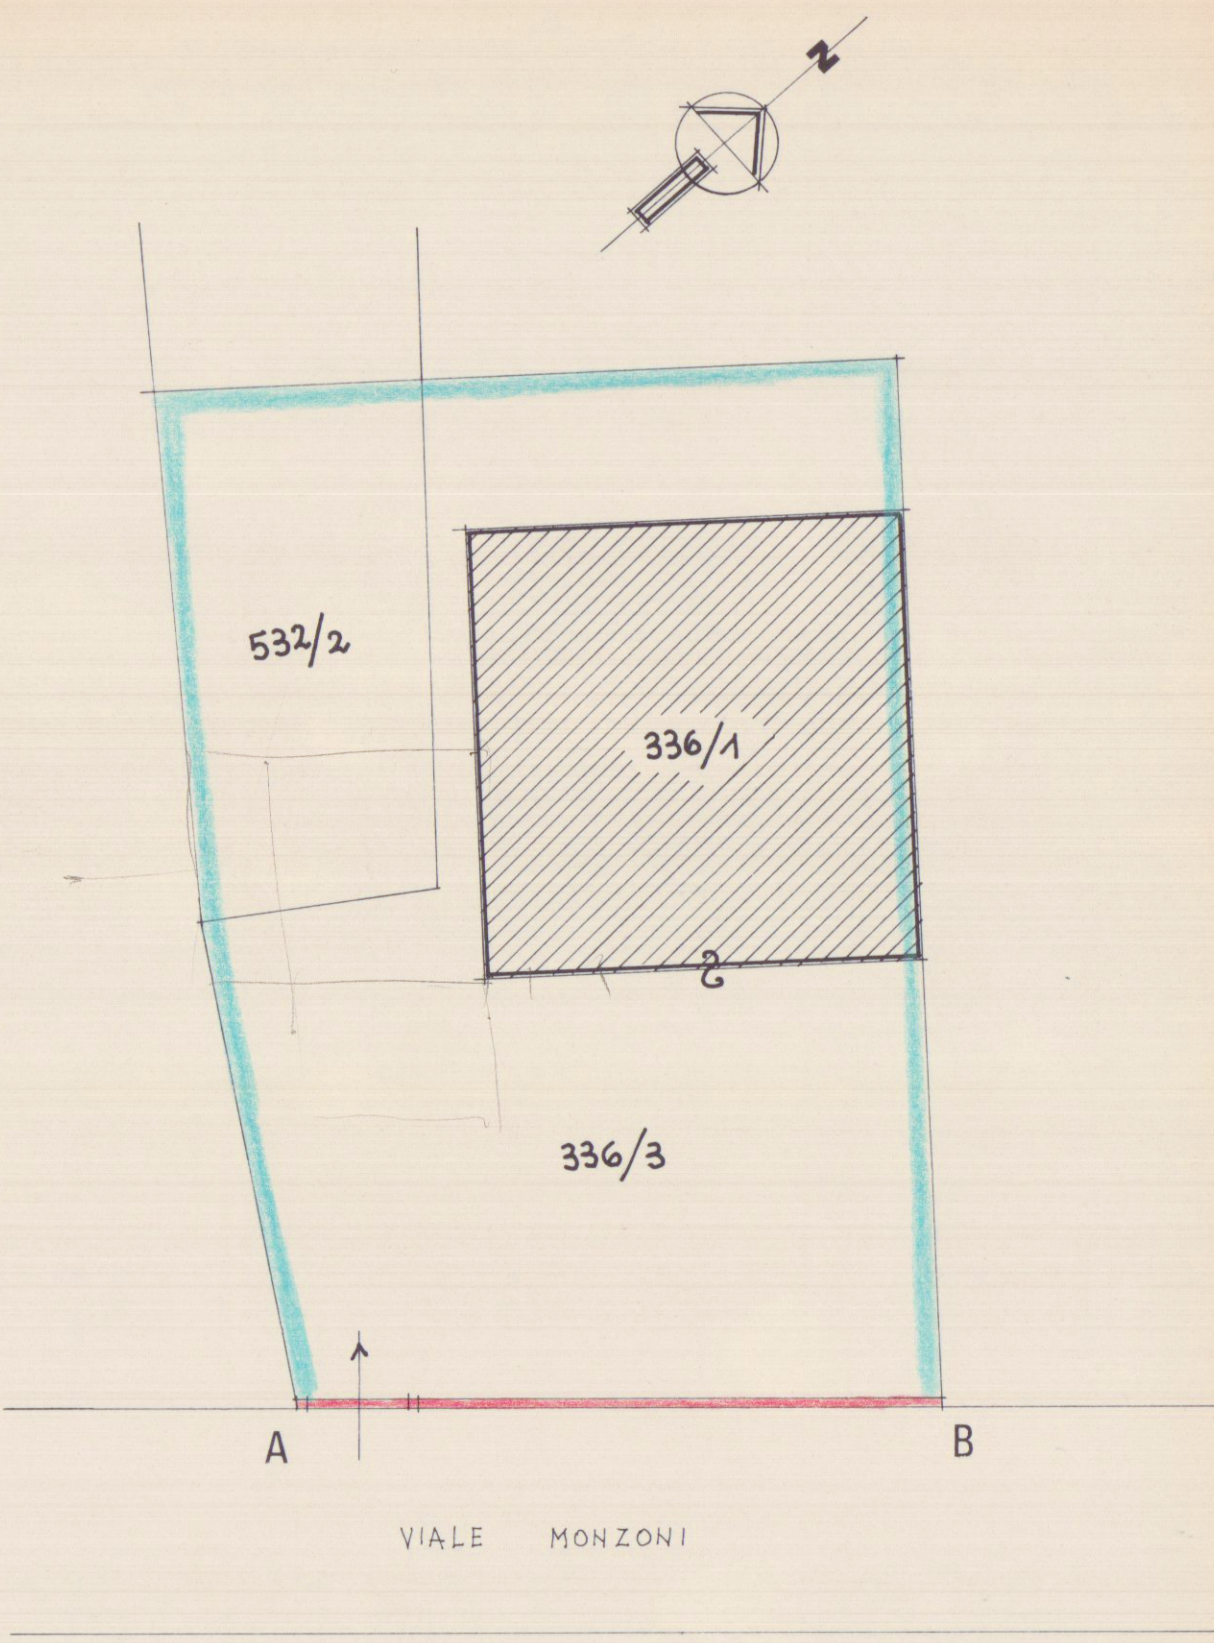


PLANIMETRIA # 1:200

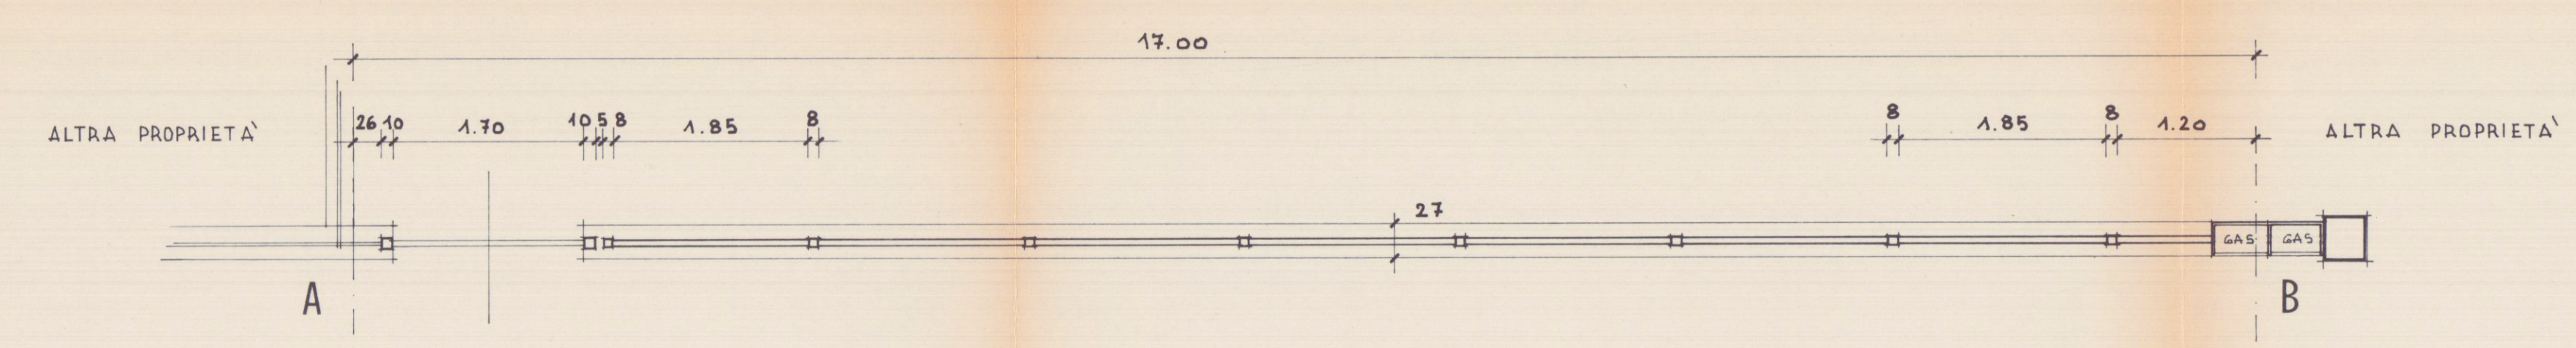


PIANTA RECINZIONE ESISTENTE # 1:50

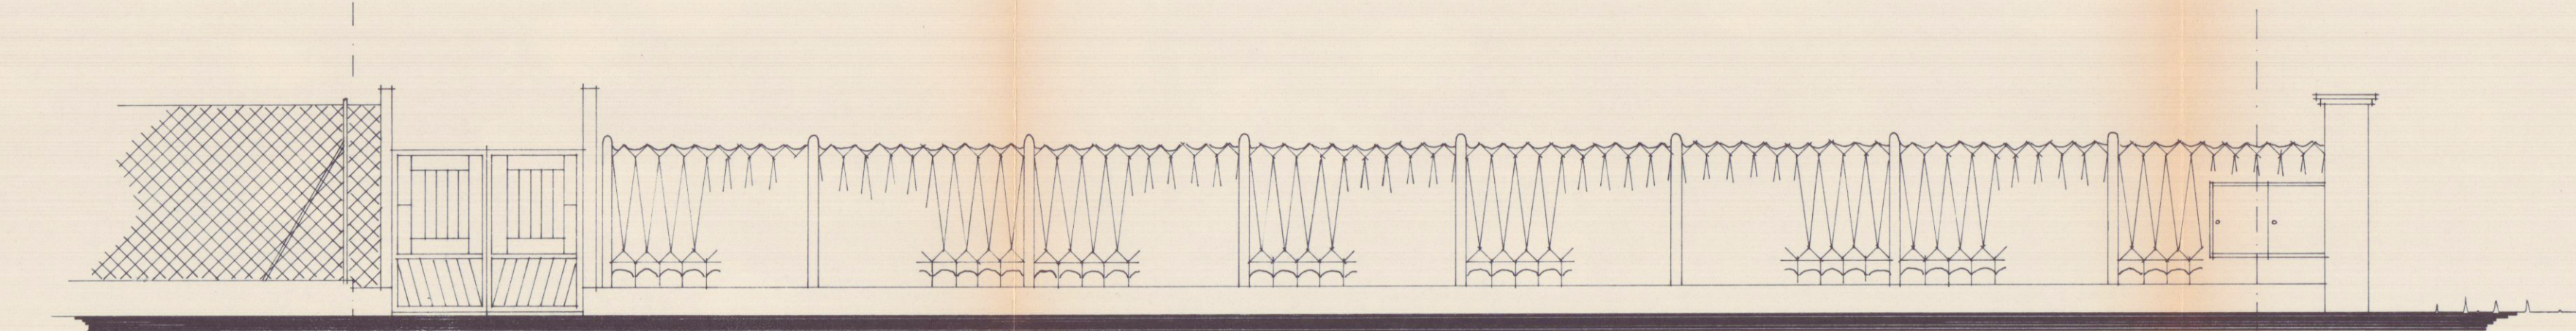


PROSPETTO ESISTENTE

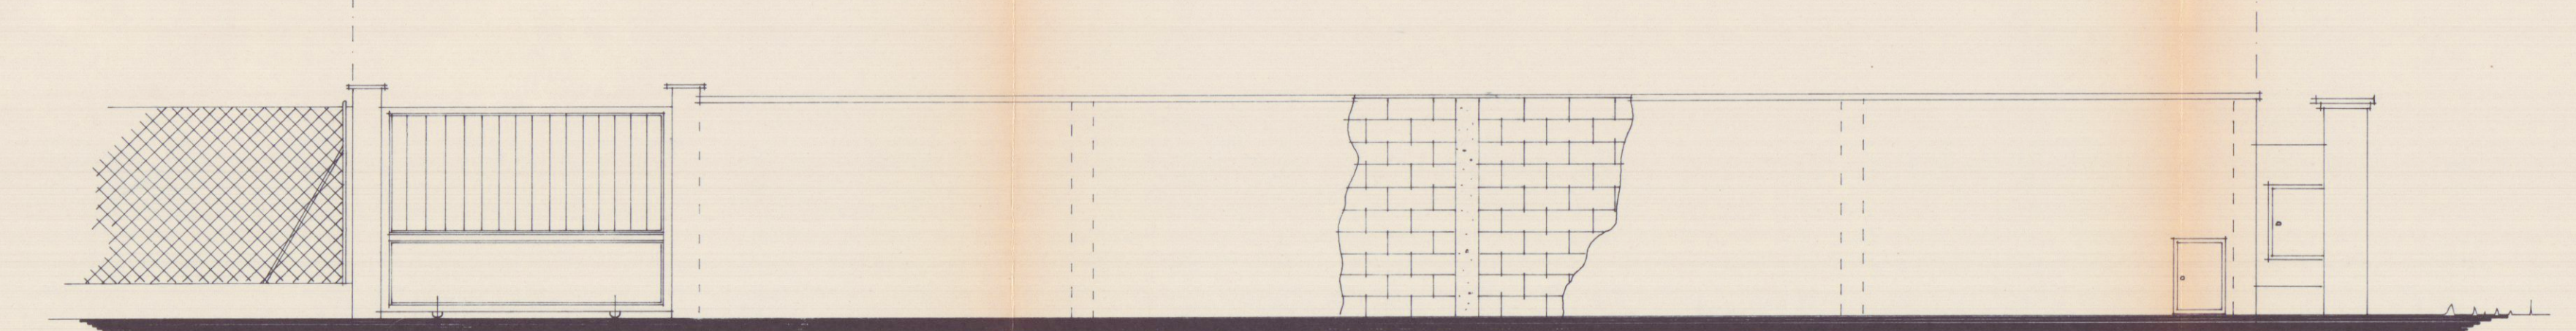

PROSPETTO DI PROGETTO

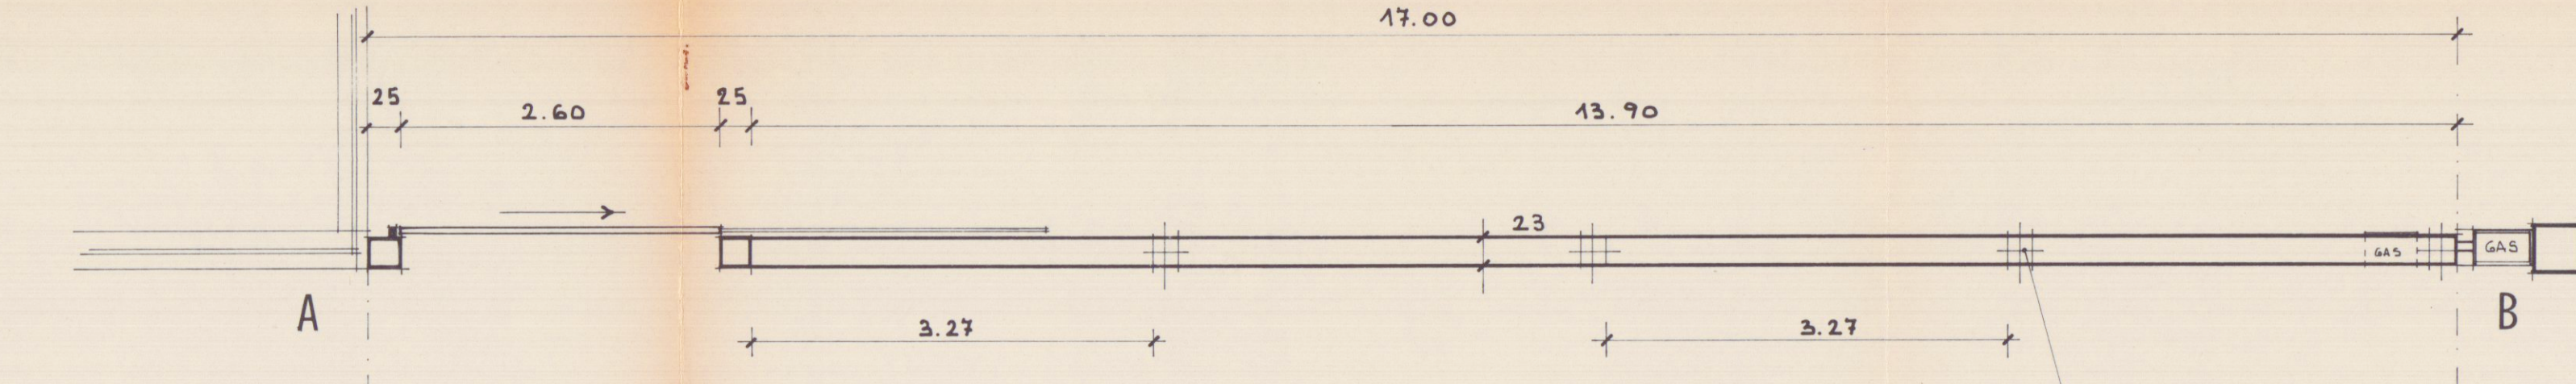

PIANTA RECINZIONE DI PROGETTO

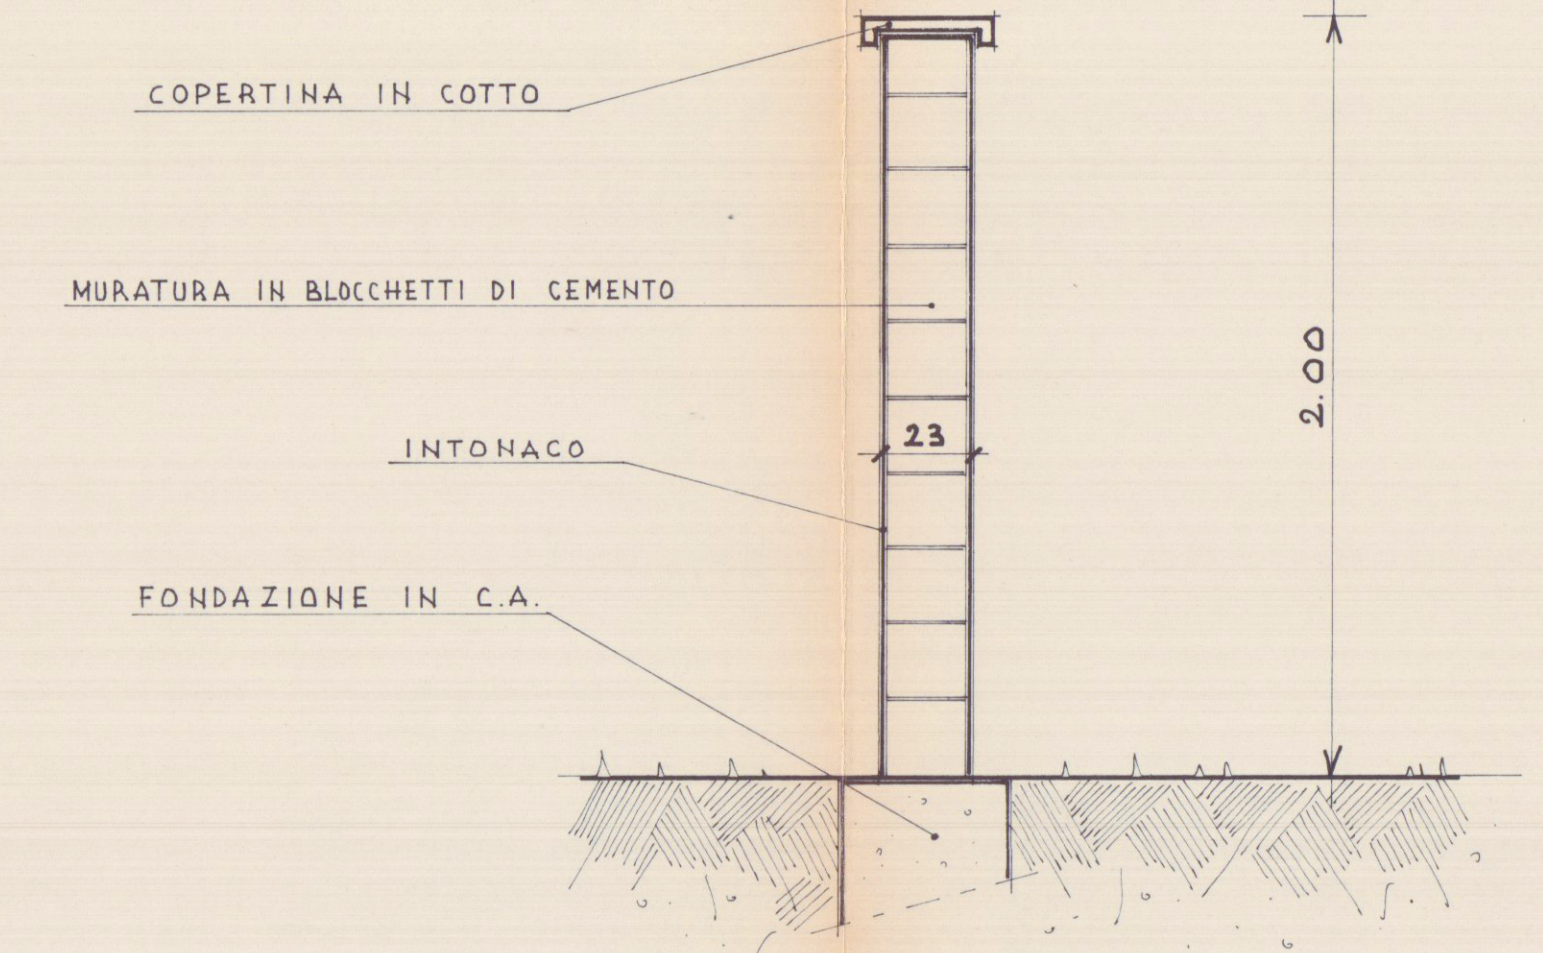

PARTICOLARE # 1:20