

TAVOLA ILLUSTRATIVA

PROGETTO DI RESTAURO DELL'EDIFICIO
SITO IN CARRARA, VIA VERDI



ELABORATI PROGETTUALI:

- 01 - RELAZIONE TECNICA DESCRITTIVA

02 - PLANIMETRIE GENERALI E COROGRAFIA

03 - RILIEVO ESECUTIVO PIANTE, SEZIONI, PROSPETTI, COPERTURA:

03A - Piano terra, primo

03B - Piano secondo, piano sottotetto

03C - Sezioni A-A, B-B

03E - Prospetti

03F - Repertorio fotografico

04 - PROGETTO ESECUTIVO:

04A - Piano terra, primo

04B - Piano secondo, piano sottotetto

04C - Sezioni A-A, B-B

04E - Prospetti

04F - Repertorio fotografico
- 05 - ELABORATI DI RAFFRONTO:

05A - Piano terra, primo



05B - Piano secondo, piano sottotetto

05C - Sezioni A-A, B-B

05E - Prospetti

06 - STRALCIO DI PRG

OGGETTO DELLA TAVOLA:		SCALA:	TAVOLA:
PROGETTO: PROSPETTO POSTERIORE		1:100	04E
RICHIEDENTE:			
Fondazione Cassa di Risparmio di Carrara			
Via Roma 2 — CARRARA tel. 0585/775216			
FONDAZIONE CASSA DI RISPARMIO DI CARRARA Il Presidente			
PROGETTO:			
UFFICIO TECNICO GRUPPO BANCHE CARIGE			
RICCHEBONO			
ARCHITETTO			
N° 091			
PROGETTISTI:		COLLABORATORI:	
ING. LORENZO LA TERRA		ARCH. RITA CAZZOLA	
ARCH. MARCO RICCHEBONO			

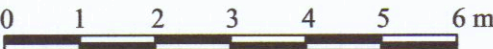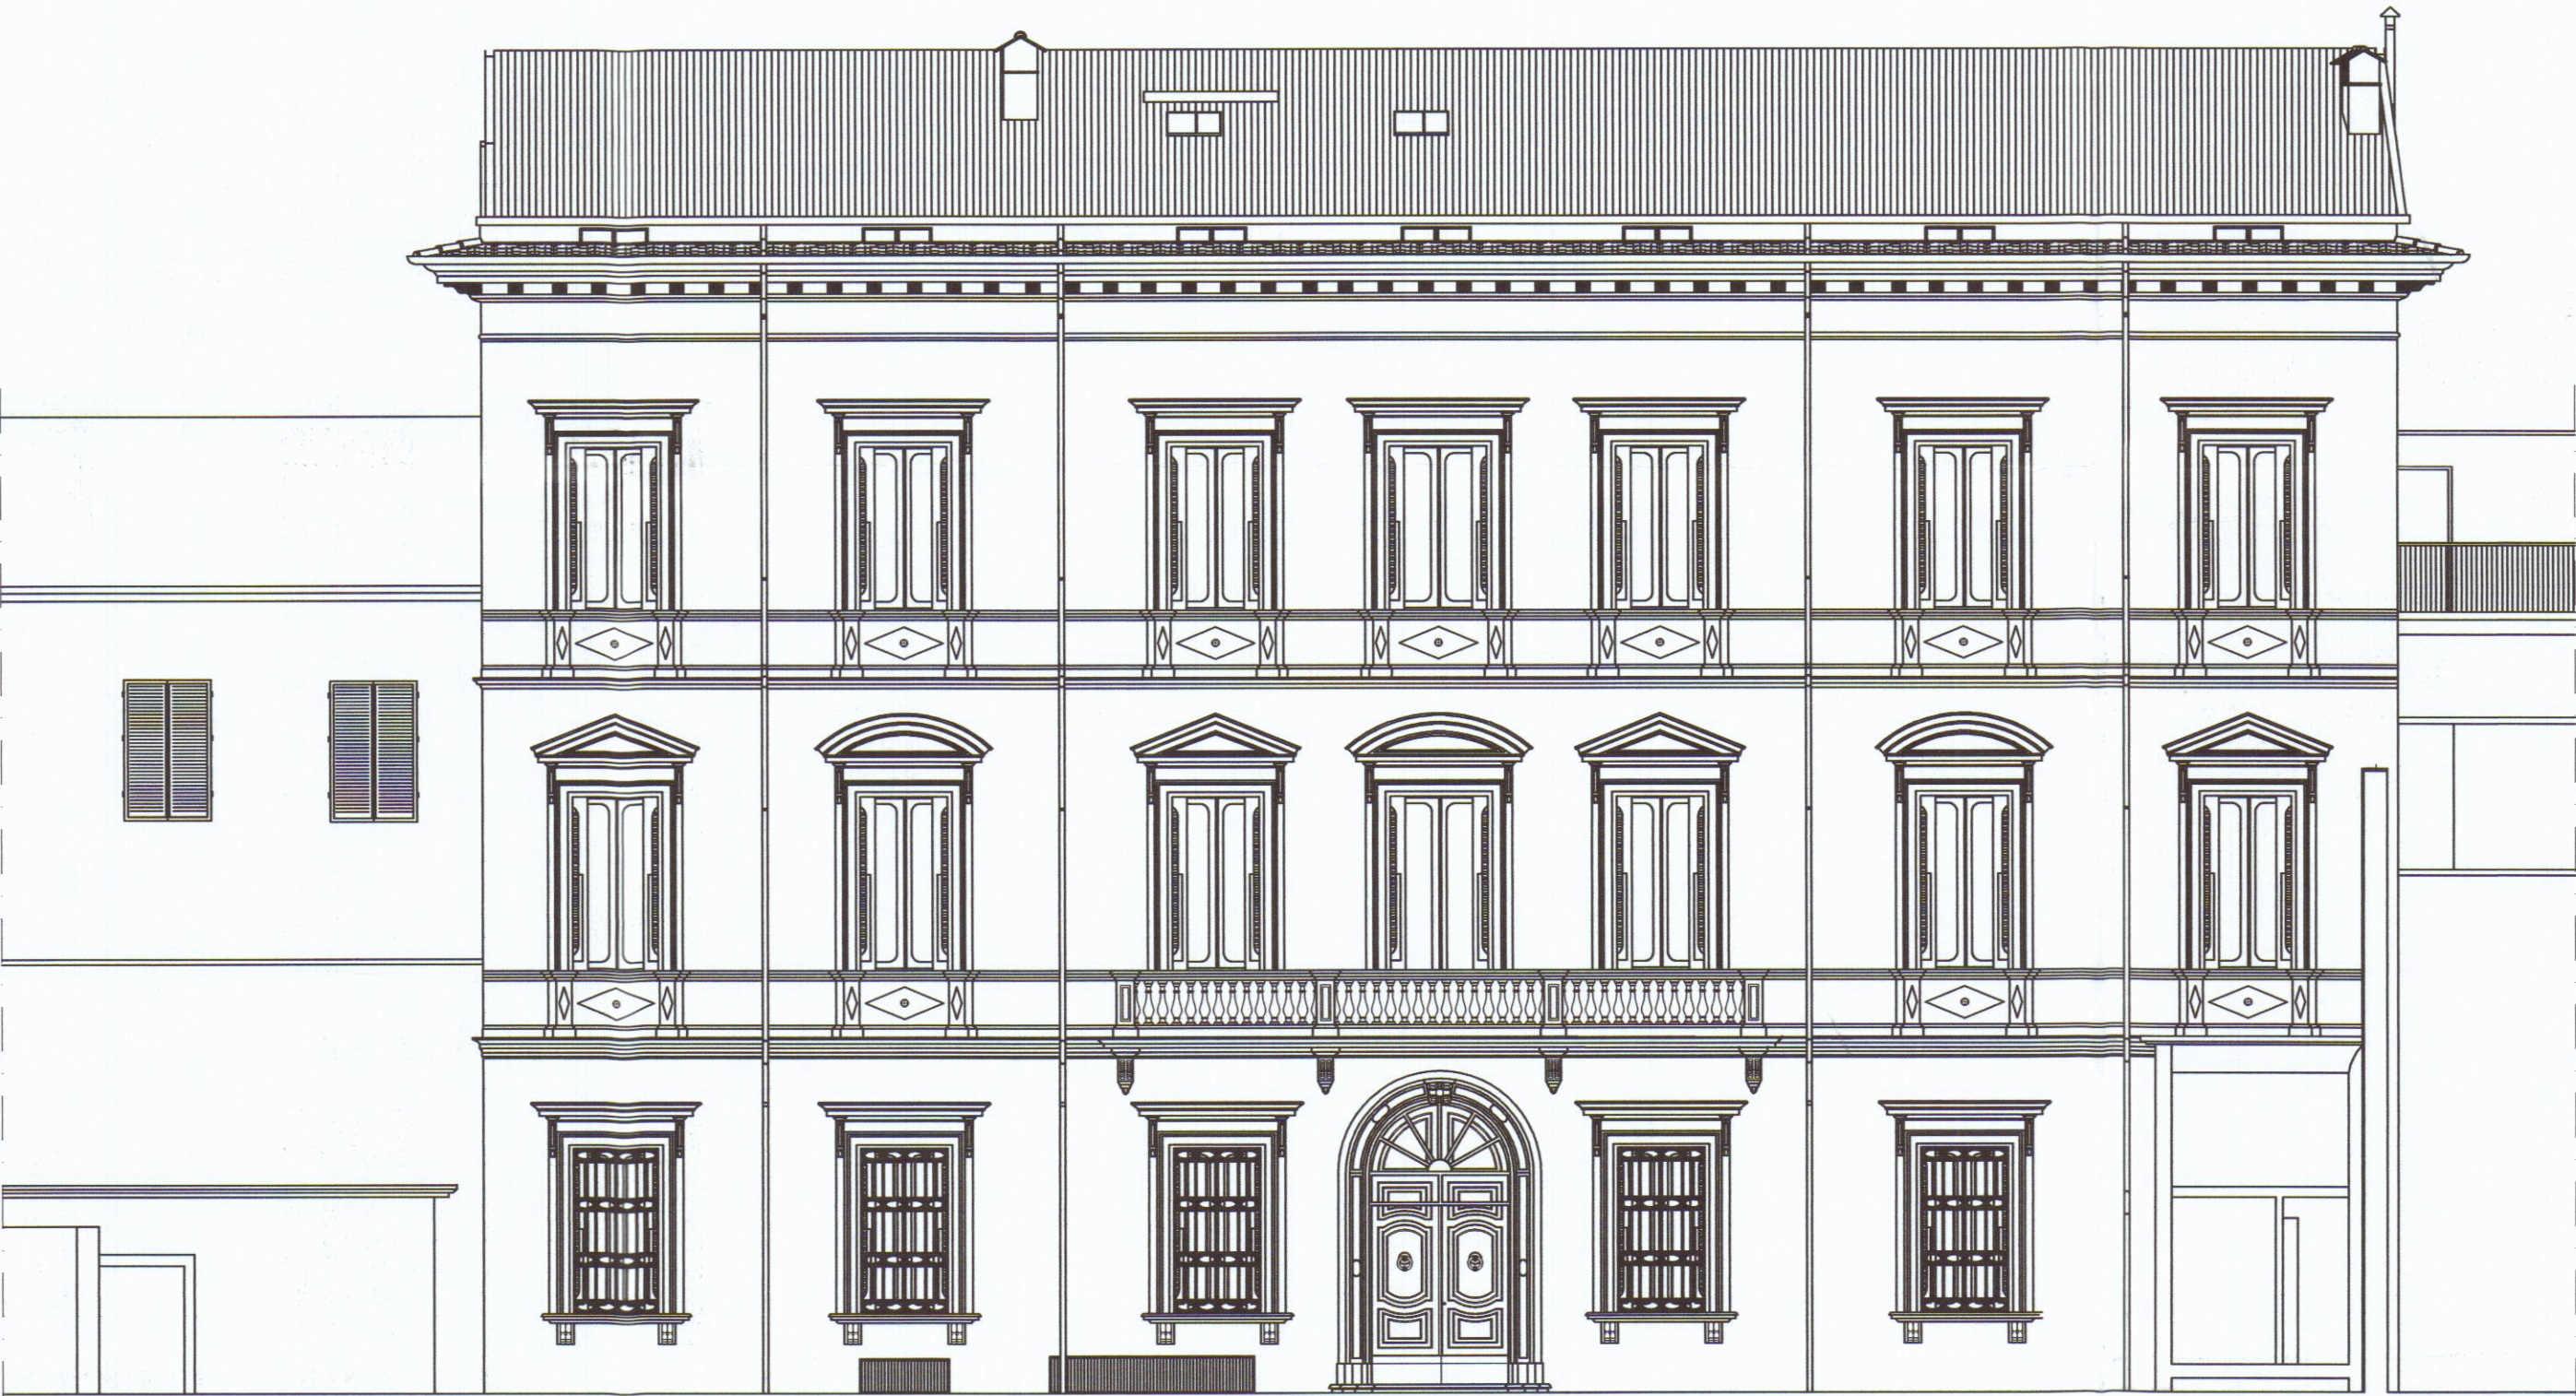

PROSPETTO POSTERIORE
(GIARDINO)