

ISTITUTO AUTONOMO CASE POPOLARI  
 Massa Carrara



legge 22 ottobre 1971 n° 865 e 8 agosto 1977 n° 513

Progetto per la costruzione di n.56 alloggi nel comune di CARRARA localita' P.E.E.P. AVENZA

progetto A  
 piano d'intervento n. 003/513  
 tavola 7  
 scala 1:50  
 data 31 dicembre 77  
 il progettista dott. arch. dino geloni  
 il presidente rag. enrico minozzi

- LEGENDA
- PUNTO LUCE
  - INTERRUTTORE
  - DEVIATORE
  - PRESA CORRENTE
  - FORZA
  - VALVOLA ENEL
  - SCARICO PLUVIALI
  - ▽ TELEFONO
  - ▽ TERMO CONNETTORE
  - ||| CALDAIA

**APPROVATO**  
 4 SET. 1978  
 CONTROLLATO  
 L'ING. CAPO

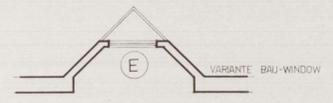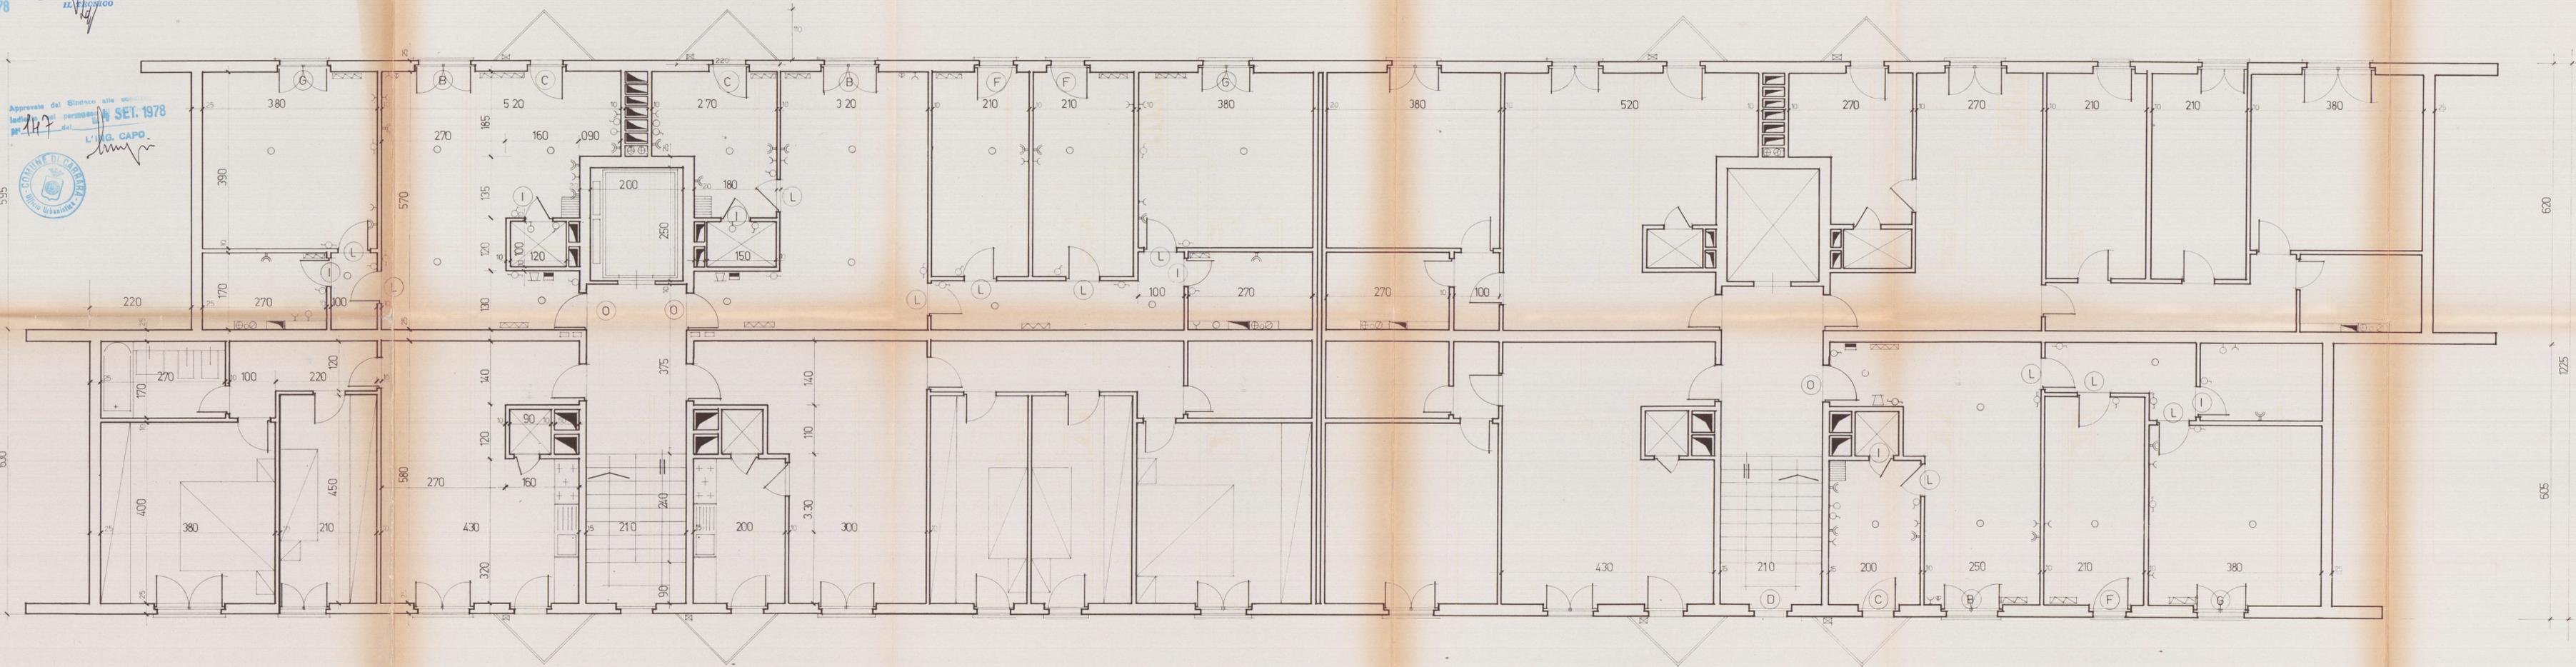

4820

4820

220