

Dott. arch. GIANNA M. BIANCHI

COMUNE DI CARRARA

2

TAVOLA

SCALA: 1:100

PROGETTO DI RISTRUTTURAZIONE
DI FABBRICATO BIFAMILIARE ADIBITO A CIVILE ABITAZIONE
SITO IN LOCALITA' CODENA

OGGETTO

PIANTE STATO ATTUALE

DATA

AGG.1

DIS.

PROT.	CM93000
-------	---------

COMMITTENTE


Sigg. TEDESCHI WALTER - MOSTI ALESSANDRA

QUESTO DISEGNO NON PUO' ESSERE RIPRODOTTO IN ALCUN MODO (COMPRESSE FOTOCOPIE E MICROFILM) SENZA IL NOSTRO PERMESSO SCRITTO




APPROVATO


Coupl. 20-02-15 

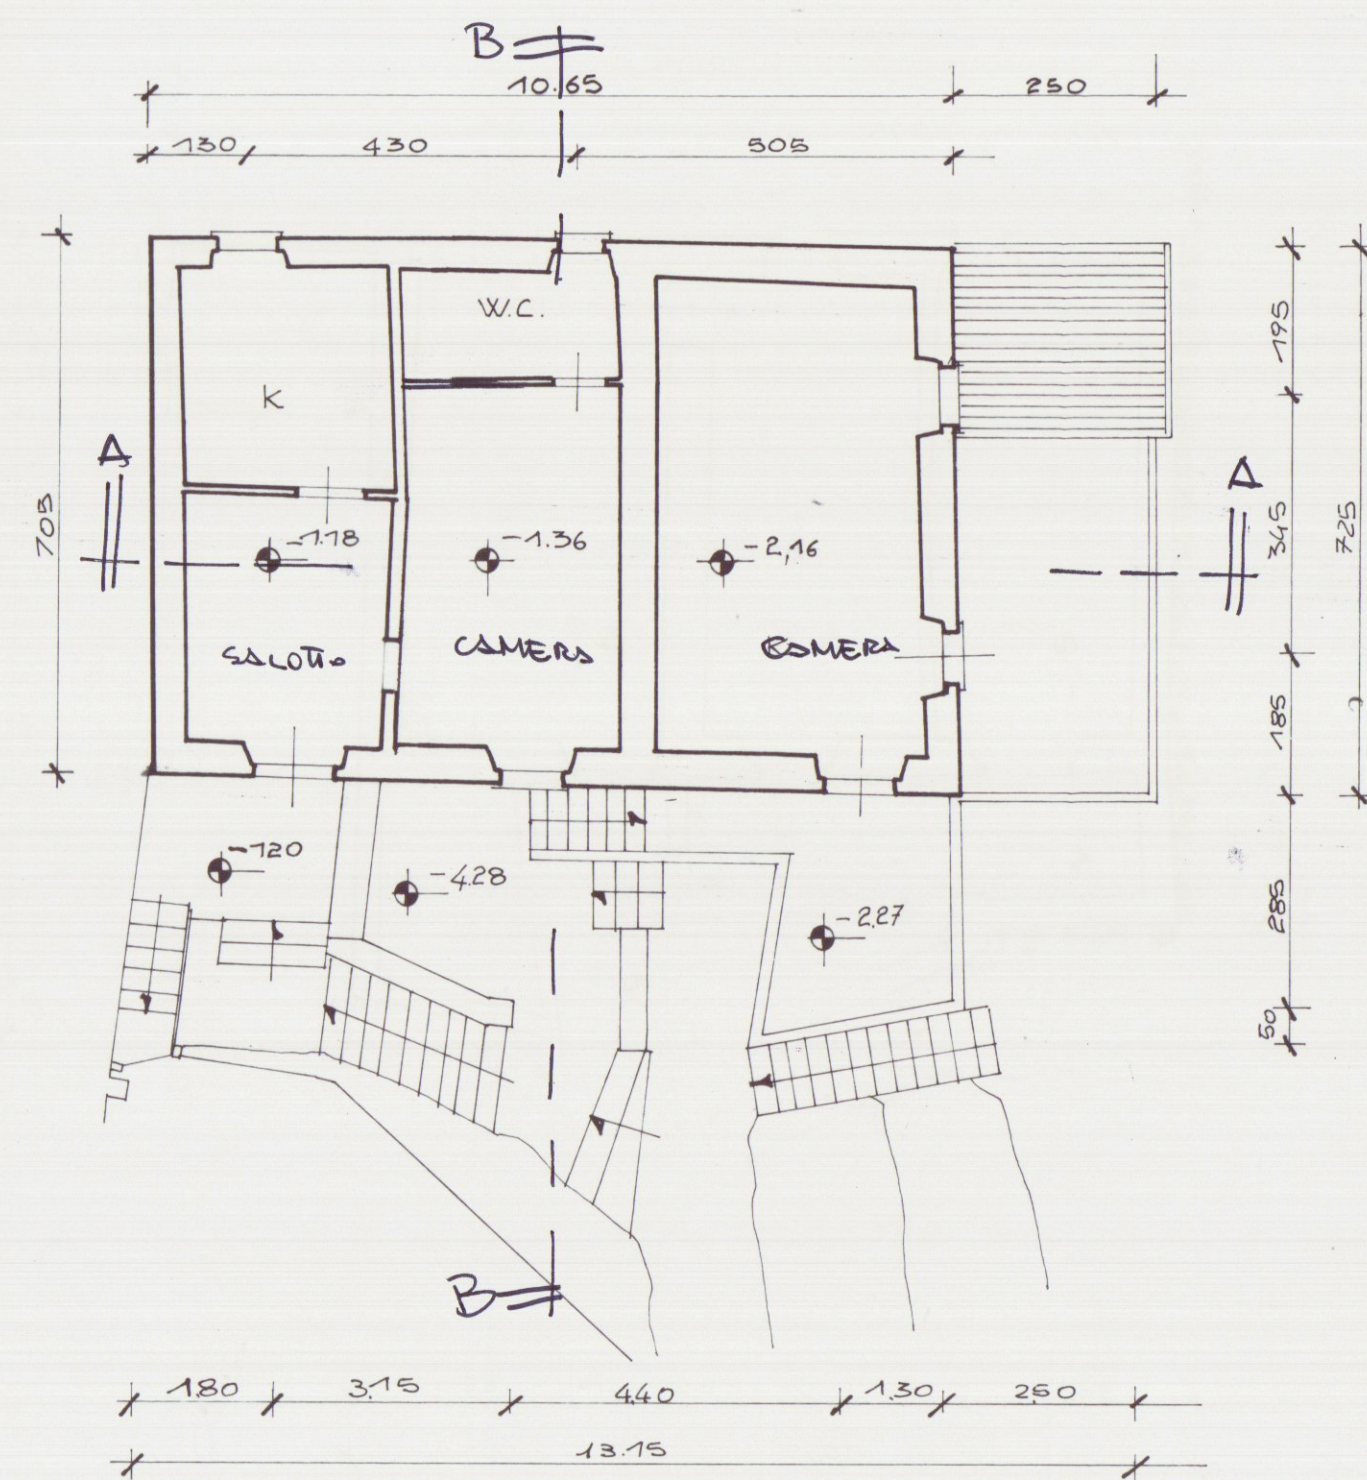


PIANTA SOTTOSTRADA

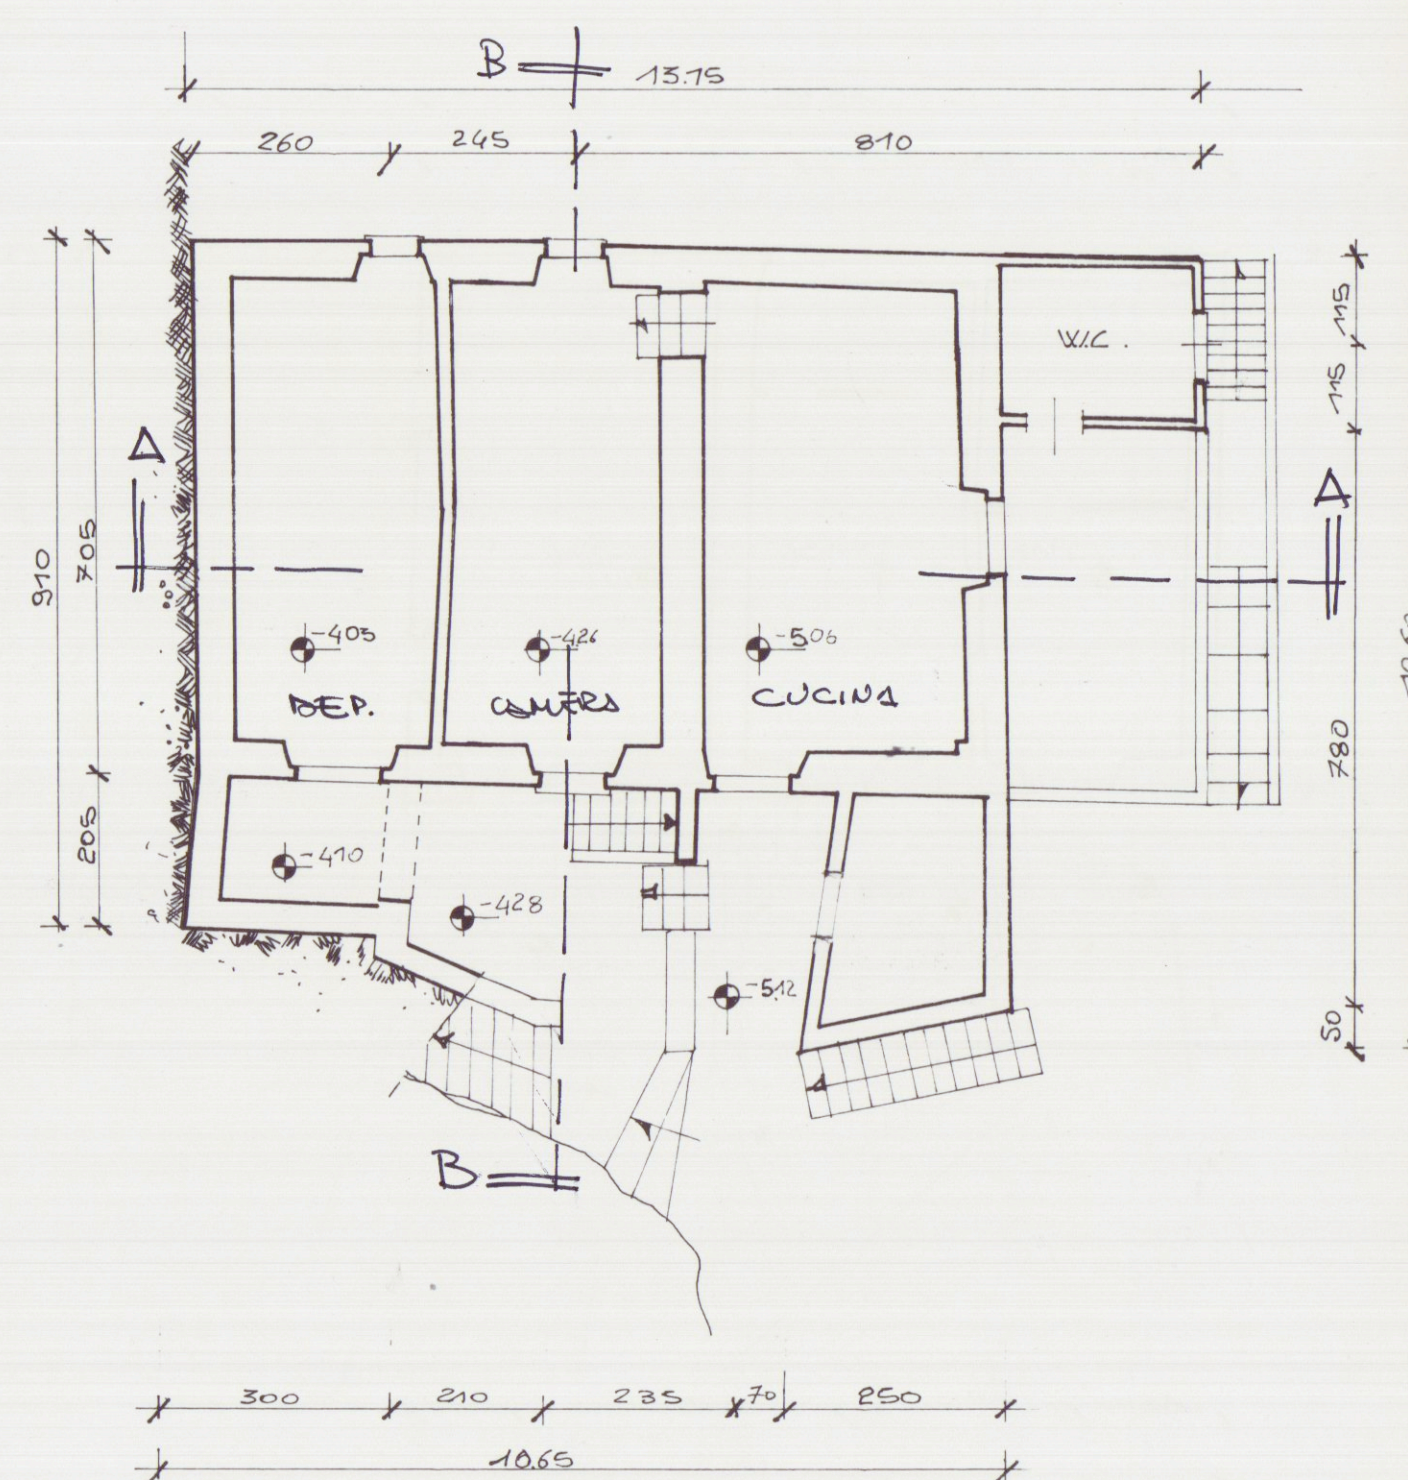

PIANTA 1 SOTTOSTRADA

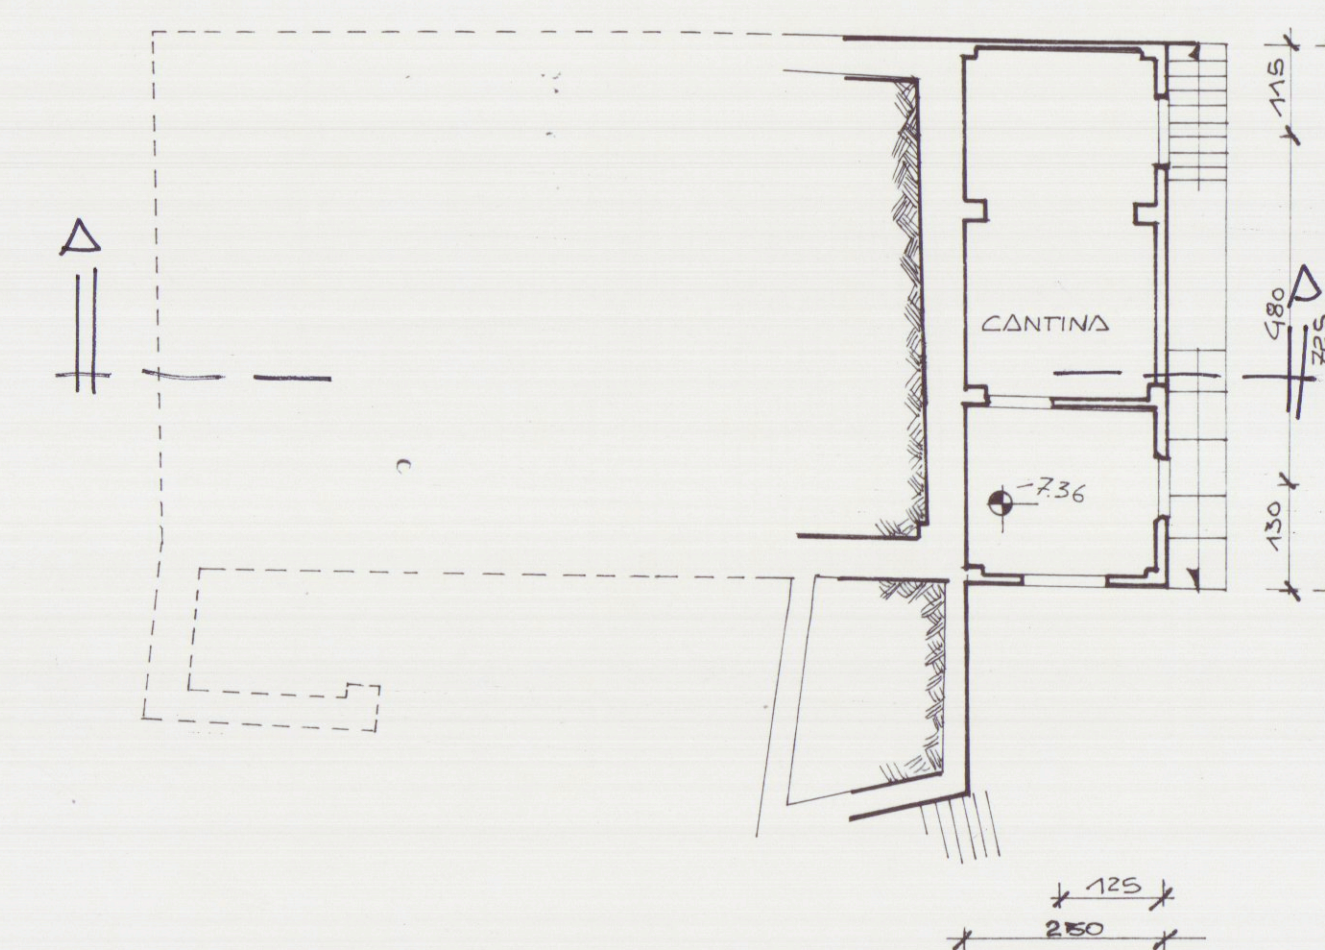

PIANTA 2' SOTTOSTRADA

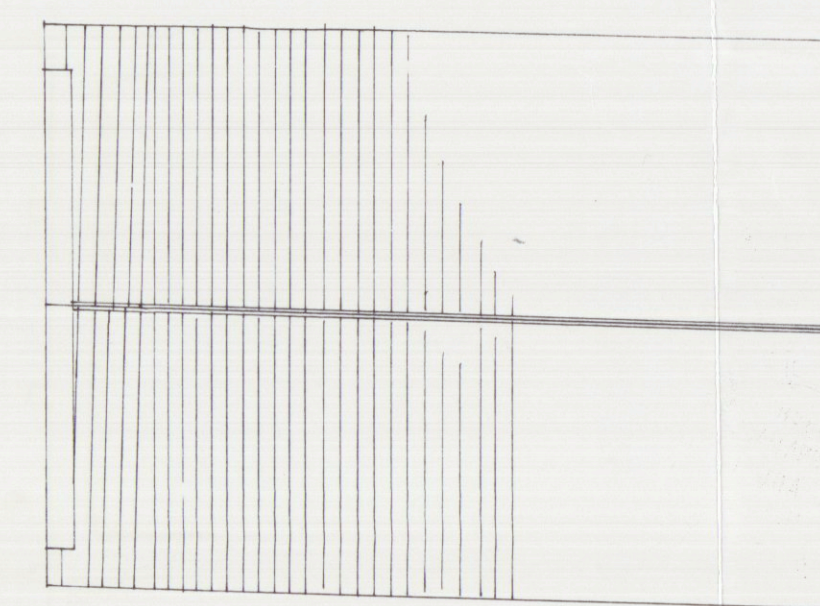

PIANTA COPERTURA