


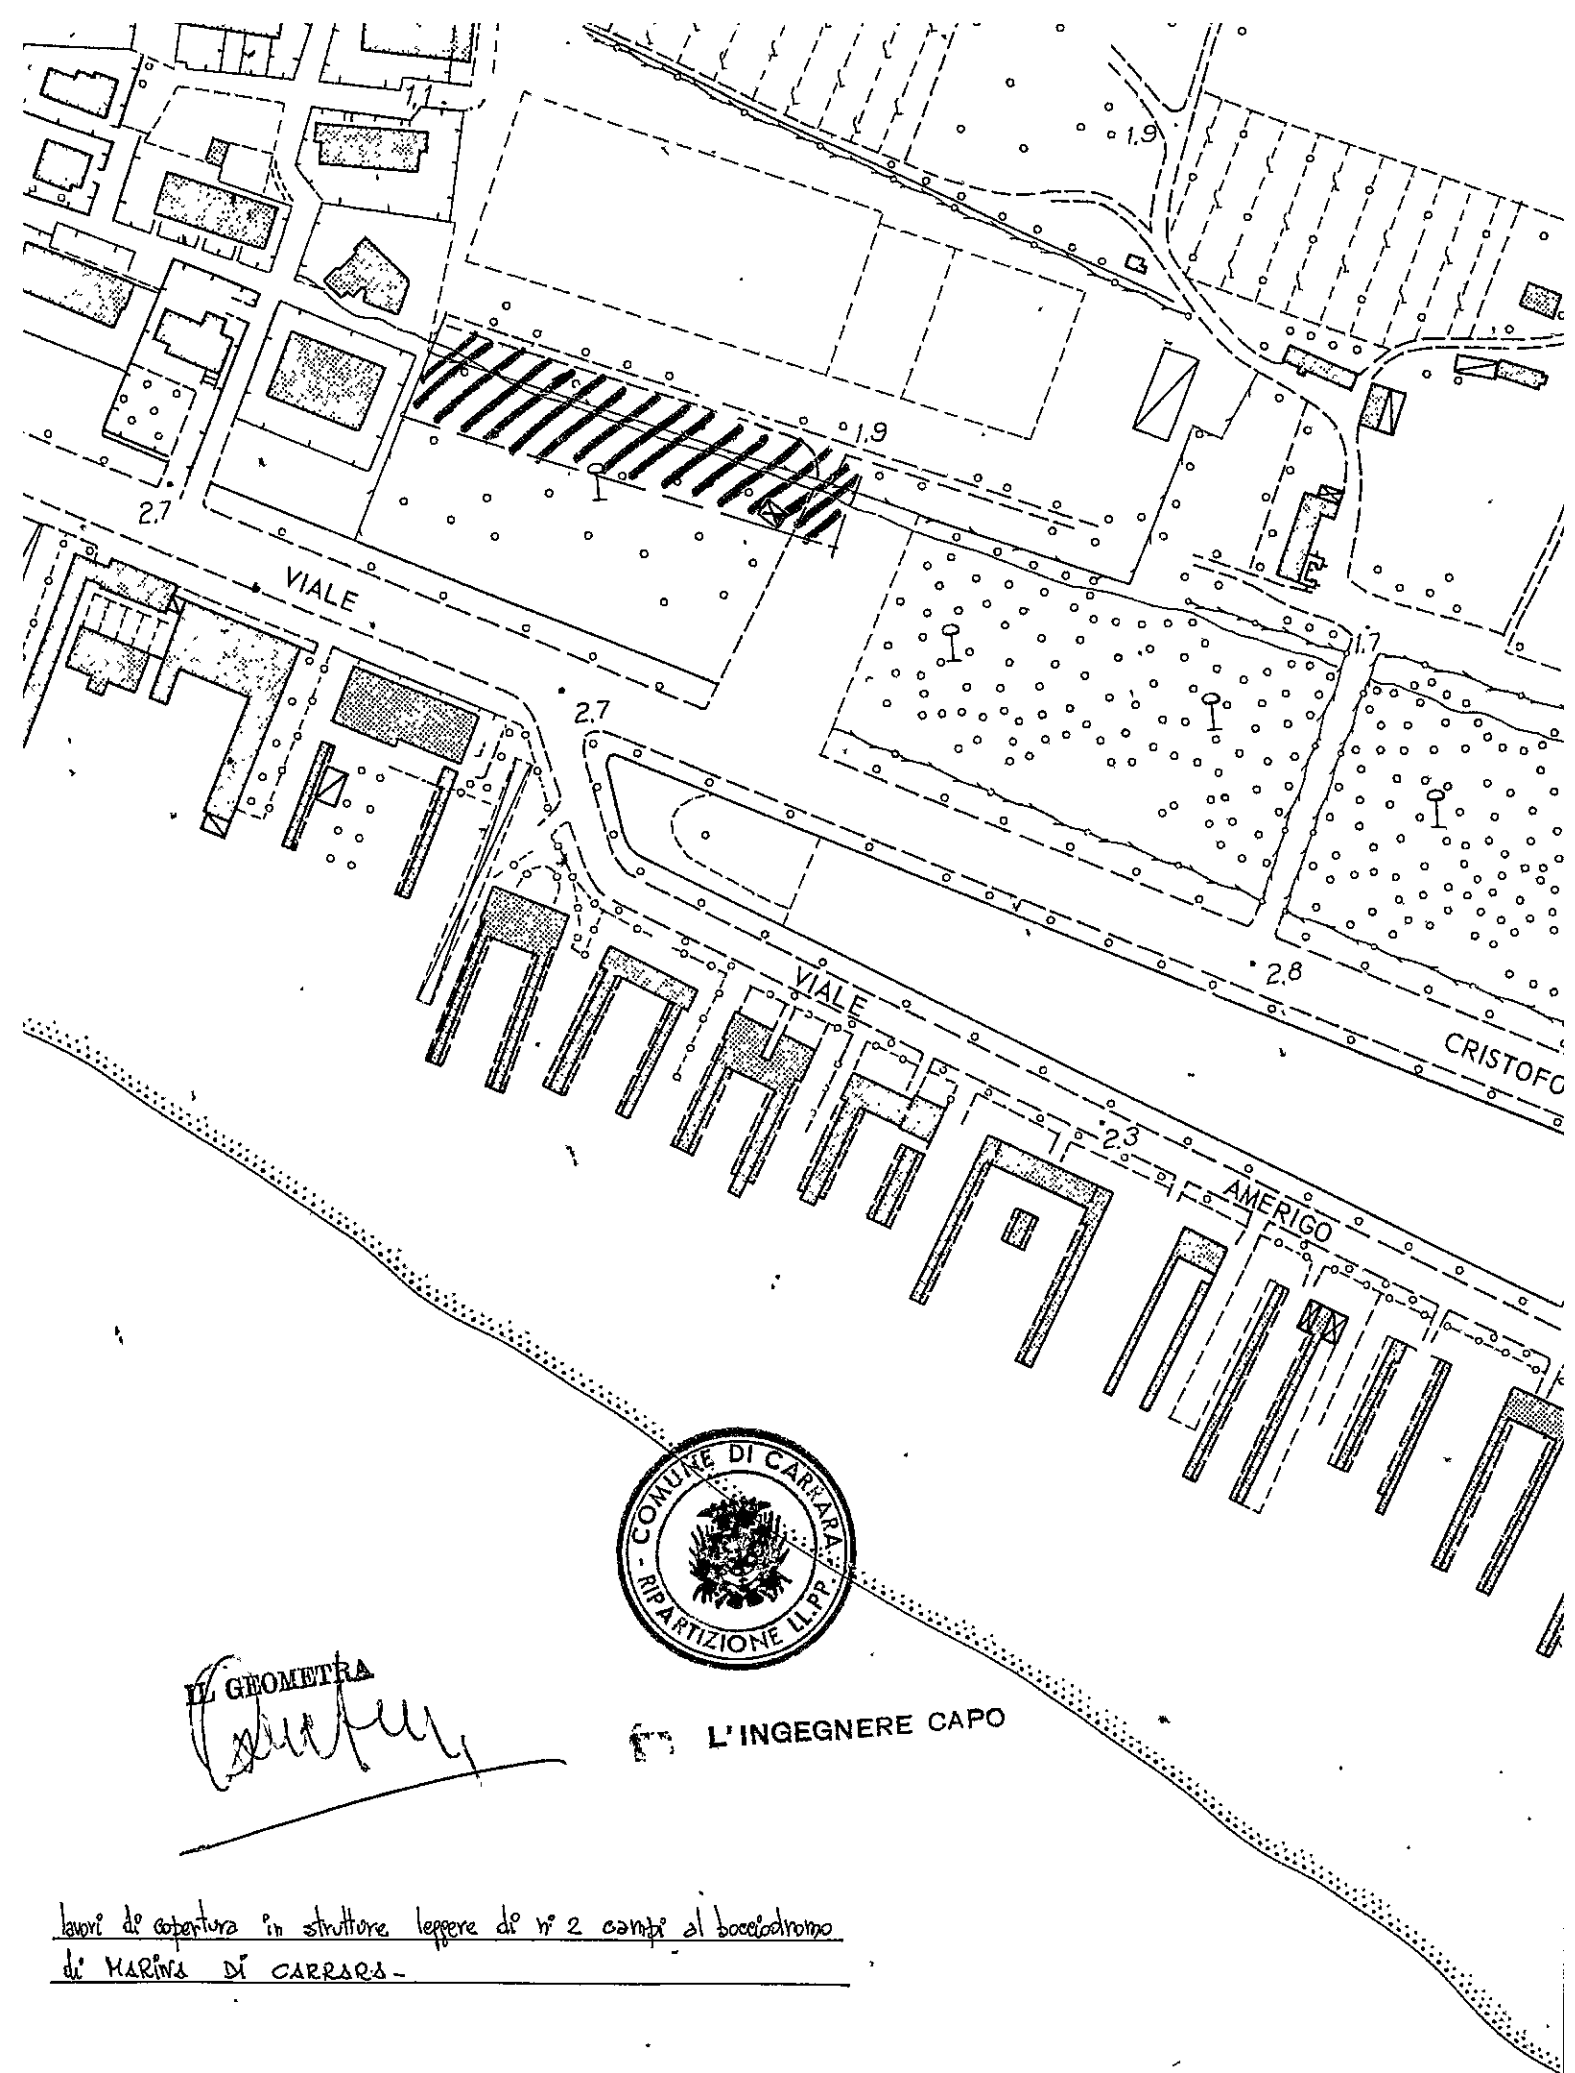

IL GEOMETRA

[Handwritten signature]

L'INGEGNERE CAPO

lavori di copertura in strutture leggere di n° 2 campi al bocceodromo
di MARINA DI CARRARA -