


PROGETTO di SOPRAELEVAZIONE
di UN FABBRICATO SITO A
MARINA di CARRARA VIA GARIBOLDI
di PROP. [REDACTED]

Soc. I. E. M. r.l.


VARIANTE DI POSIZIONE

Banostare predisposizione - telefonata
S.I.P. Agenzia VAREGGIO - MASSA
Ufficio Tecnico


STRADA PRG

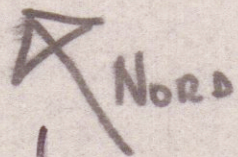

9 appartamenti:

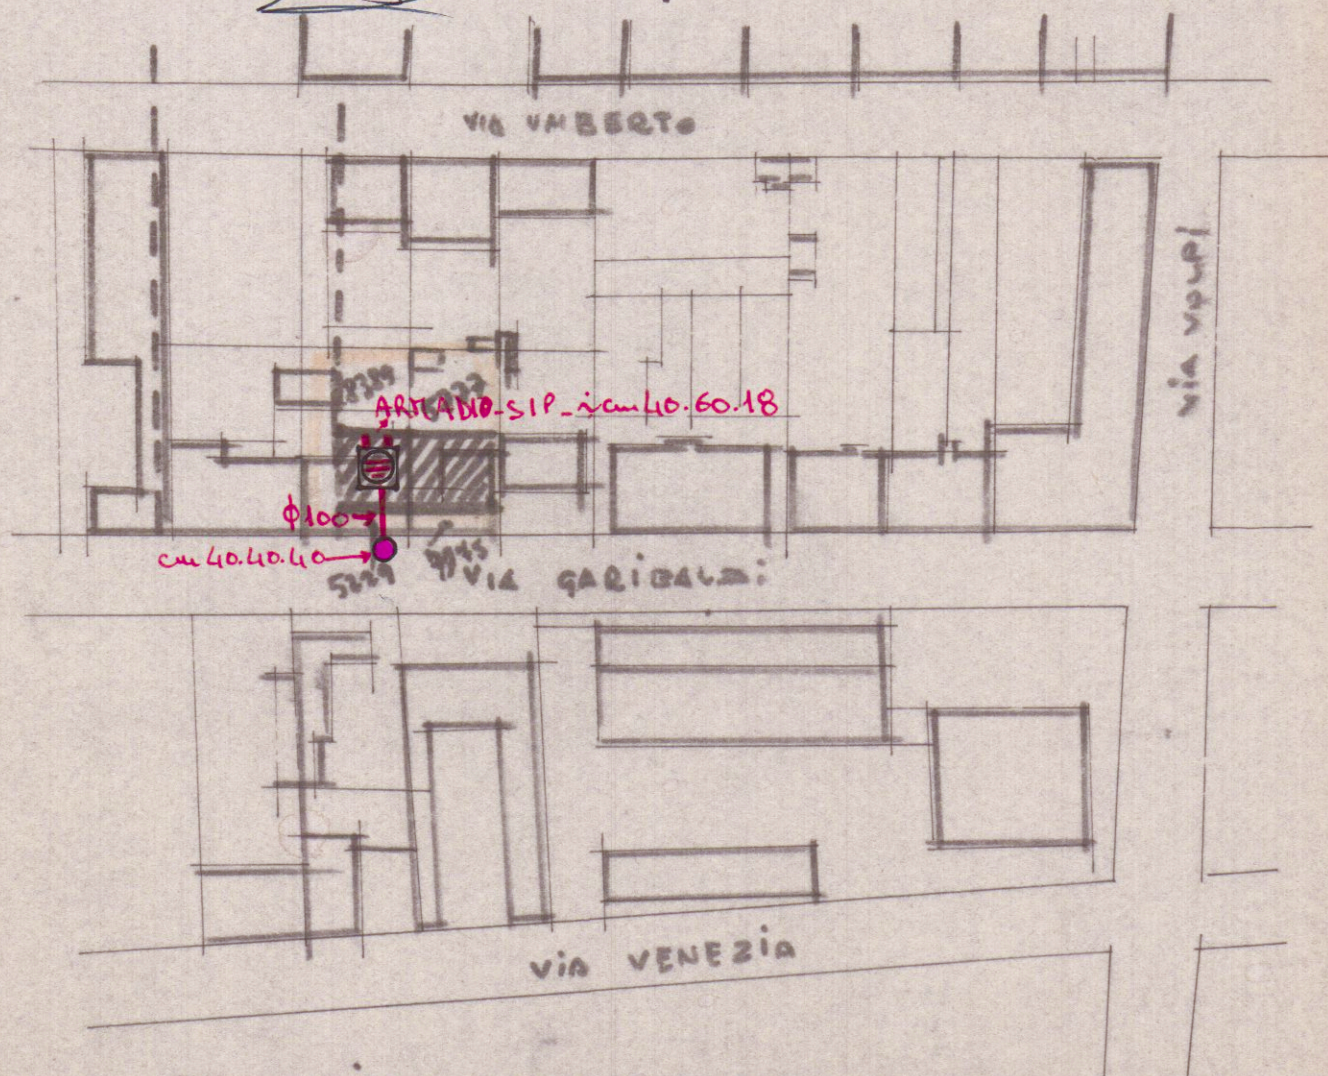

STRALCIO CATASTALE
Foglio 84 Sez. A Scala 1:1000

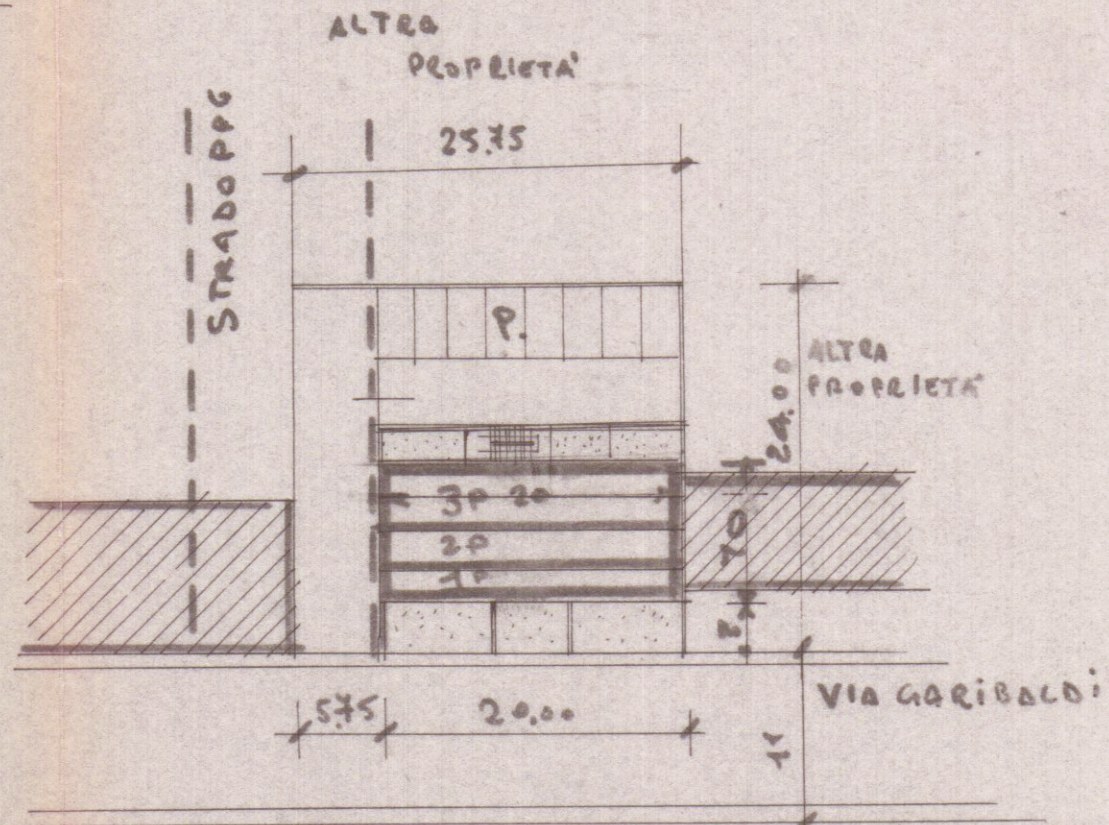

PLANIMETRIA
Scala 1:500