



Studio Tecnico Via VII Luglio 5 Tel e Fax
Geom.Ferrarini Ugo Carrara 54033 0585/73730


Committente:	ASTRA SERVIZI S.R.L.			
Tavole:	STATO DI VARIANTE			
Oggetto:	Recupero fabbricato civile abitazione			
Progettista Geom.Ferrarini Ugo	Scala 1:100	Novembre 2004	TAV 3	

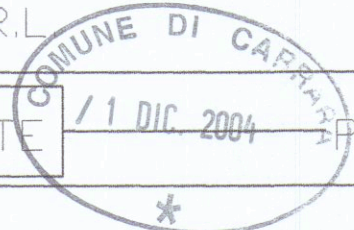


PROSPETTO SUD

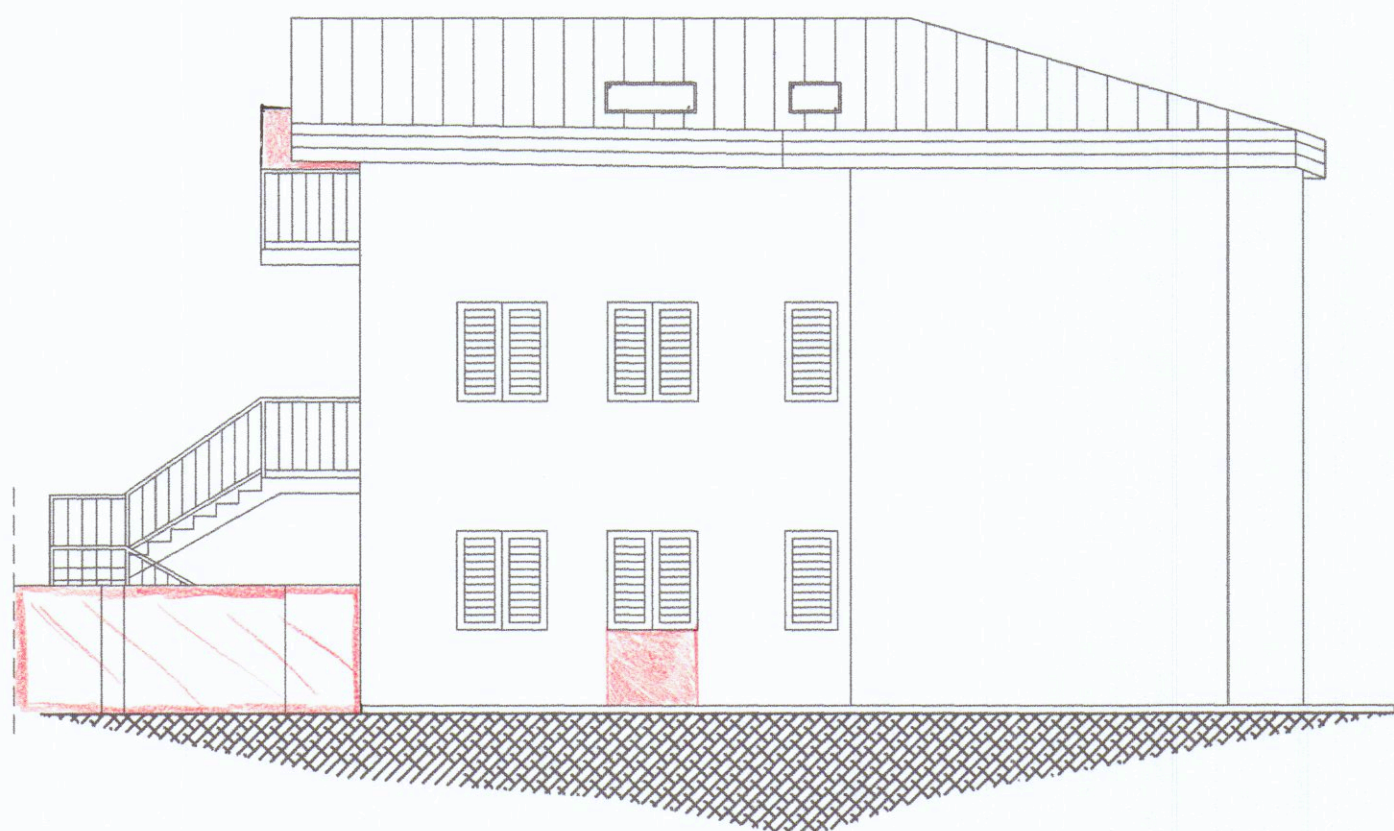

PROSPETTO EST

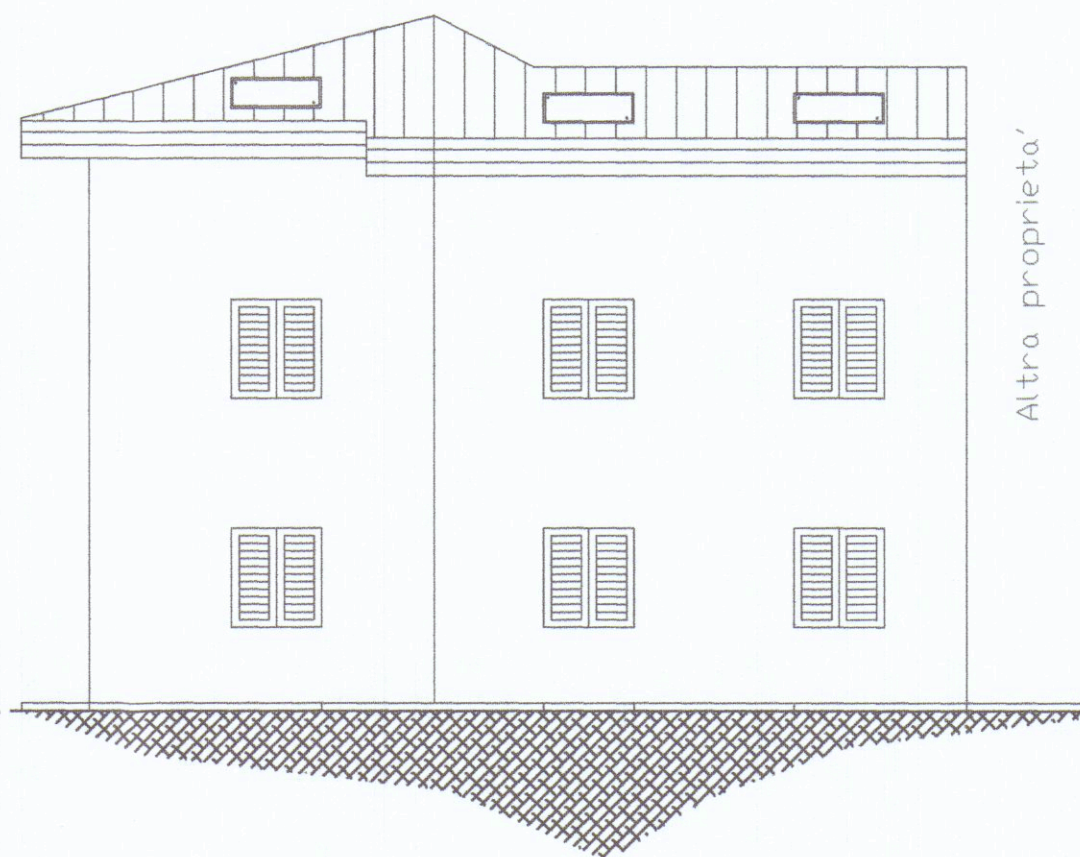

PROSPETTO NORD

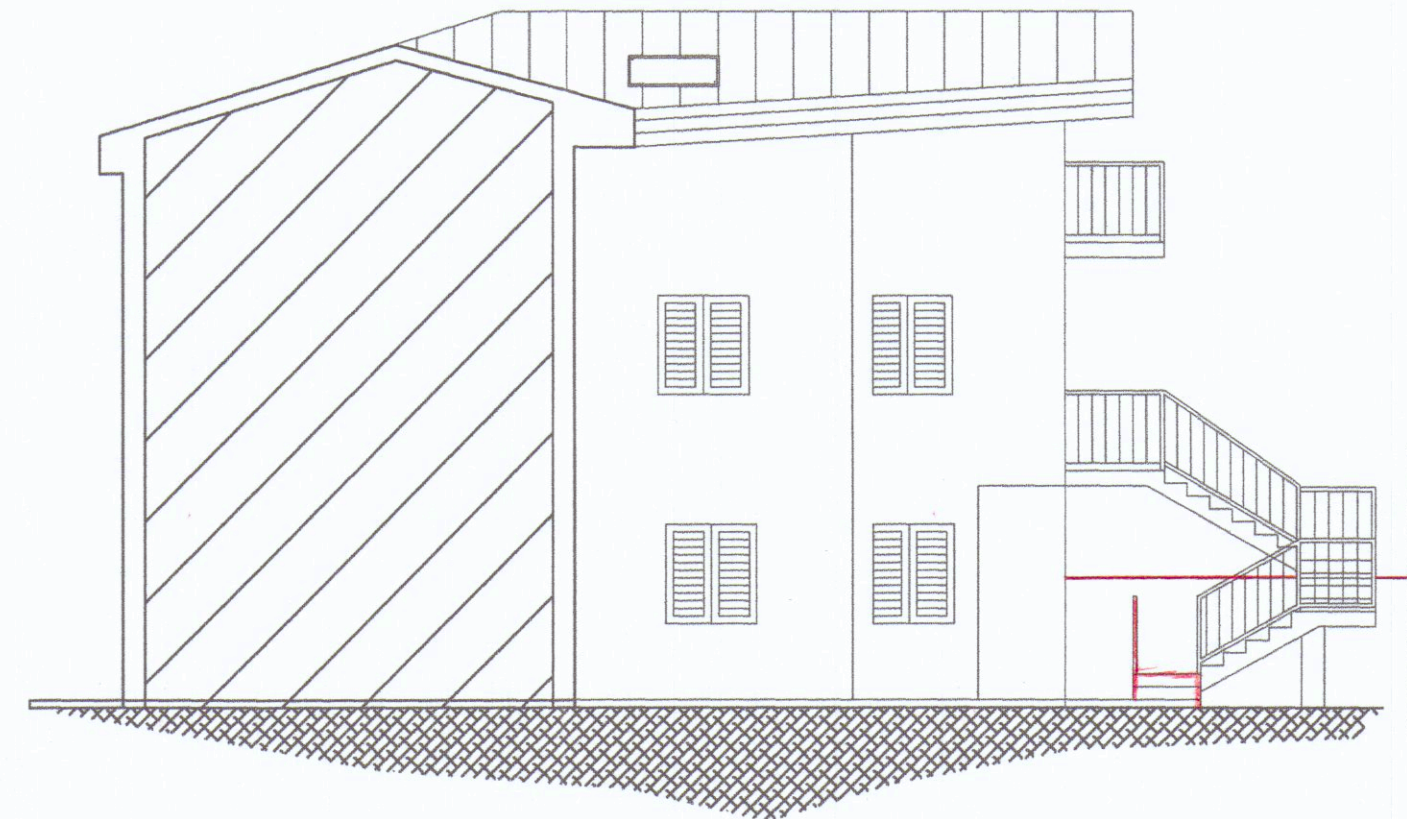

PROSPETTO OVEST