




| | | | | | |
|--------------------------------------|---------------------------------------|-----------------------------------|--|-------------------------|-------|
| Studio Tecnico Geom.Ferrarini Ugo | | Via VII Luglio 5 Carrara 54033 | | Tel e Fax 0585/73730 | |
| Committente: | ASTRA SERVIZI S.R.L. | |  | | |
| Tavole: | STATO APPROVATO | | * Prospetti | | |
| Oggetto: | Recupero fabbricato civile abitazione | | | | |
| Progettista: | Geom.Ferrarini Ugo | | Scala | 1:100 | TAV 3 |

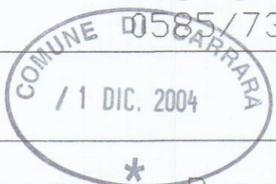


PROSPETTO SUD

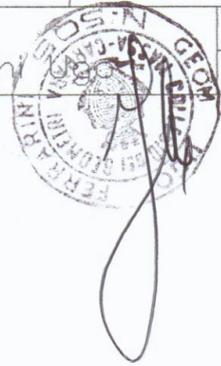

PROSPETTO EST

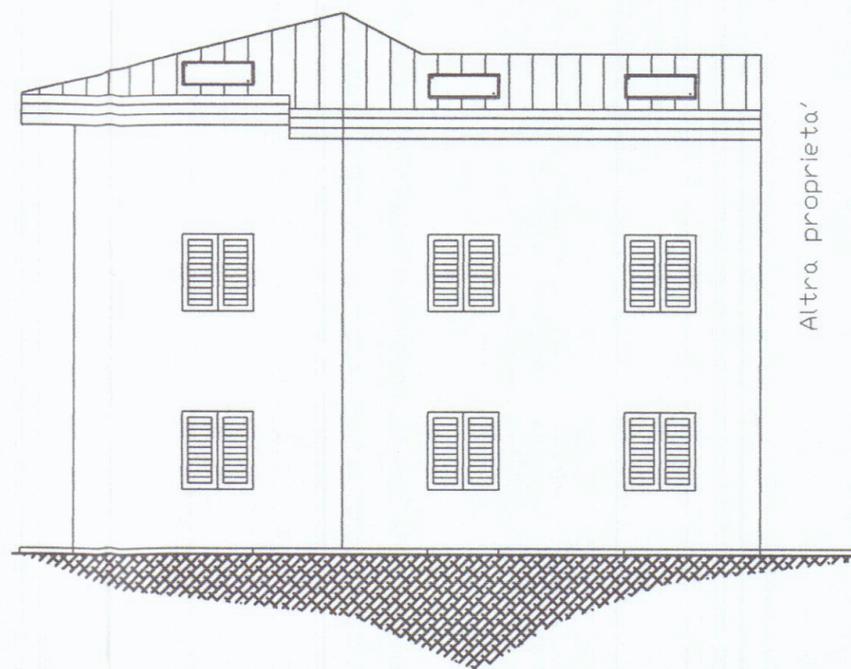

PROSPETTO NORD

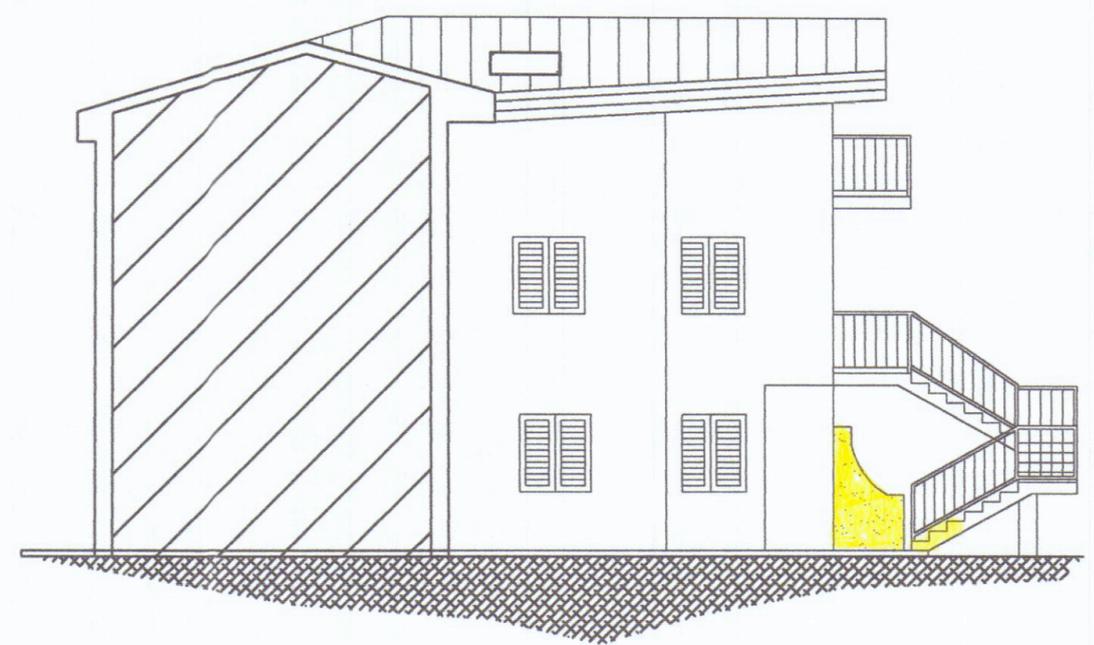

PROSPETTO OVEST