SCALA DI 1:2000

ESTRATTO CONTORNI E MAPPE CATASTALI

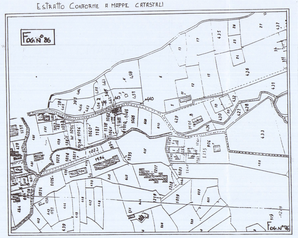

FOGLIO 86 MAPPALI 468-456-462-459-3

COMUNE DI CARRARA STRALCIO AEROFOTOGRAMMETRICO LOCALITA' BONASCOLA
SCALA DI 1:2000

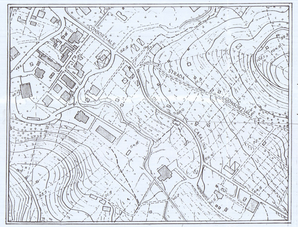

COMUNE DI CARRARA STRALCIO PEEP BONASCOLA
SCALA DI 1:2000

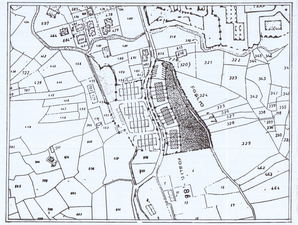

SISTEMAZIONE ESTERNA

IN SCALA 1:250

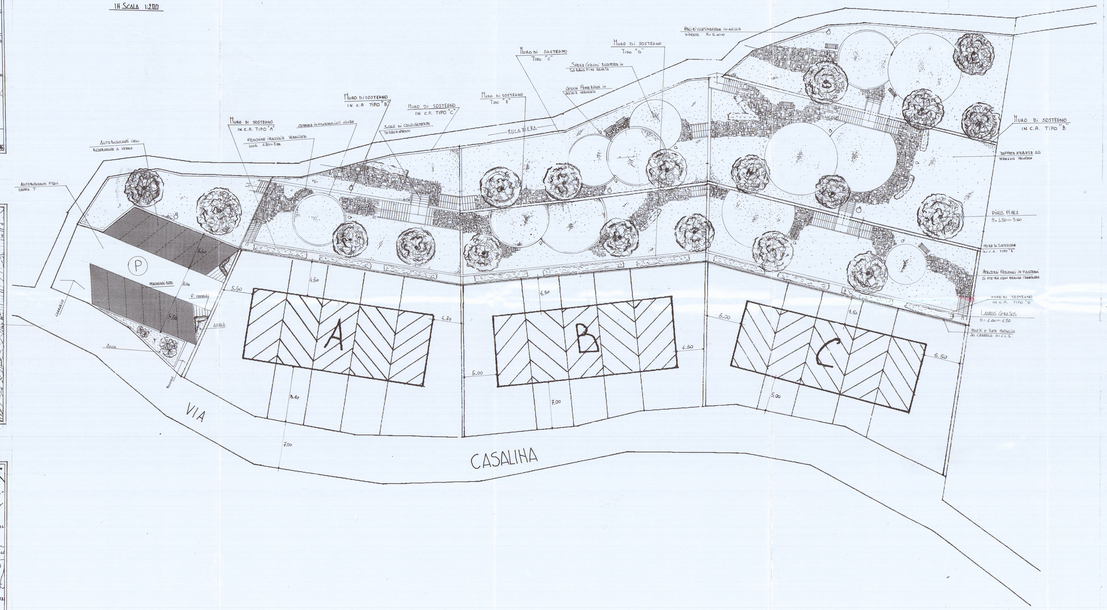

SEZIONE TIPO "A" SCALA 1:20

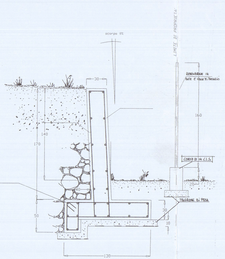

SEZIONE TIPO "B" SCALA 1:20

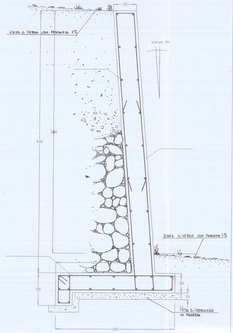

SEZIONE TIPO "C" SCALA 1:20

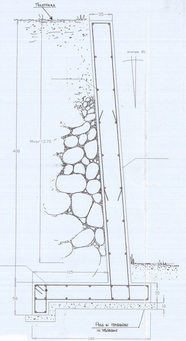

SEZIONE TIPO "D" SCALA 1:20

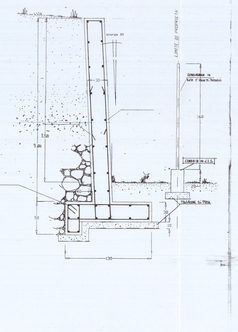

SEZIONE TIPO "E" SCALA 1:20

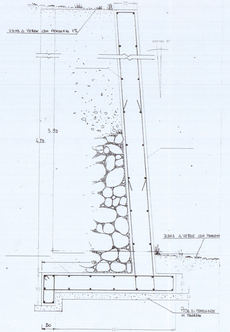

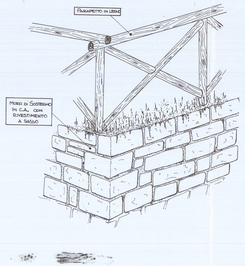

COMUNE DI CARRARA
- 5 DIC 2002

Via Ghiacciaia n° 1 54033 CARRARA tel.0585-74585 fax 0585-776828 E-m. studio2emme@tiscali.it

DOTT. ARCHITETTO PAOLO PICCINI
P.Iva 00491940458

STUDIO TECNICO ASSOCIATO
2eMMe P.Iva 00530540459

COMMITTENTE
SOCIETA' COOPERATIVA EDILIZIA CARABINIERI

TECNICO Dott. Arch. Paolo Piccini
n° 108 dell'ordine degli architetti MS

APPROVATO

IMMOBILE
LOCALITA' BONASCOLA VIA CASALINA

L'elaborazione non costituisce "atto" tecnico e rientra nella tavola conforme al mandato.

COOPERATIVA EDILIZIA CARABINIERI
Arch. Paolo Piccini
Prof. Giancarlo Cappelli

TAVOLA
PLANIMETRIA CATASTALE
STRALCIO AEROFOTOGRAMMETRICO
ESTRATTO COMPRENSORIO PEEP
SISTEMAZIONE PLANIMETRICO CON
SEZIONI ED ALZATE MURO
PARTICOLARI MURO DI SOSTEGNO
E PARAPETTO

FABBRICATO
B

LAVORI DI
REALIZZAZIONE COMPARTO PEEP DENOMINATO CASALINA 2 DI BONASCOLA PER LA COSTRUZIONE DI N°3 FABBRICATI PER COMPLESSIVI 15 ALLOGGI.

INTERVENTO
1°
VARIANTE IN CORSO D'OPERA

FOGLIO
86

MAPPALE
468-456-462-459-3

DATA
11-2002

SCALE
1:2000 1:200 1:20

TAVOLA N°
5

COMUNE DI CARRARA
SERVIZIO TECNICO
Si dichiara che il presente elaborato è stato approvato con deliberazione n° ..... del ..... del Nucleo Valutazione
IL RESPONSABILE DEL PROCEDIMENTO

DATA | FIRE | CONTROLLATO DA | DISEGNATORE