



PROGETTO PER LA DEMOLIZIONE E RICOSTRUZIONE  
 DI UN MANUFATTO AD USO CANTINA E AUTODIMESSA  
 PER CONTO DEI SIGG. ANGELI ALMO - GIANNARELLI MARIA  
 SCALA - 1/100

OPERE DI COMPLETAMENTO

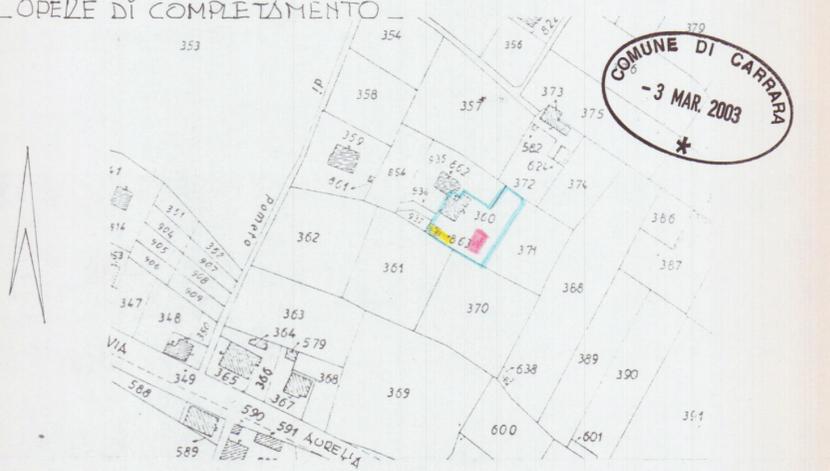

STRALCIO PLANIMETRICO CONFORME ALL'ORIGINALE - FOG. 67 MAPPA 560.863

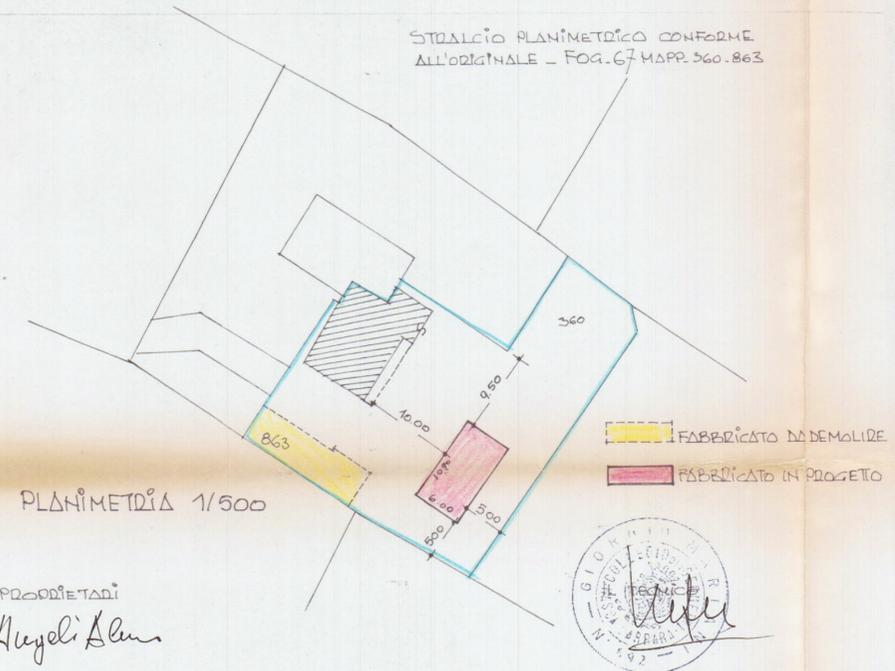


PLANIMETRIA 1/500


PROPRIETARI  
 Angeli Almo




PROGETTO DI VADIANTE

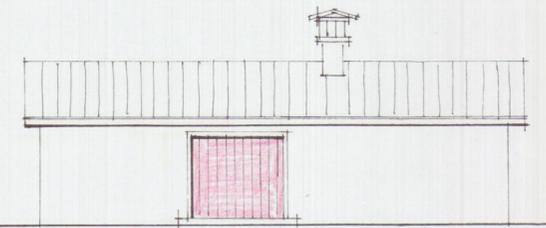


PROSPETTO OVEST

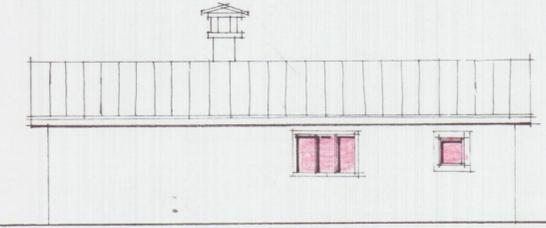


PROSPETTO EST

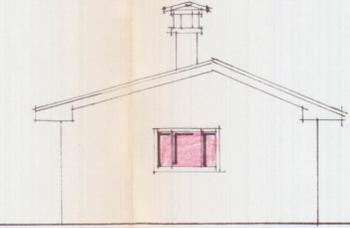


PROSPETTO SUD

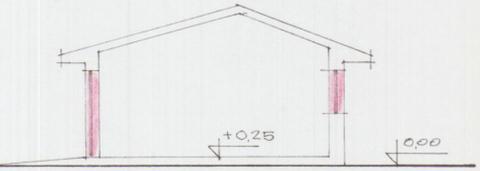


SEZIONE D-D

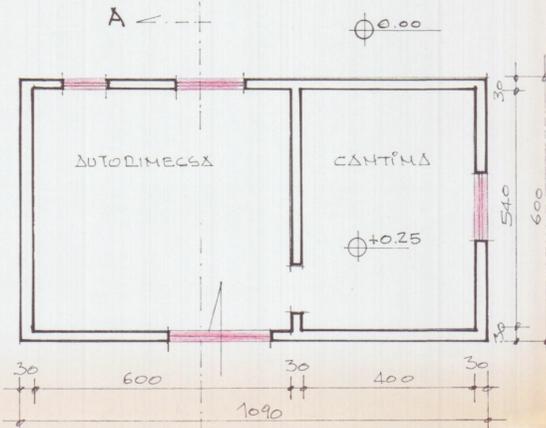


PIANTA MODIFICATA

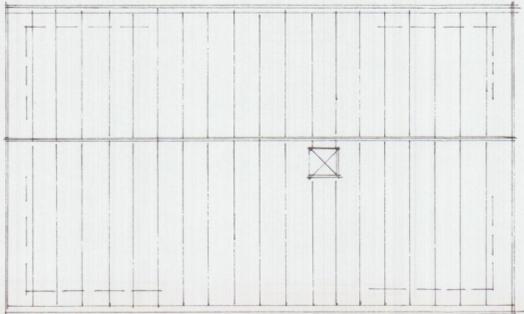


PIANTA COPERTURA

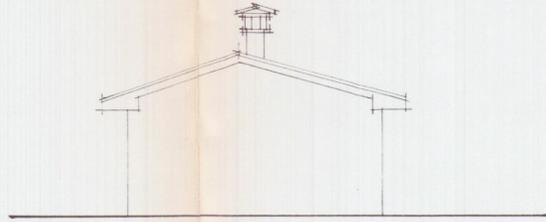

PROSPETTO NORD

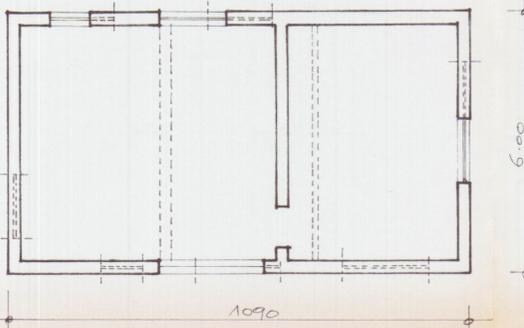

STATO SOVRAPPONTO

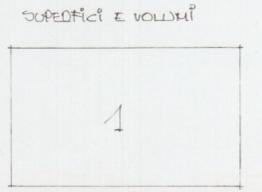

1 x 10.90 x 6.00 = Hq 65.40 x 2.40 = Hc 156.96