COOPERATIVA EDILIZIA —— IL PROGETTO

PROGETTO COSTRUZIONE DI N.21 ALLOGGI E NEGOZI
COMUNE DI CARRARA - LOCALITA' S. ANTONIO

FABBRICATO E - CONC. ED. N. 311 DEL 21/11/95
E RINNOVO N° 72 DEL 13/04/99

COMUNE DI CARRARA
22 GEN. 2000

PROGETTO
PIANTE

2 SCALA 1:100

Il Progettista

ORDINE ARCHITETTI DI MASSA CARRARA
FAUSTO PREGLIASCO

Il Proprietario

COOPERATIVA EDILIZIA
"IL PROGETTO"

VARIANTE

APPROVATO

AZIENDA USL N. 1 DI MASSA E CARRARA
U.O. DI IGIENE PUBBLICA
Ai sensi dell'art. 220 del T.U. L.L.S.S
si esprime PARERE FAVOREVOLE
19 GEN. 2000
per l'approvazione del presente progetto.
Il Funzionario Medico

COMUNE DI CARRARA
SETT. URBANISTICA
VARIANTE N. 1
Approvata dal Sindaco con le condizioni
indicate nella [illegible] 72/PP 2000
elab. grafico di cui alla [illegible]
n° 3 del 24/2/00 Tav. 2/2
L' Istruttore Tecnico
Marchi Geom. Claudio

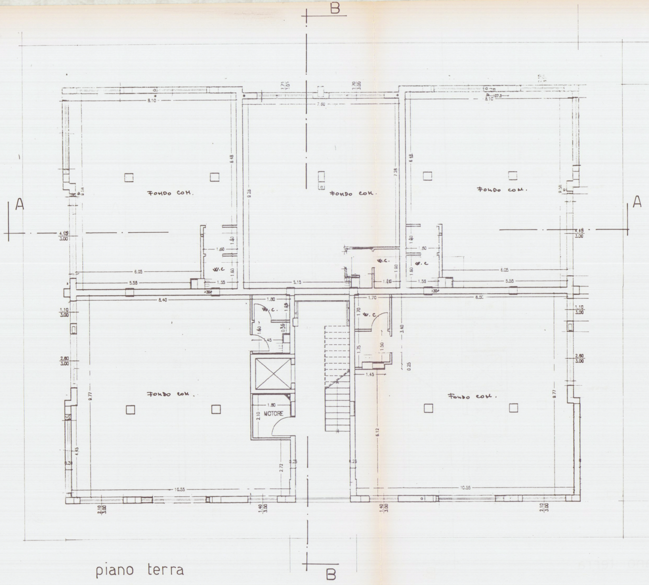

B
A
A
FONDO COM.
FONDO COM.
FONDO COM.
FONDO COM.
FONDO COM.
W.C.
W.C.
W.C.
W.C.
W.C.
MOTORE
8.10
7.80
8.10
6.05
5.55
5.15
5.55
6.05
8.40
8.50
10.55
10.55
9.77
9.77
1.80
1.70
B

piano terra

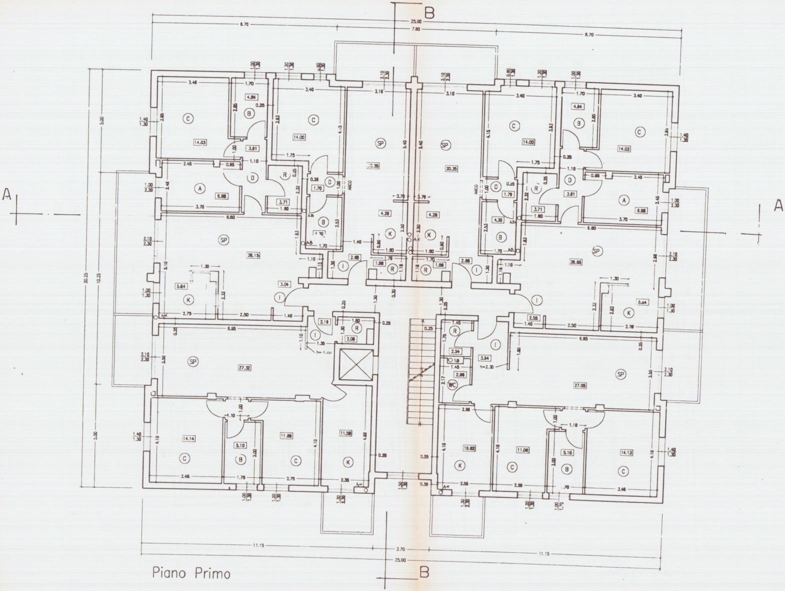
A
A
B
B
25.00
8.70
7.80
8.70
20.25
10.25
5.00
5.00
11.15
2.70
11.15
25.00
SP
C
B
A
D
R
K
I
WC
ARCO
h=2.30

Piano Primo

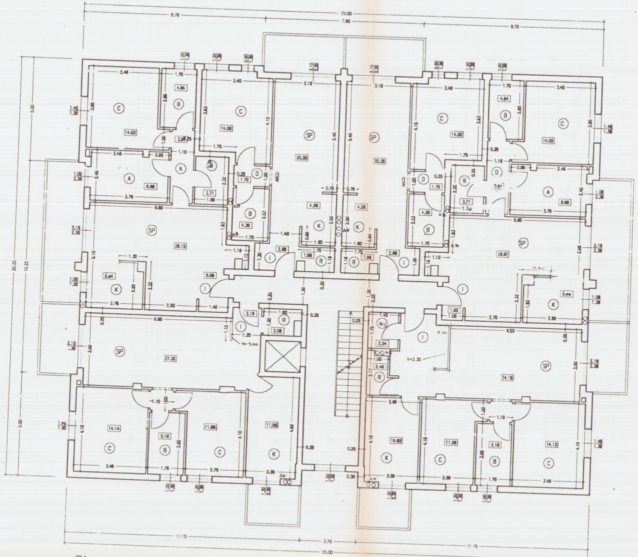
25.00
8.70
7.60
8.70
SP
C
B
A
D
K
R
I
20.35
26.15
27.32
26.81
24.19
14.03
14.08
14.00
14.14
14.13
11.86
11.56
10.82
11.08
8.98
4.84
5.10
4.28
h=2.00
h=2.30
ARCO
11.15
2.70
11.15
25.00
20.25
10.25
5.00

Piano Secondo

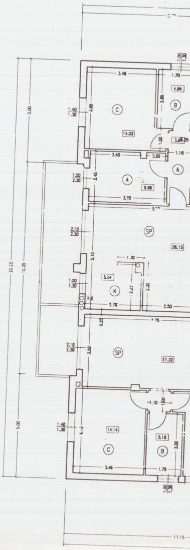
SP
C
B
A
K
14.03
8.98
4.84
26.15
27.32
14.14
5.10
20.25
10.25
5.00
11.15

Piano Terzo

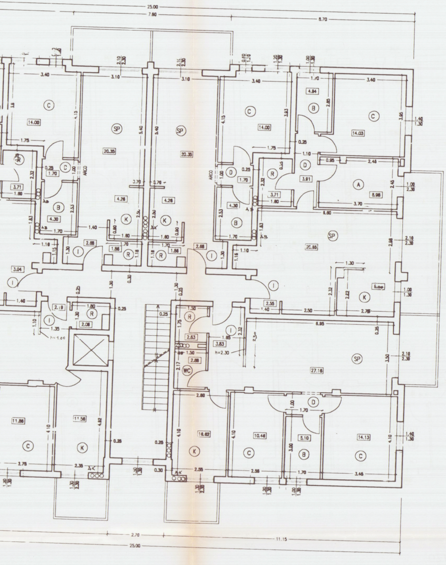
25.00
7.80
8.70
SP
C
B
K
R
I
D
A
WC
ARCO
h=2.30
25.00
11.15
2.70

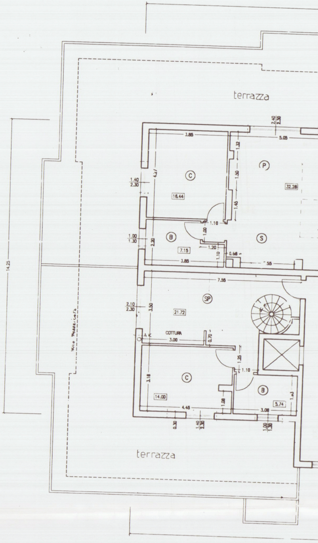
terrazza
C
P
B
S
SP
C
B
COTTURA
14.25
terrazza

Piano Attico

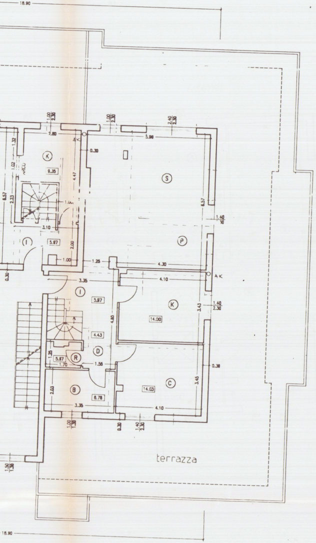
18.90
2.80
3.90
0.30
K
9.35
S
P
I
5.87
3.10
1.25
4.30
3.35
4.10
I
5.87
K
14.00
4.43
D
R
5.87
1.70
1.56
C
14.03
B
6.78
3.35
4.10
terrazza
18.90

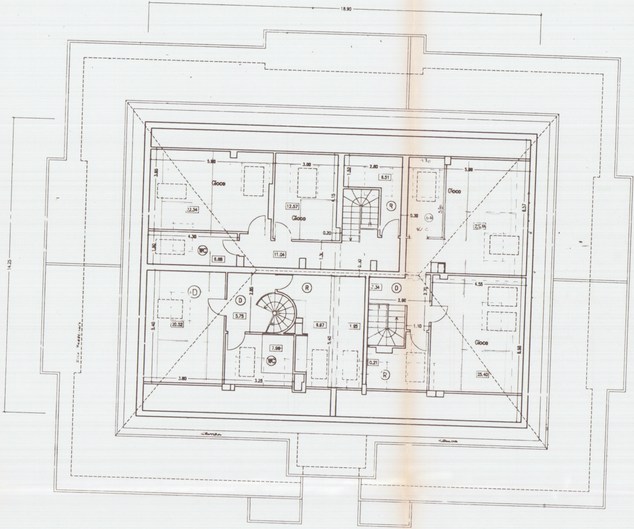
18.90
5.80
Gioco
12.34
3.00
12.57
Gioco
2.80
6.51
R
Gioco
25.84
5.90
4.30
WC
6.88
11.04
D
20.52
D
5.75
R
8.87
WC
7.98
1.95
D
7.34
2.90
R
Gioco
25.40
4.55
3.80
3.25
14.25

Piano Soffitte

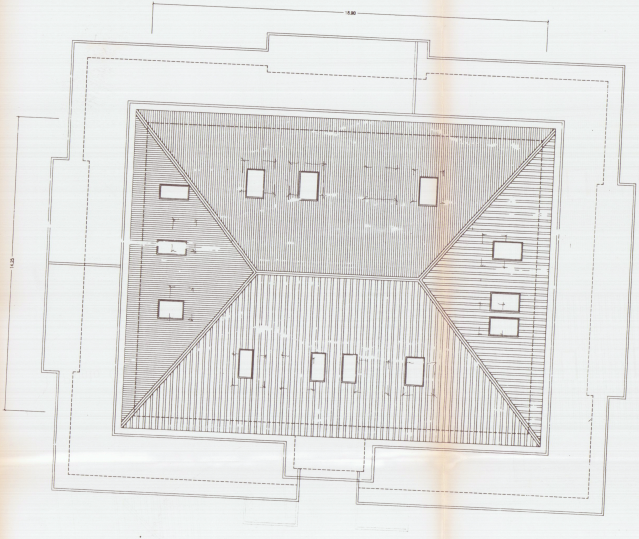

Pianta Copertura

Fabbricato E