

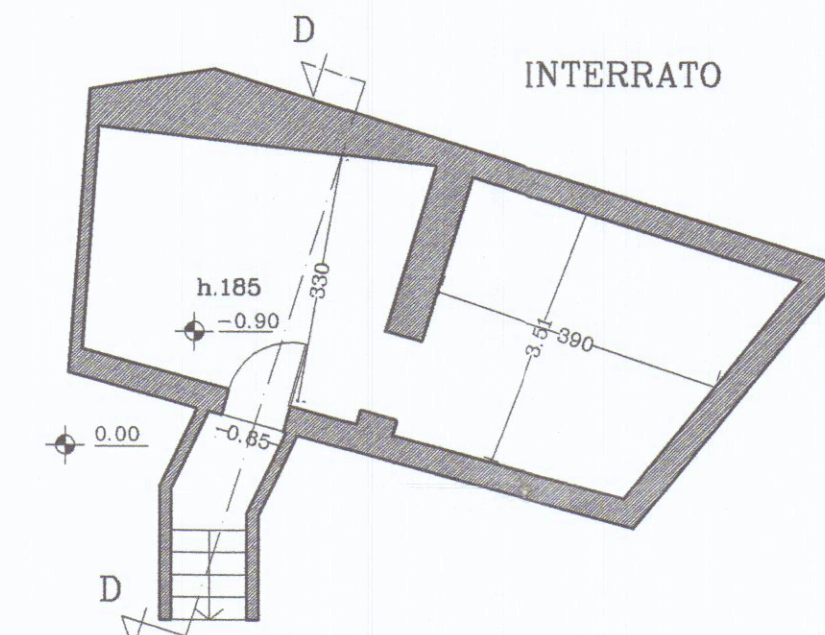
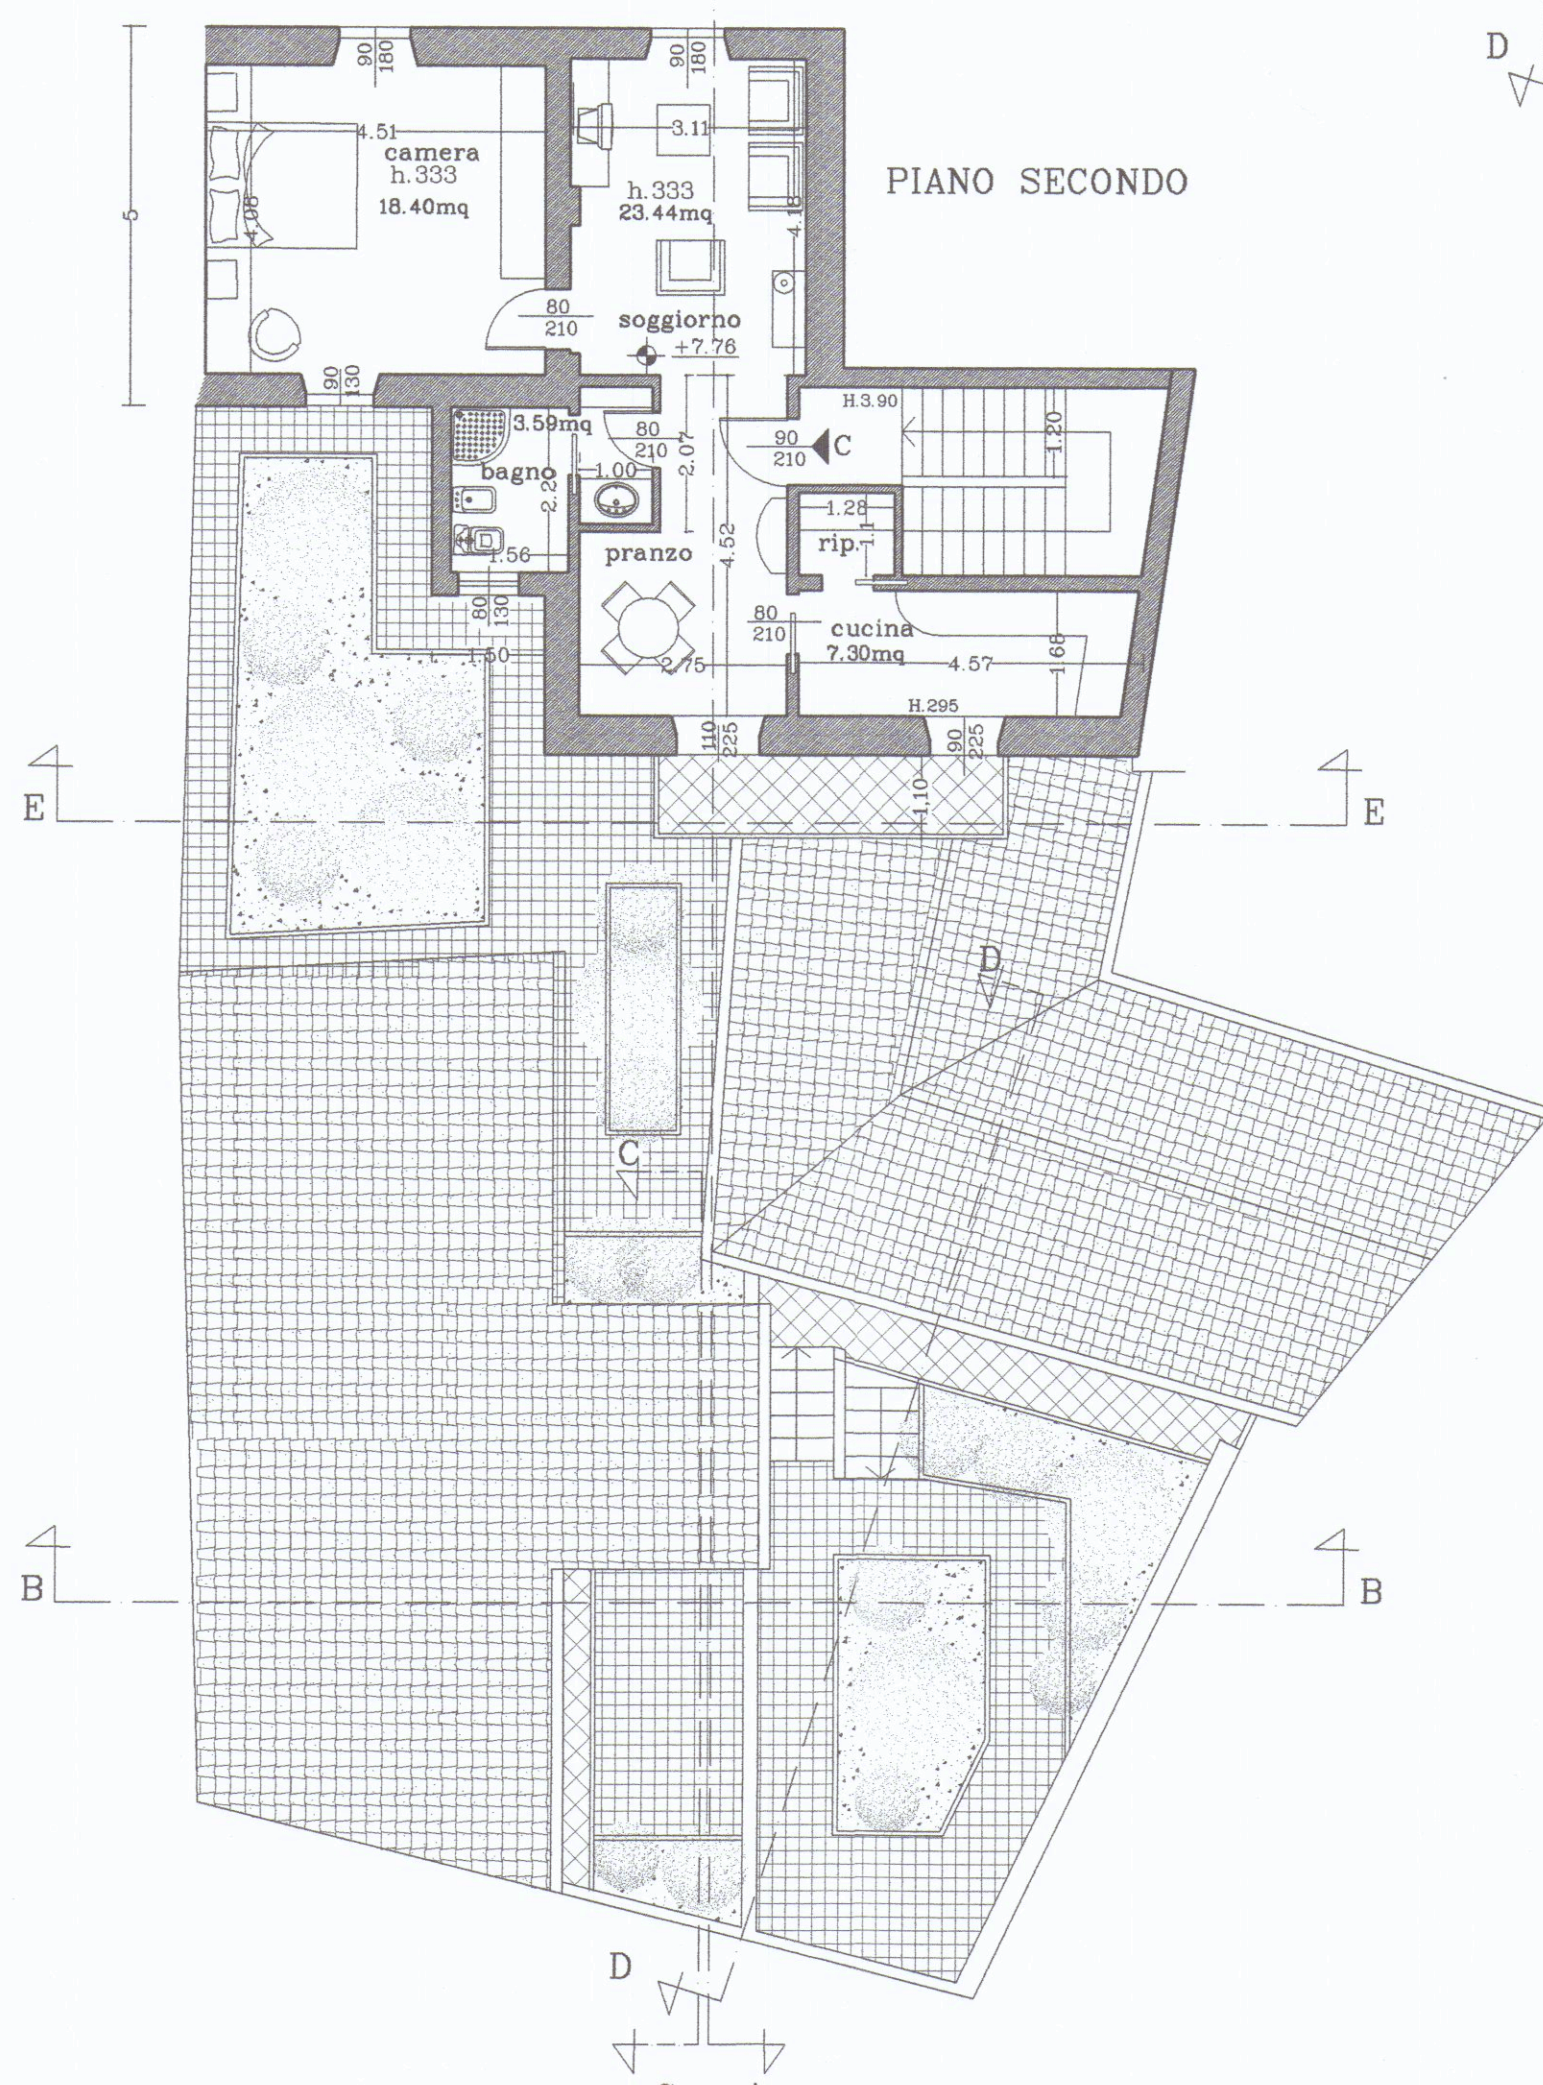


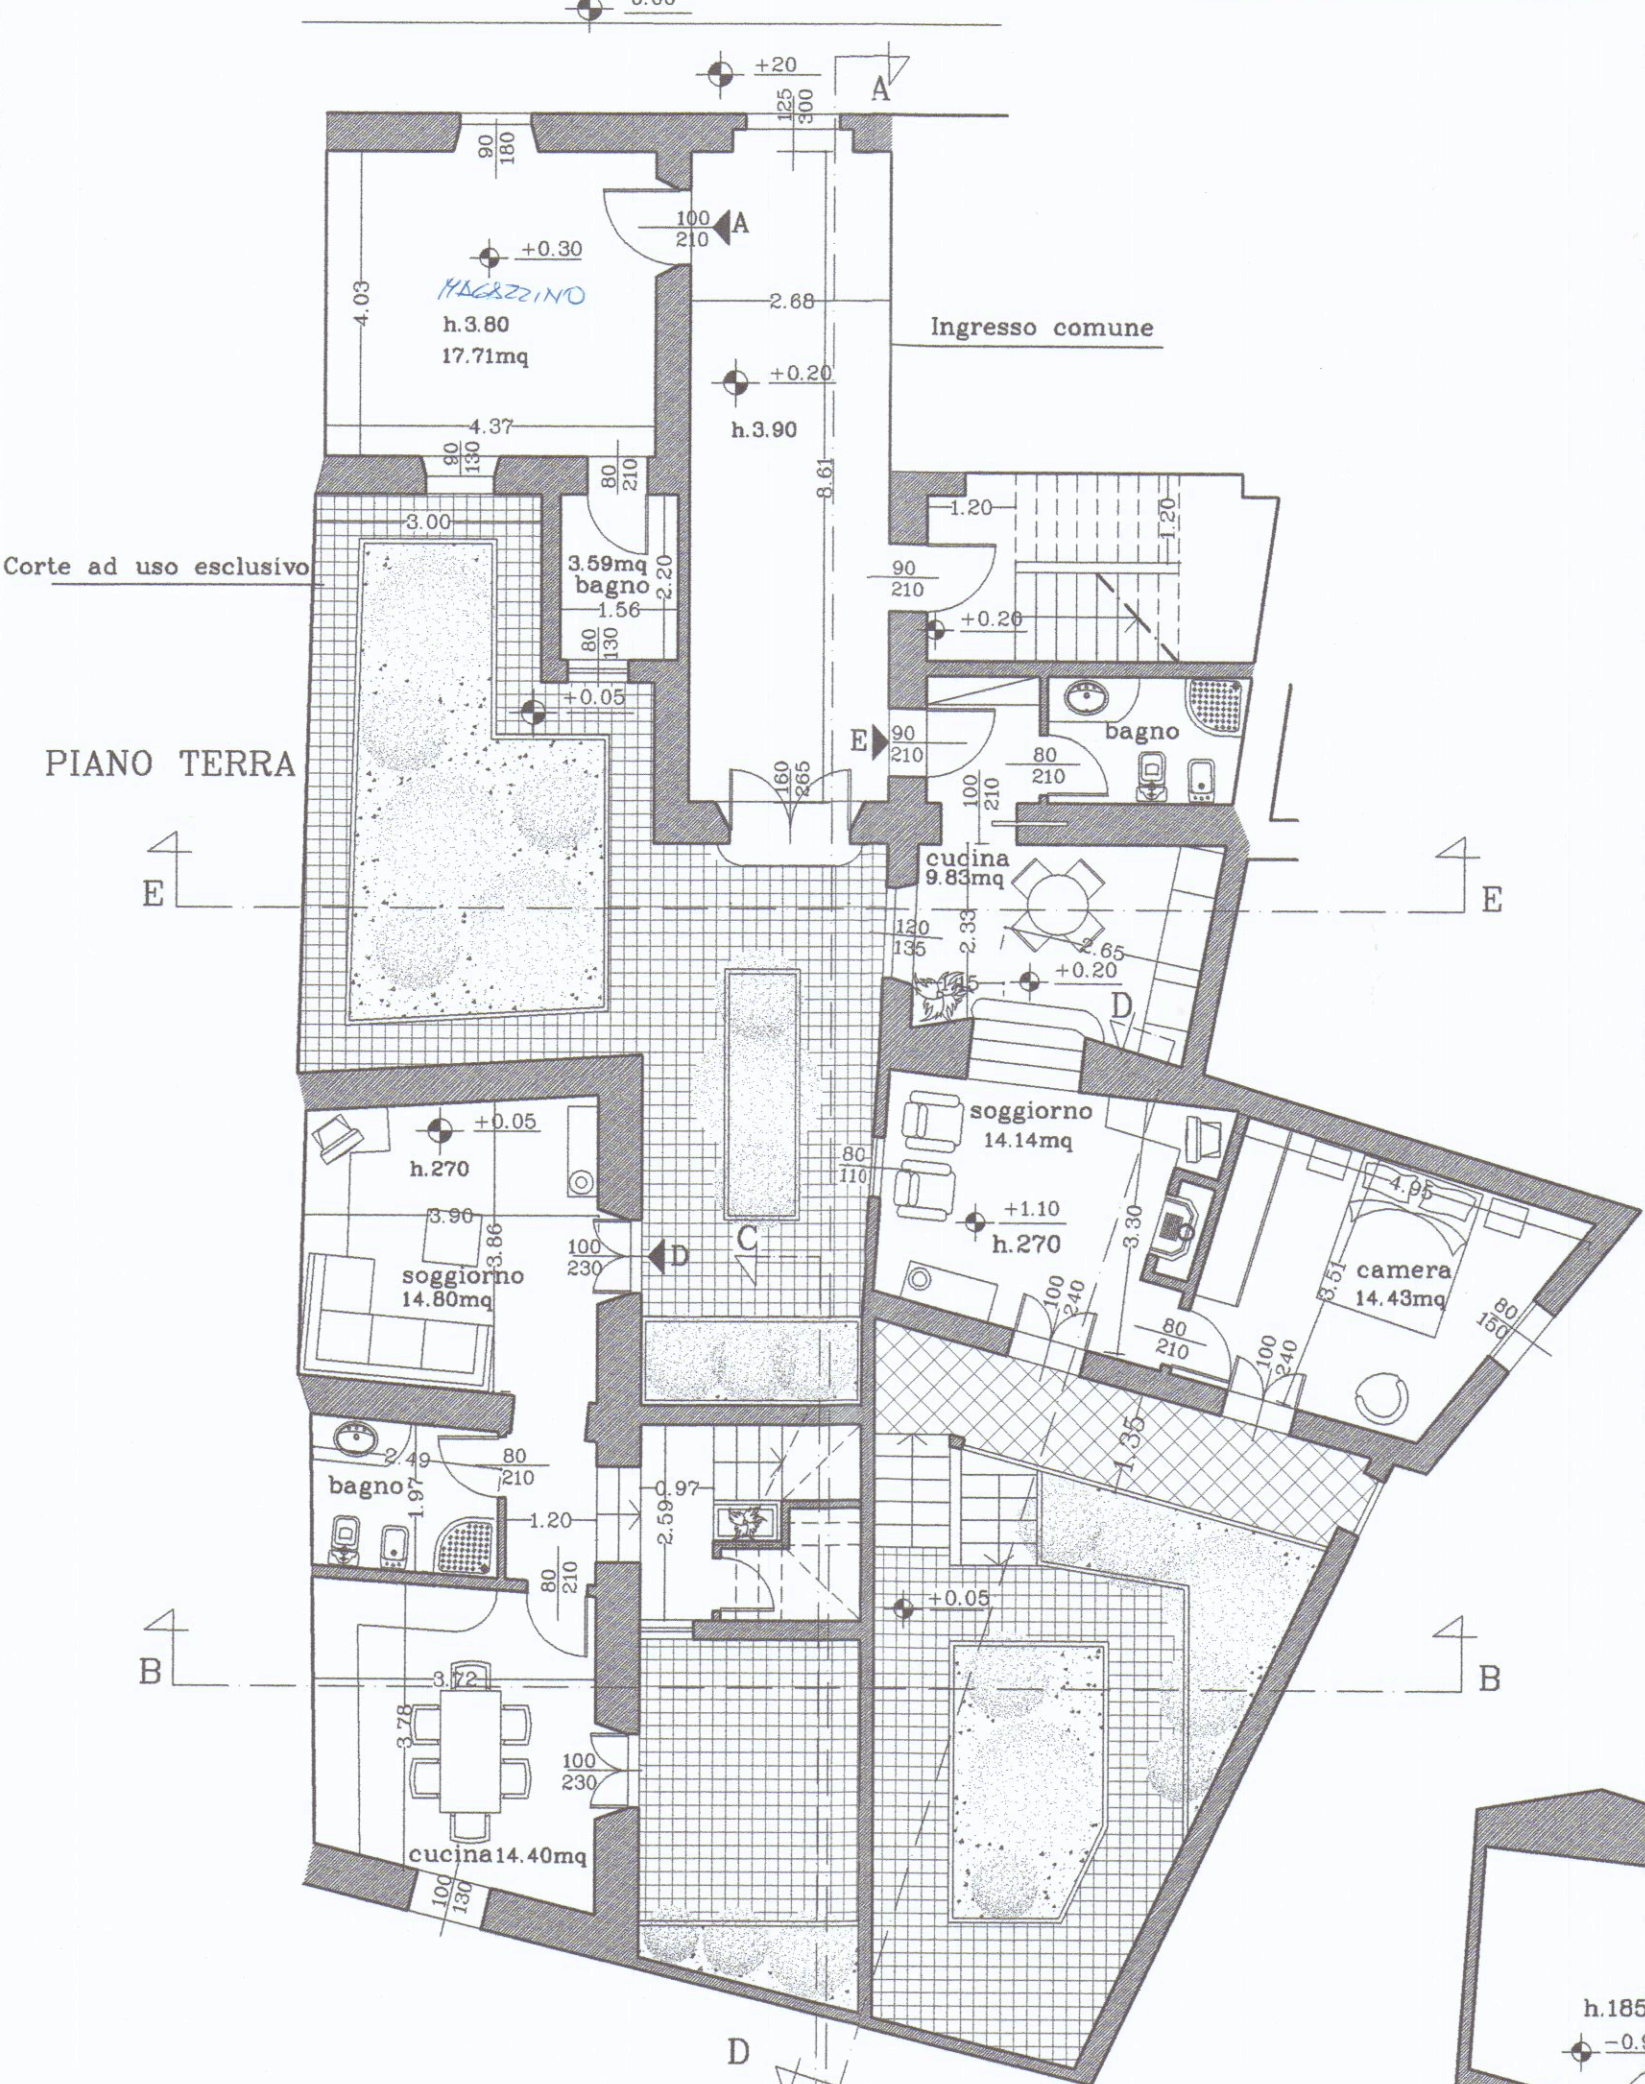

PIANO PRIMO

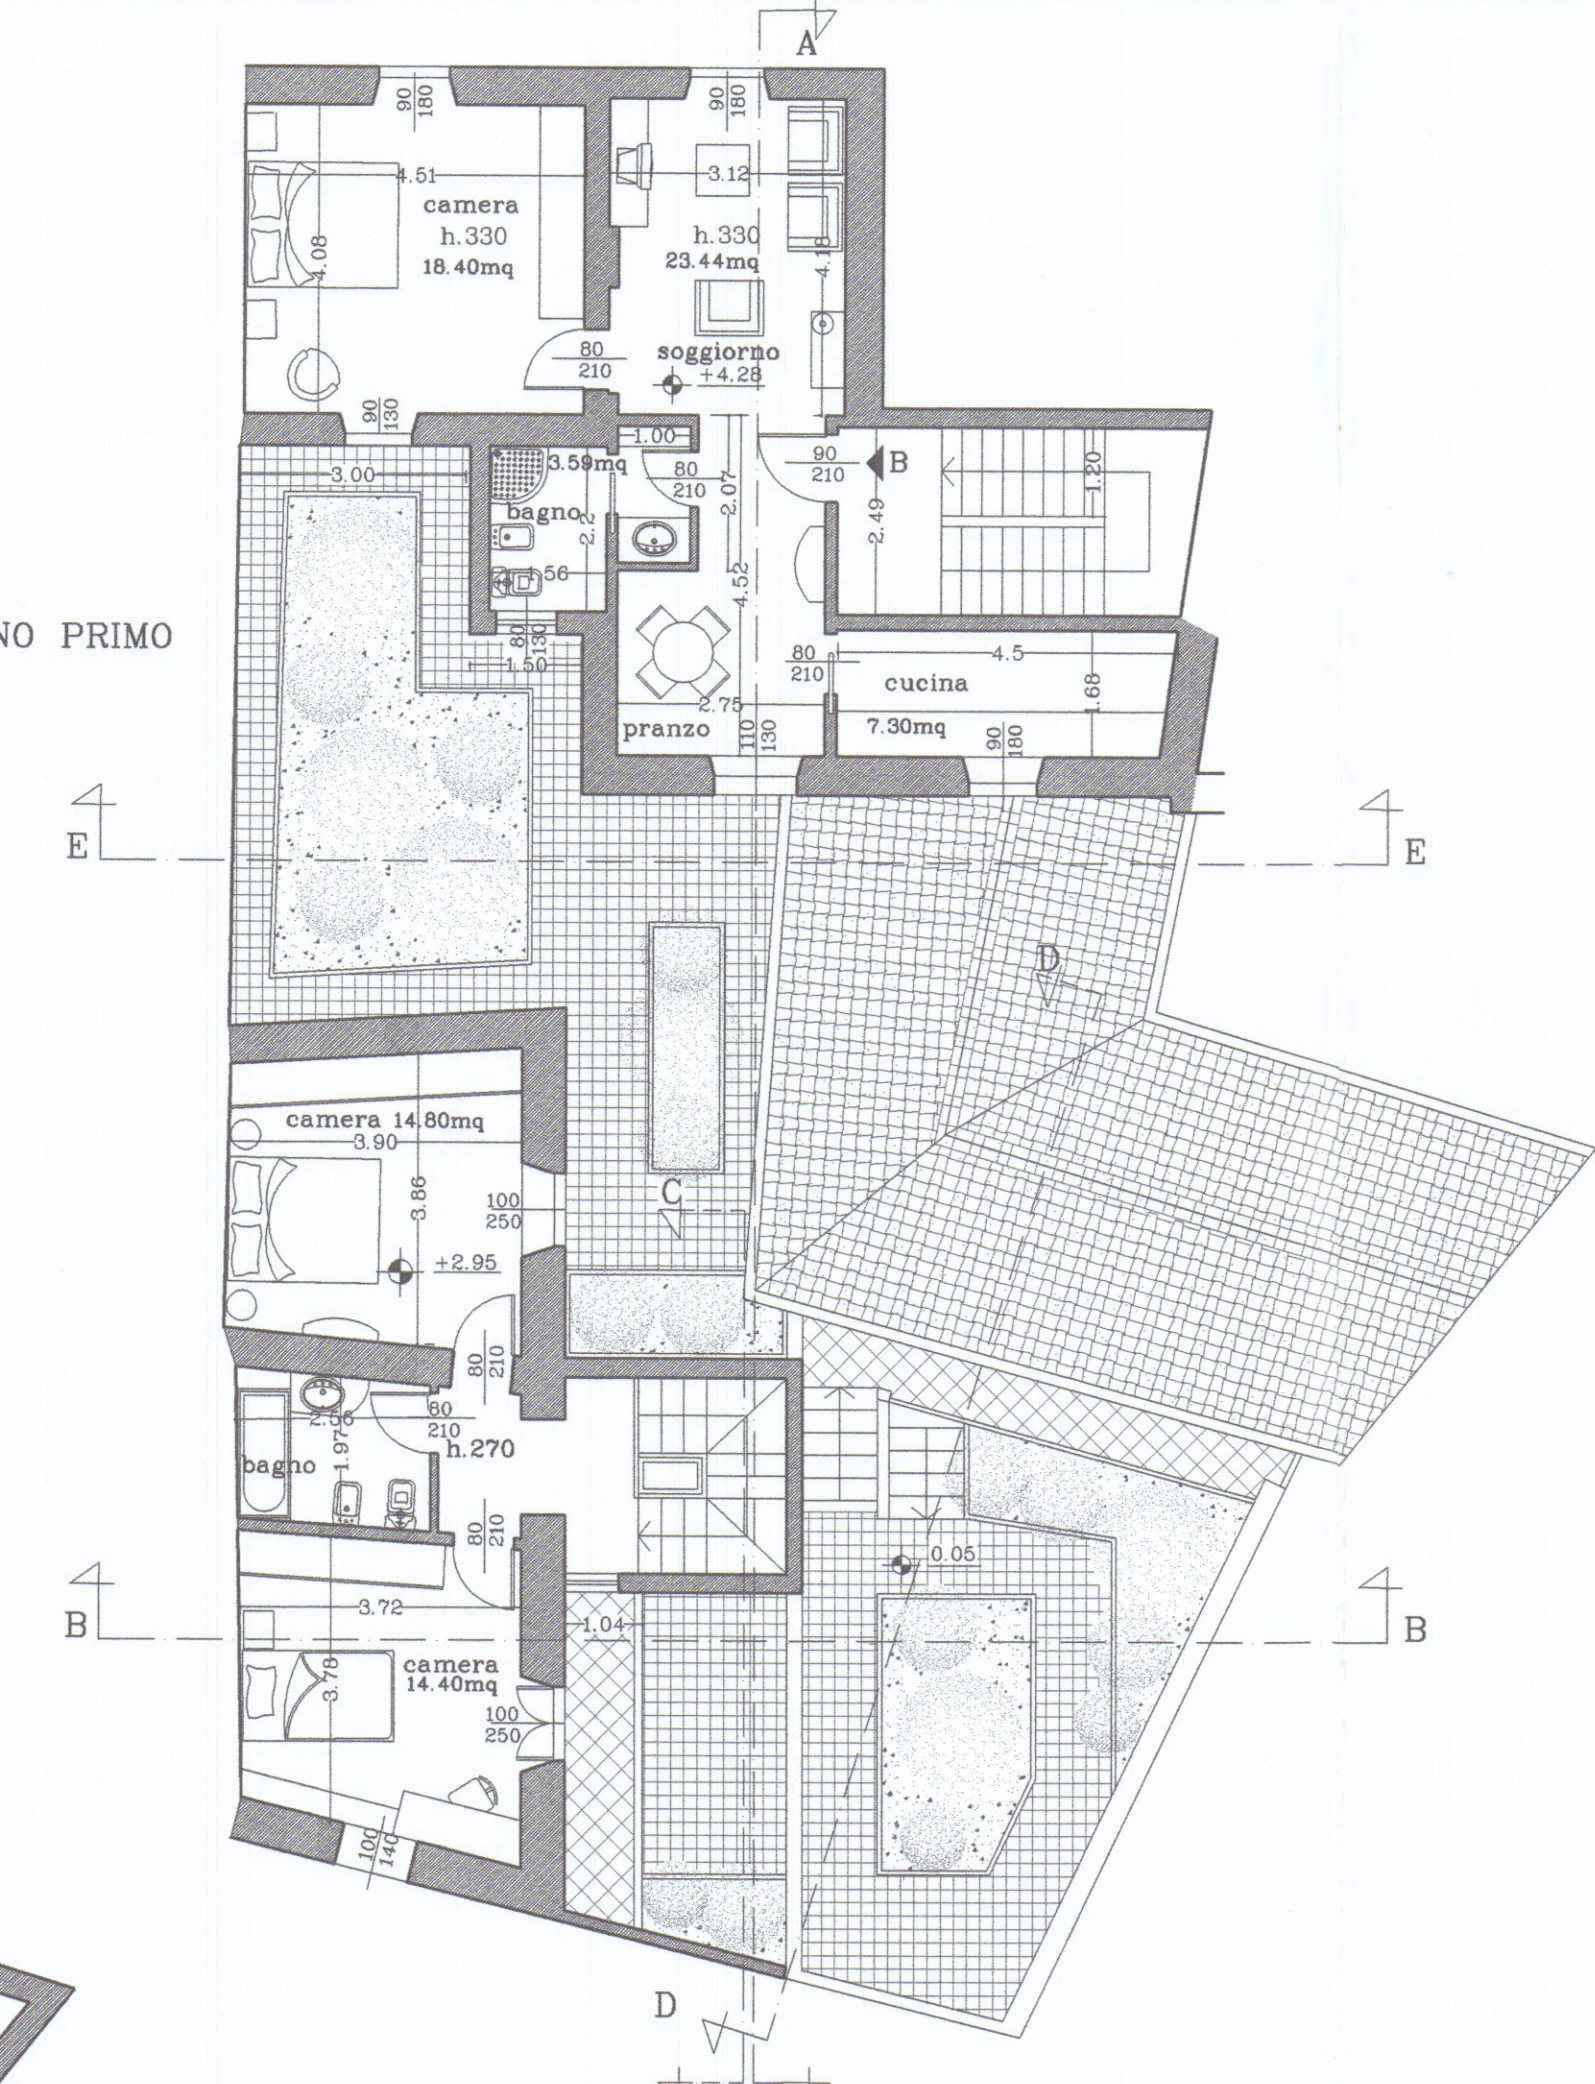

PIANTA COPERTURA


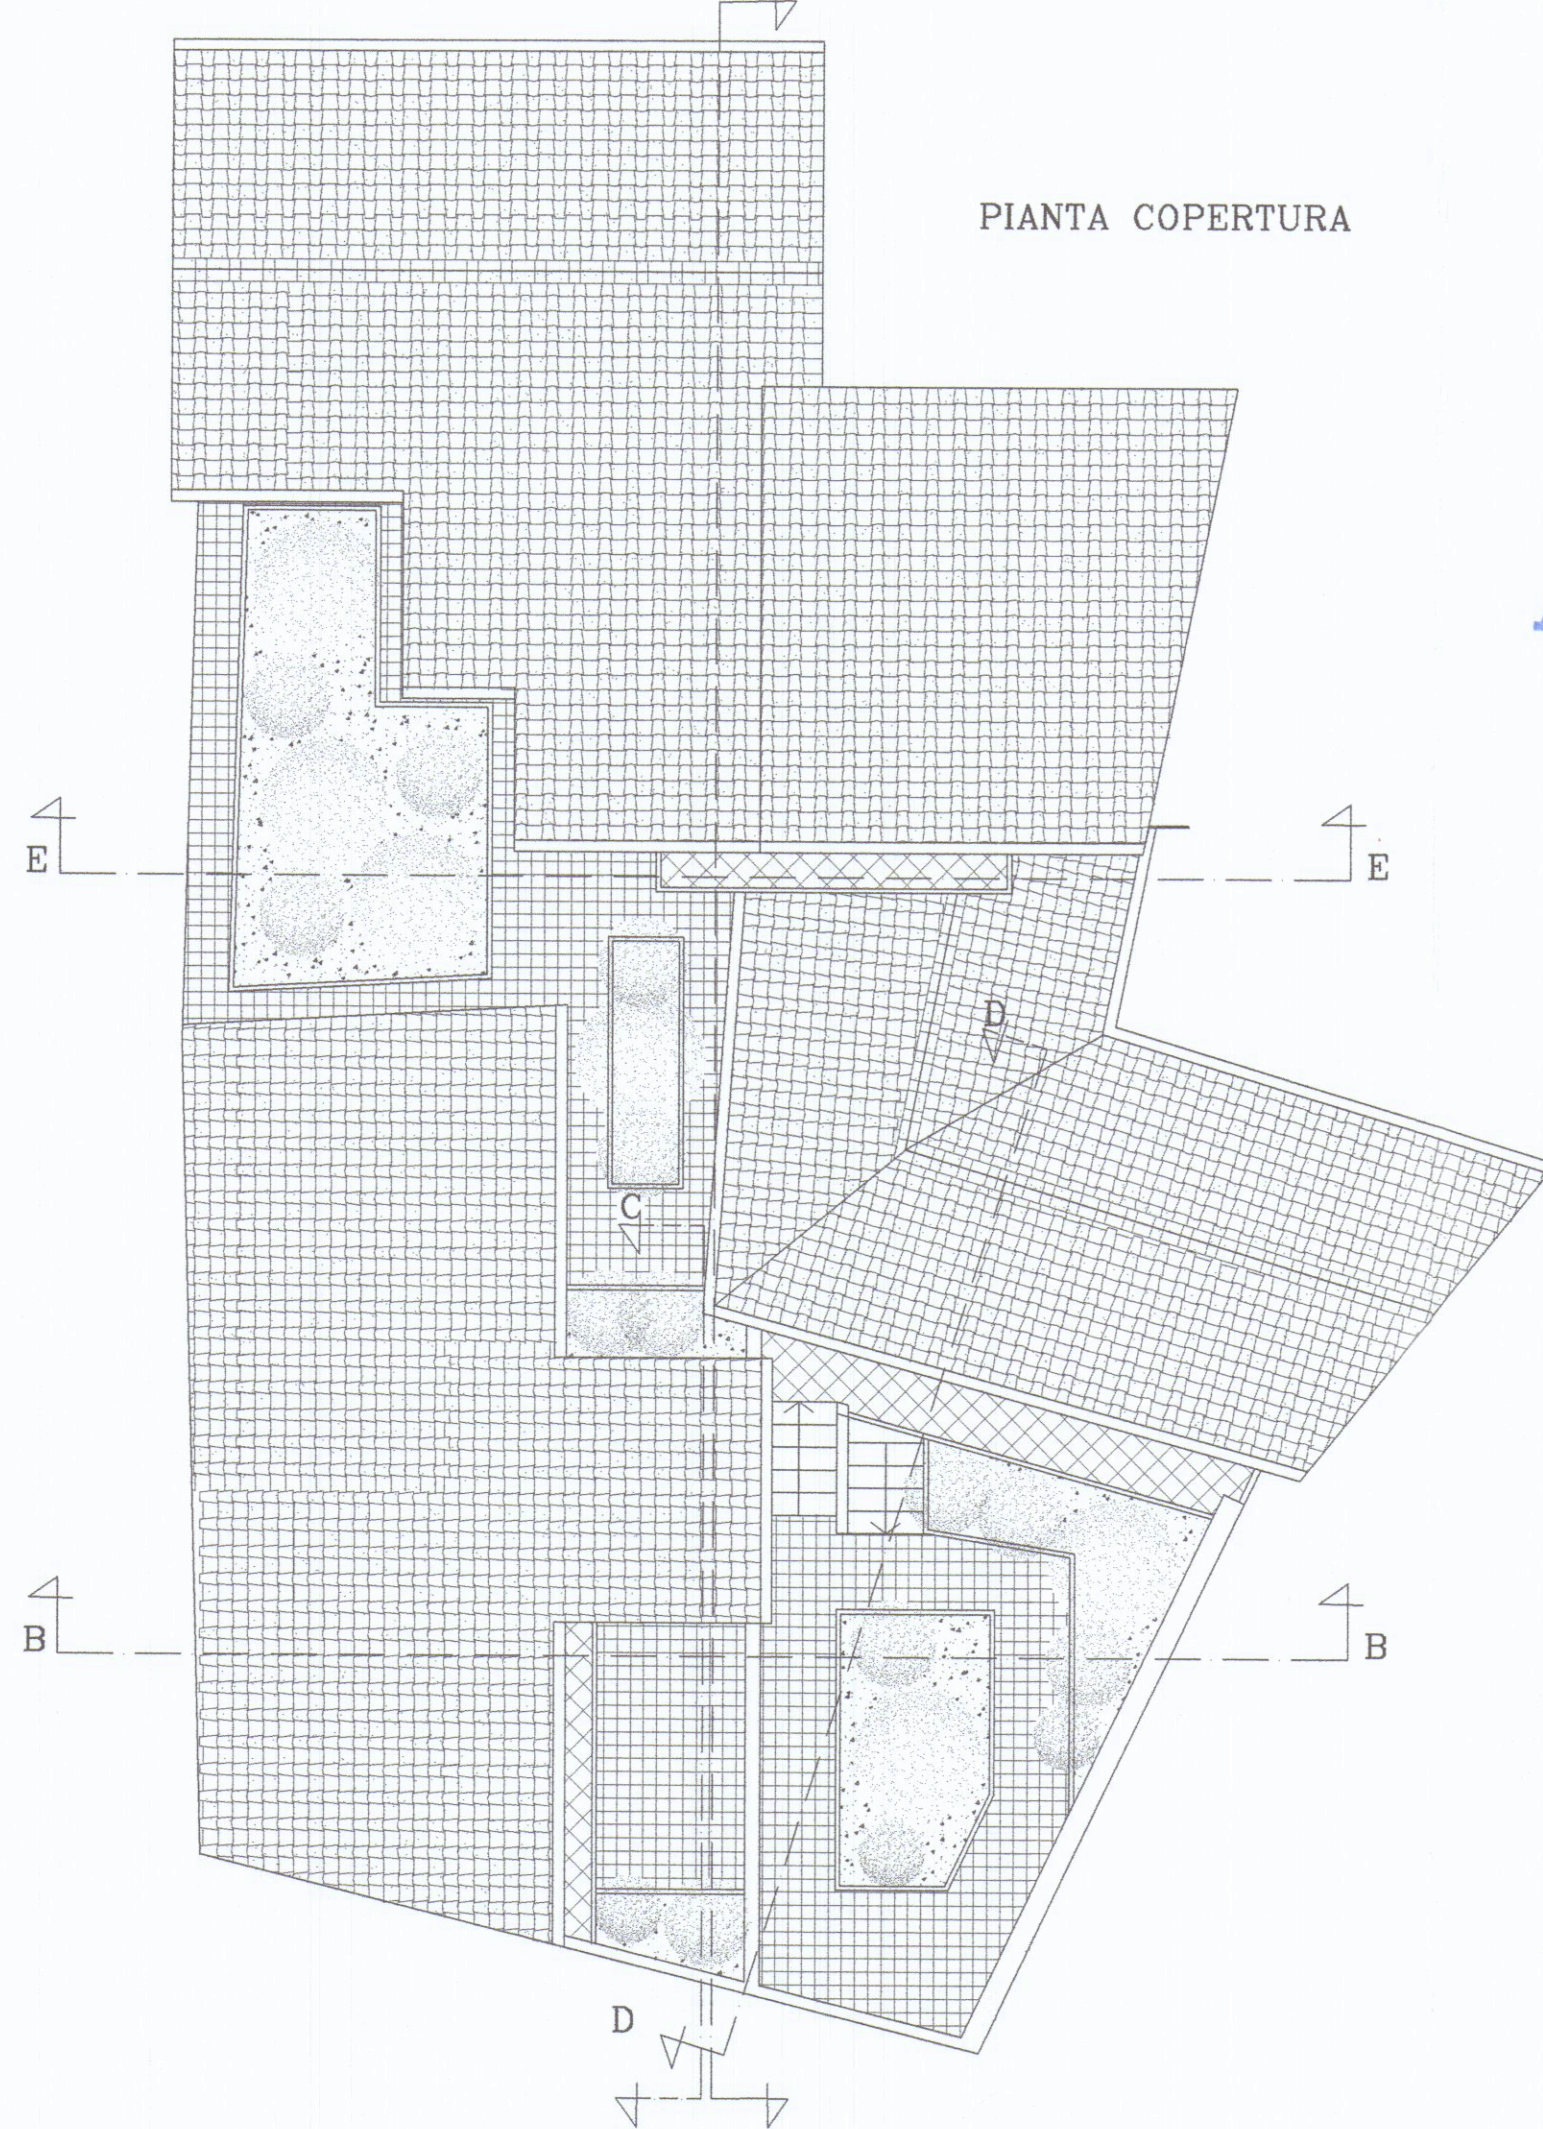


TABELLA VERIFICA S.U.L.	
UNITA' "A", "B" e "C":	S.U.L. demolita mq. 11.40 S.U.L. ricostruita mq. 11.25
UNITA' "D":	S.U.L. demolita mq. 10.57 S.U.L. ricostruita mq. 9.70
TABELLA VERIFICA RAPPORTI AEREO ILLUMINANTI	
UNITA' "A":	Uffici e studi privati Vano Unico S.U. mq 17.61 mq 17.6/8 = mq 2.20 < (0.90x1.80)+(0.90x1.30)=mq 2.79 Bagno S.U. mq 3.59 mq 3.59/8 = mq 0.44 < (0.80x1.30)=mq 1.04
UNITA' "B":	Destinazione residenziale Zona Giorno S.U. mq 23.44 mq 23.44/8 = mq 2.93 < (0.9x1.8)+(1.10x1.30)=mq 3.05 Bagno S.U. mq 3.59 mq 3.59/8 = mq 0.44 < (0.80x1.30)=mq 1.04 Camera S.U. mq 18.40 mq 18.40/8 = mq 2.30 < (0.90x1.30)+(0.90x1.80)=mq 2.79 Cucina S.U. mq 7.30 mq 7.30/8 = mq 0.91 < mq (0.90x1.80)=mq1.62
UNITA' "C":	Destinazione residenziale Zona Giorno S.U. mq 23.44 mq 23.44/8 = mq 2.93 < (0.9x1.8)+(1.10x1.3)= mq 3.05 Bagno S.U. mq 3.59 mq 3.59/8 = mq 0.44 < (0.80x1.30)=mq 1.04 Camera S.U. mq 18.40 mq 18.40/8 = mq 2.30 < (0.90x1.30)+(0.90x1.80)=mq 2.79 Cucina S.U. mq 7.30 mq 7.30/8 = mq 0.91 < mq (0.90x2.25)=mq2.02
UNITA' "D":	Destinazione residenziale Soggiorno S.U. mq 14.80 mq 14.80/8 = mq 1.85 < (1x2.30)=mq 2.30 Cucina S.U. mq 14.40 mq 14.40/8 = mq 1.80 < (1.00x1.30)+(1.00x2.30)=mq 3.60 Bagno S.U. mq 4.88 ventilazione forzata Camera S.U. mq 14.80 mq 15.80/8 = mq 1.85 < (1x2.50)=mq 2.50 Camera S.U. mq 14.40 mq 14.40/8 = mq 1.80 < (1x2.50)+(1x1.40)=mq3.90 Bagno S.U. mq 4.88 ventilazione forzata
UNITA' "E":	Destinazione residenziale Soggiorno S.U. mq 14.14 mq 14.14/8 = mq 1.76 < (1.00x2.40)+(1.10x0.80)=mq 3.28 Cucina S.U. mq 9.83 mq 9.83/8 = mq 1.22 < (1.20x1.35)=mq 1.62 Bagno S.U. mq 4.31 ventilazione forzata Camera S.U. mq 14.43 mq 14.43/8 = mq 1.80 < (0.8x1.50)+(1.00x2.40)= mq 3.60

APPROVATO

COMUNE DI CARRARA
ASSETTO DEL TERRITORIO
Approvato dal Dirigente alle condizioni indicate nell'Autorizzazione edilizia n° 259/A del 5/6/2001
elaborato grafico Tav. 5/6 esaminato dal Nucleo Valutazione del 13/12/01
Il Responsabile del Procedimento (Pezzica Geom. Rodolfo)

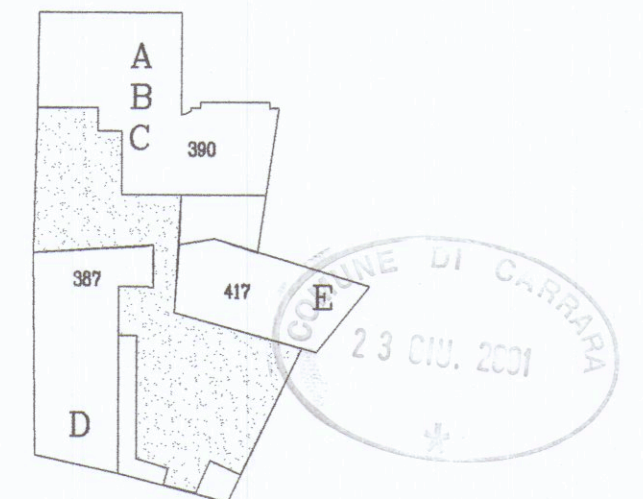

studio orsanmichele dott. arch. bernardo bernardi dott. arch. claudio baudone dott. arch. sylvie duvernoy prof. ing. claudio borri firenze - lungarno della zecca vecchia 28 - tel: 055/2346442-2345504; fax: 243085		
RISANAMENTO CONSERVATIVO con RIPRISTINO TIPOLOGICO e MANUTENZIONE STRAORDINARIA di complesso edilizio ad uso civile abitazione		
comune : Carrara località : Bugliolo, via Buonarroti n°11 committente:	scala: 1/100 data: Giugno 2001 tavola: 1P	
elaborato: STATO DI PROGETTO Piante		
progettista: Dott. Arch. B. Bernardi	direttore lavori: Geom. Franco Nardini	committente: