


COMUNE DI CARRARA
LOC. "AL CORRUO"
SEZ. F

APPROVATO




Approvato dal Sindaco alle condizioni
Indicate nel permesso di costruzione
N° 1604 del 21.6.72
L'ING. CAPO



PROGETTO DI PICCOLO AMPLIAMENTO
E COSTRUZIONE DI SERVIZIO IGIENICO
ALL'UNITA' IMMOBILIARE DI FABBRICATO RURALE
DEL SIG. Ricci Silvana

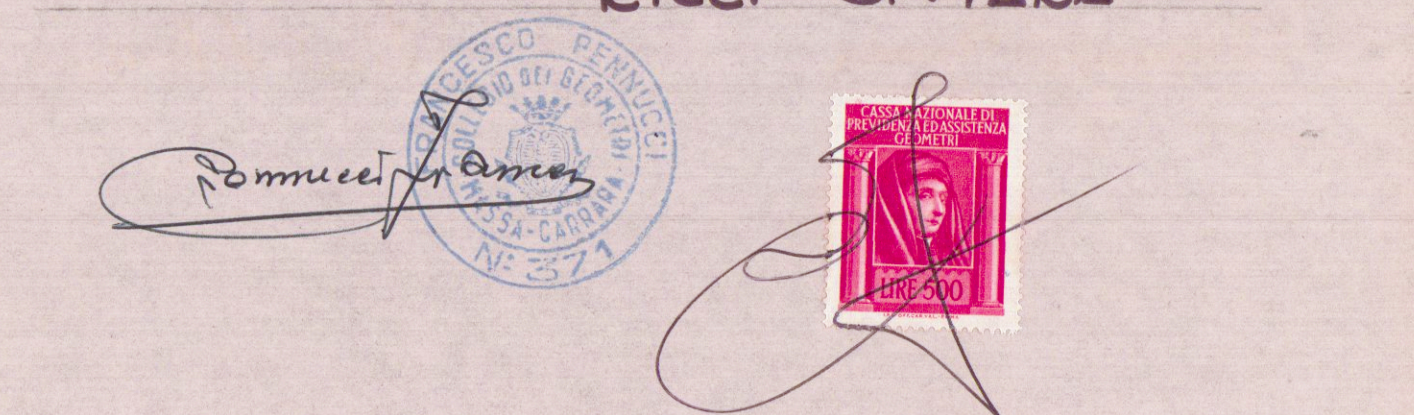


PIANO DIALZATO

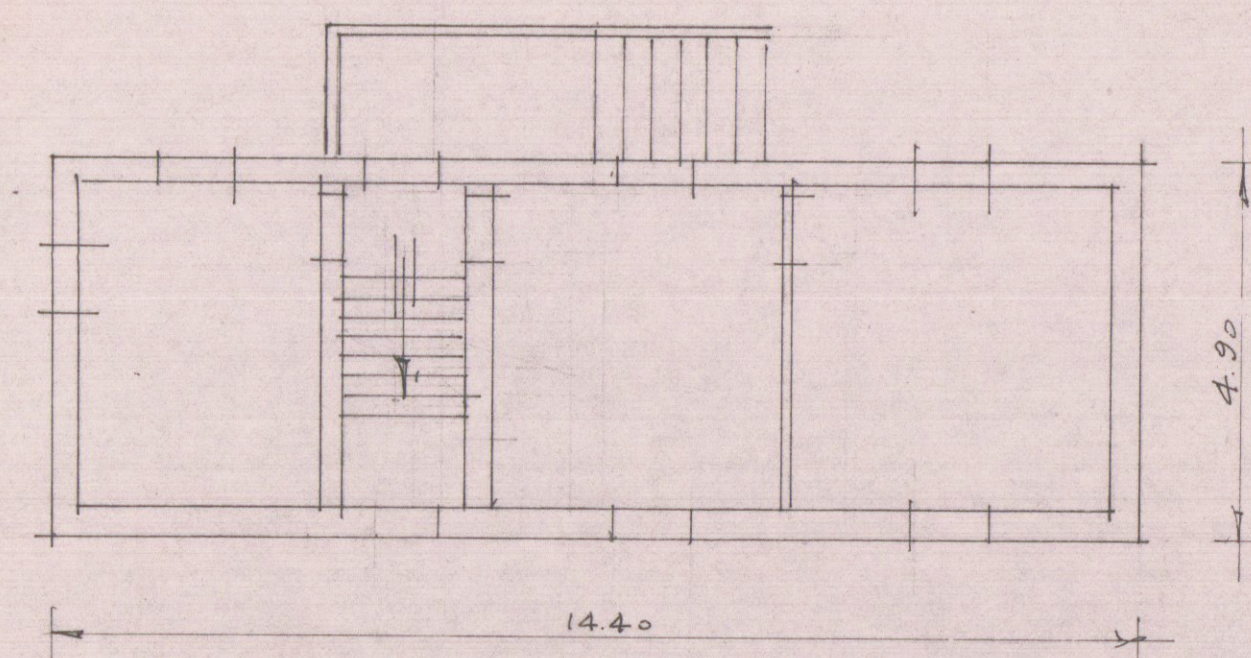


PIANO 1°

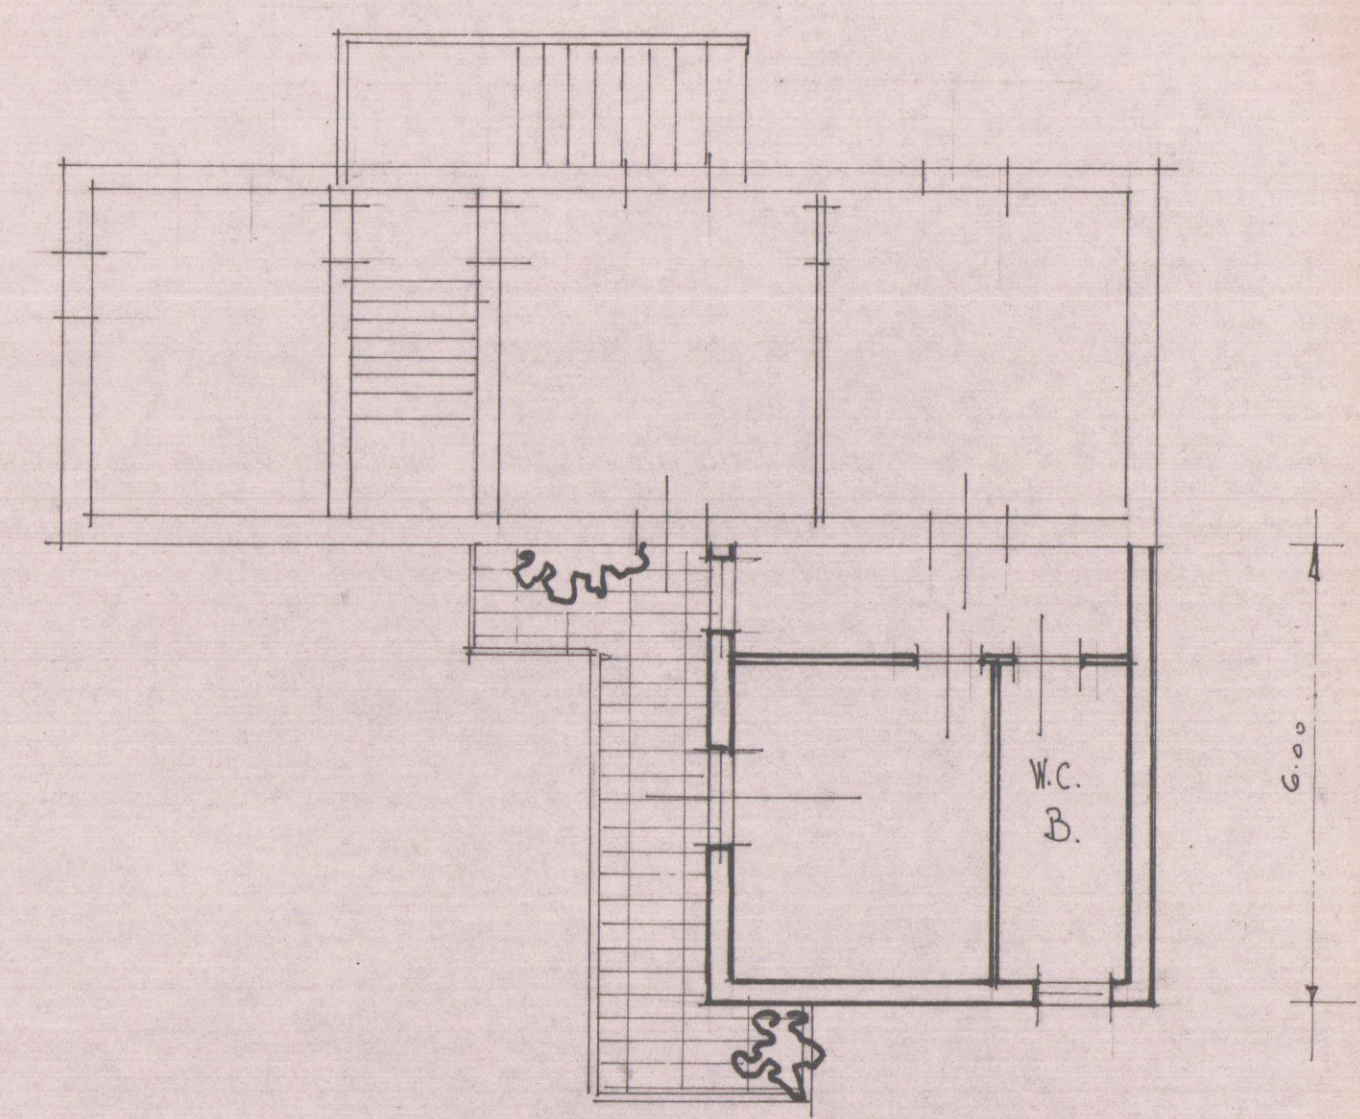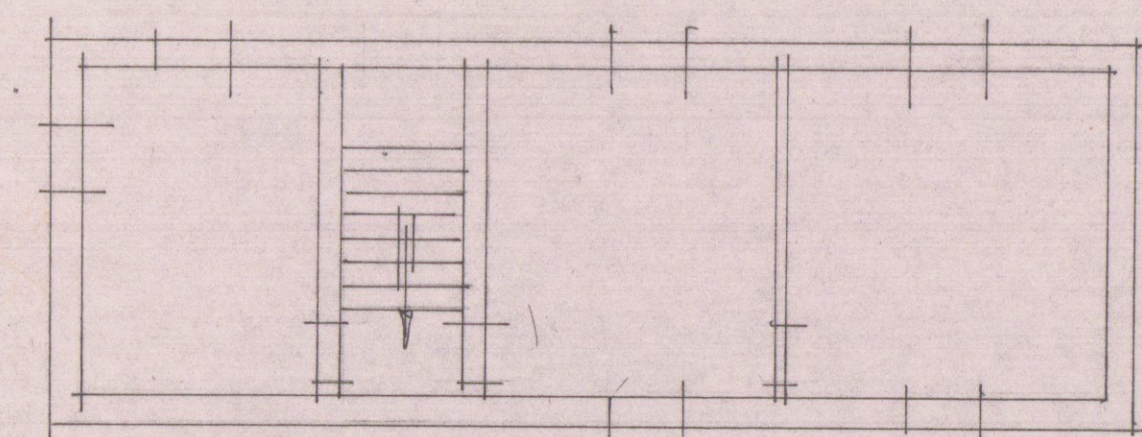


PIANO DIALZATO MODIFICATO

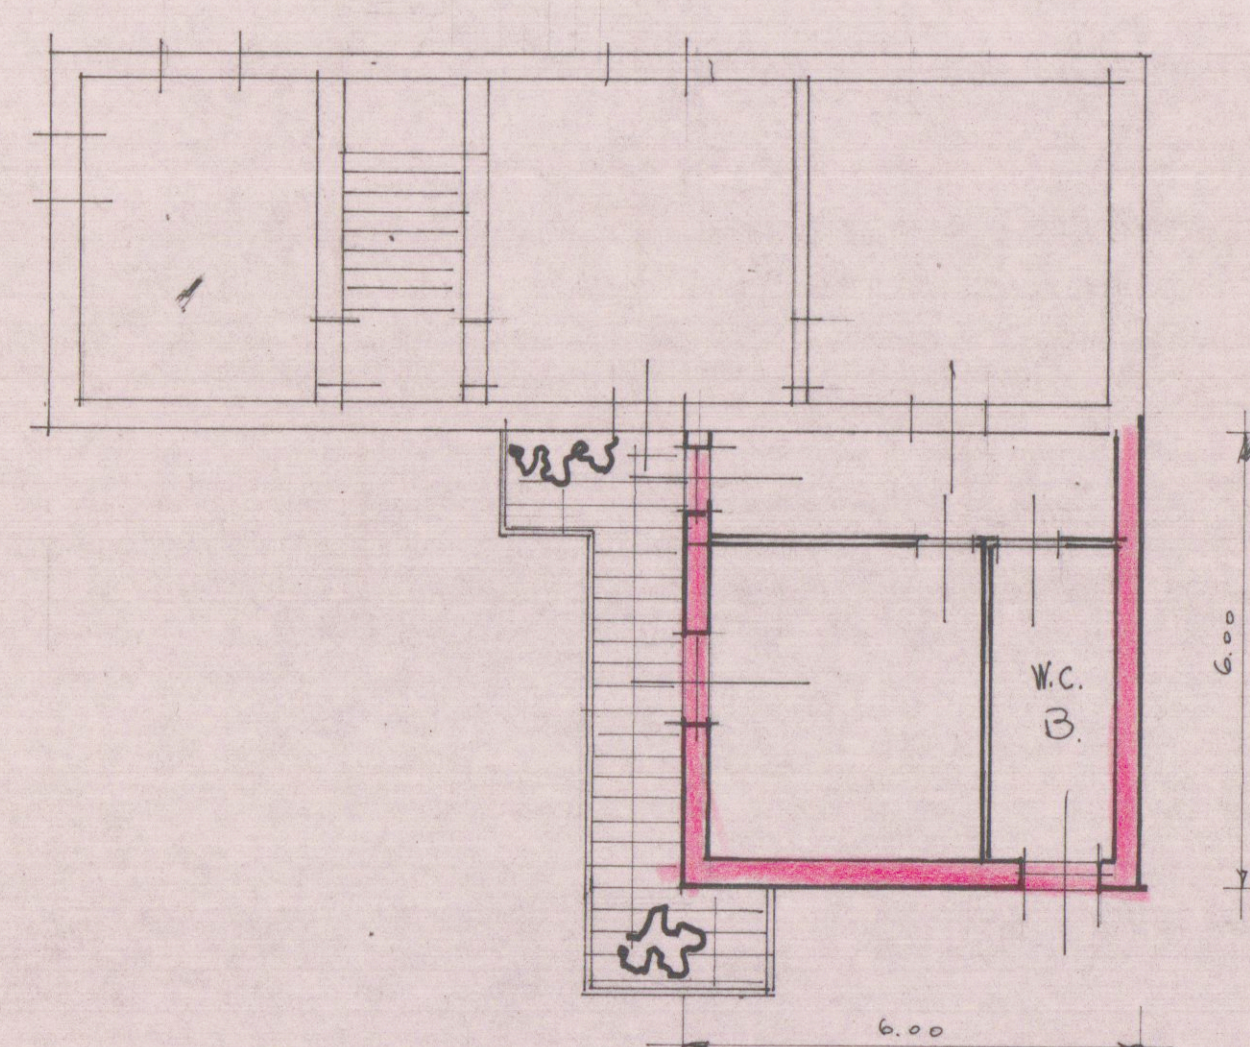


PIANO 1° MODIFICATO

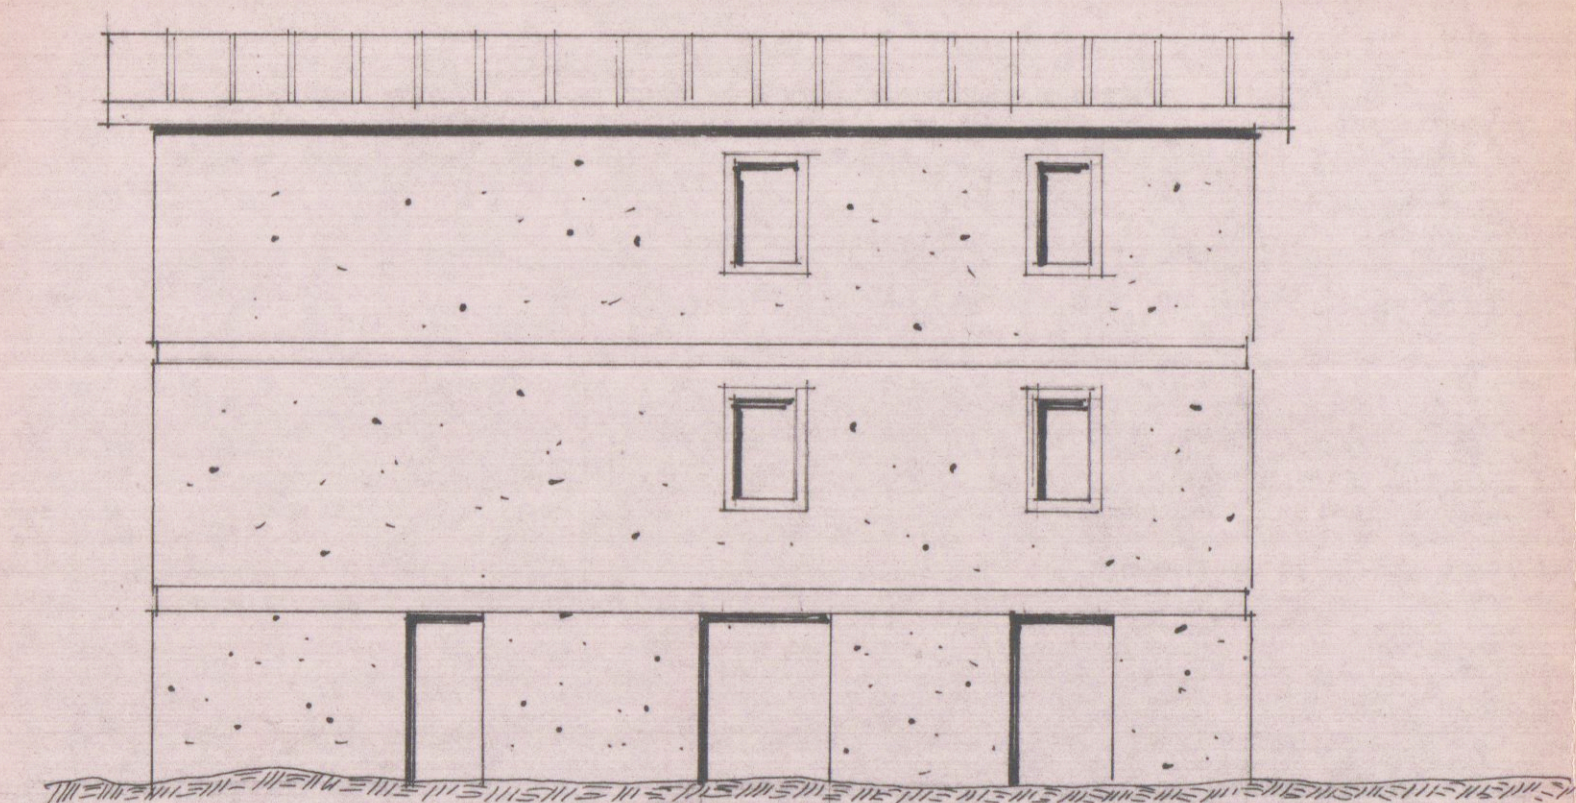


PROSPETTO ATTUALE

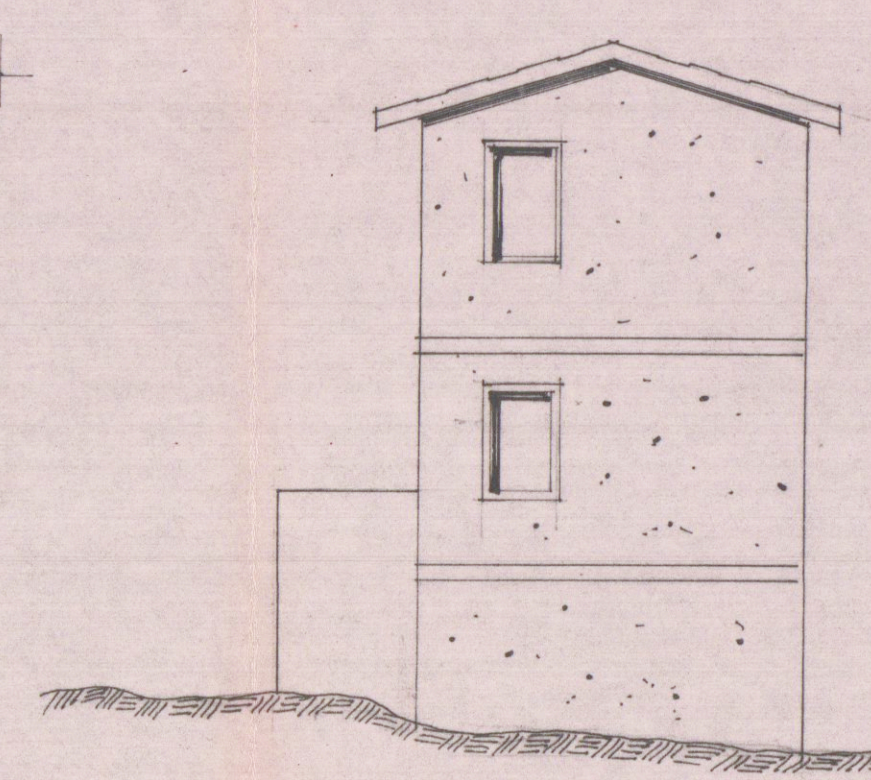

FIANCO ATTUALE

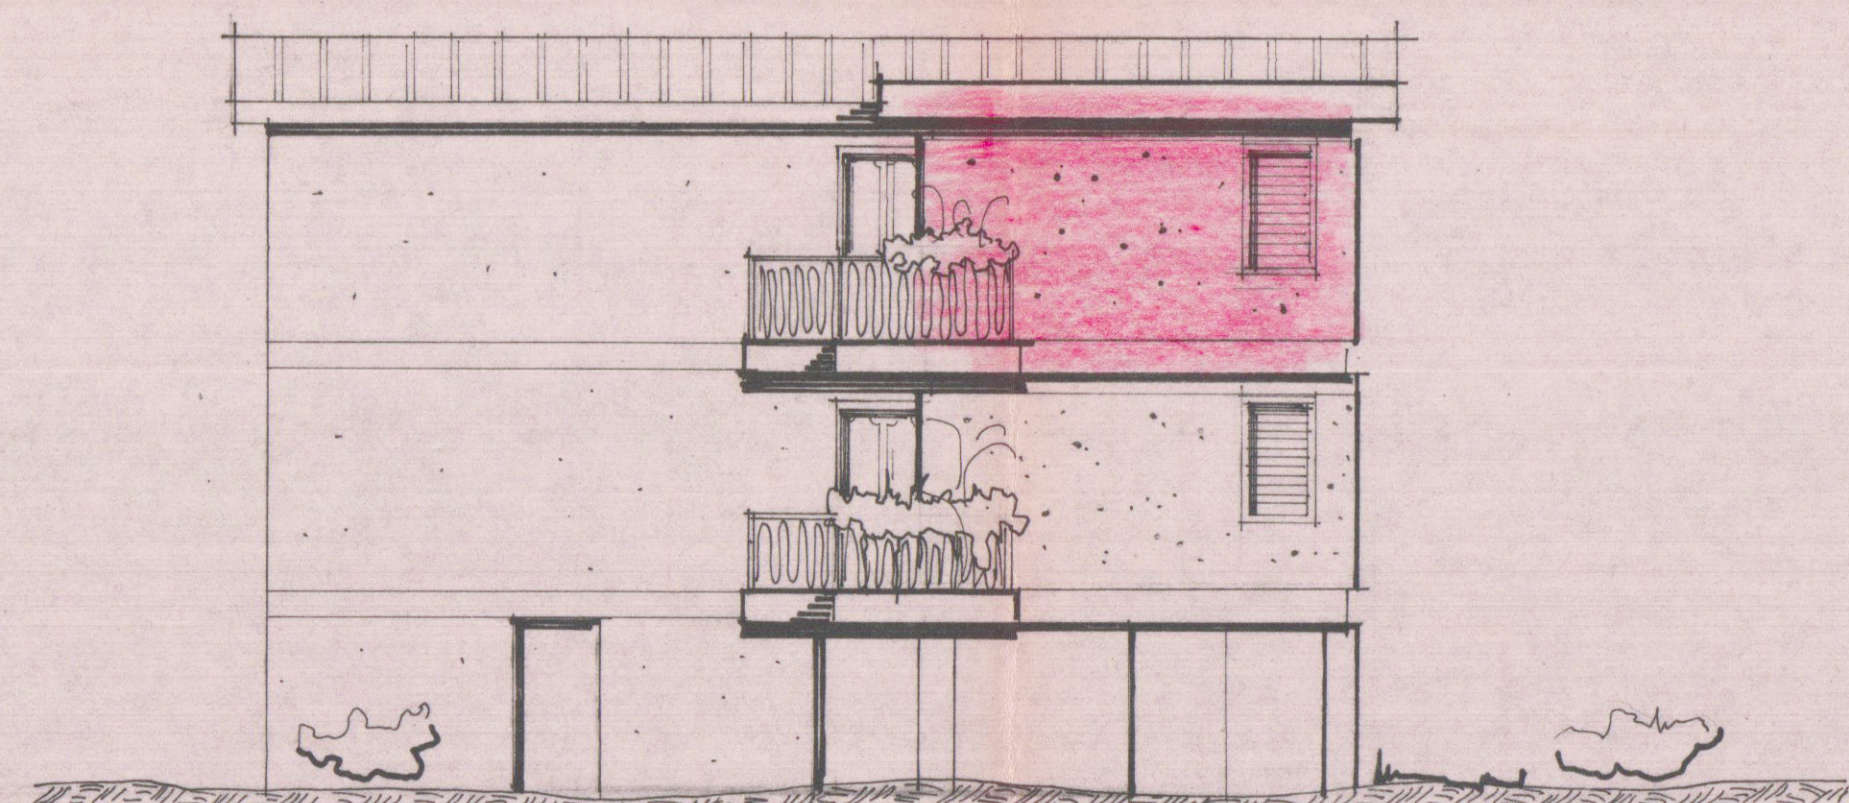

PROSPETTO MODIFICATO

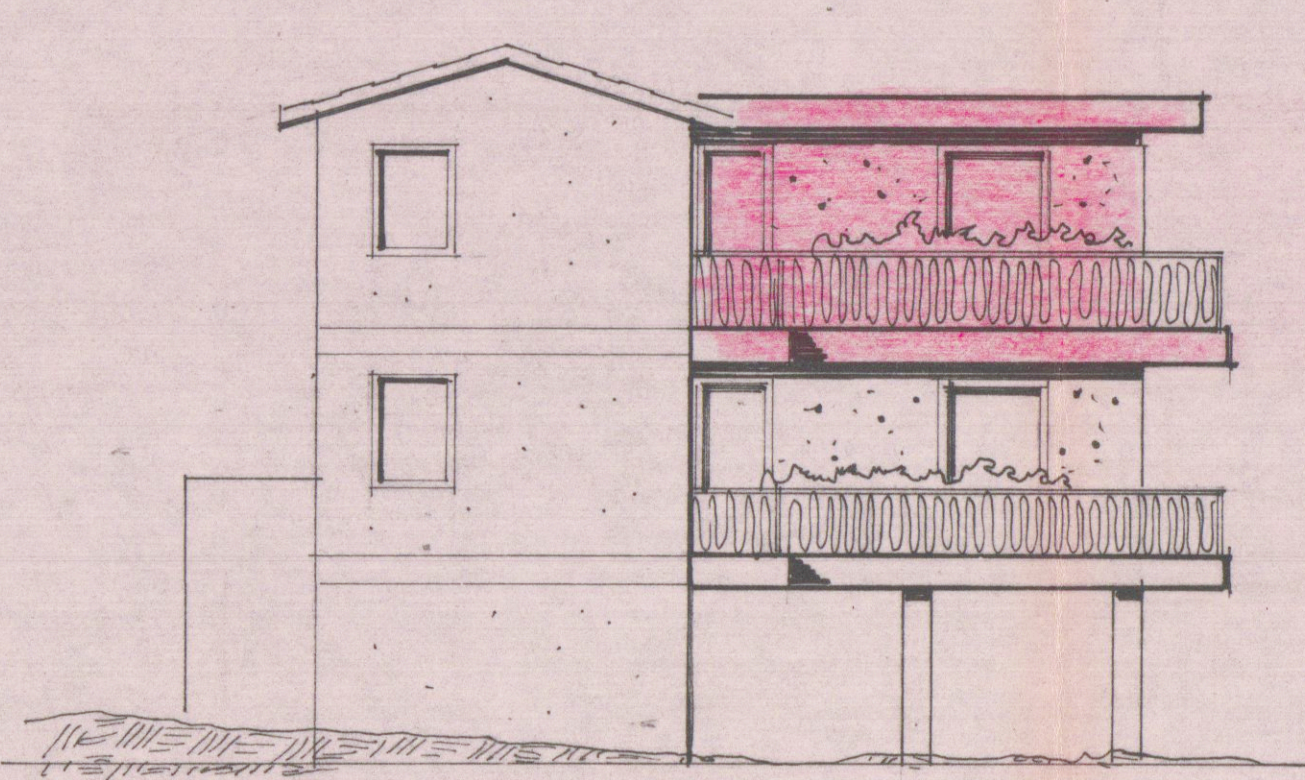

FIANCO MODIFICATO