

29 GEN 1979

APPROVATO
20 LUG. 1980
CONTROLLATO
IL TECNICO

PROGETTO

PER LA COSTRUZIONE DI UN CAPANNONE

PER LA LAVORAZIONE DEL MARMO NEL

COMUNE DI CARRARA IN VIA DELLE PINETE

DI PROD. DELLA ~~STRA~~

FIL: GABRIELLI S.p.A. GRASSI ANNA

TAV. 1 STATO ATTUALE


fab. A
SCALA 1:2000

Approvato dal Sindaco alle condizioni
insistenti per la costruzione
del 21 LUG. 1980
L'ING. CAPO
Pratica n. 14.15
Messa 26 LUG. 1979


STRALCIO PLANIMETRICO
SCALA 1:2000
FOG. 105 MAPPA 422



SVILUPPO 1:500

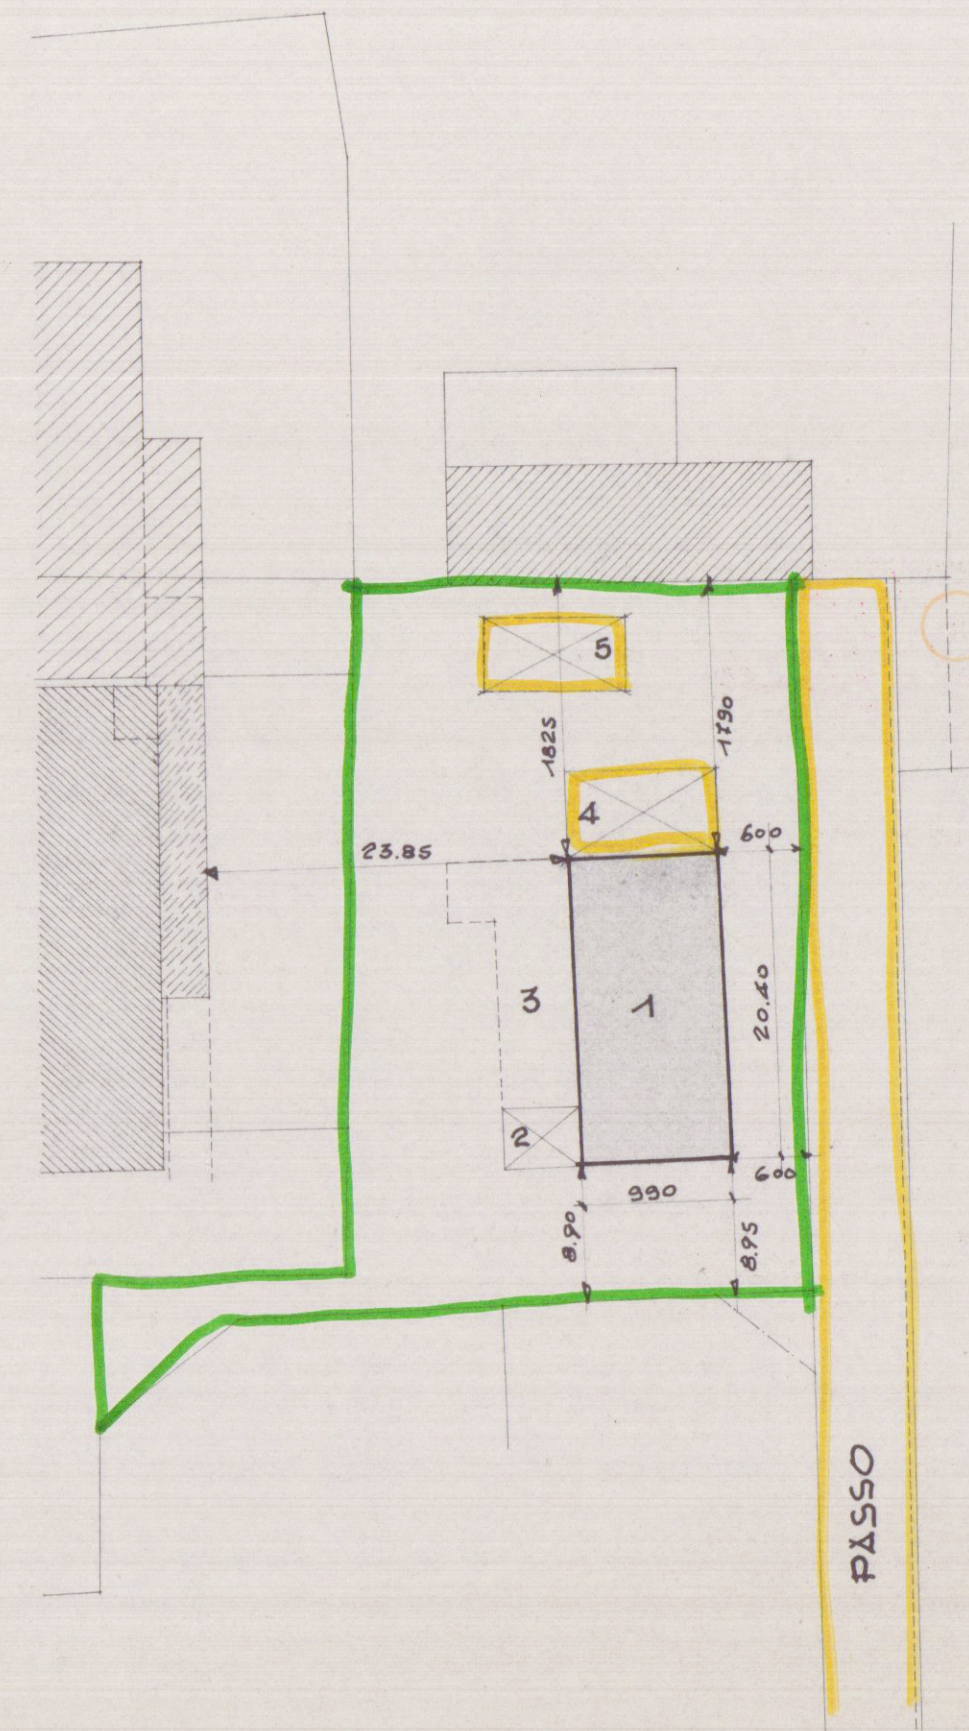


STATO ATTUALE

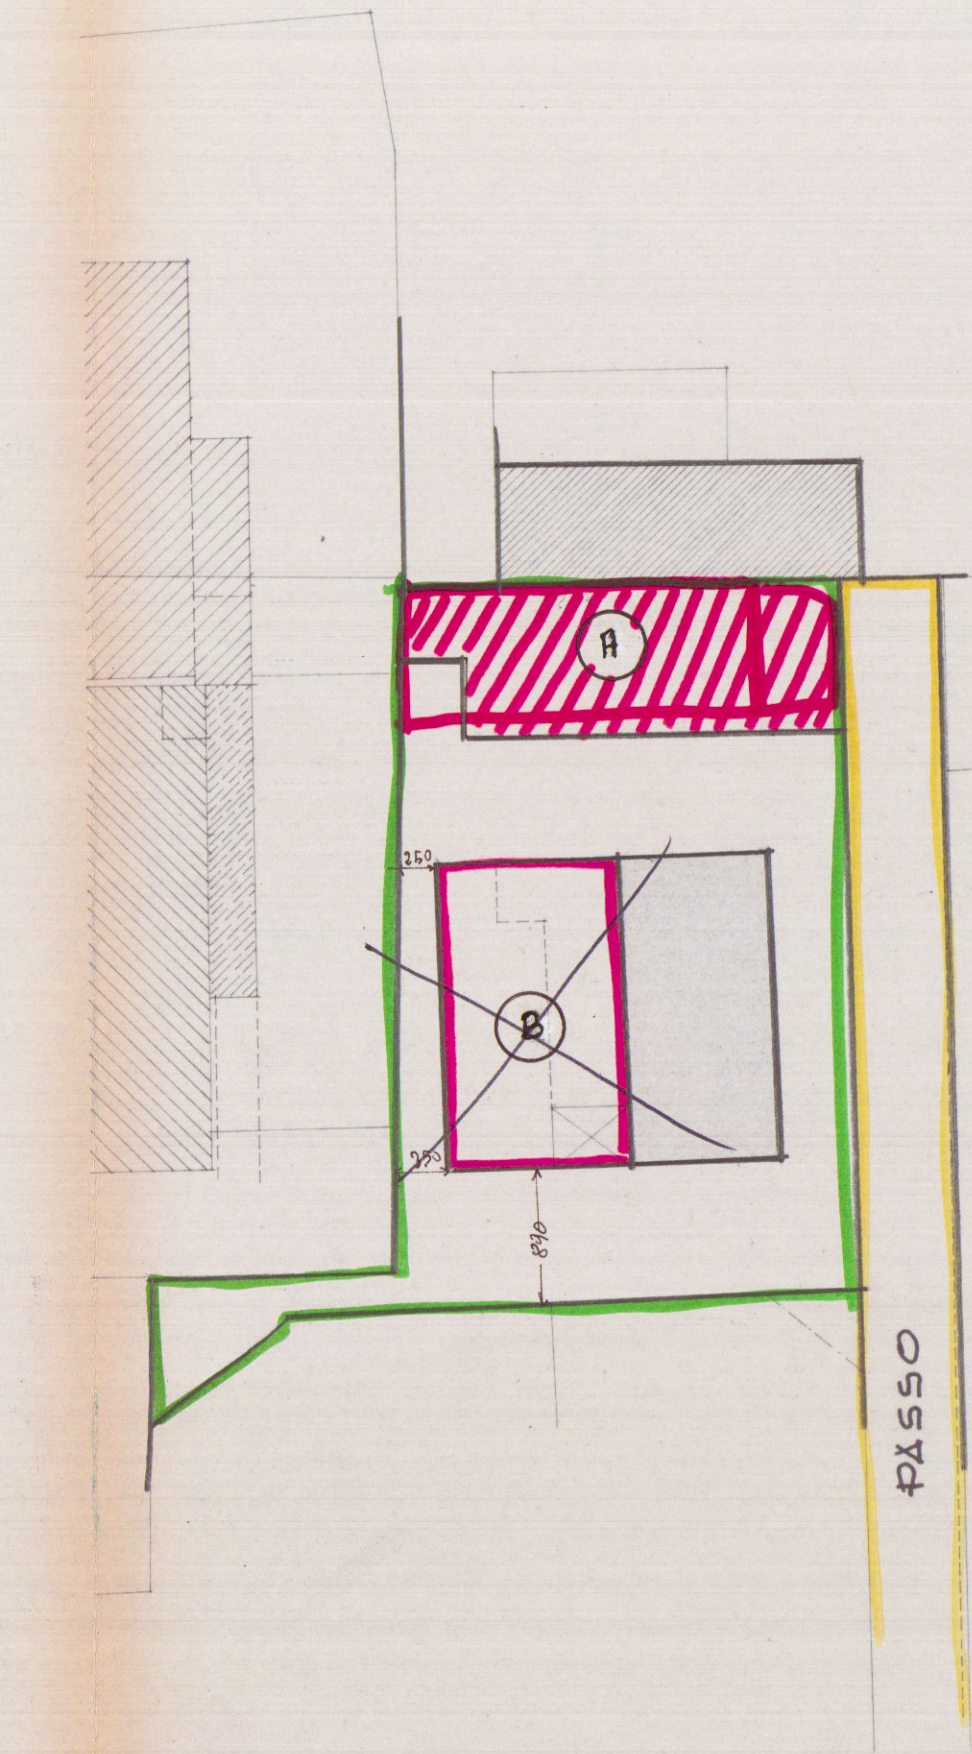


NUOVA COSTRUZIONE

PIANTA ATTUALE

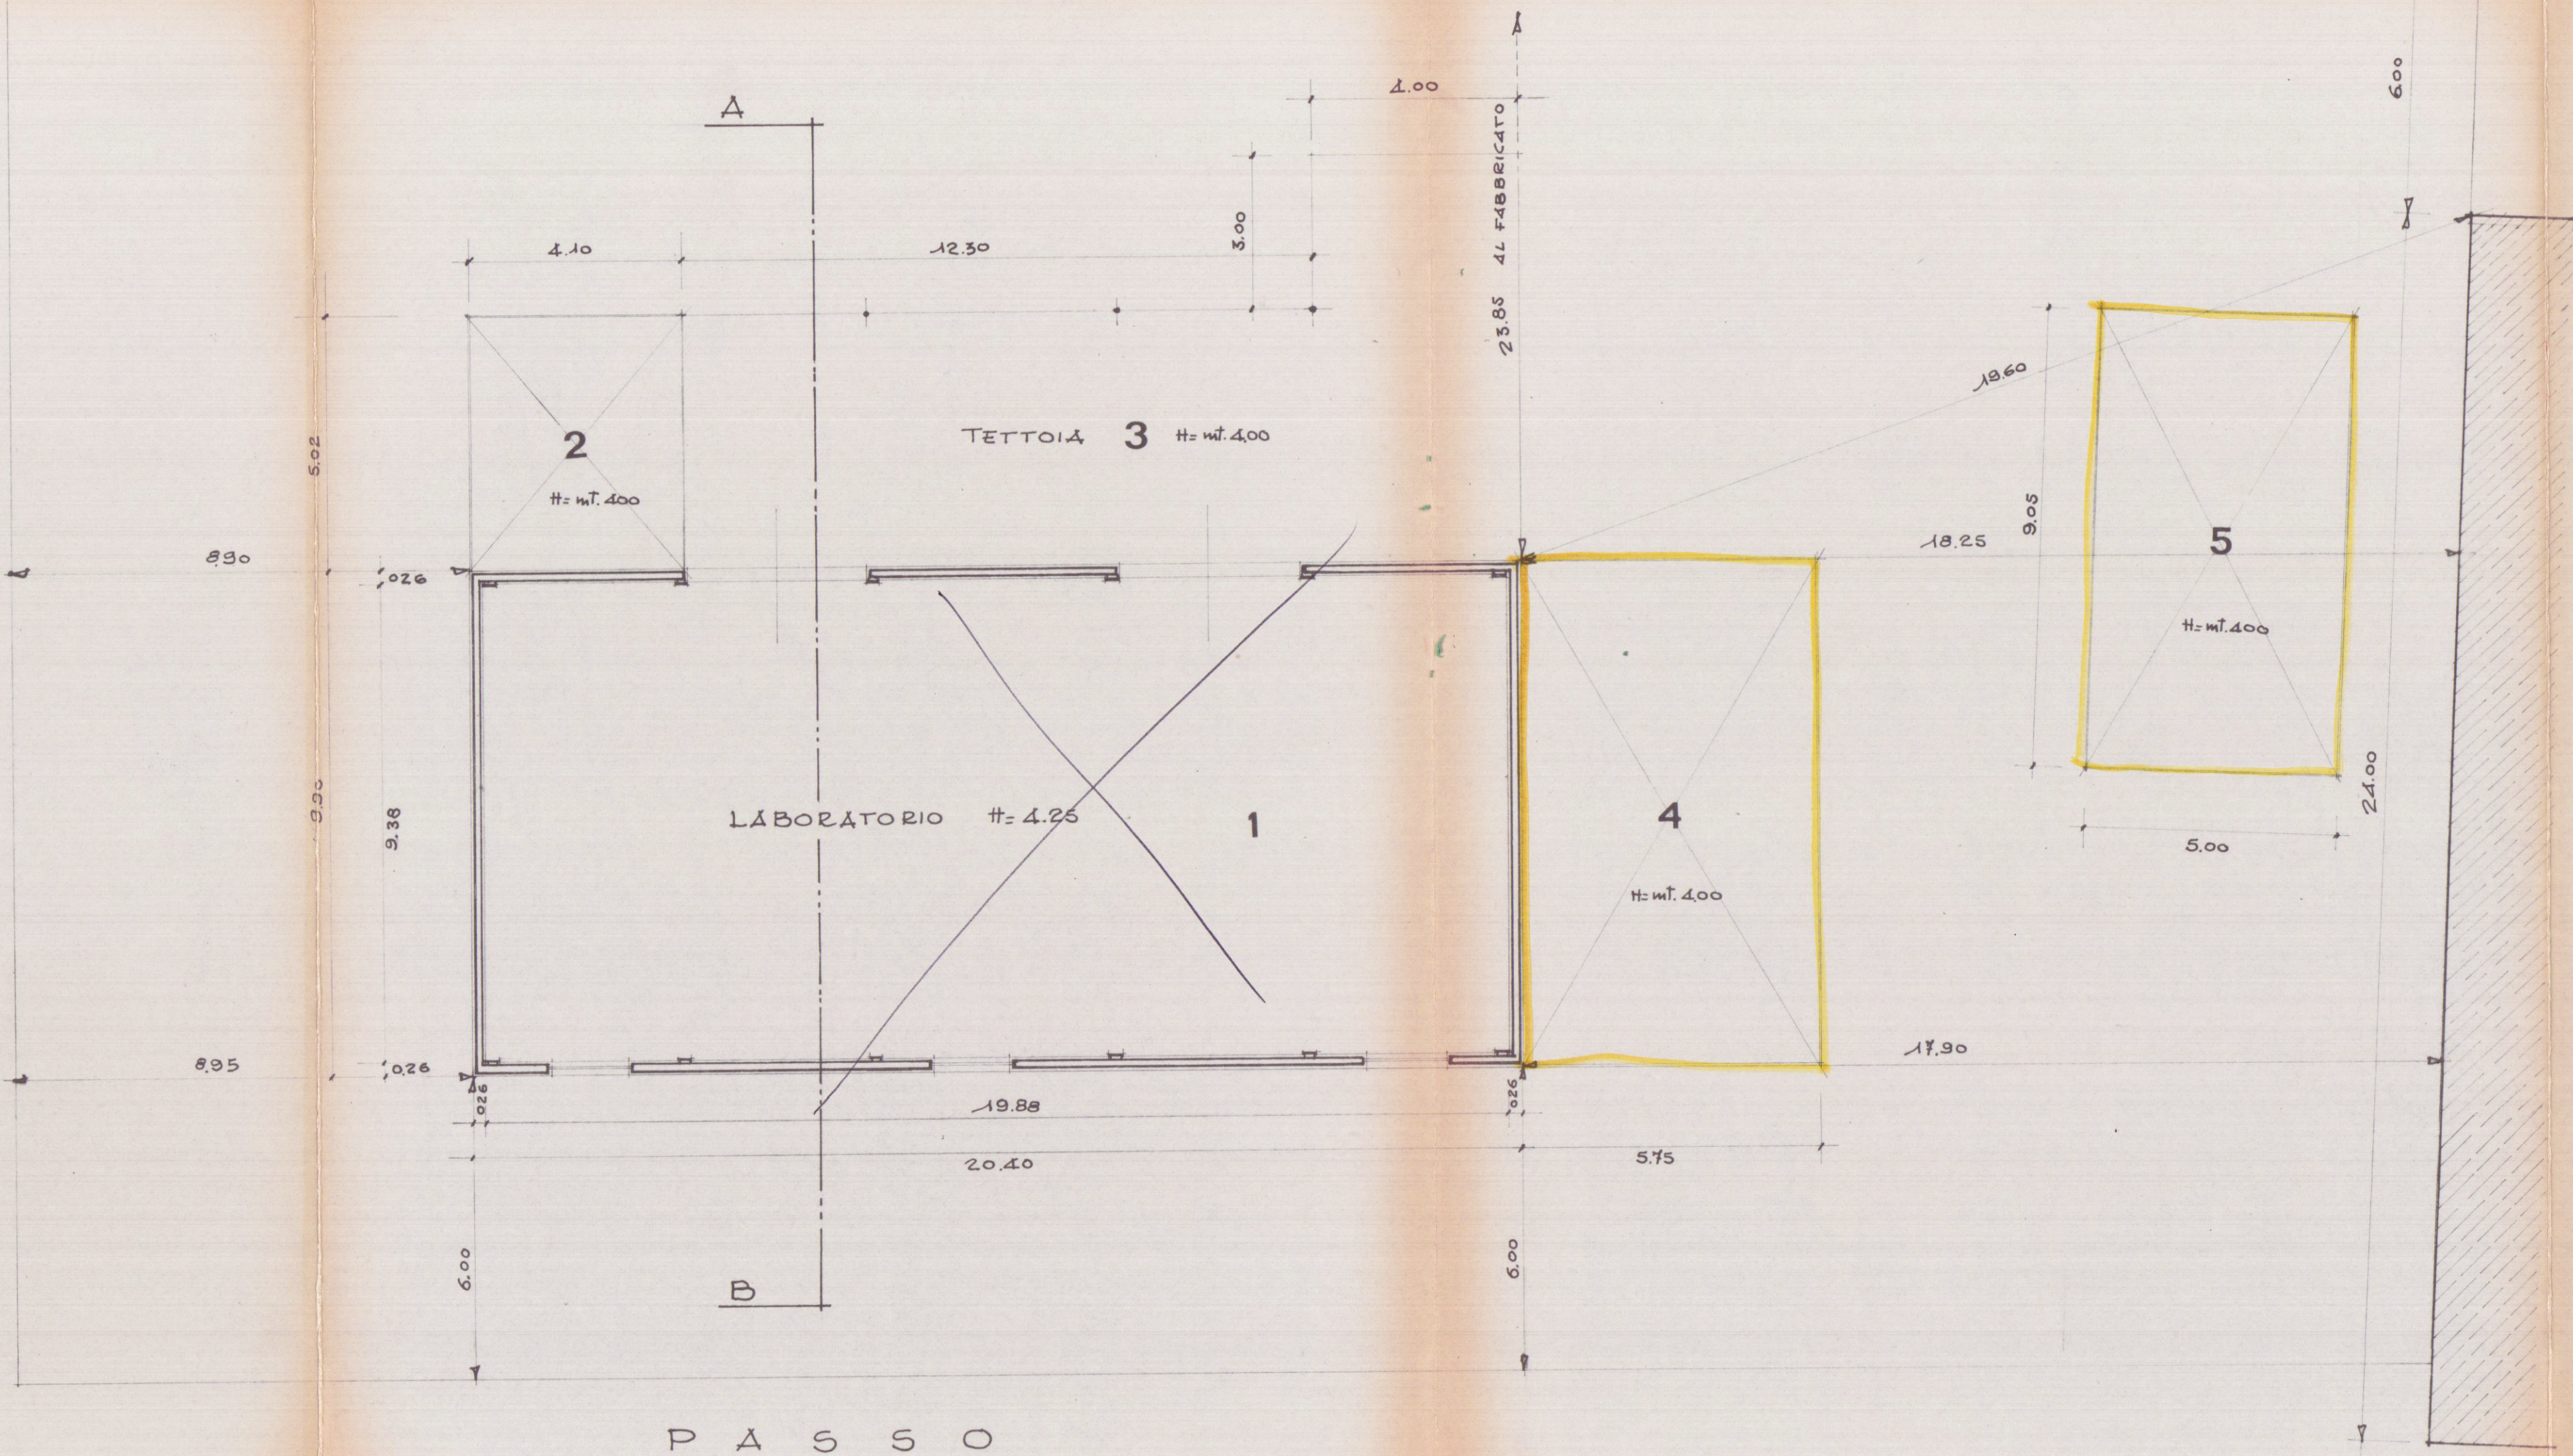

PASSO

SEZIONE A-B

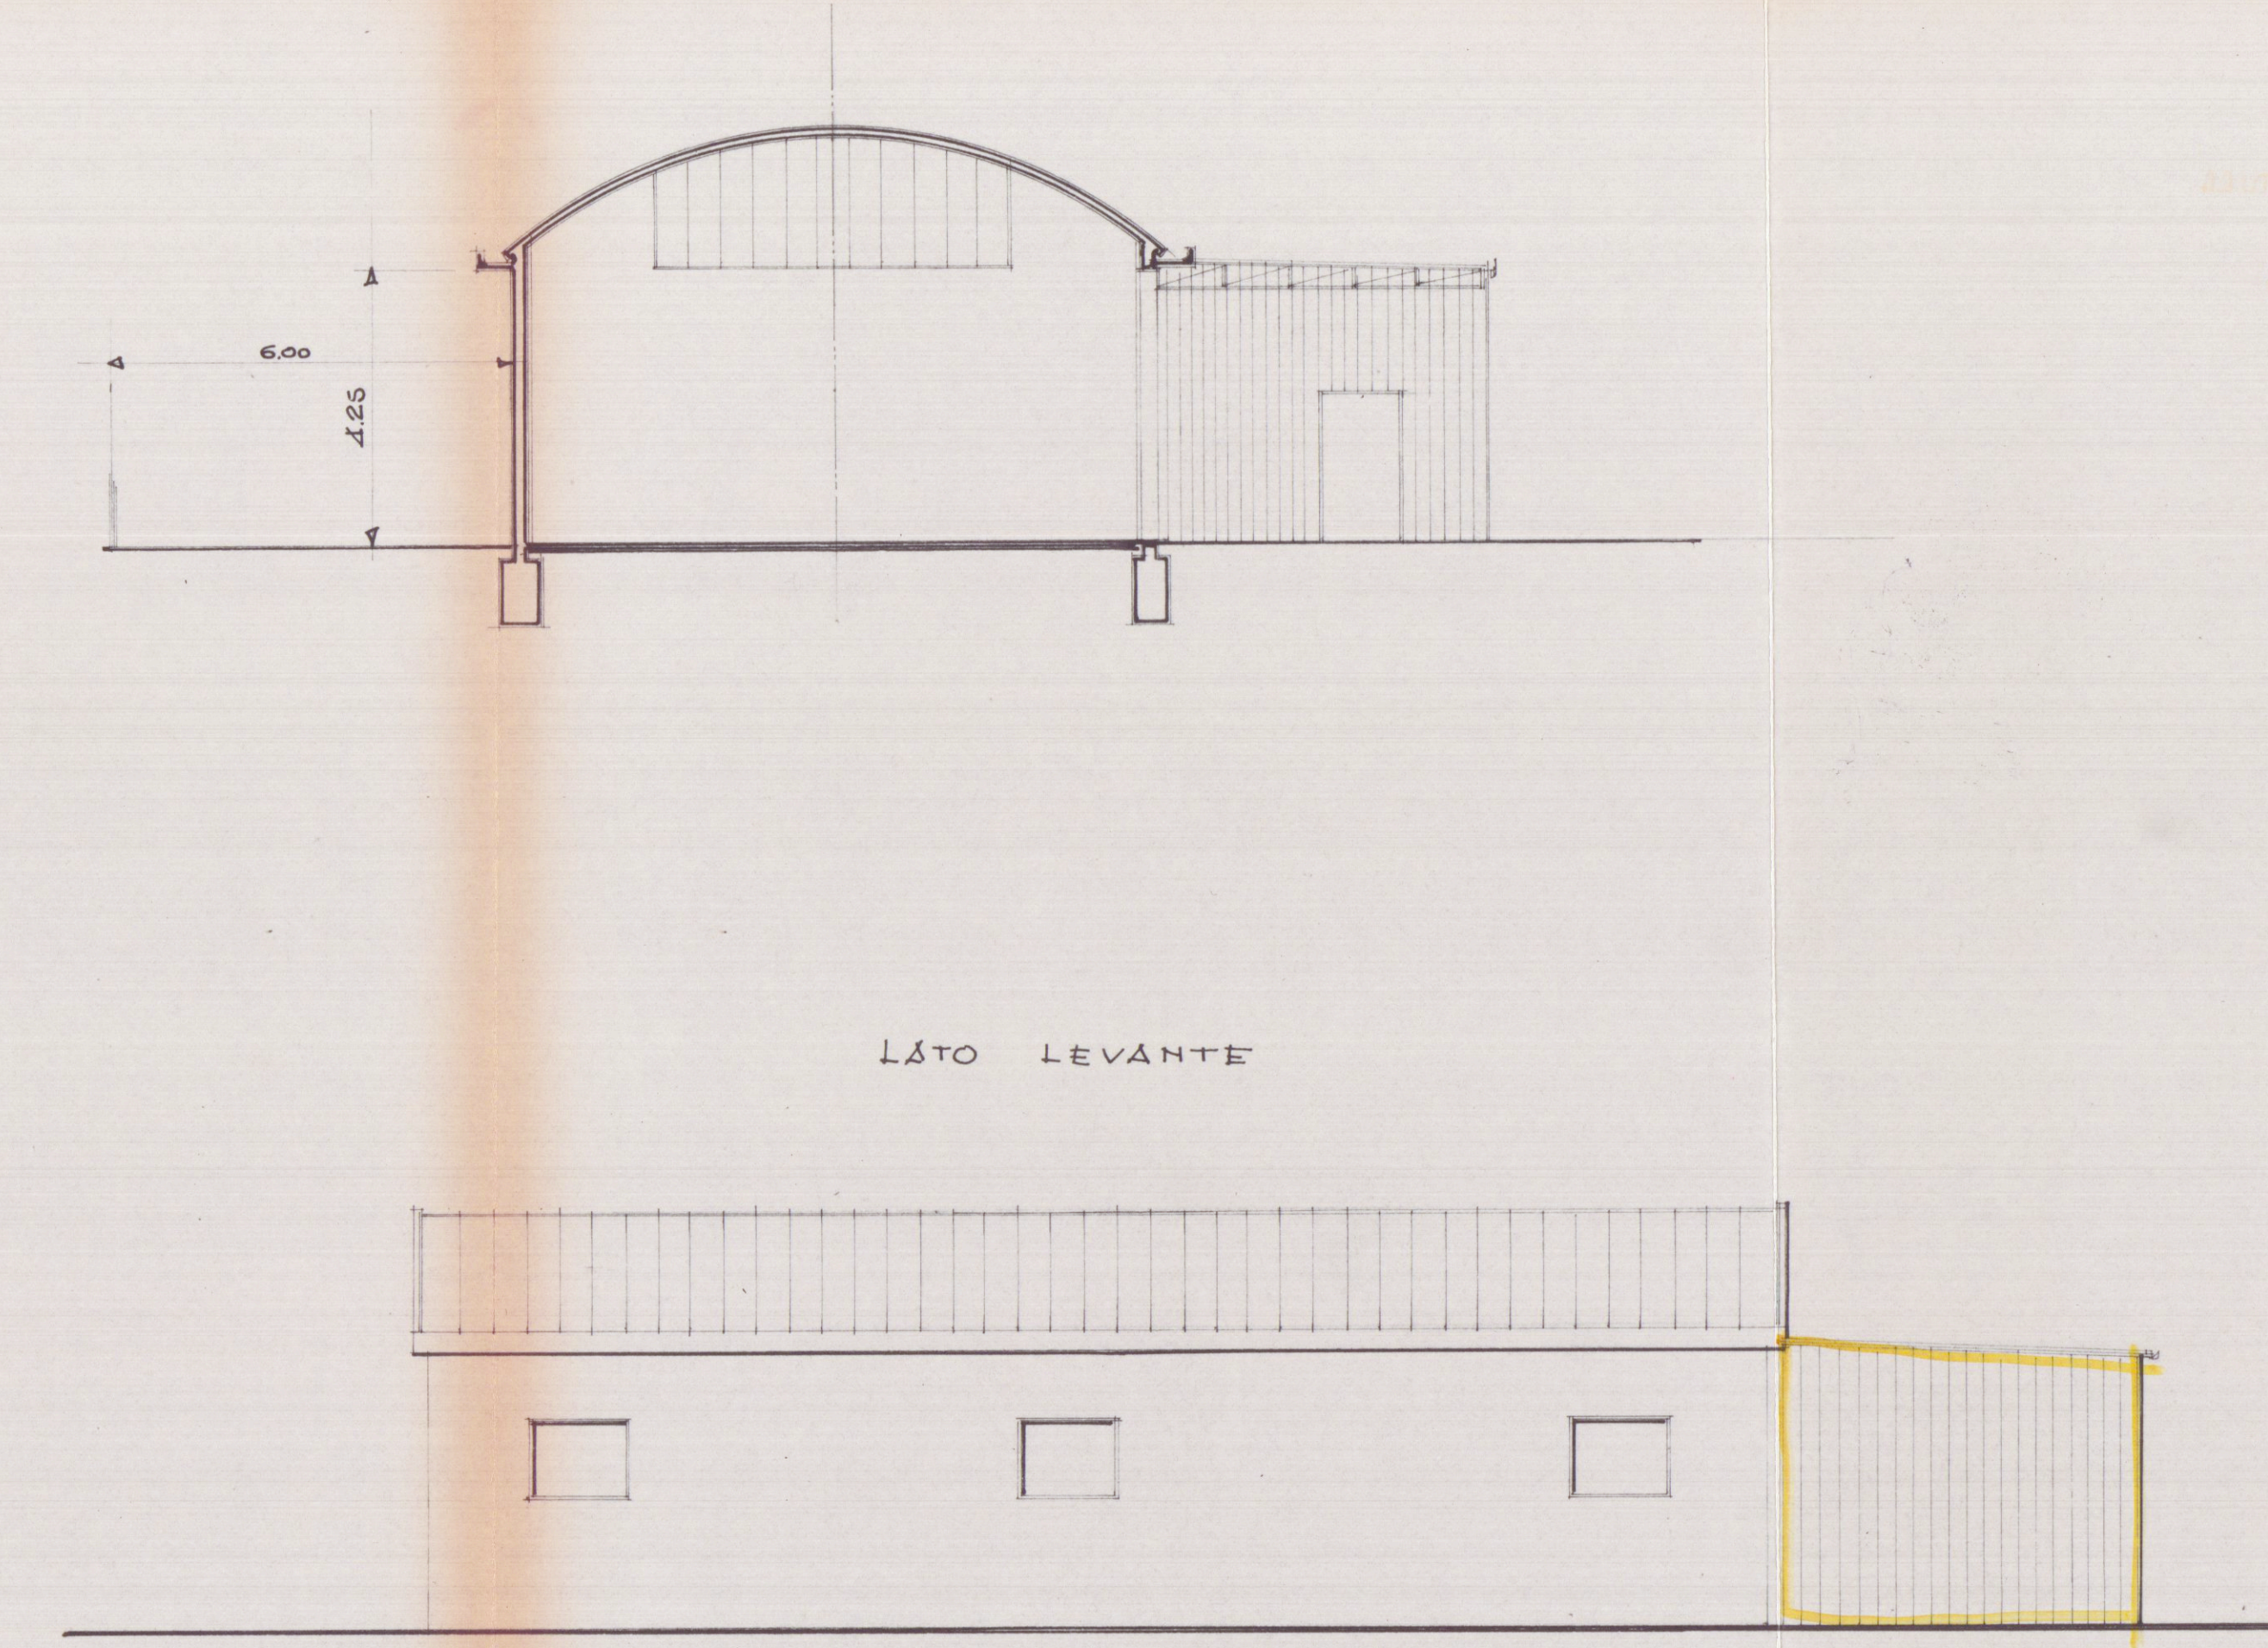

SCHEMA VOLUMETRICO

		SUPERFICI	ALTEZZE	CUBATURE
1	20,40 x 9,90	201,96	4,20	848,22
2	5,02 x 4,10	20,58	4,00	82,32
3	16,50 x 5,00	82,50	4,00	330,00
4	9,90 x 5,75	56,92	4,00	227,68
5	9,05 x 5,00	45,25	4,00	181,00
TOTALI		402,48		1650,03

PROGETTO

A	25,00 x 10,00	250,00	4,00	1000,00
B	4,00 x 3,20	12,80	3,00	38,40
TOTALI		262,80		1038,40

DIFFERENZE

	PROGETTO	ESISTENTE	
SUPERFICI	262,80	402,48	= mq. 139,68
VOLUMI	1038,40	1650,03	= mc. 611,63

SUPERFICIE A DISPOSIZIONE mq. 1,440 x 3 = mc. 4320

NUOVA PROGETTO	3277,20
ESISTENTE	848,23
TOTALI	4125,43