

14 APR. 1974

COMUNE DI CARRARA
MARINA DI CARRARA

VARIANTE
APPROVATO
2 MAG. 1974
CONTROLLATO
MAG. 1974

PLANIMETRIA GENERALE DEL
COMPRESORIO TRA LE VIE
- G. GALILEI - F. CAVALLOTTI - PARMA - RINCHIOSA -


13
Rapp. 1:500

DOTT. ING. A. DAZZI
ALBO DEGLI INGEGNERI - CARRARA



VARIANTE AL PROGETTO
Approvata dal Sindaco alle condizioni
indicative al permesso di costruzione
N° 476 del 2 MAG. 1974
ING. CAPO

VEDERE PLANIVOLUMETRICO INSERITO DAL
VOTO M.L.L. PP. N° 1459 DEL 20.10.67

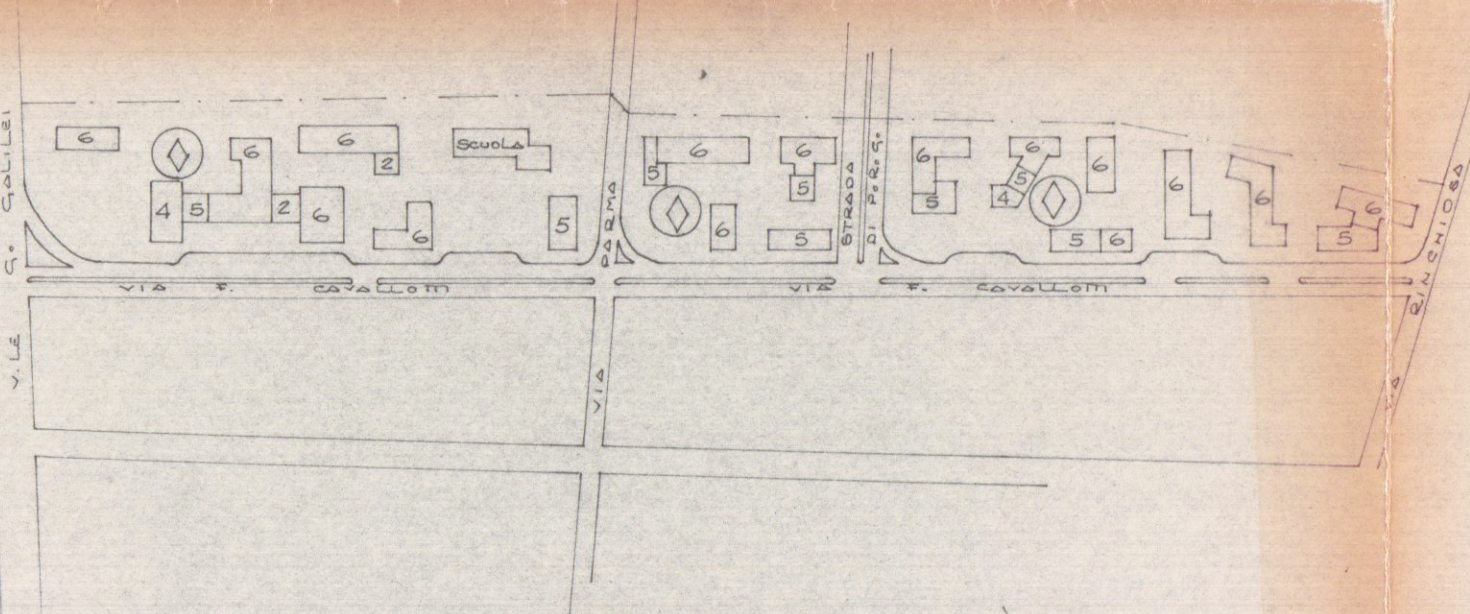

STRALCIO PLANIMETRICO
DEL P.R.C. APPROVATO

RAPP. 1:4000

