


1 22 MAR. 1968 L
 dott. emilio nelli - architetto
 progetto del villino: **APPROVATO**
 CONTROLATO 22 MAR. 1968

prof. dott. Lorenzo Schiaffino
 terreno Fattori - Schiaffino Fossa Maestra
 Sezione A foglio 78 mappali 2891-2793

Approvato dal Sindaco alle condizioni indicate nel permesso di costruzione N° 61 del 22 MAR. 1968 L'ING. CAPO
 Dott. EMILIO NELLI ARCHITETTO
 UFFICIO URBANISTICO

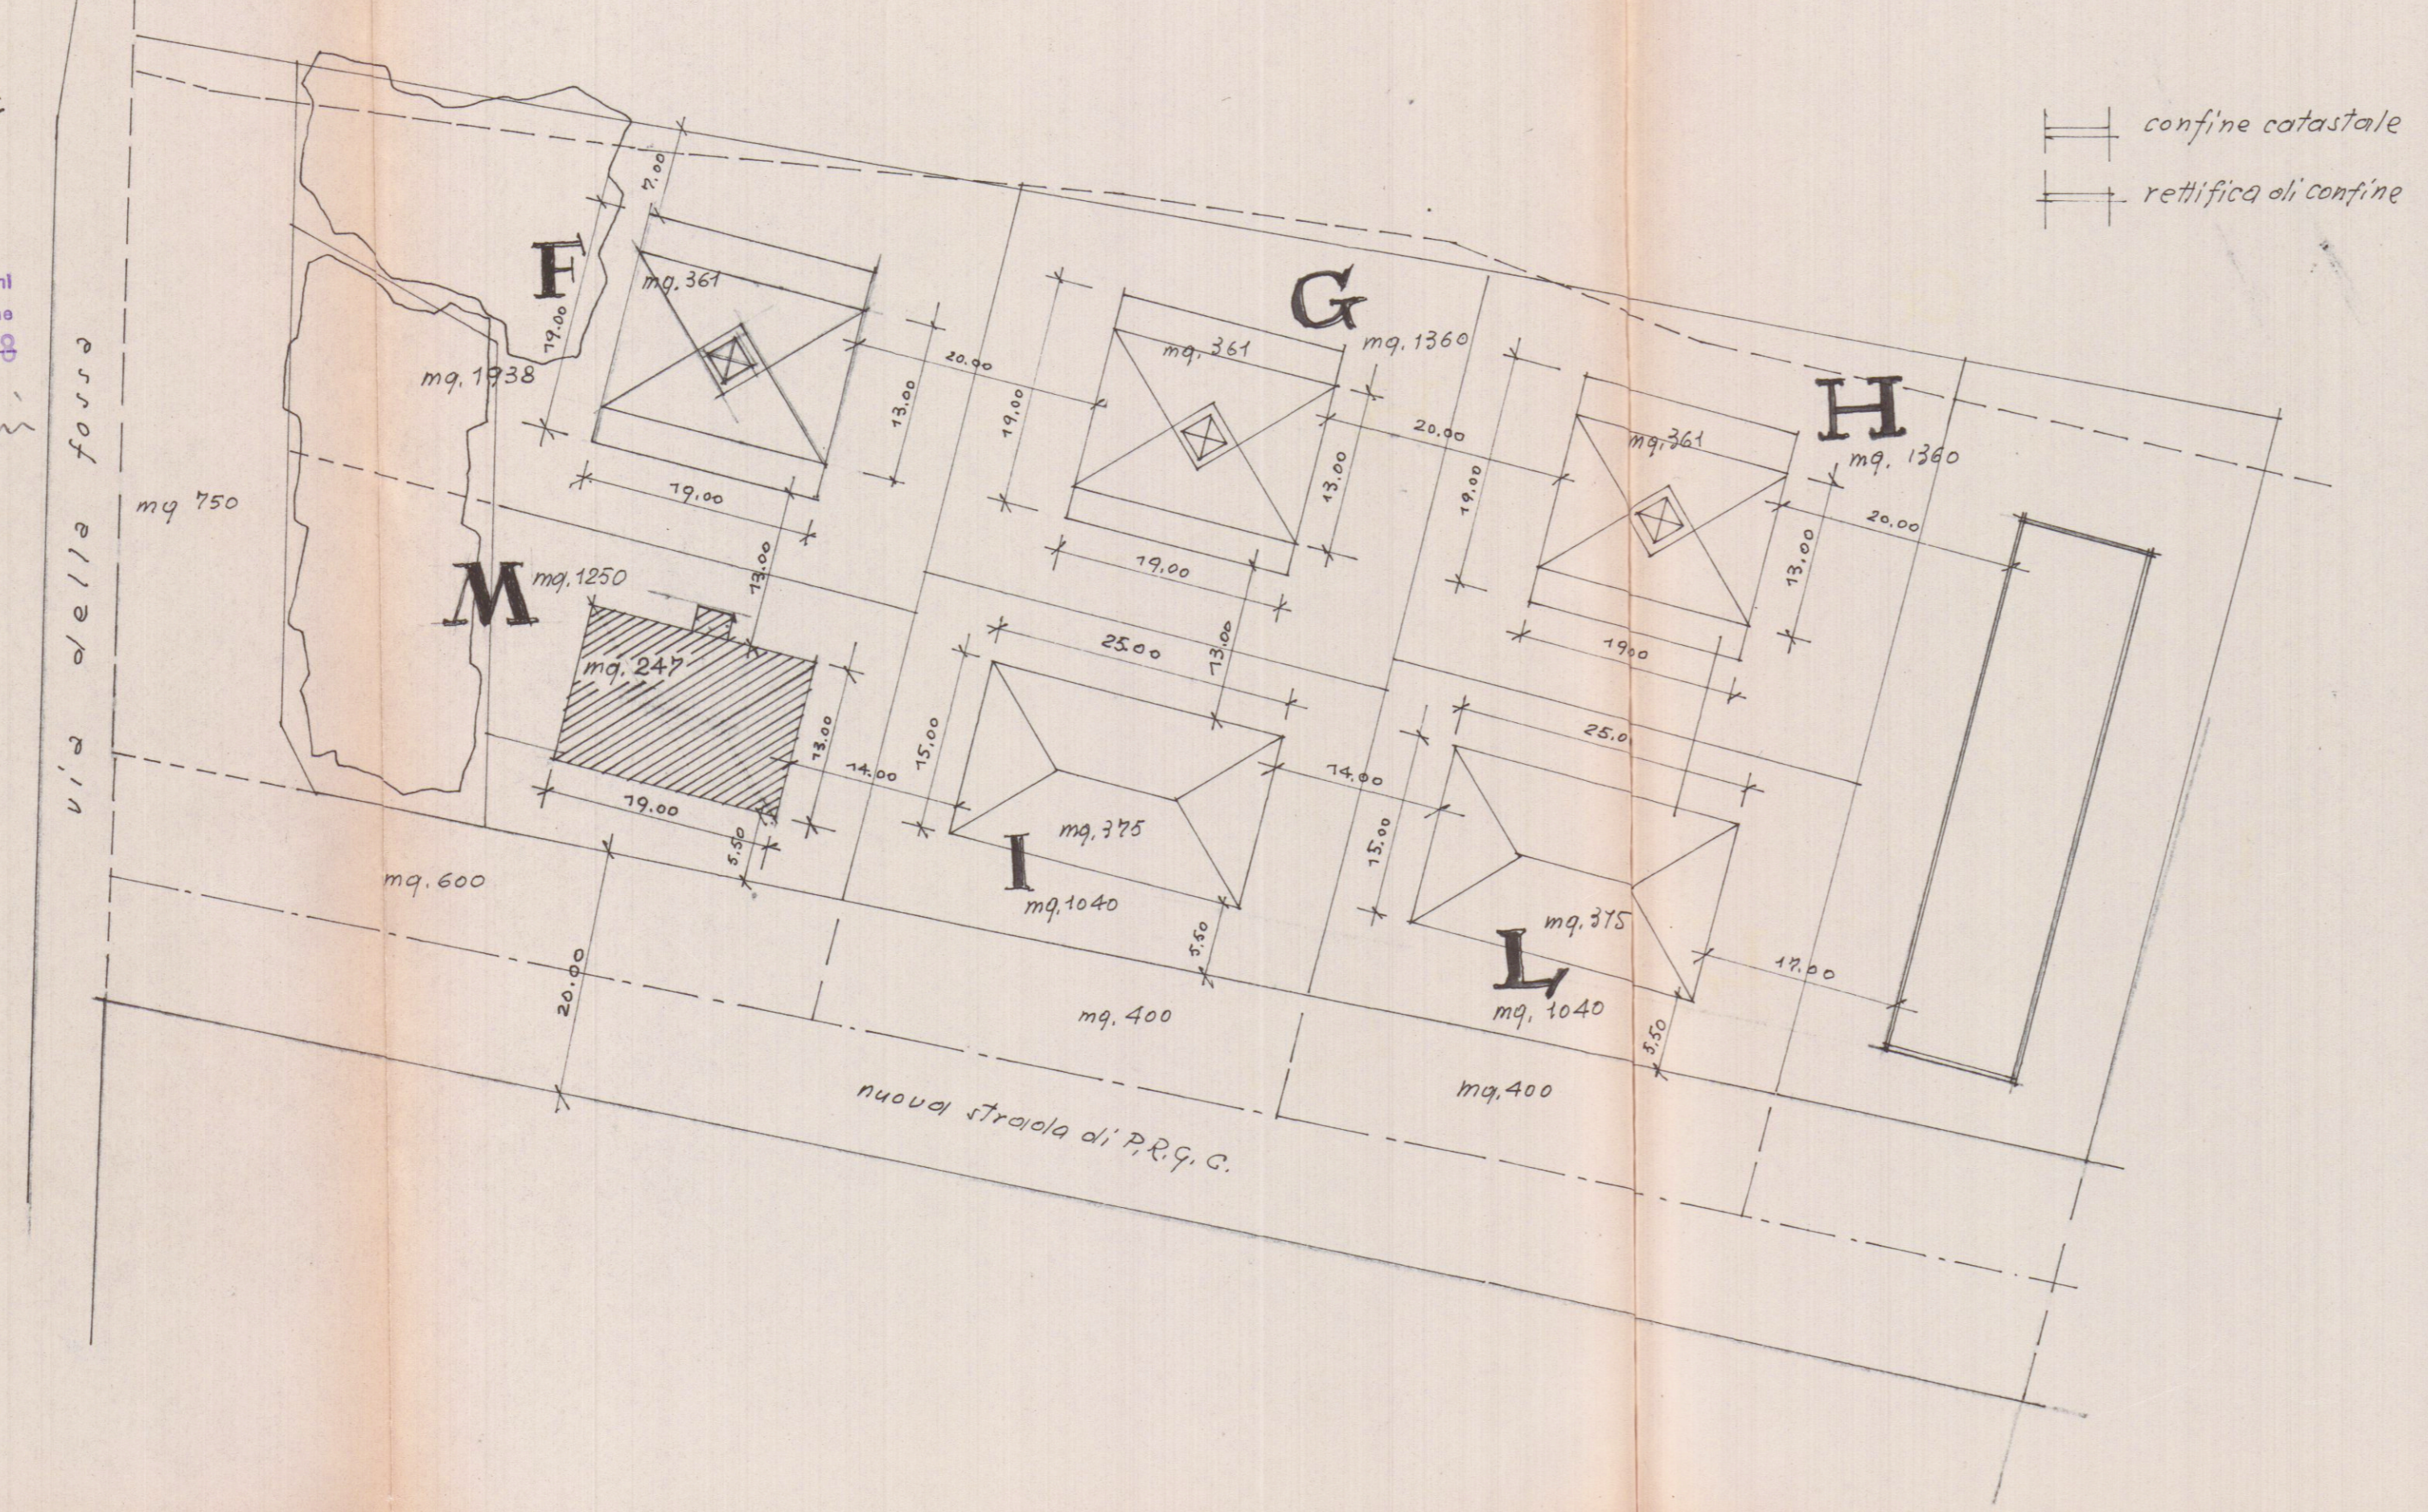

planimetria : 1/500

planimetria 1/2000 Sez. A foglio 78

