

26 MAR. 1980

COMUNE CARRARA

LOCALITA' P.E.P. MARINA DI C.

COOPER - OASI

VIA B. BANDINELLI N. 13

54033 CARRARA

PROGETTO: PER LA COSTRUZIONE DI 12 ALLOGGI DI CIVILE ABITAZIONE

OGGETTO: PROSPETTO NORD - PROSPETTO OVEST

UFFICIO TECNICO DELLE COOPERATIVE

CORSO C. ROSSELLI, 17 - CARRARA - TEL. 74504

9

SCALA 1:100

PROGETTISTI: Dott. A. BONALDI RENATO

COOPER "OASI"

Società Cooperativa Edilizia a R.L.

54033 CARRARA - Via Baccio Bandinelli, 49 - Tel. 059 72912

Cod. Fisc. Part. IVA 00195800499 - C.C.I.A.A. / 008

Reg. Soc. n° 2709 - Reg. Ptol. Sez. IV n° 109

Dott. A. BONALDI RENATO

VARIANTE


APPROVATO

15 MAG. 1980

CONTROLLATO

IL TECNICO

Approvato dal Sindaco alla condizione
indispensabile del permesso di costruzione
n° 43 del 25 GEN. 1980
L'ING. CAPO

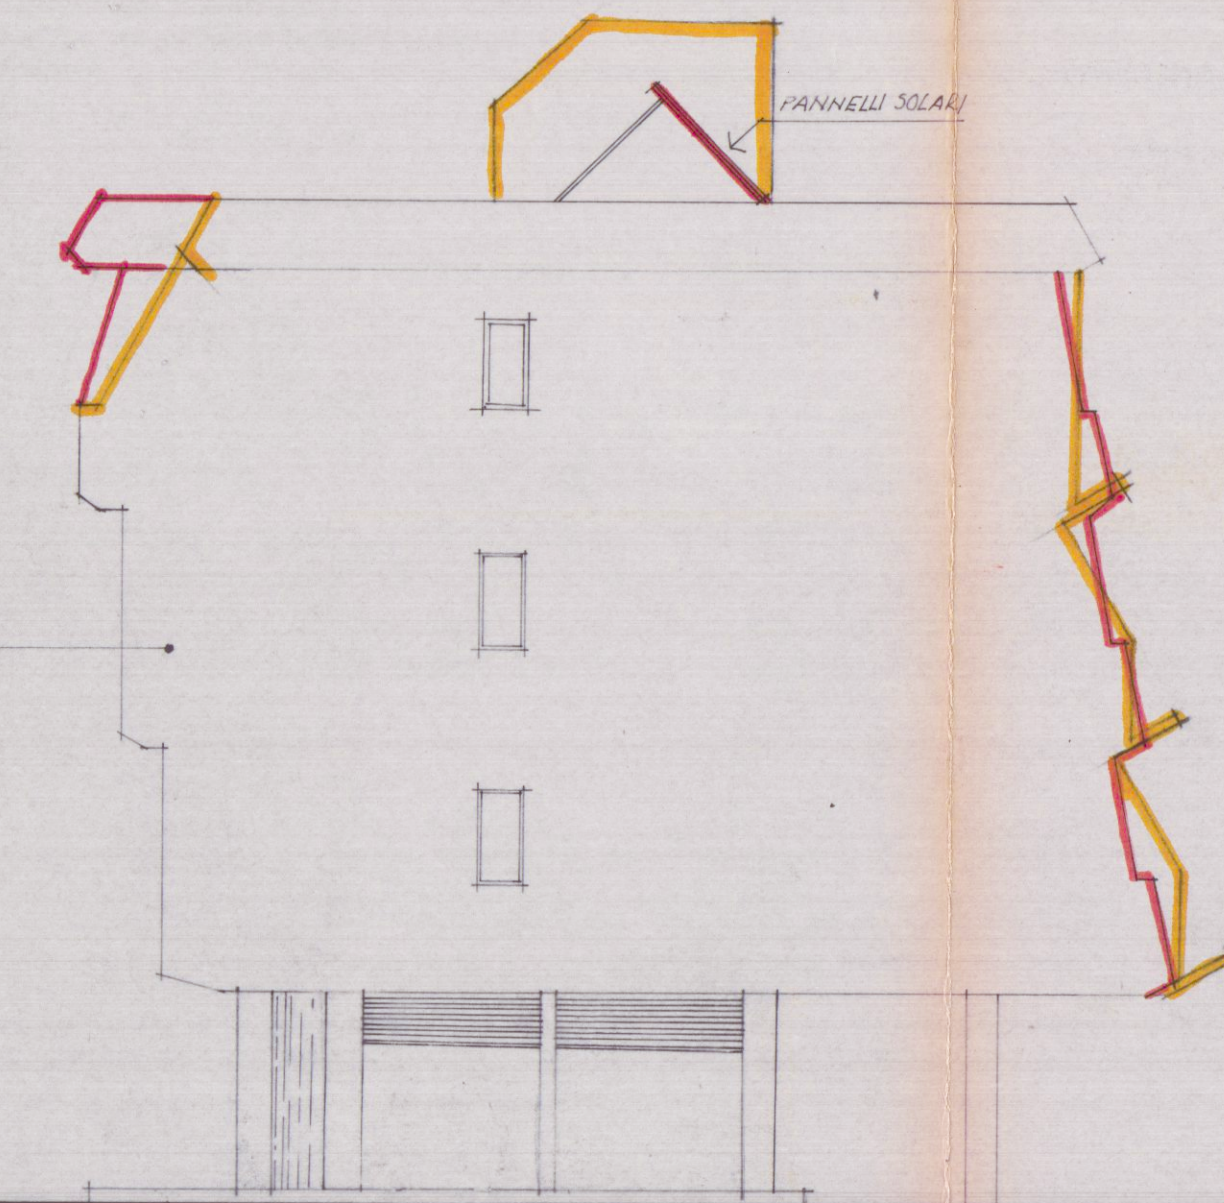

PROSPETTO OVEST