




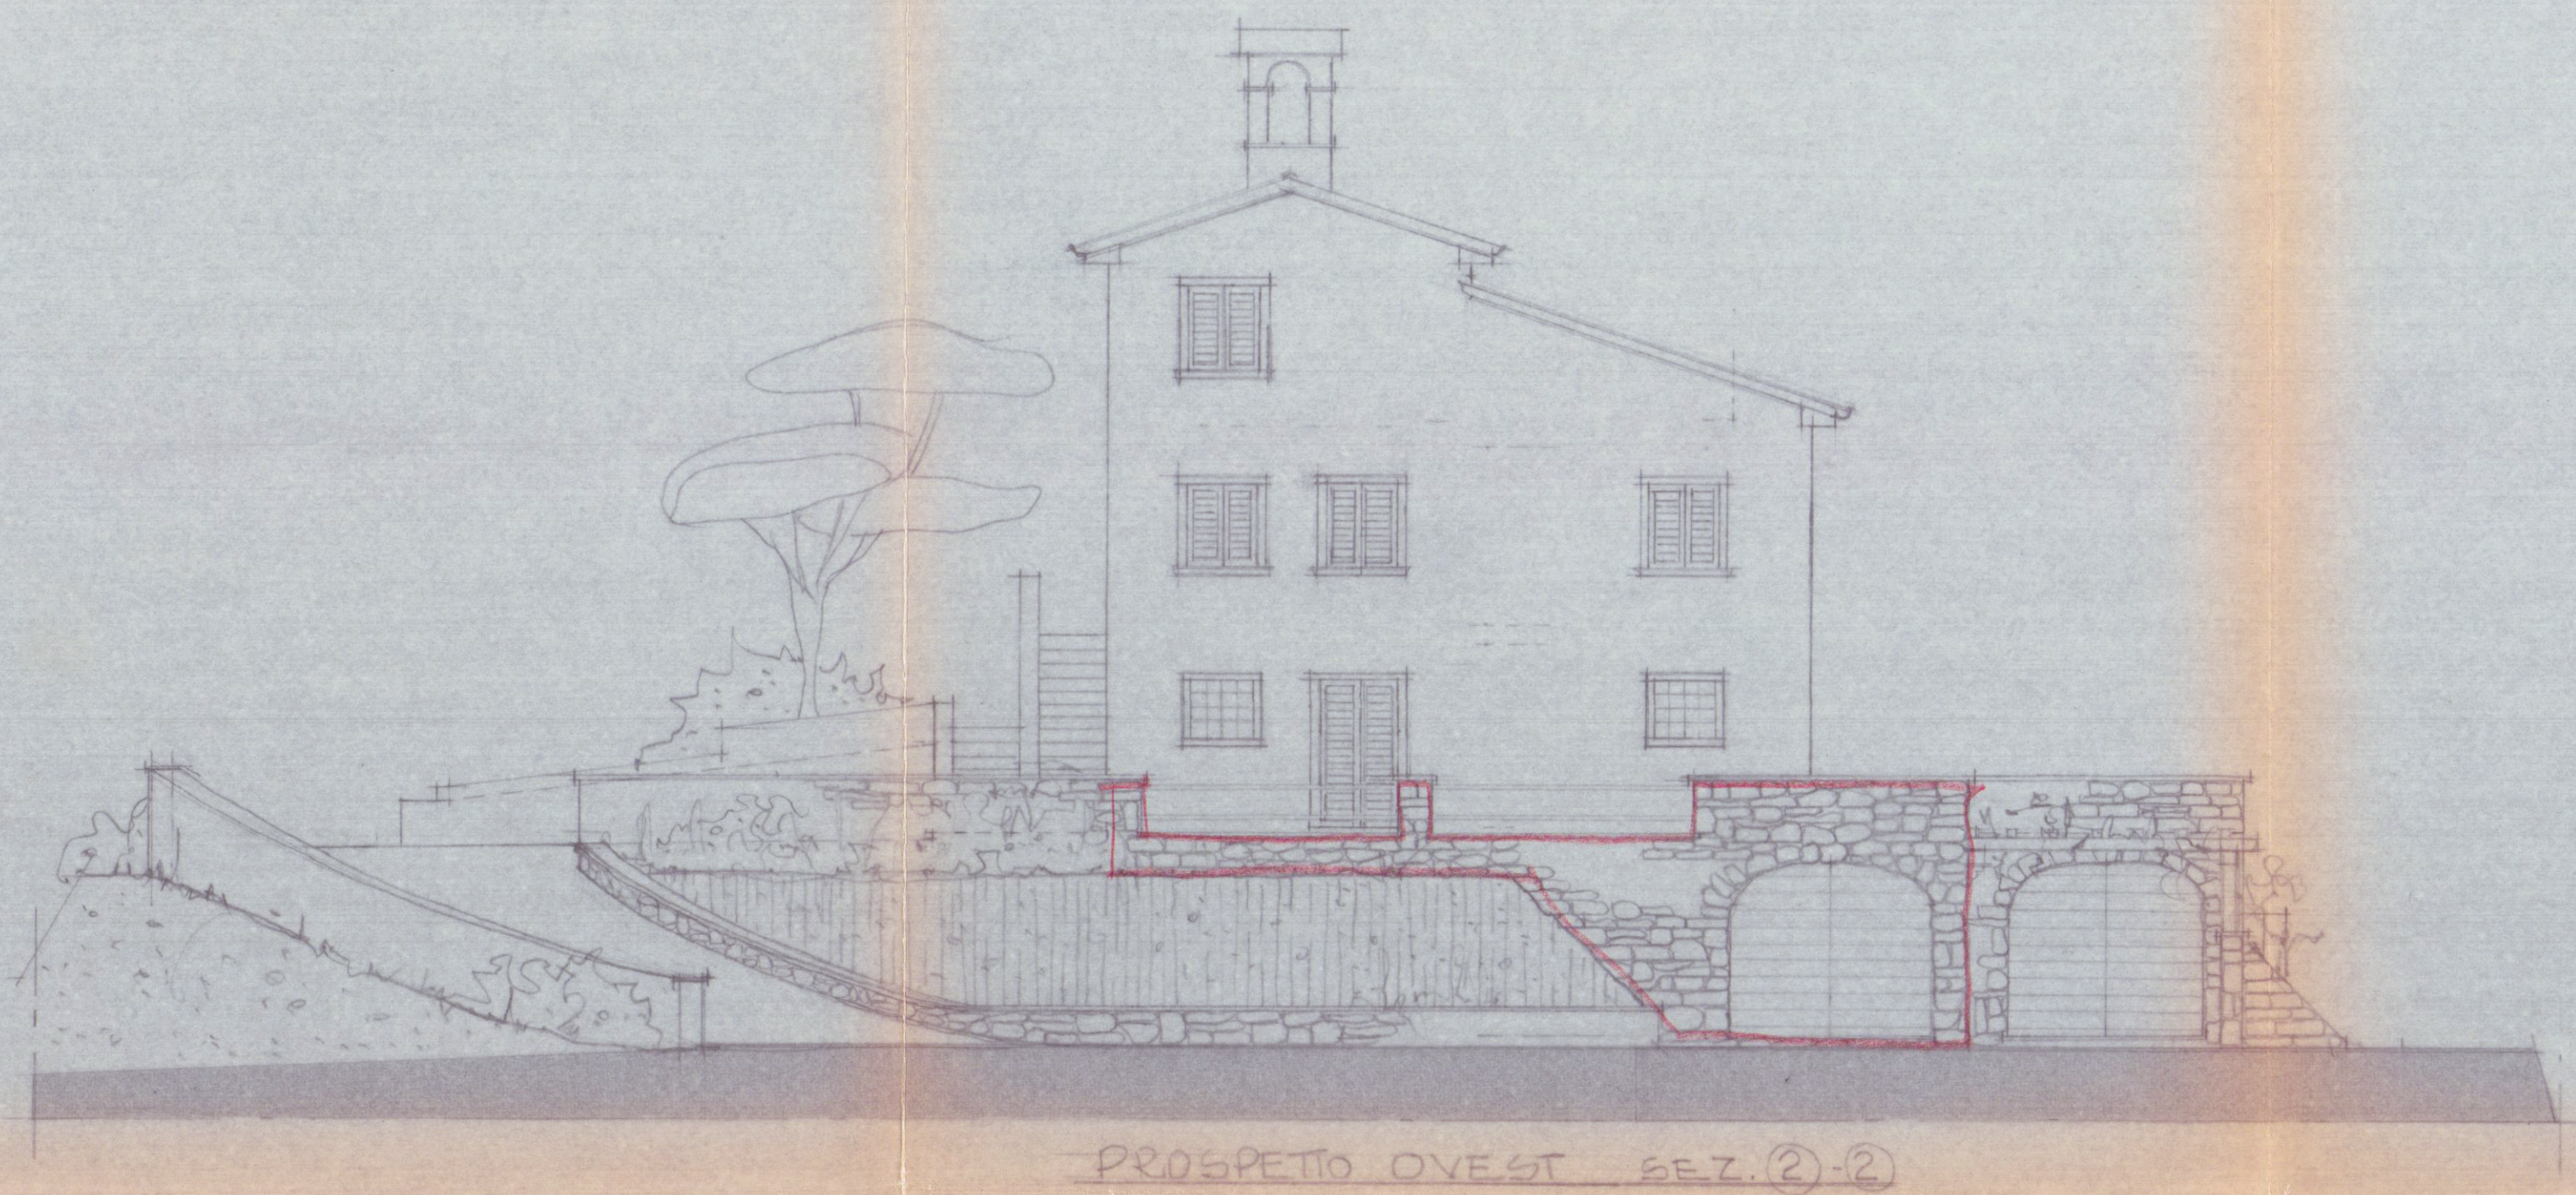


PROSPETTO OVEST SEZ. 2-2

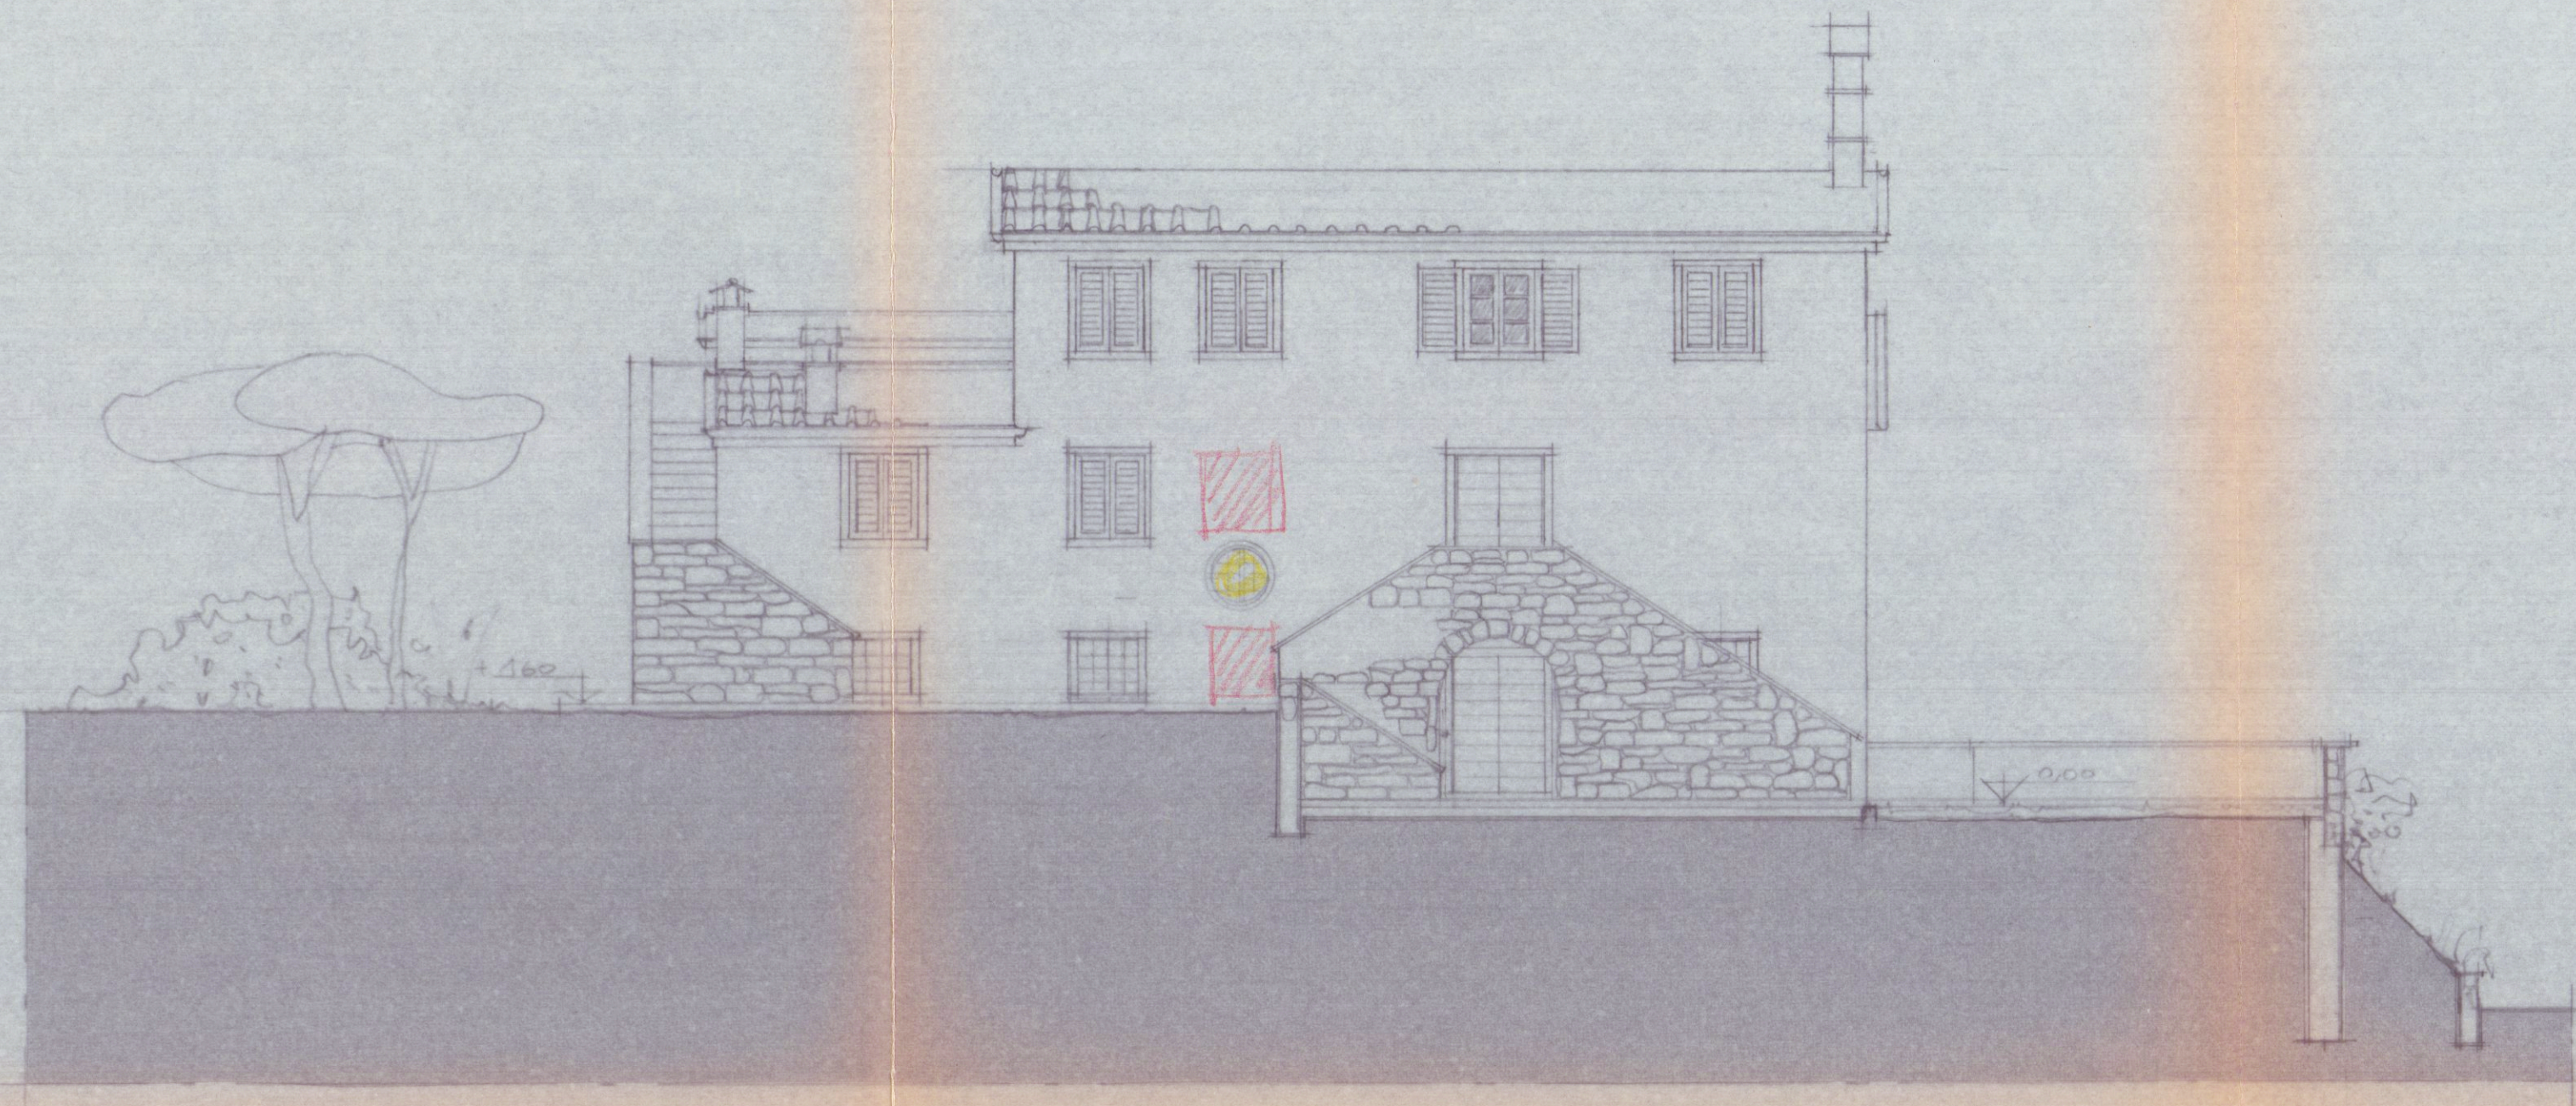

PROSPETTO NORD SEZ. 3-3

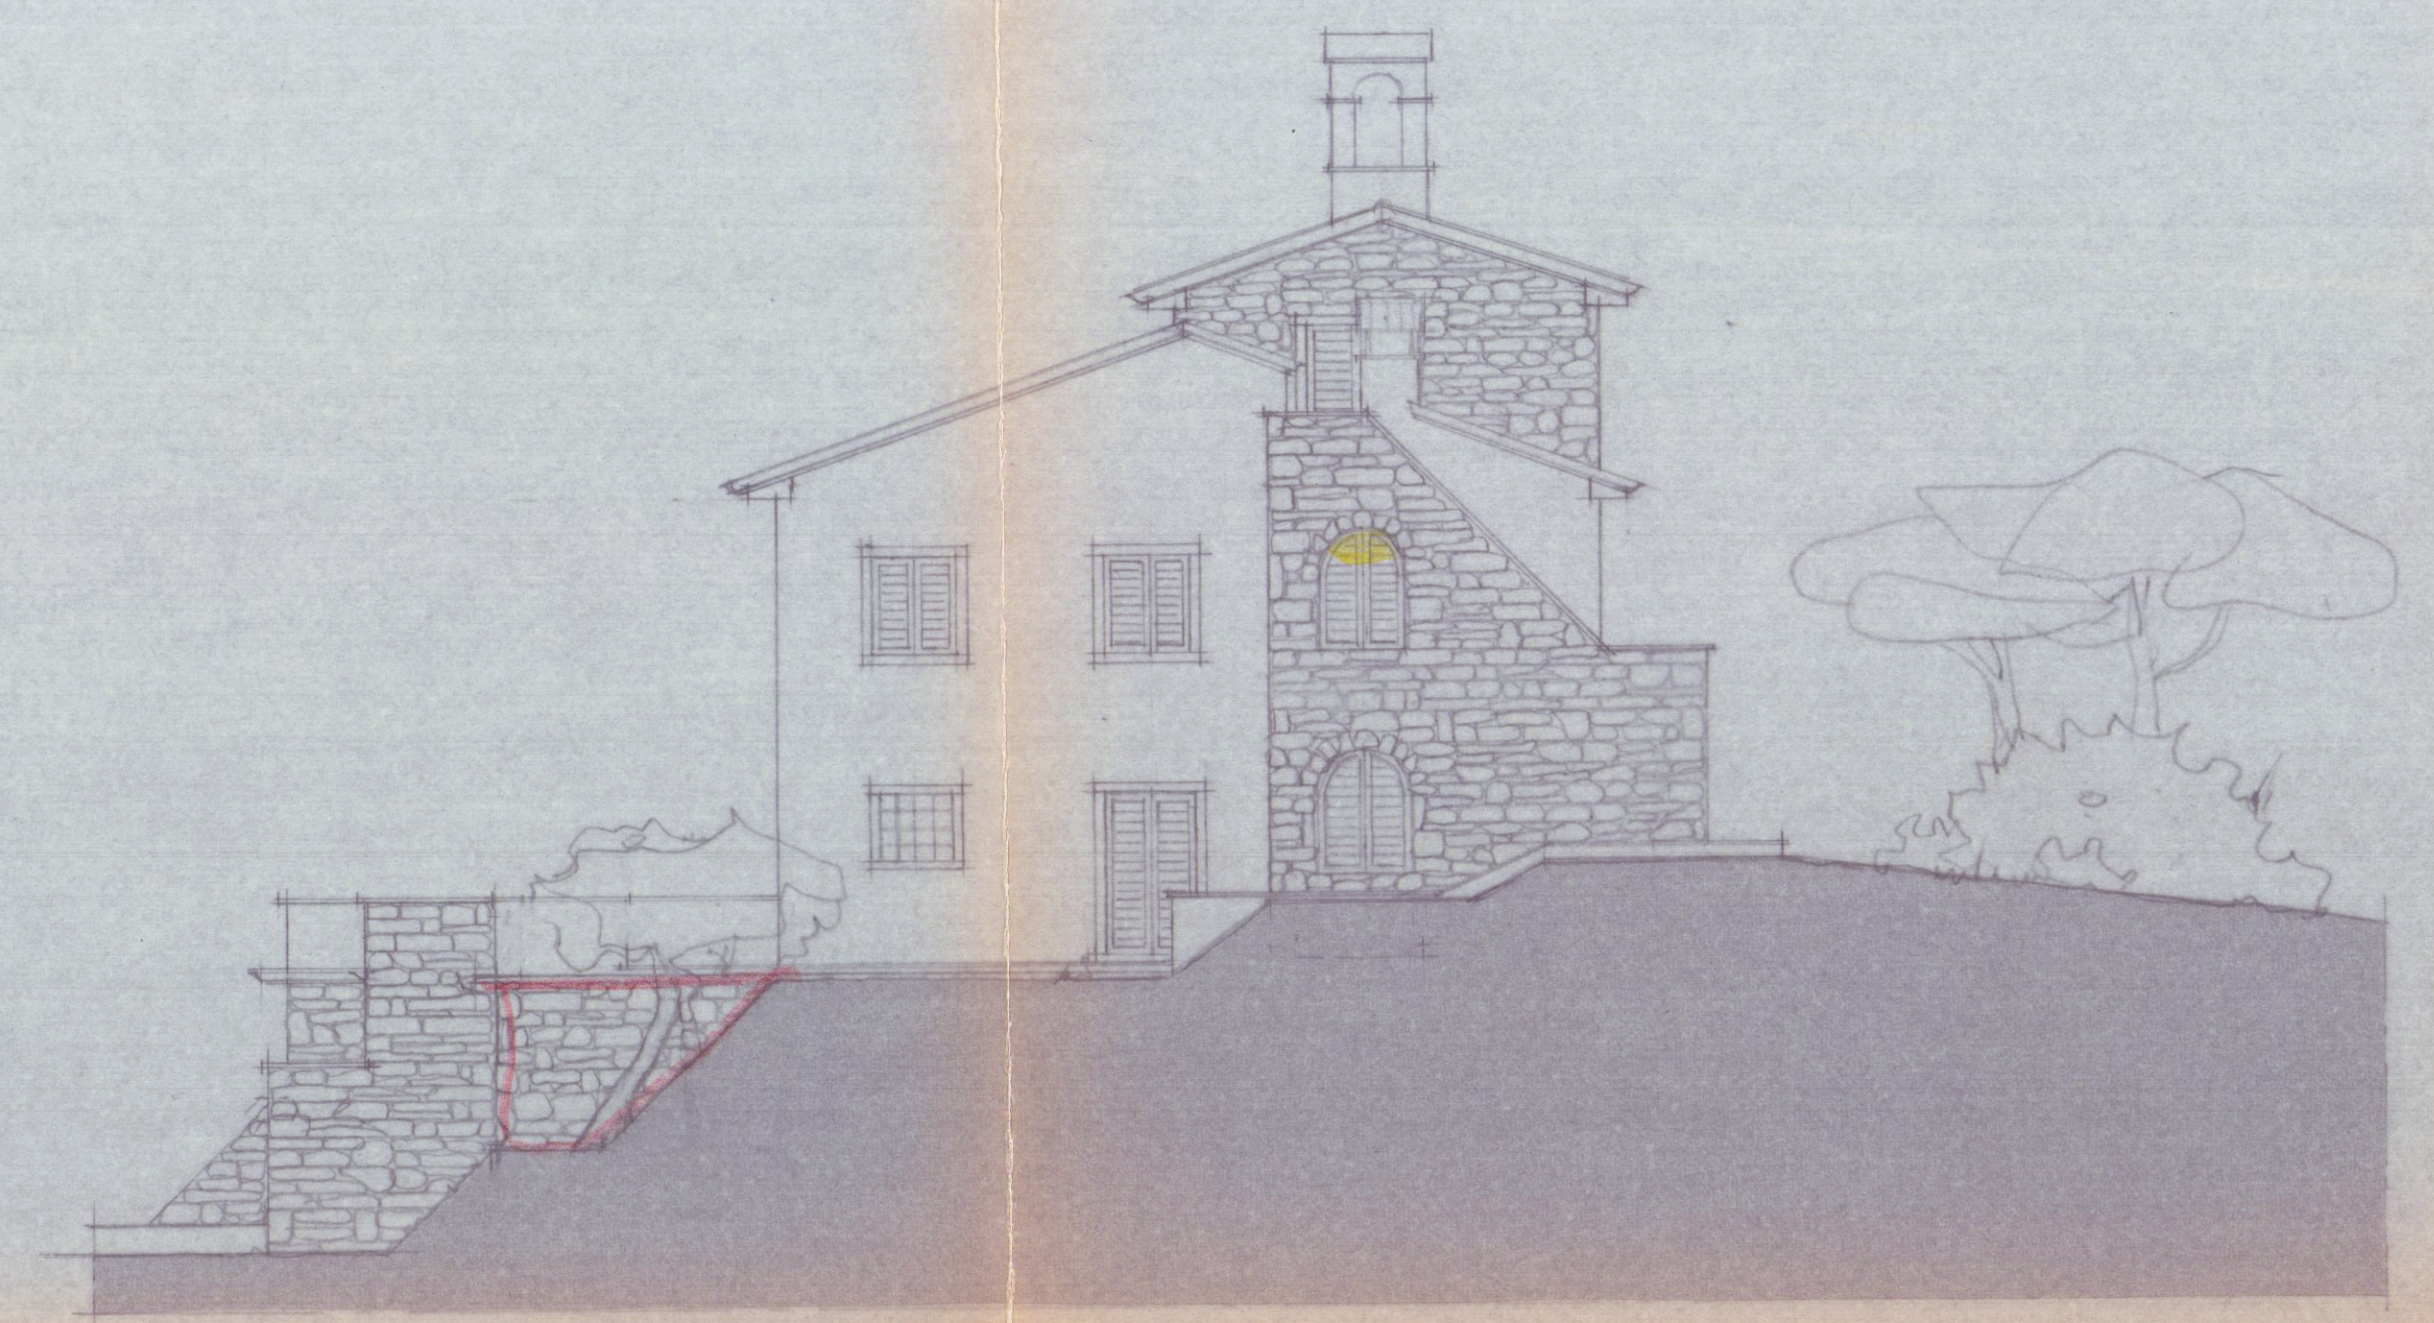


PROSPETTO-EST SEZ. 4-4

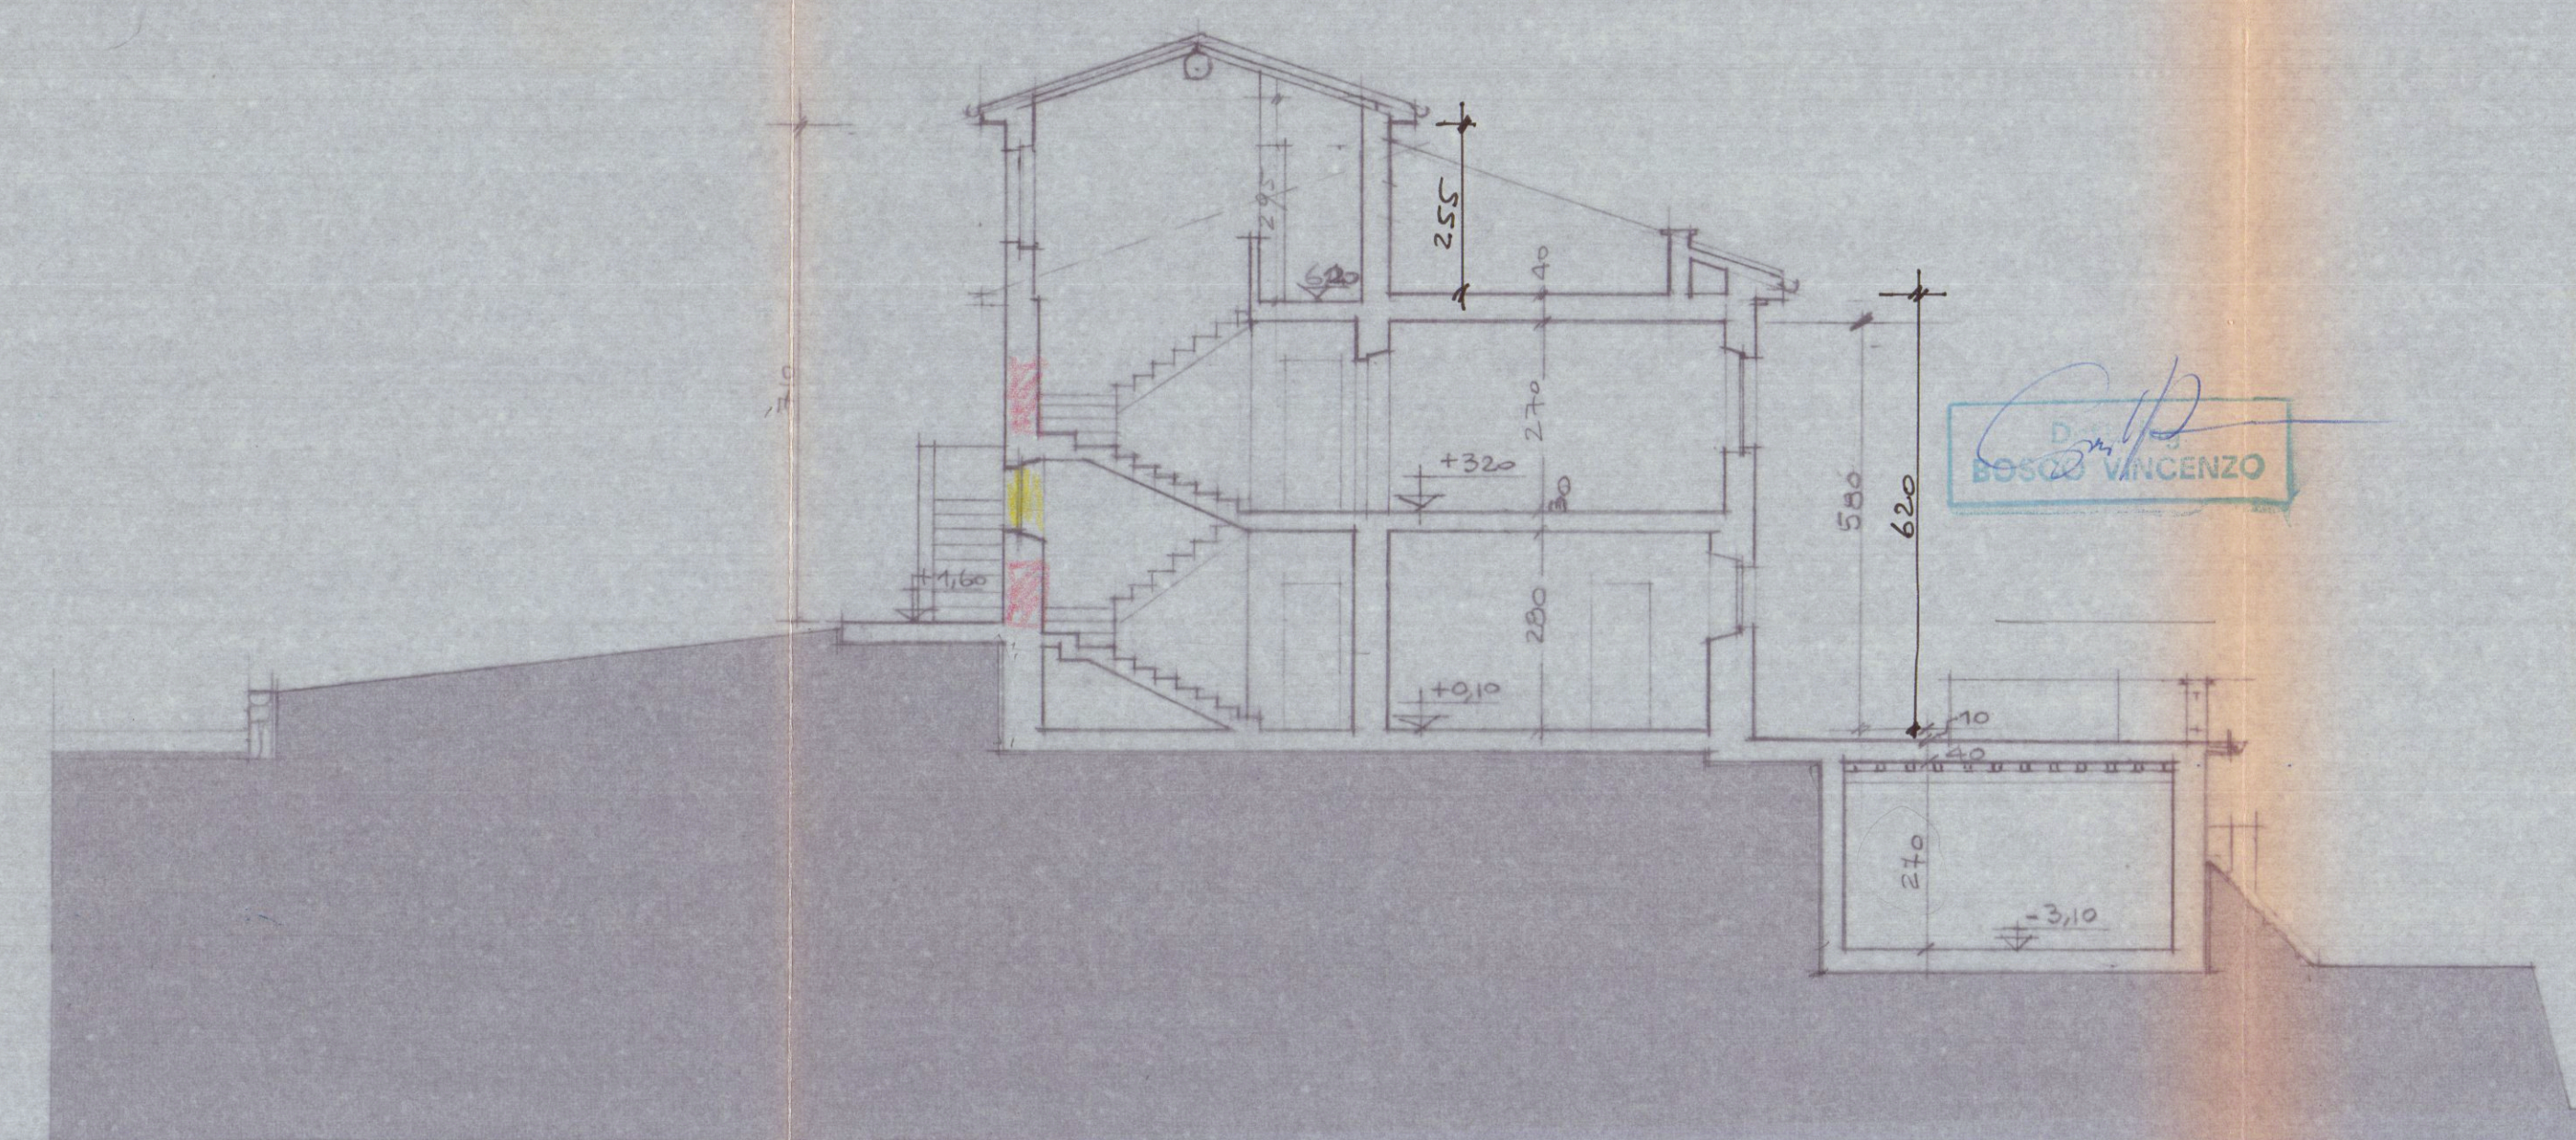

SEZIONE A-A



PROSPETTO SUD SEZ. 1-1

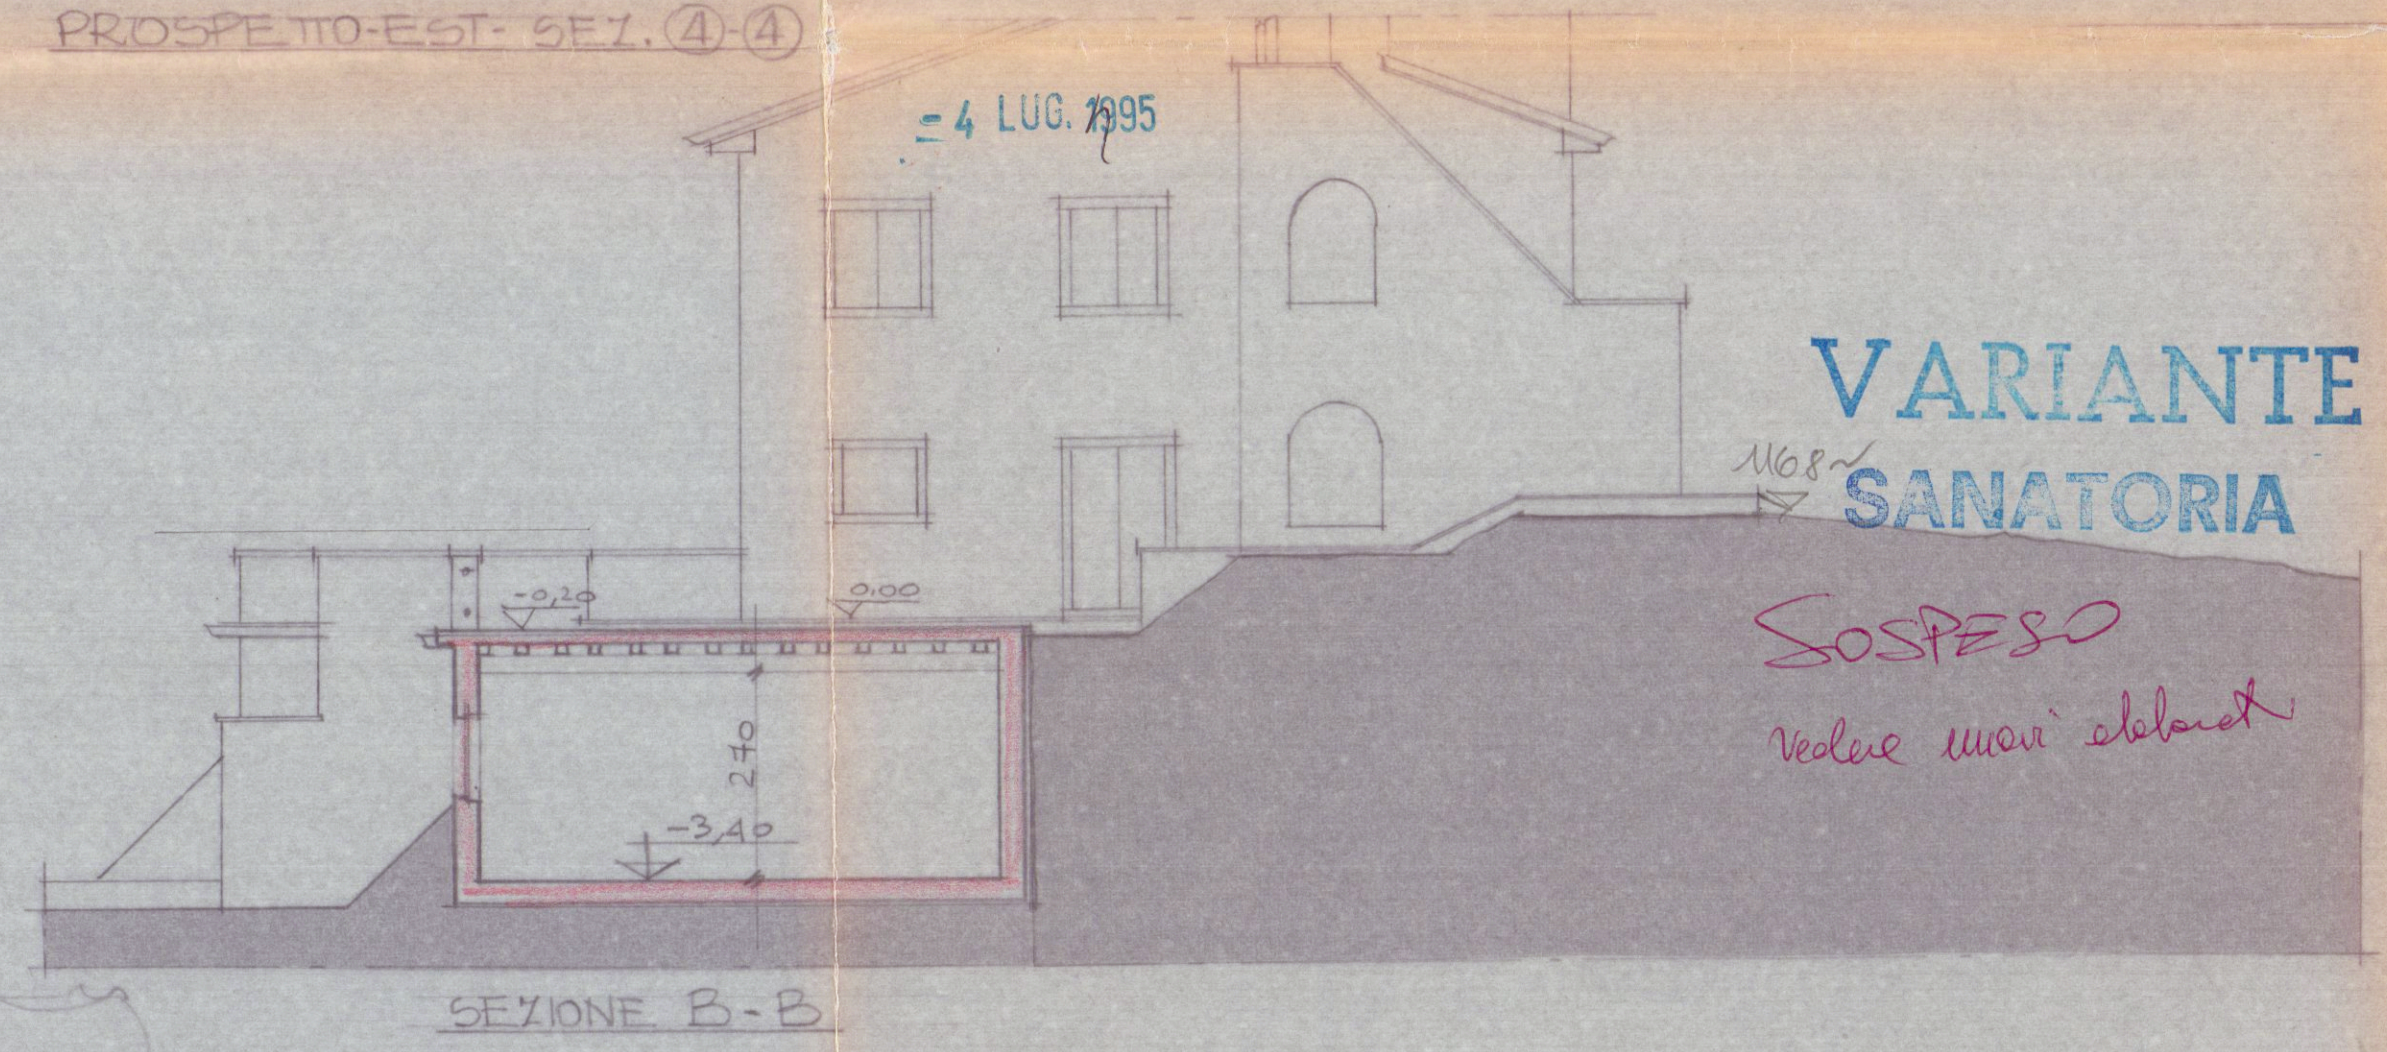

SEZIONE B-B

VARIANTE SANATORIA

SOSPESO
vedere nuovi elaborati

LAVORO: PROGETTO DI RISTRUTTURAZIONE E AMPLIAMENTO RELATIVO AD EDIFICIO DI PROP. DELLA SOC. I. G. F. NARHI A.T. E. POSTO IN CARRARA LOCALITÀ MONTICELLO FOG. N° 6 MAP. 410, 409, 238, 235, 548. VARIANTE IN SANATORIA ALLA C.E. N° 133/93		TAV. 4	FABBRICATO S. TERESA
PROGETTISTA: DOTT. ING. VINCENZO BOSCO			
SCALA: 1:100	PROGETTO OTT. 90 VARIANTE FEB. 95	VISTO	DISEGNATORE
OGGETTO DEL DISEGNO PROSPETTI E SEZIONI			

per l'approvazione del progetto
Il Funzionario Medico
DOTT. ING. VINCENZO BOSCO