

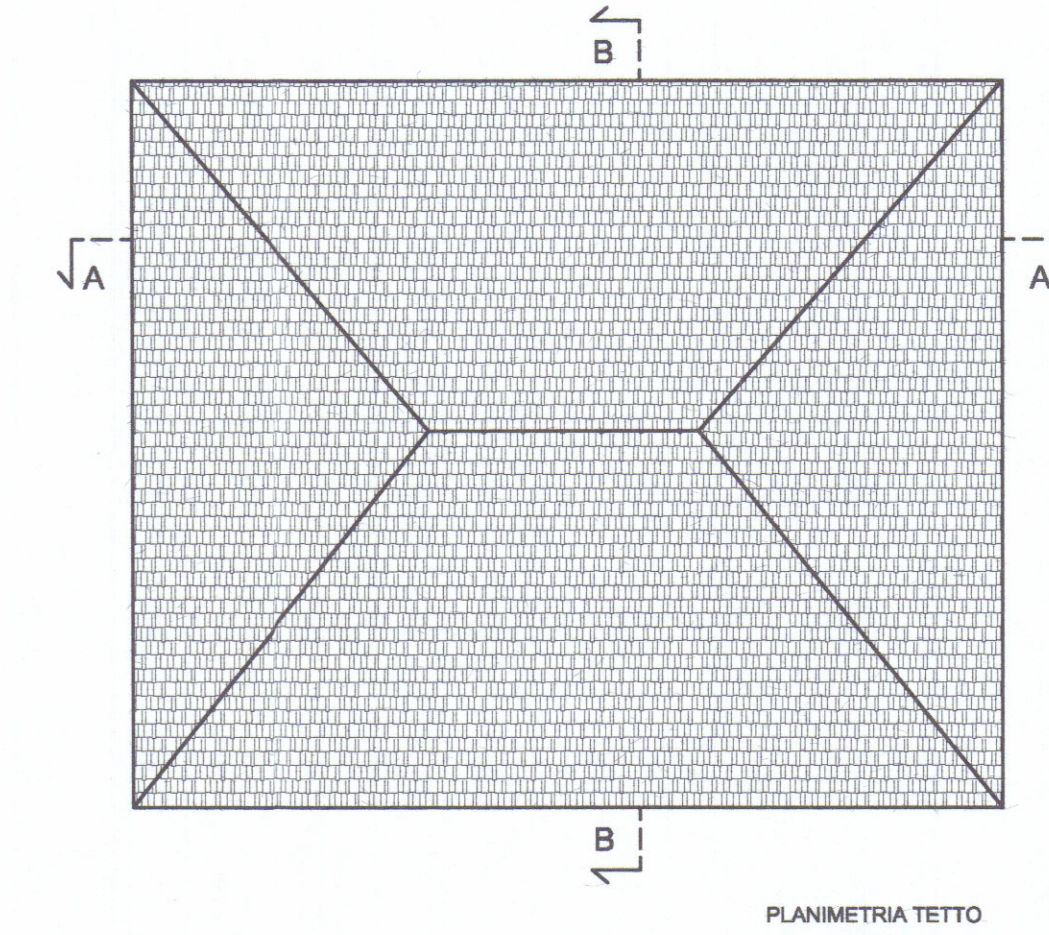
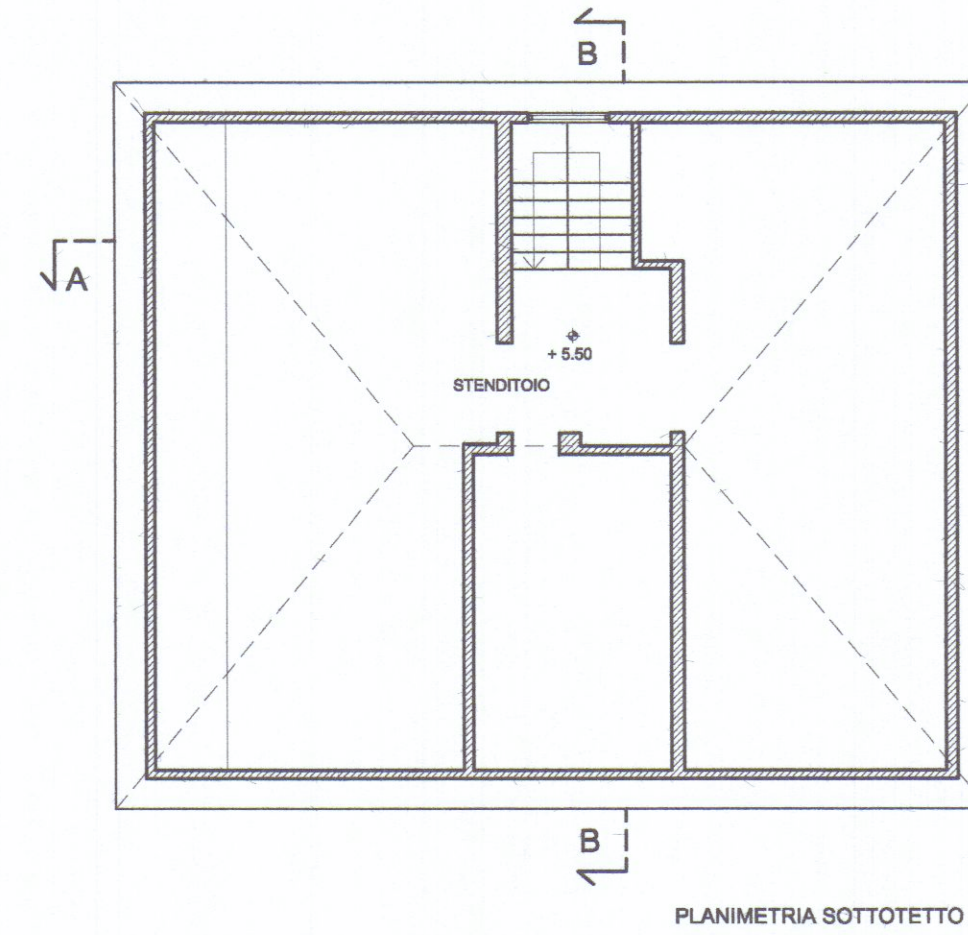
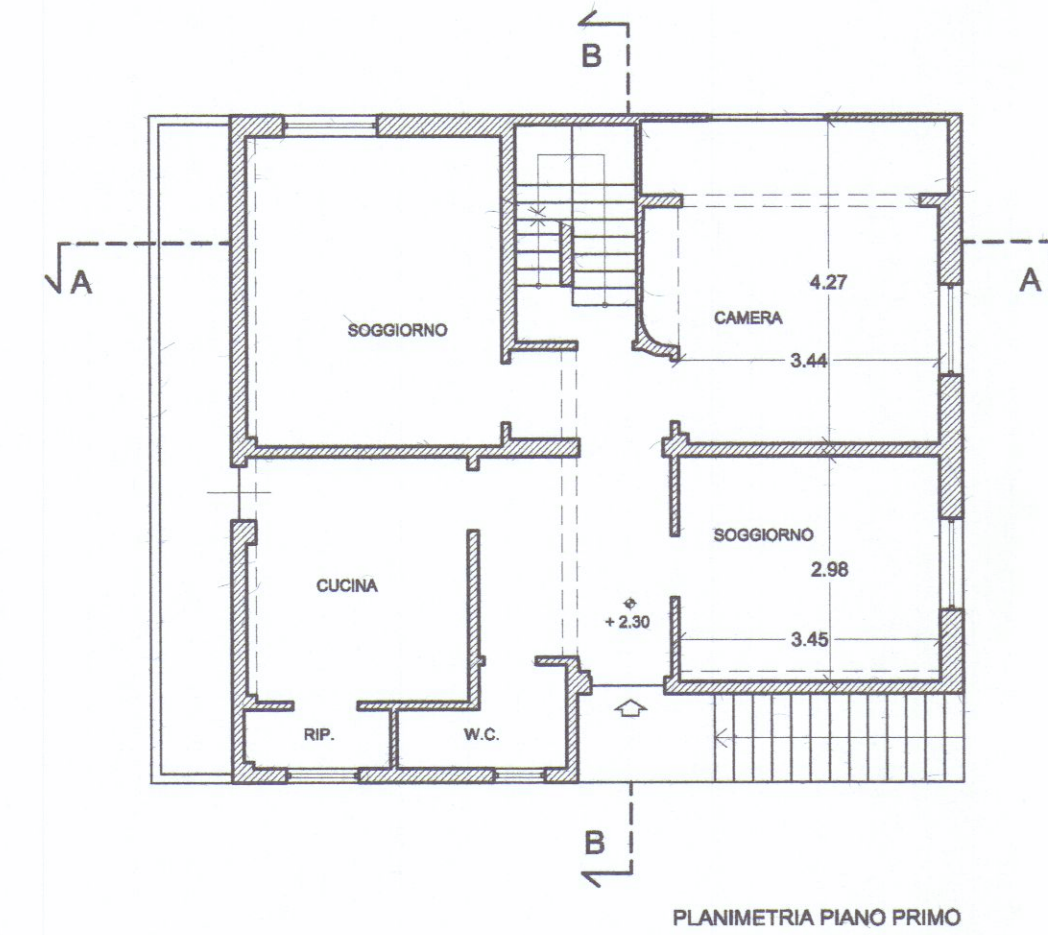
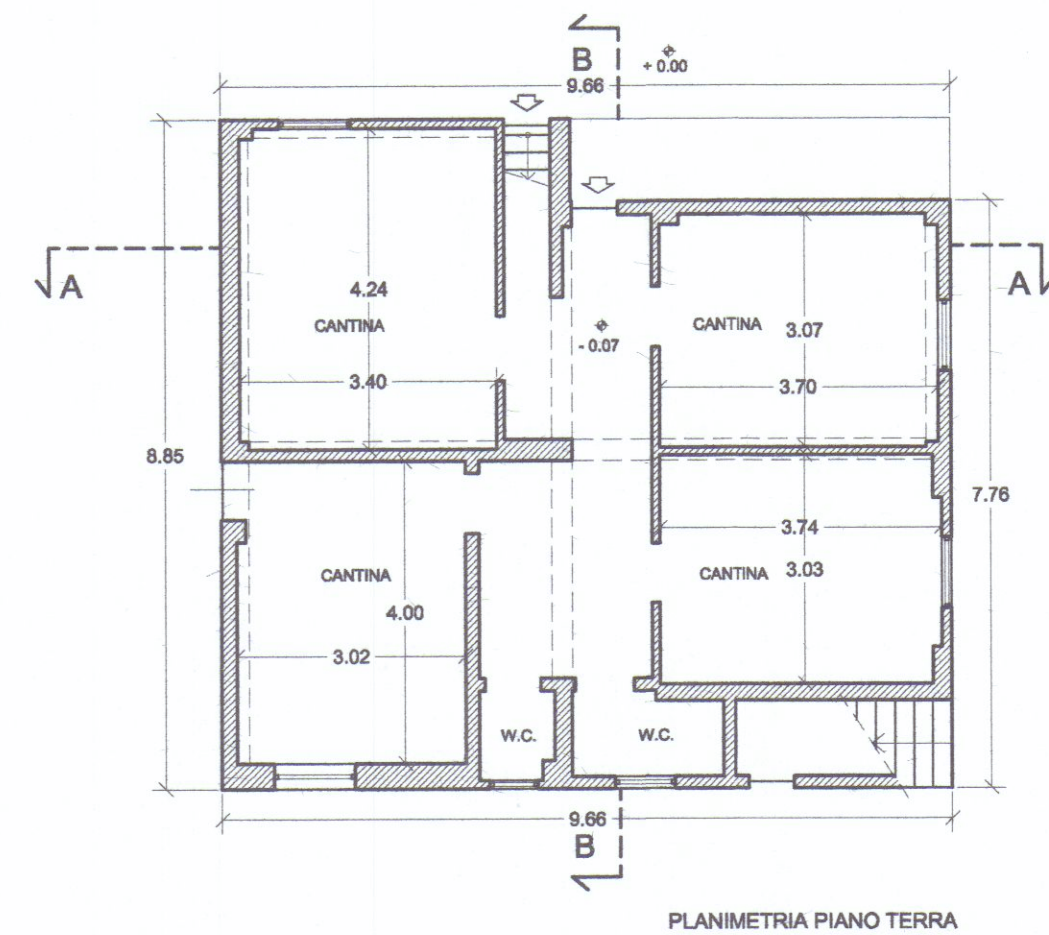


tavola : 1		data : 18.06.2004
lavoro : Manutenzione straordinaria e miglioramento sismico di fabbricato uso civile abilitazione sito in viale xx Settembre Marina di Carrara		scala : 1:100
oggetto : - rilievo	- oggetto : - piante	protocollo :
committente : Dott. Baccigalupi Luigi	progettista : Geom. Baccigalupi Ezio	