

APPROVATO

COMUNE DI CARRARA
SETT. URB. IISTICA

Copia per atti
Copia per archivio
Copia per atti
Copia per atti


Approvato dal Sindaco alle condizioni indicate nell' Autorizzazione Edilizia

n° del
elab. grafico di cui a protocollo n°
n° del Tav. n°
L' Istruttore Tecnico

PA

COMUNE DI CARRARA
05 FEB. 1999

PAOLO BOTTICI

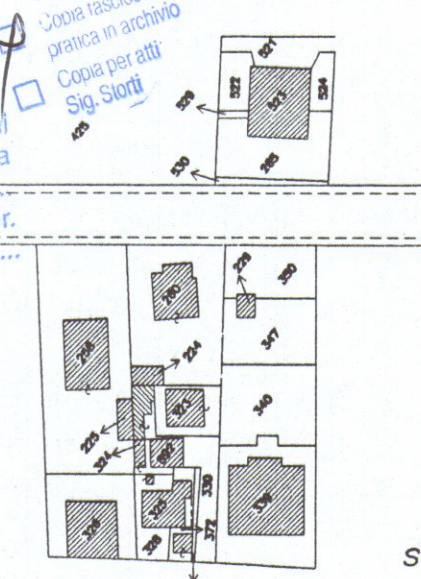


scala 1/2000

N




Comune di Carrara Foglio 105 Mappale 260


PROGETTAZIONE Studio Tecnico Geom. Paolo BOTTICI via Roma n° 13 Carrara tel.0585/72395							
COMMITTENTE Ugo LOCARNO Maria Franca COLOMBO							
RECAPITO viale delle Pinete 48/50							
DESCRIZIONI	PROGETTI dwg						
PROPRIETA' Del Committente	File LOCARNO						
OGGETTO Demolizione e ricostruzione parziale di scala esterna	<table border="1" style="width: 100%; border-collapse: collapse;"> <tr> <td style="width: 50%;">SCALA</td> <td style="width: 50%;">TAVOLA</td> </tr> <tr> <td>1/100</td> <td>2/2</td> </tr> <tr> <td>1/500</td> <td>Data FEBB. 99</td> </tr> </table>	SCALA	TAVOLA	1/100	2/2	1/500	Data FEBB. 99
SCALA	TAVOLA						
1/100	2/2						
1/500	Data FEBB. 99						
TITOLO STATO di PROGETTO	<table border="1" style="width: 100%; border-collapse: collapse;"> <tr> <td style="width: 50%;">REV.</td> <td style="width: 50%;"></td> </tr> <tr> <td> </td> <td> </td> </tr> </table>	REV.					
REV.							

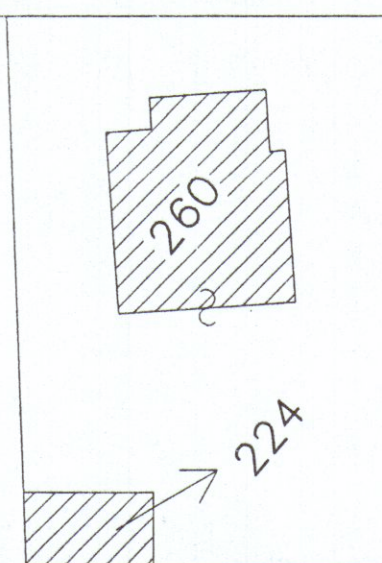


INGRANDIMENTO scala 1:500

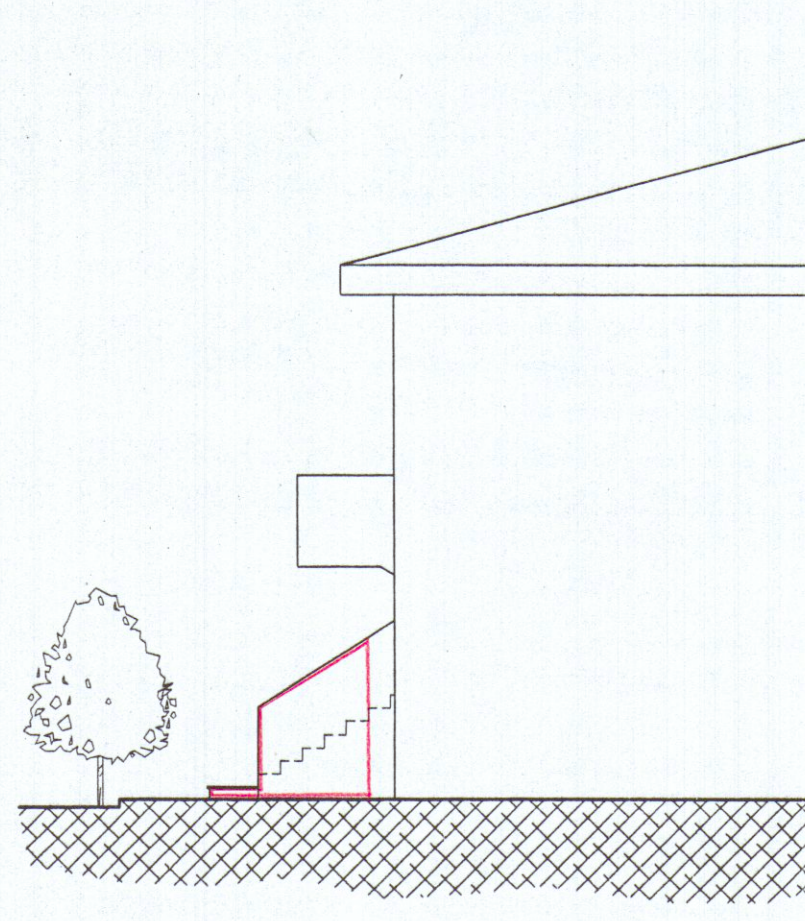


Prospetto Nord

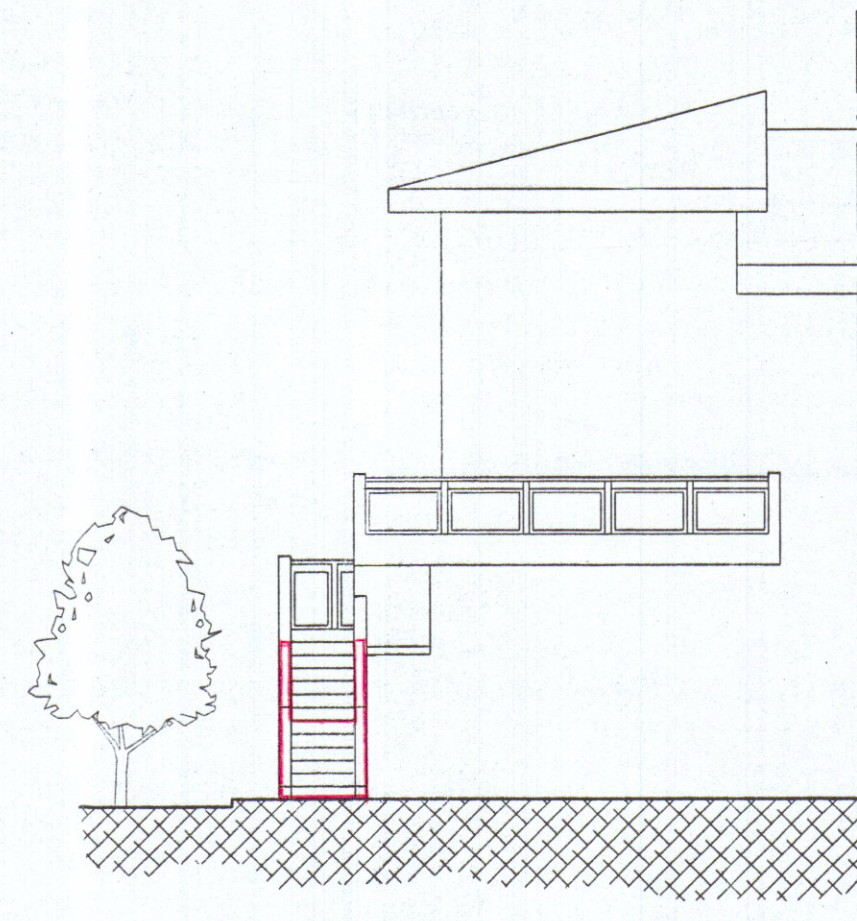


Prospetto Est

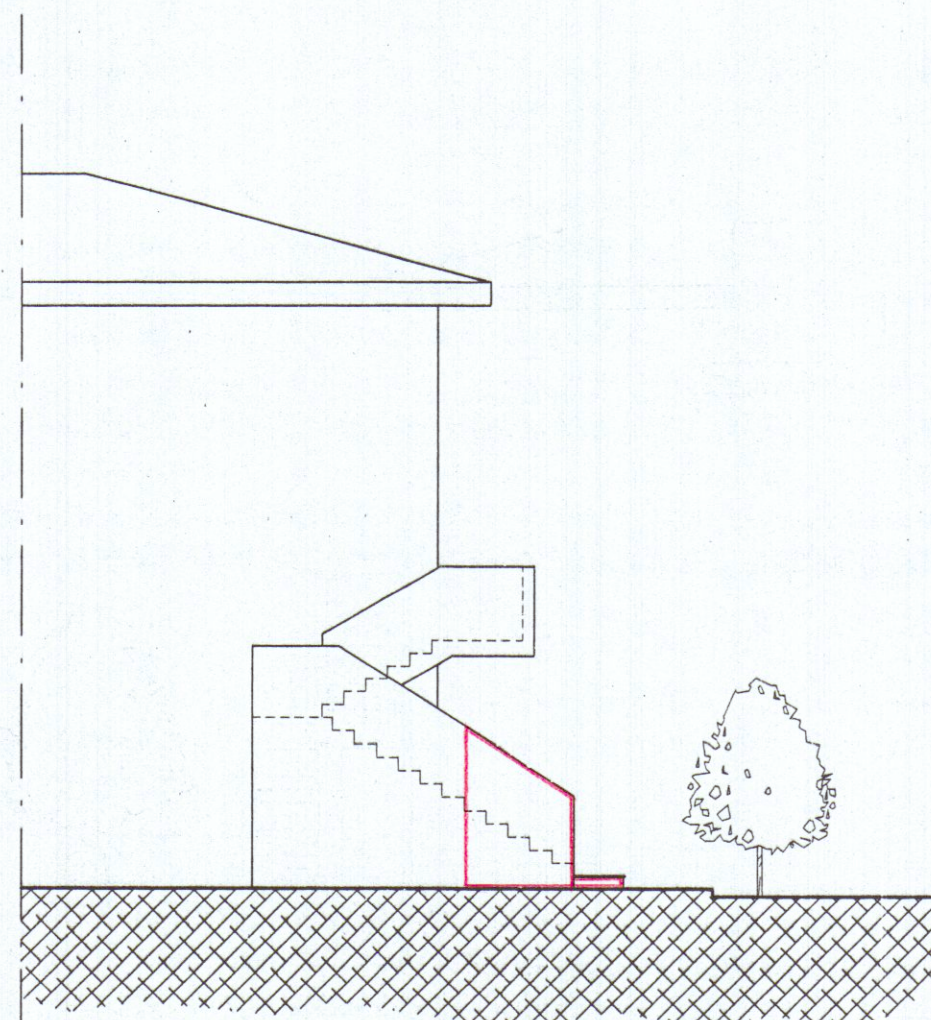

Prospetto Sud

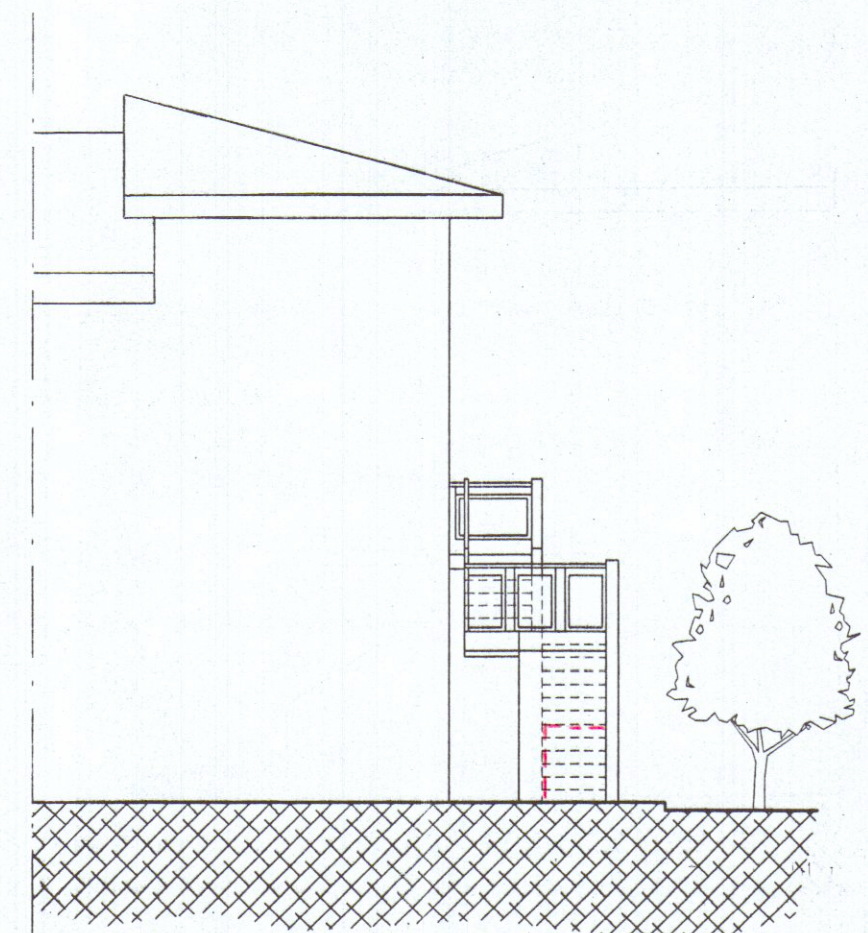

Prospetto Ovest

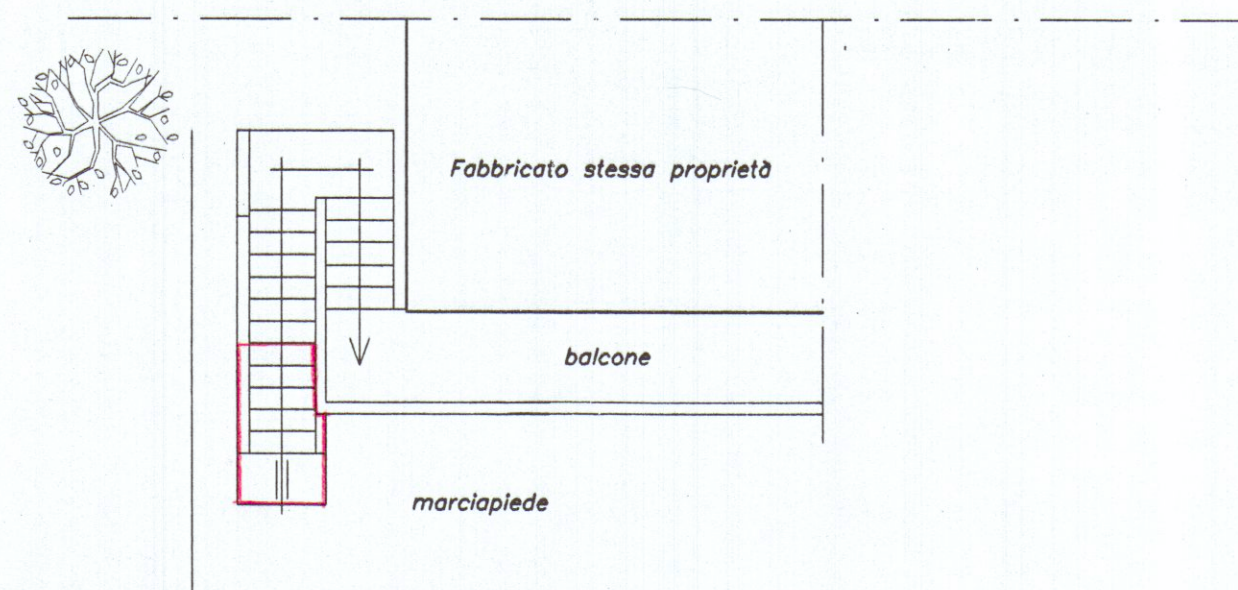

Pianta