

2

Approvato dal Sindaco alle condizioni indicate nel permesso di costruzione N° 25 del 25 AGO 1969
L'ING. CAPO M. P.

MADDA DI CADREDA LOCALITA' PASTAGLIA



PROGETTO PER LA COSTRUZIONE DI EDIFICI AD USO DI CIVILE ABITAZIONE -

PROPRIETA' TUCCI ROBERTO -

TAVOLA 4^a
3
PROSPETTO SEZIONE - SCALA 1:100


Approvato dal Sindaco alle condizioni indicate nel permesso di costruzione N° 12 del 28.8.1968
L'ING. CAPO M. P.




FABBRICATO: M

APPROVATO




Det. Arch. LUCIANO POCAL
24 OTT. 1967
25 AGO 1968
CONTROLLATO

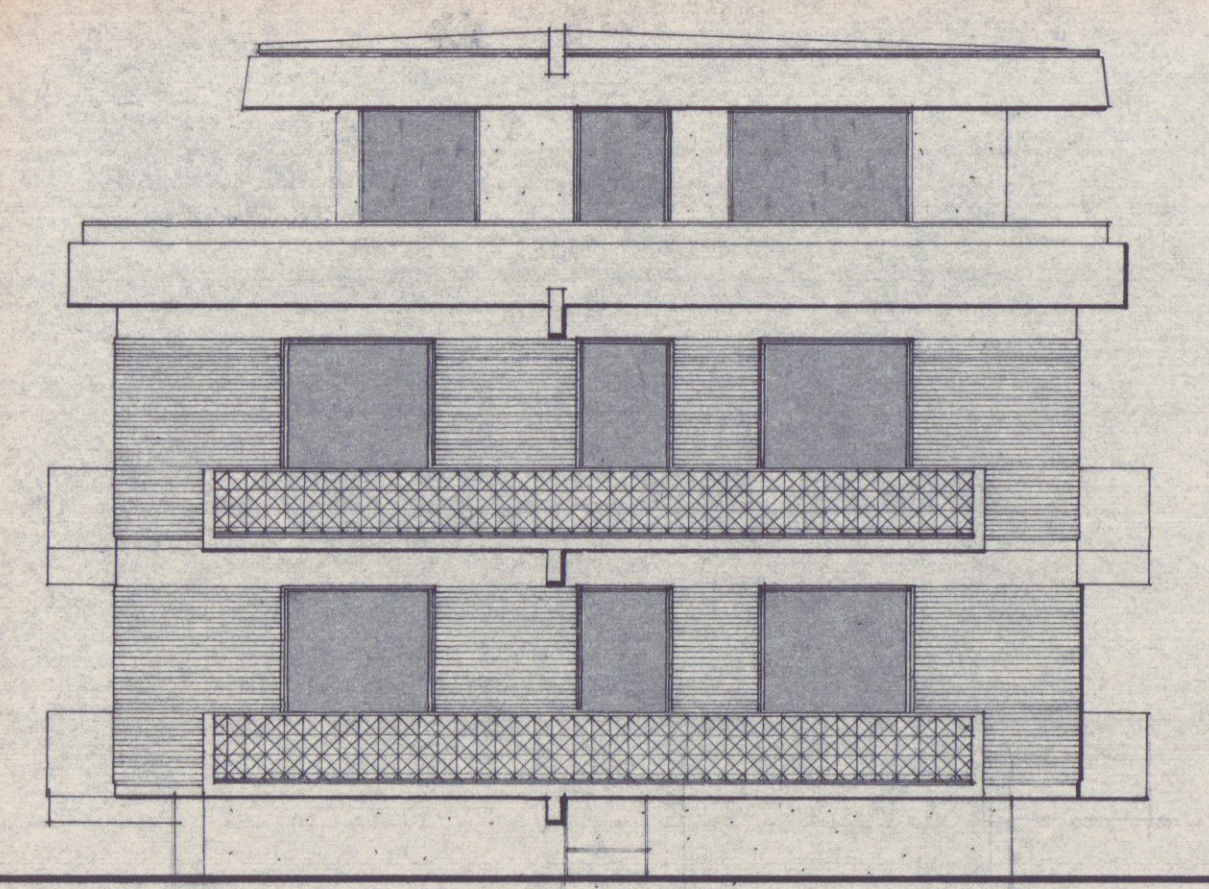


PROSPETTO EST 1:100

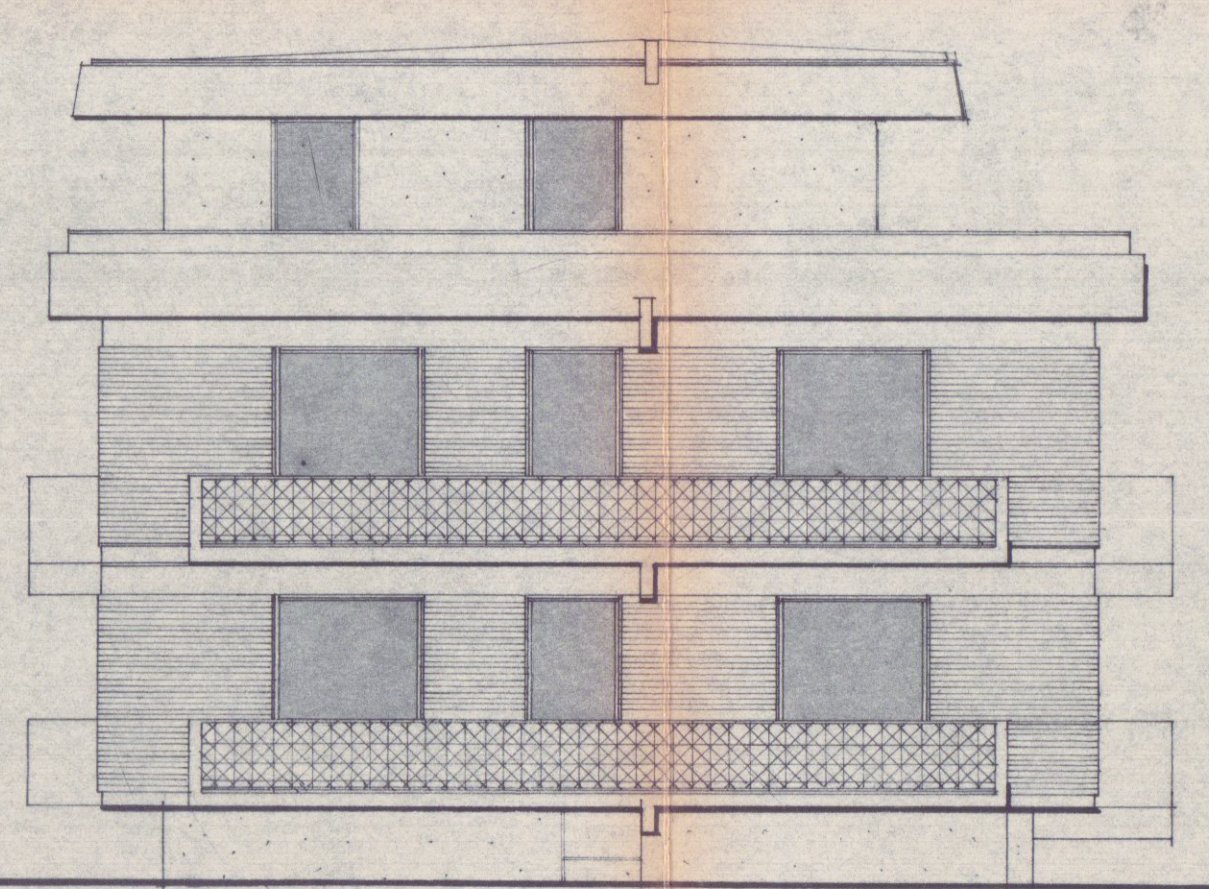




PROSPETTO OVEST 1:100

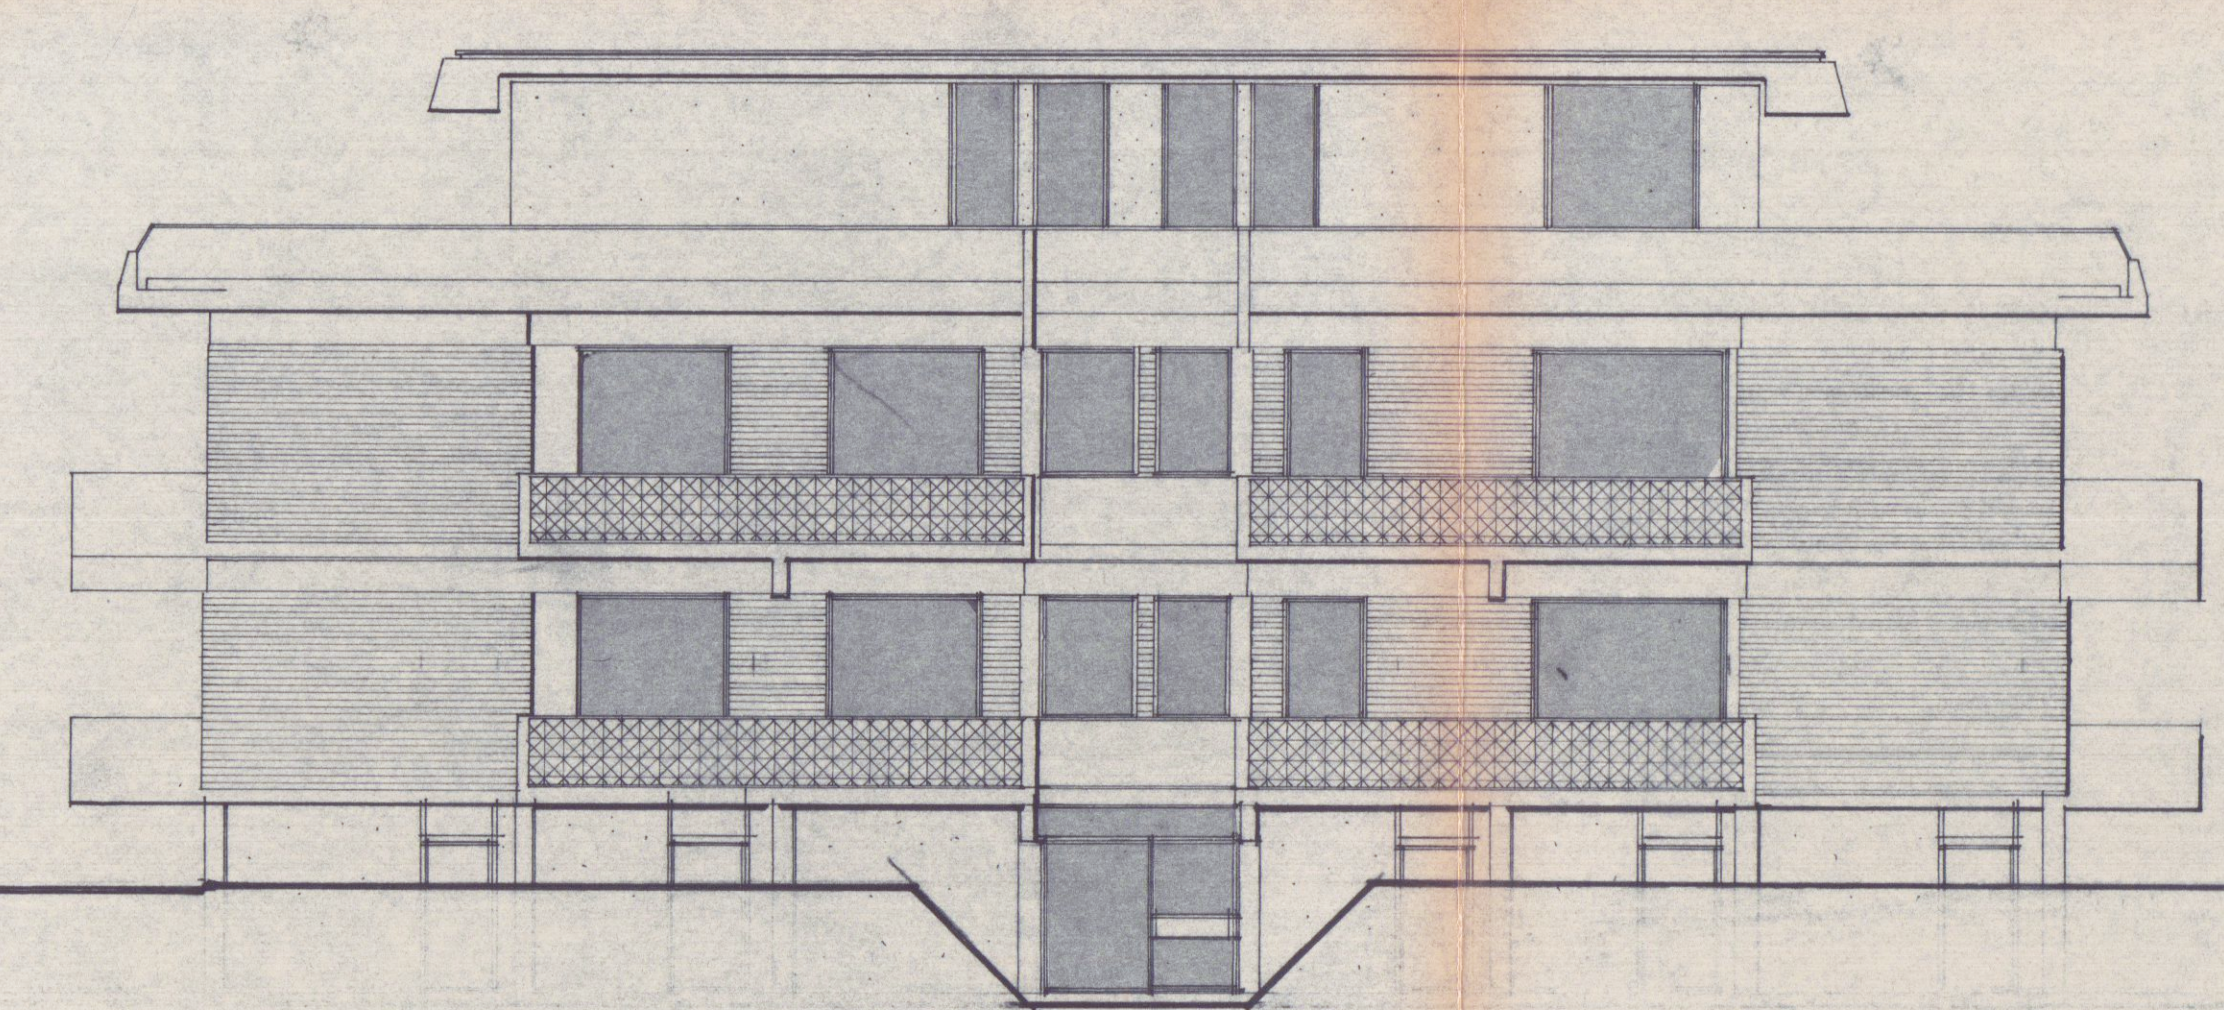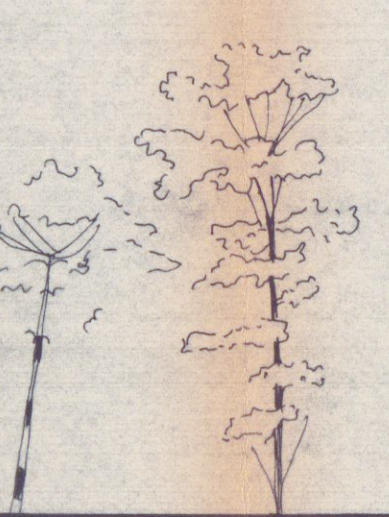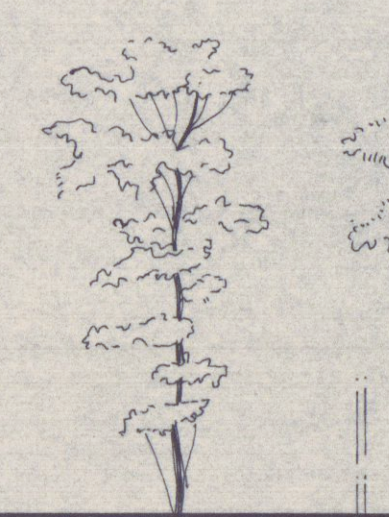

PROSPETTO FWD 1:100

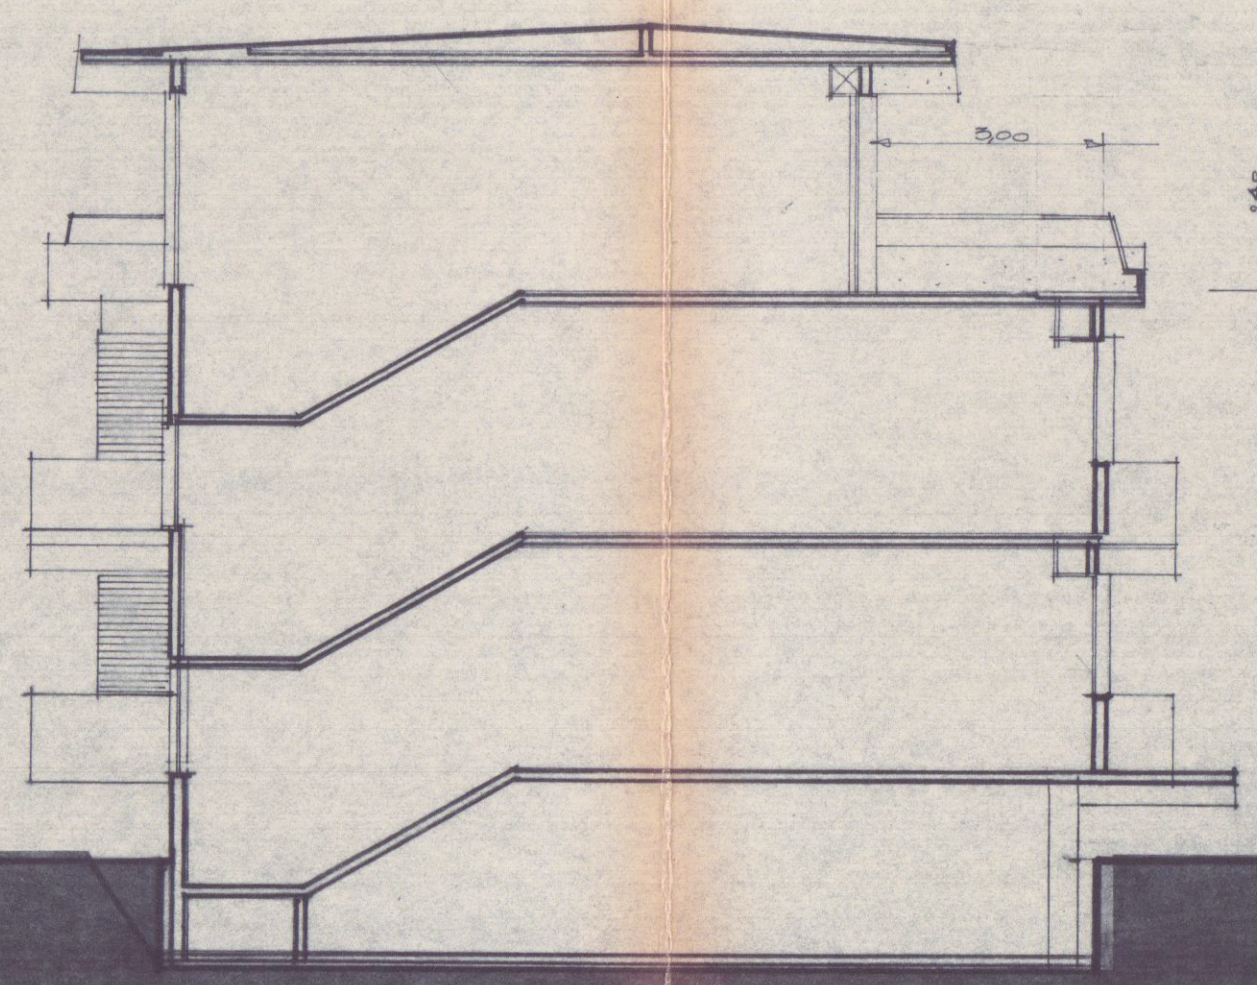

240
500
120
500
120
0.47 m

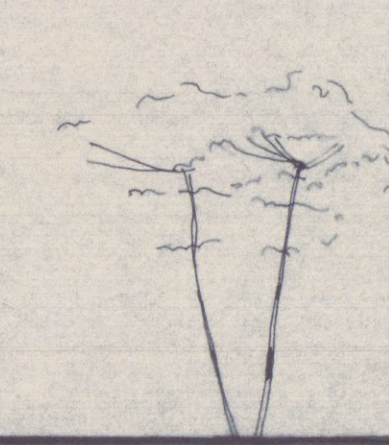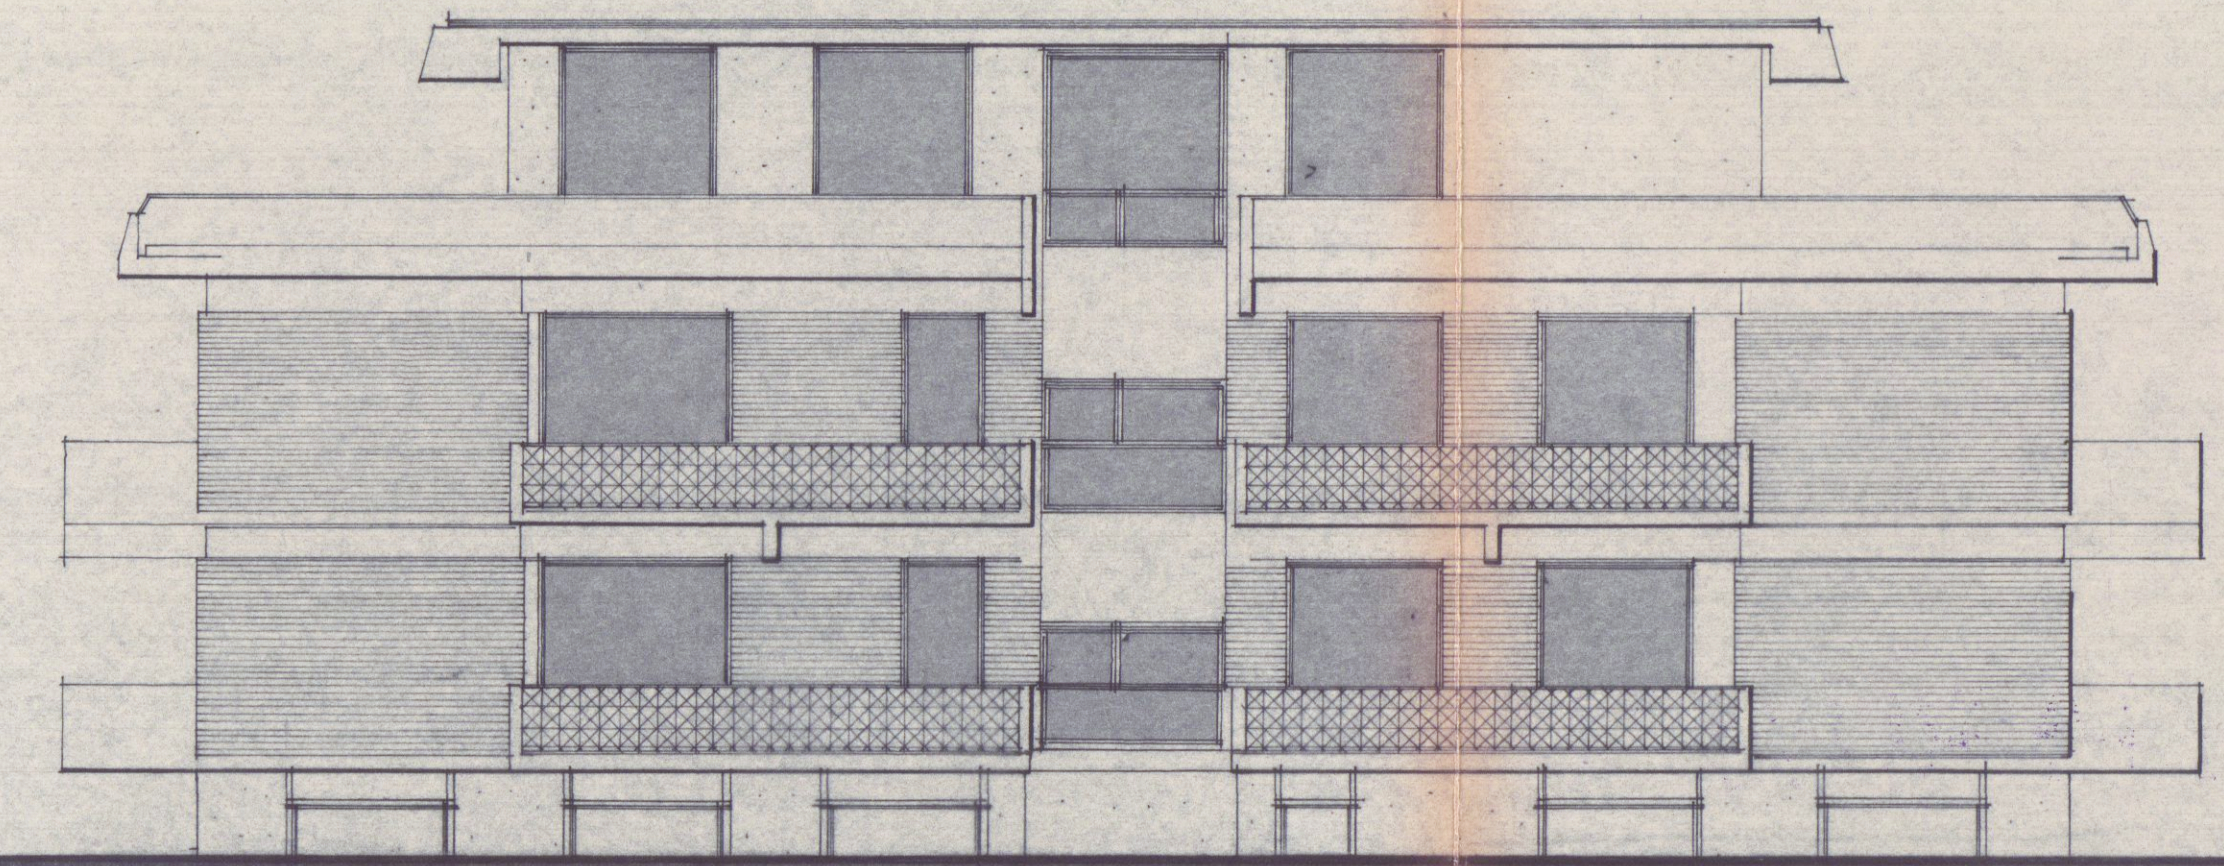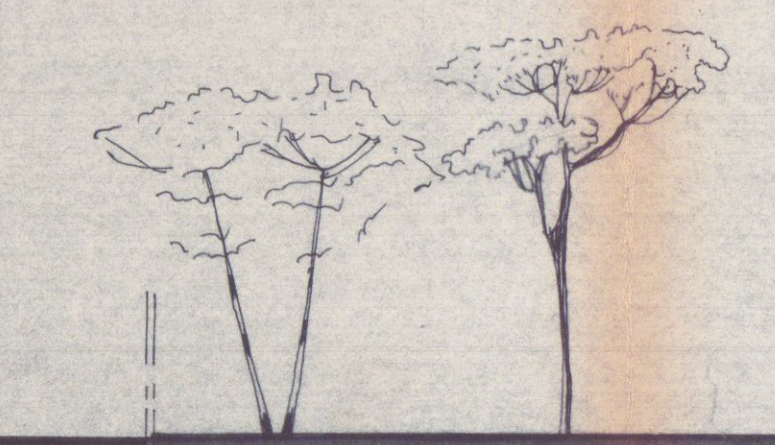

SUD