

31 MAG. 1969
6

FABBRICATO **VARIANTE**
PROPRIETÀ: SOC. DAL PINO-DAL PINO 26 MAG. 1969

Dott. Arch. Lucio Grassi


APPROVATO
18 GIU. 1969
CONTROLLATO
TECNICO

Approvato dal Sindaco alle condizioni
indicate nel permesso di costruzione
N° del 18 GIU. 1969
L'ING. CAPO
Luigi



LAMIERA CON RIVESTIMENTO PLASTICO


SCALA 1:100

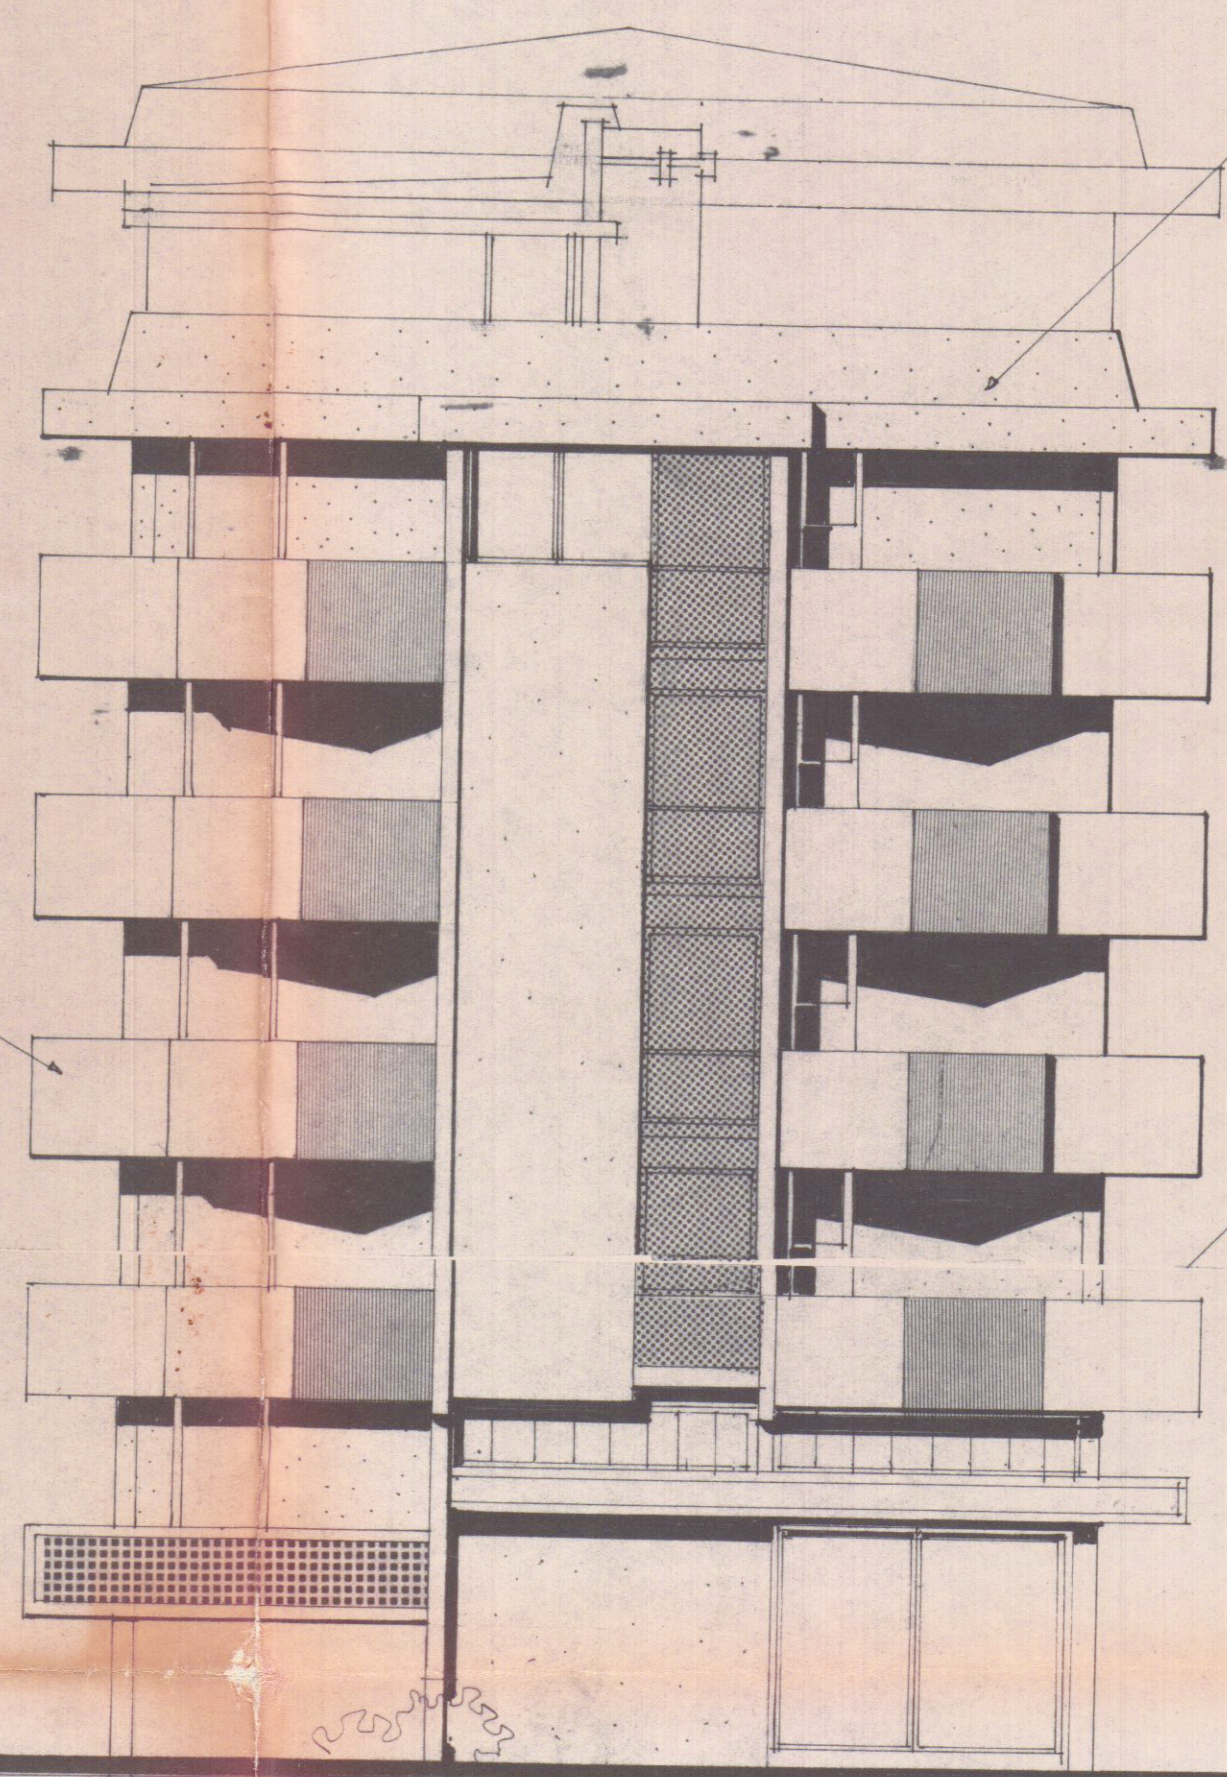

grigliato

PROSPETTO OVEST

copertura in eternit colorato

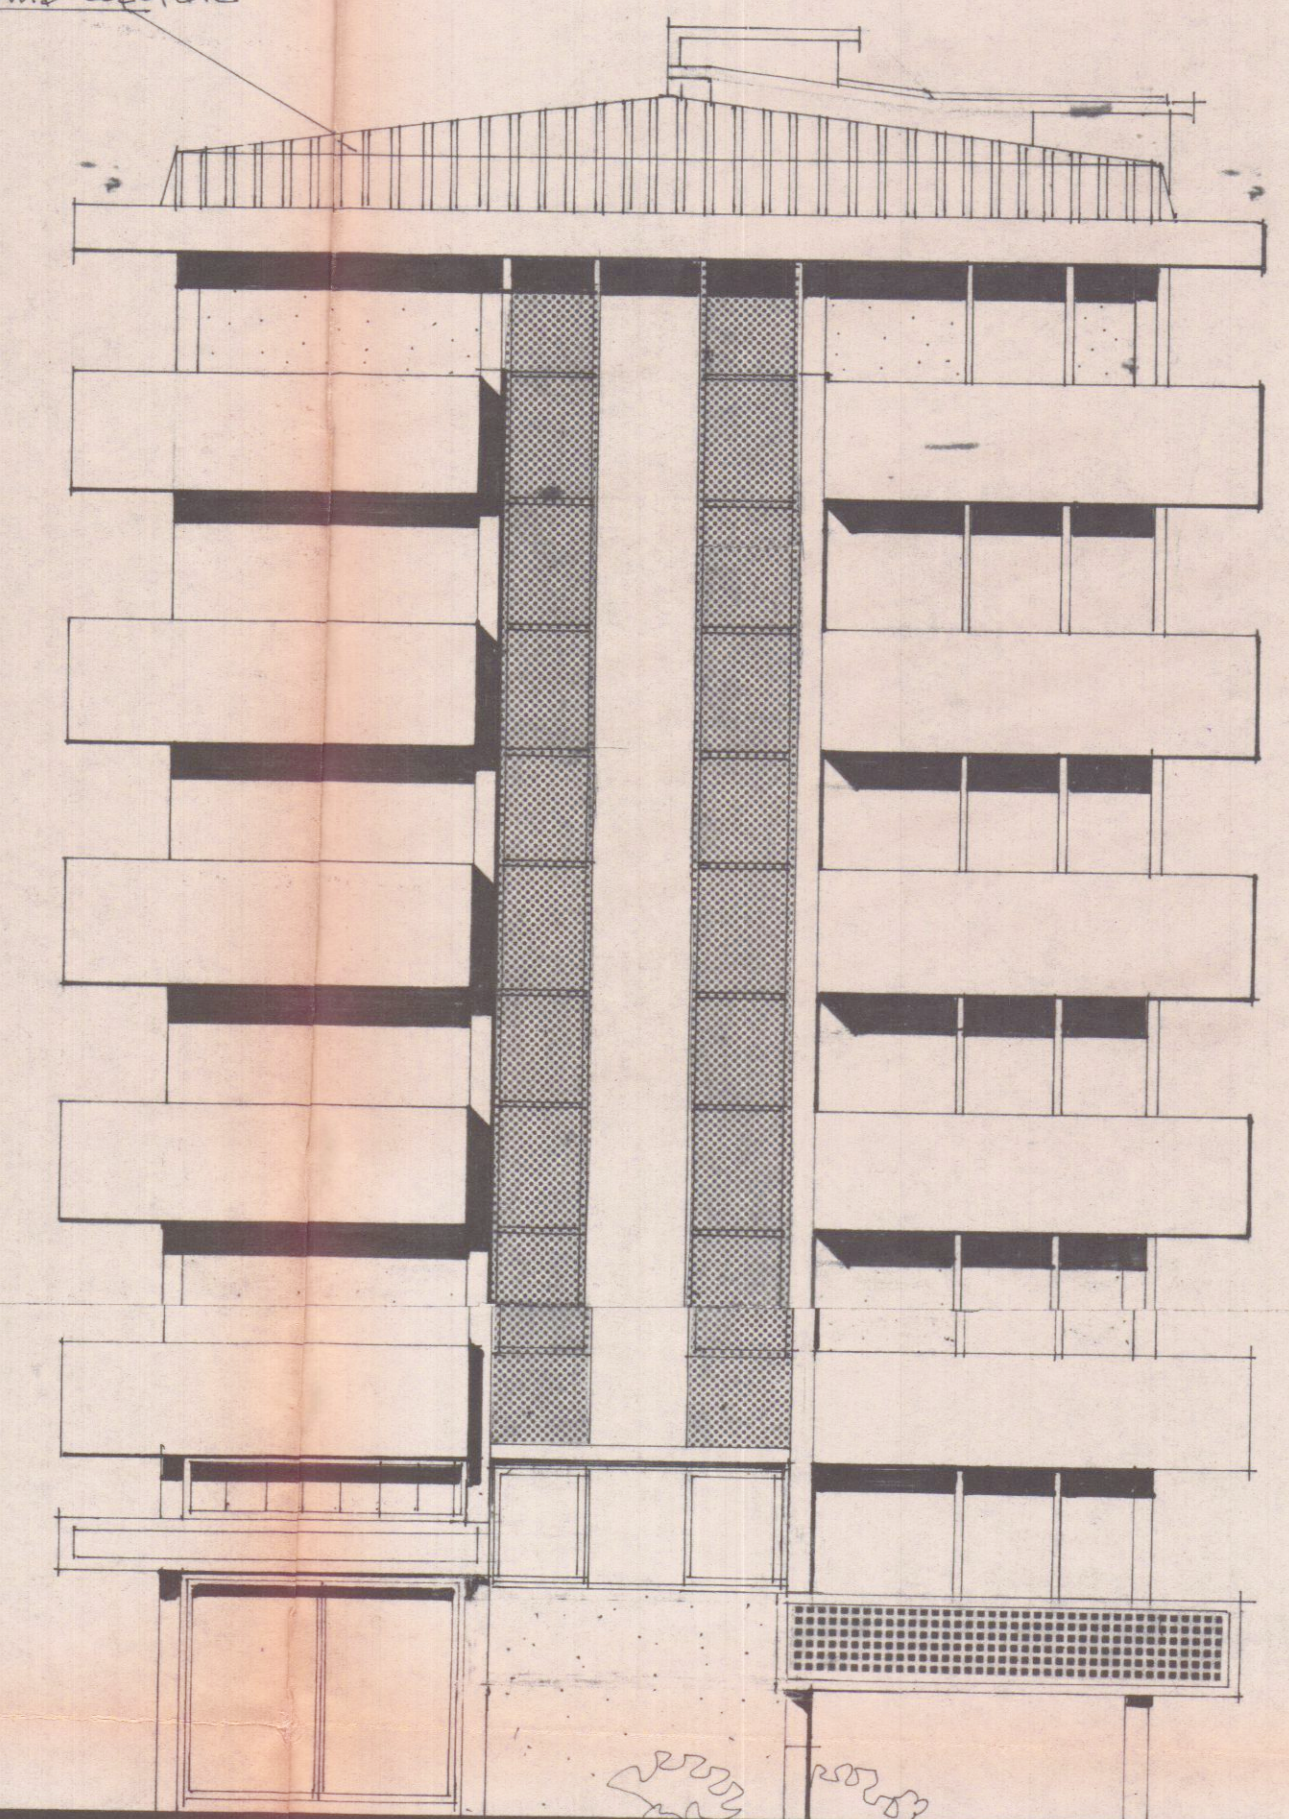

PROSPETTO EST