


stato di fatto

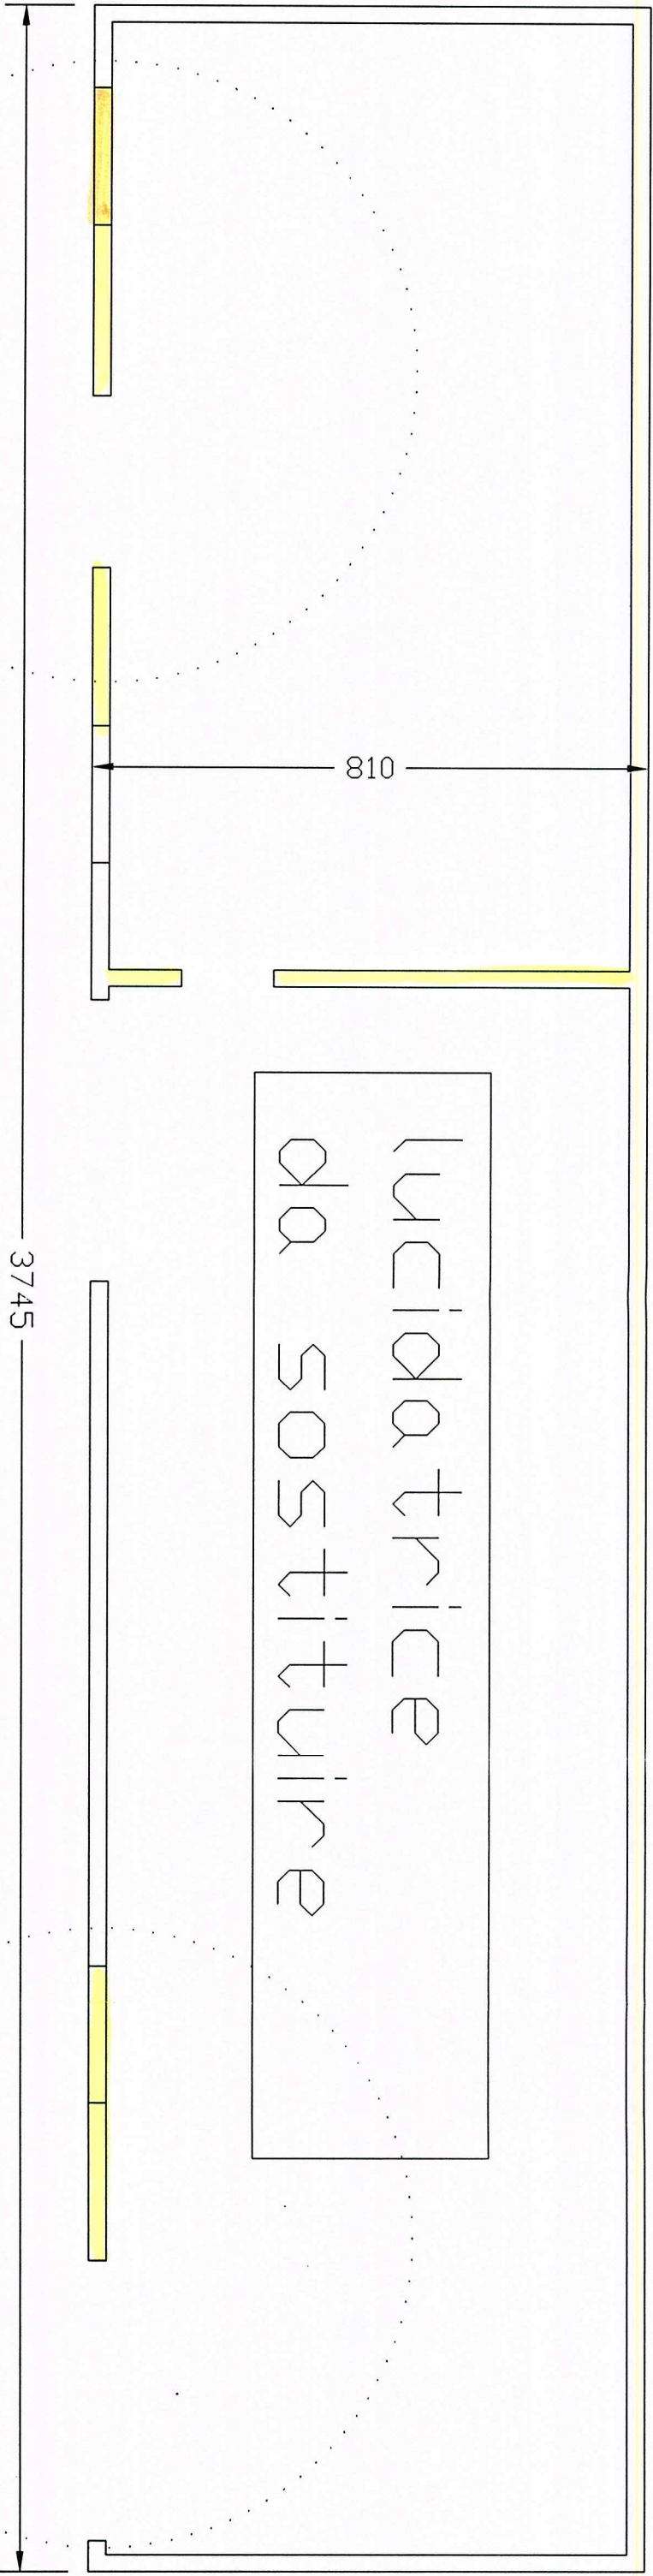

Prospetto:
particolare 1


Prospetto:
particolare 2

lucida trice
da sostituire


S.M.C. snc
Via Melara 23
54033 Pontecimato Carrara

Stabilimento di
Lavorazione Lapidari
LUCIDATRICE
F 54 M 145

Robbello

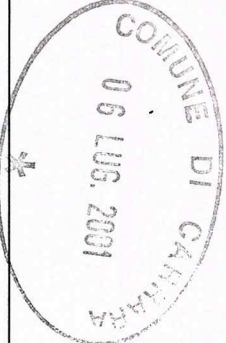


FILE:	pa/DIA/SNC/LUCIDATRICE RI
REV:	
TAVOLA:	pianta
SCALA:	1:100

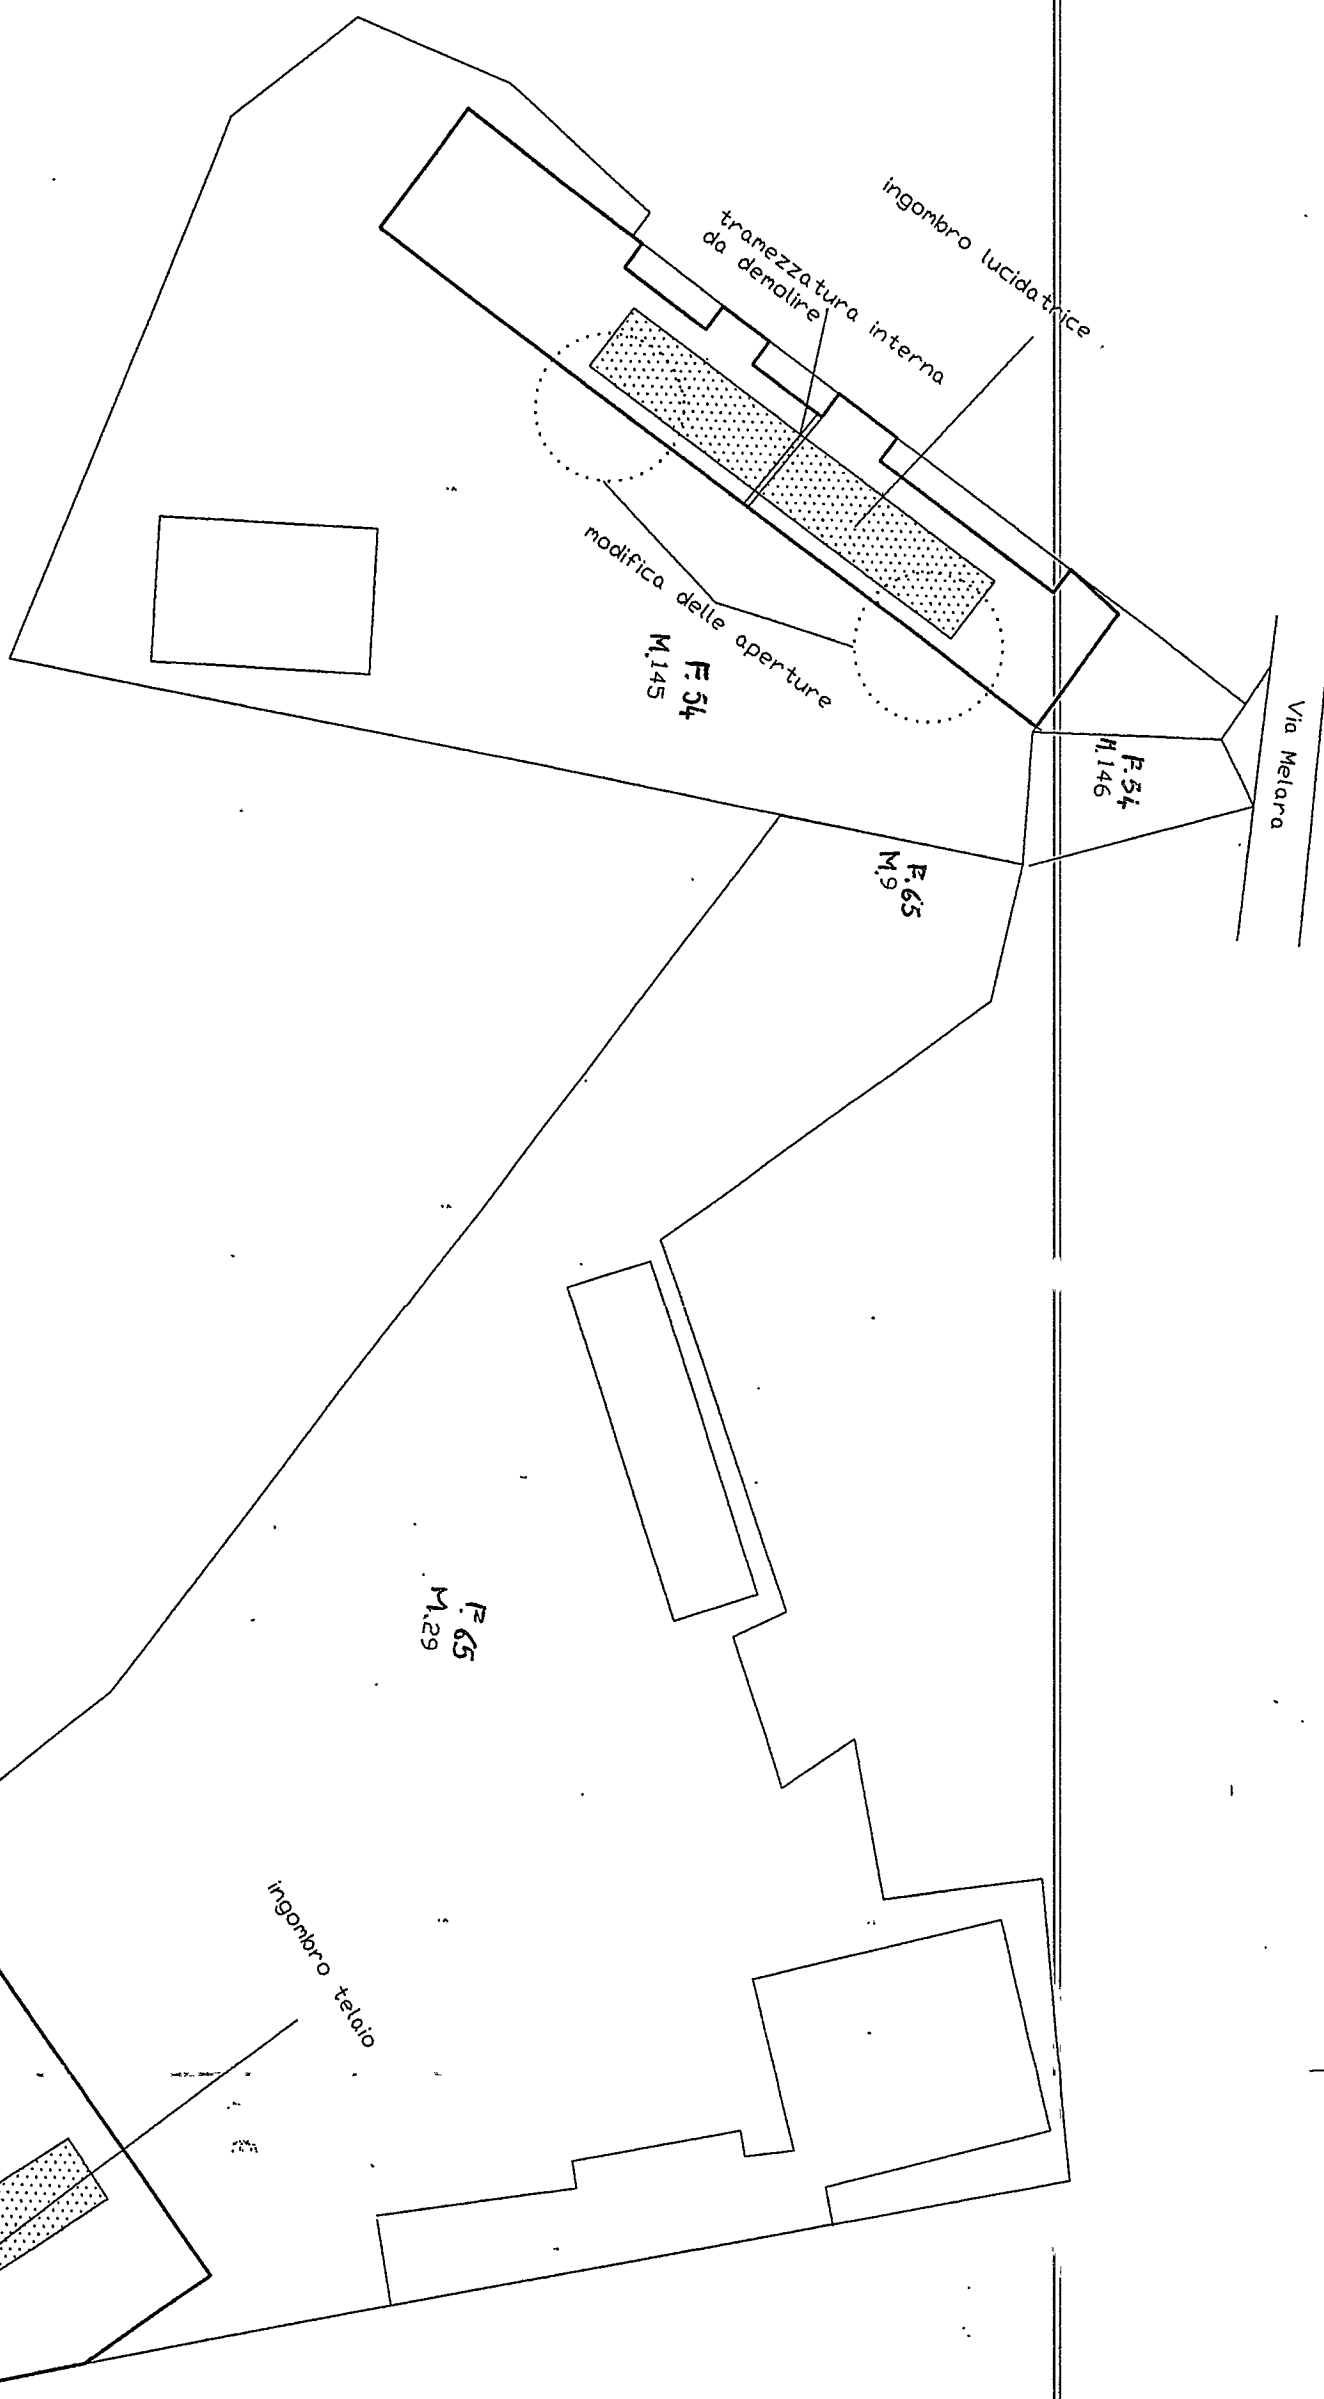

COMUNE DI CARRARA
06 LUG. 2001
S.M.C.

DITTA:
S.M.C.
VIA MELARA 23
54033 PONTECIMATO CARRARA

stato di progetto

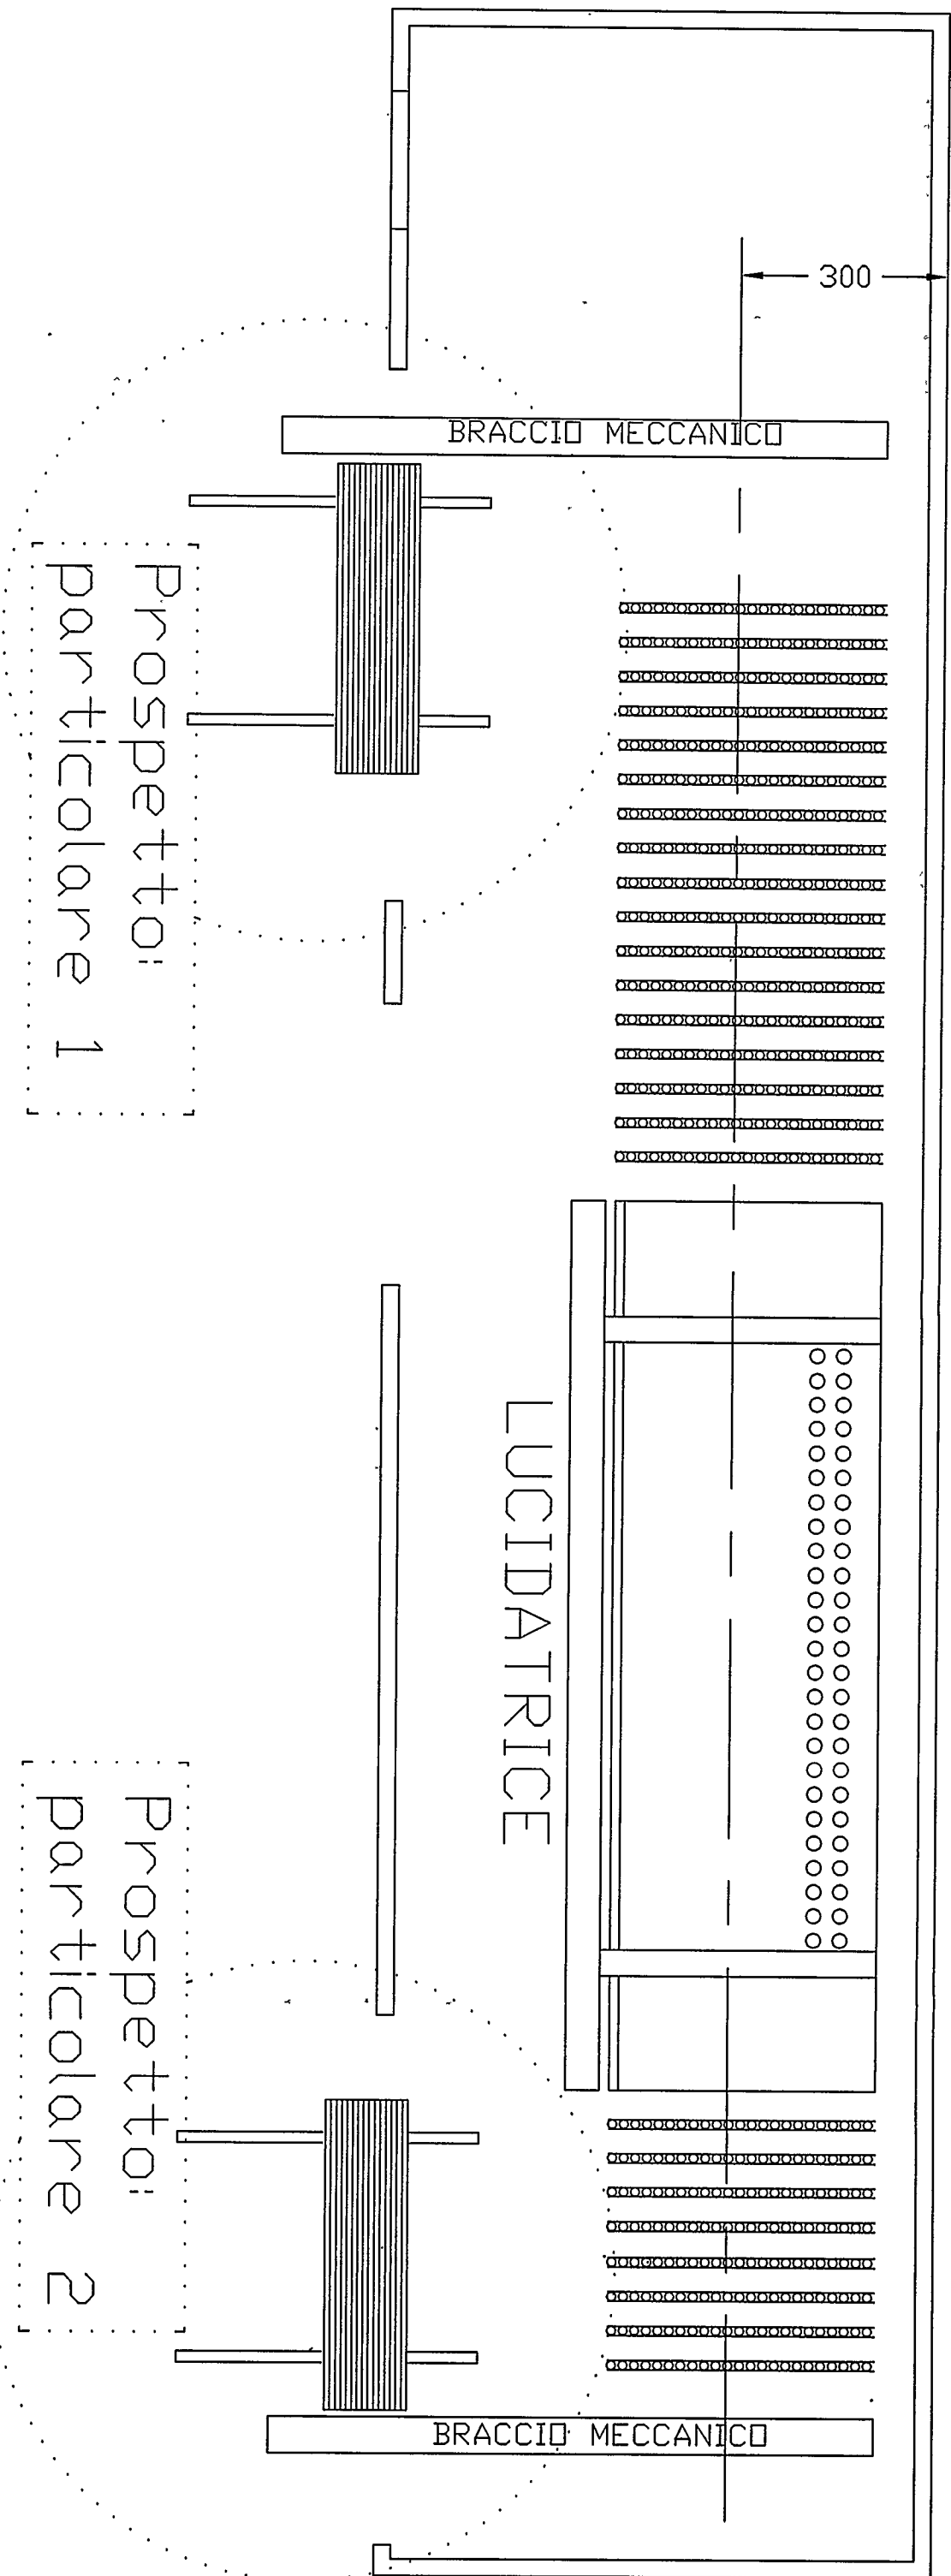

Paolo Belli A50
S.M.C. snc
Via Melara 23
54033 Pontecimato Carrara

Stabilimento di
Lavorazione Lapidari
LUCIDATRICE
F 54 M 145

FILE: **COMUNE DI CARRARA**
06 LUG. 2001
pa/DIA/SNC/LUCIDATRICE RI *

REV:	
TAVOLA:	pianta
SCALA:	1:100

CONMITTENTE

S.M.C. SNC
Sede Legale: Via Melara 23
54033 Pontecimato Carrara

DATA

02/07/2001

PROGETTAZIONE

OGGETTO

Stabilimento di Lavorazione Lapidei
Carrara, Via Melara 23
F. 65 mapp. 29

TITOLO

FONDAZIONI PER TELAIO DA MARMO

FILE

PROVA/SCHEMI RI

REV.


TAVOLA

SEZIONE

SCALA


1:100

Paolo Belli

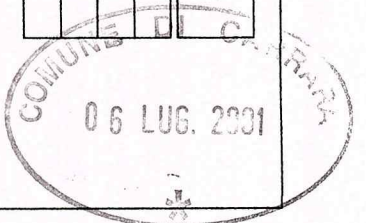


Portellone di ingresso

modifica: inserimento profilati in acciaio

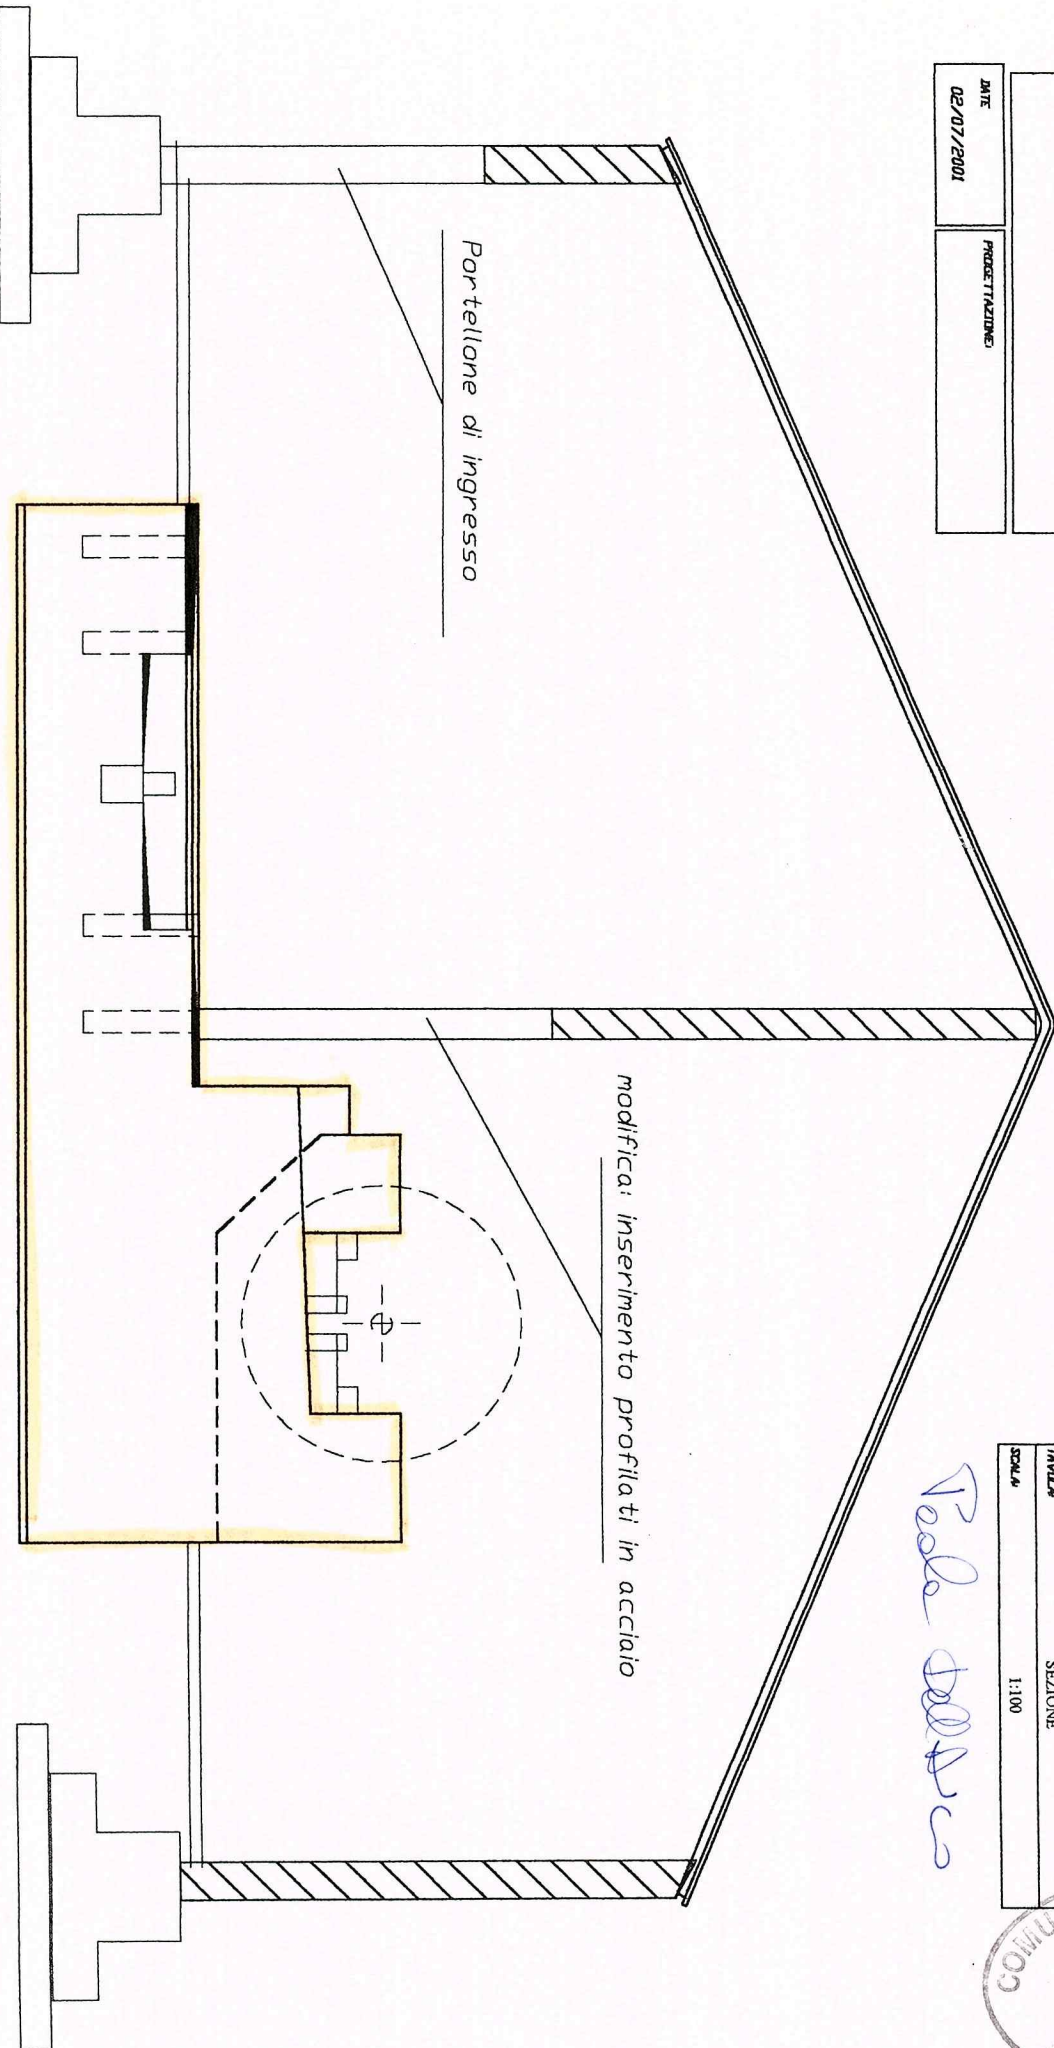

Prospetto:
particolare 1

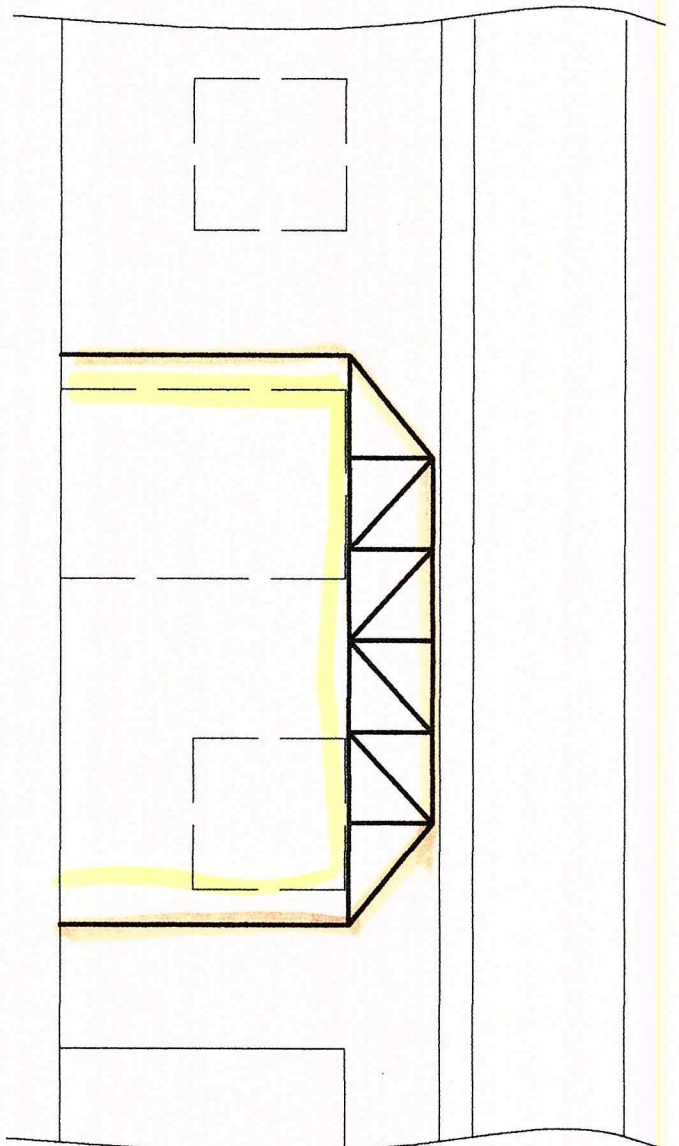


APERTURA ESISTENTE

APERTURA DI PROGETTO

SCALA 1:100

Paolo Della Porta

Prospetto:
particolare 1

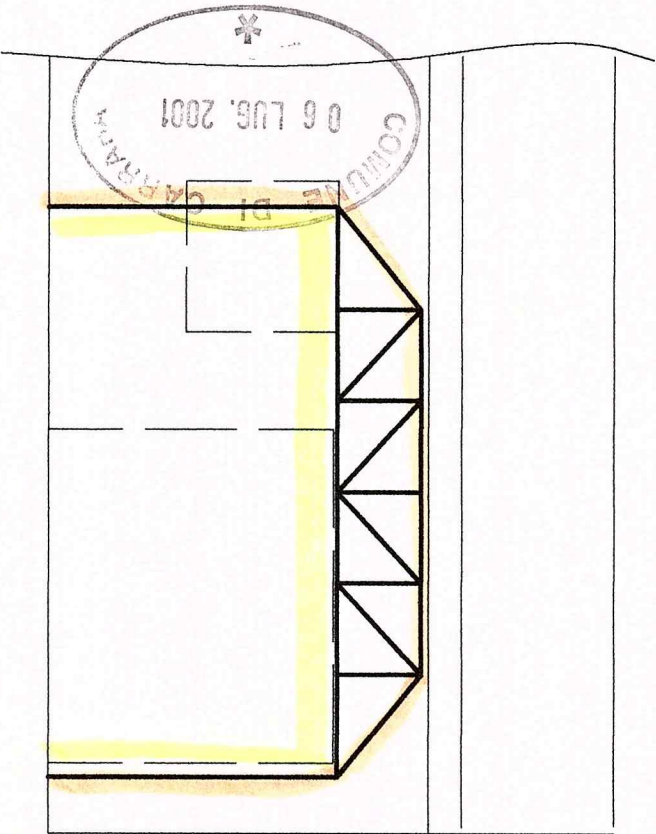

STATO SOVRAPPONTO

S.M.C. snc
Via Melara 23
54033 Pontecimato Carrara

Reale Sella Asco



COMITENTE
S.M.C. snc
Sede Legale: Via Melara 23
54033 Pontecimato Carrara


DIRETTO
Stabilimento di Lavorazione Lapidari
Carrara, Via Melara 23
F. 65 mapp. 29

DATA
02/07/2001

PROGETTAZIONE

TITOLO	
FONDAZIONI PER TELAIO DA MARMO	
FILE	PROJECTIONS/RELI
RELA	
TAVOLA	pianta
SCALA	1:100

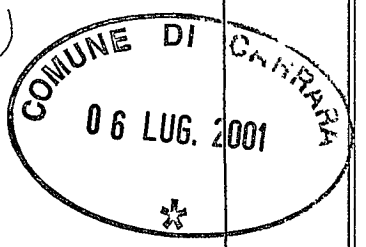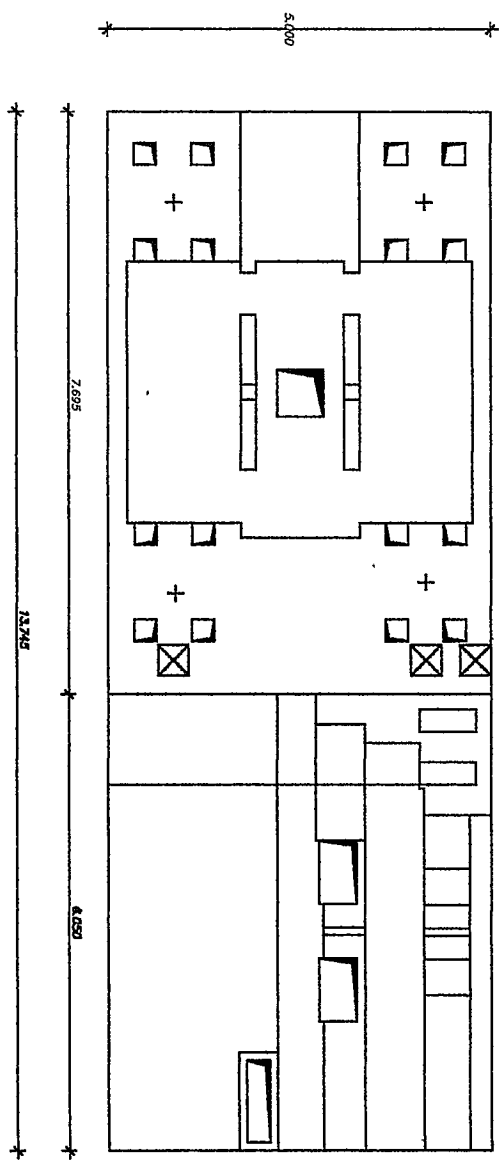

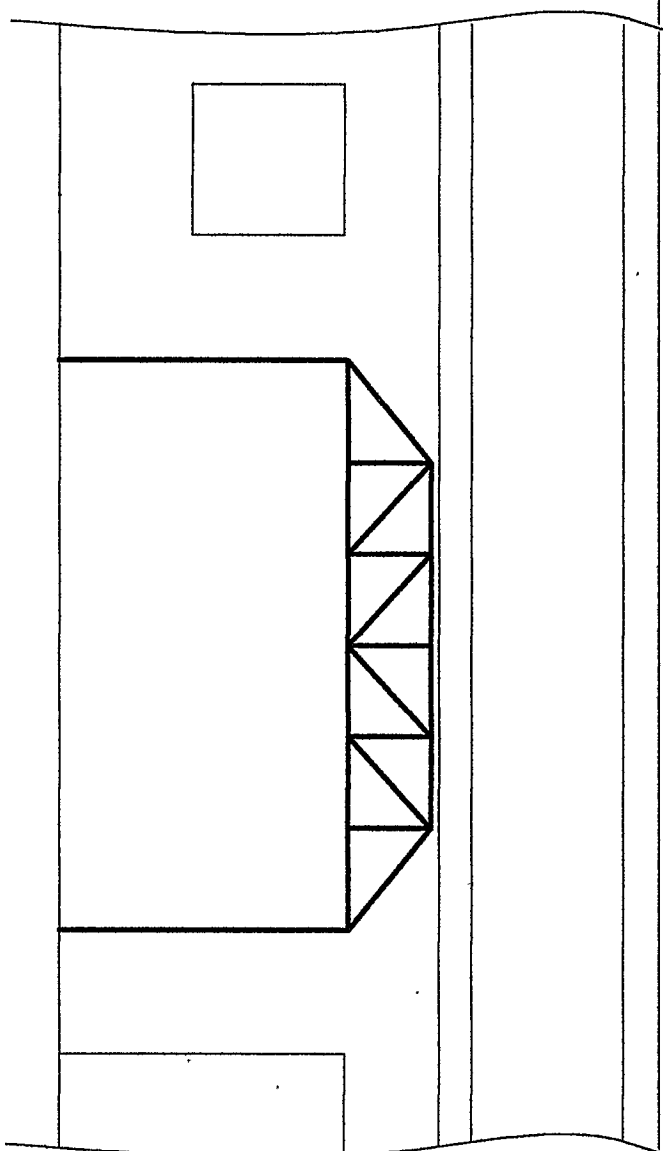

Prospetto:
particolare 1

Paola Della



STATO DI PROGETTO
prospetti

S.M.C. snc


Via Melara 23

54033 Pontecimato Carrara


Prospetto:
particolare 2

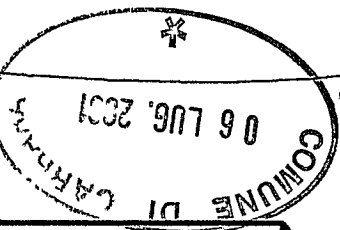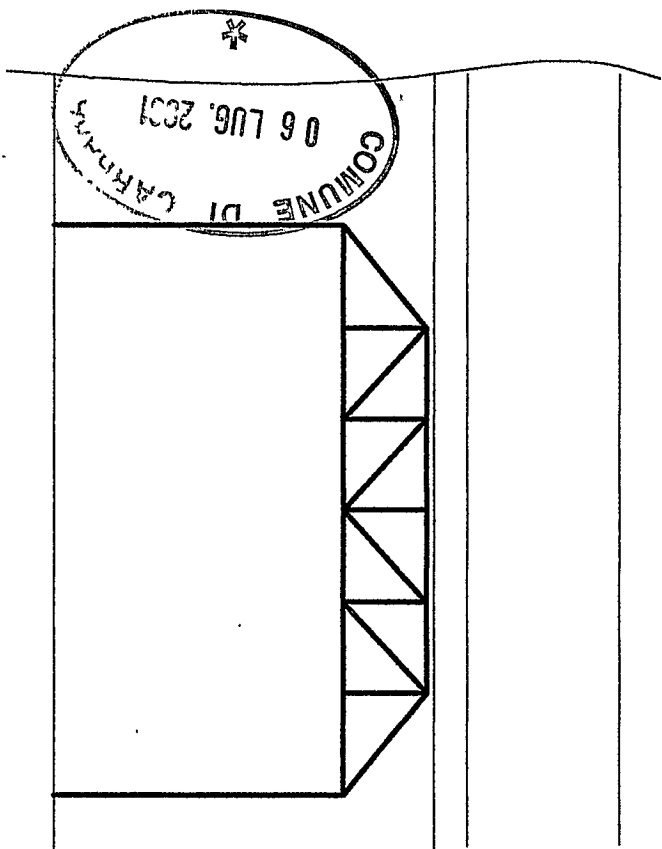

Prospetto:
particolare 2

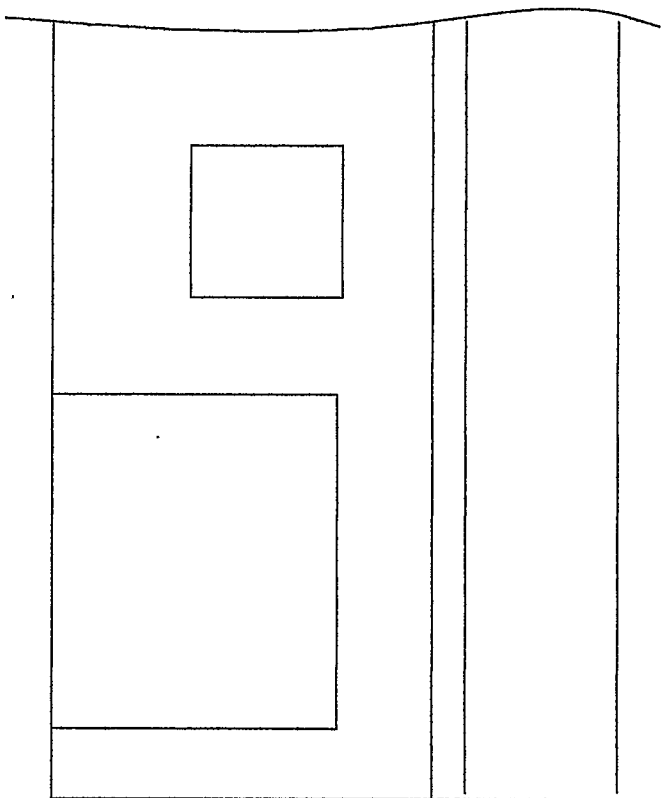

Paolo Della Valle

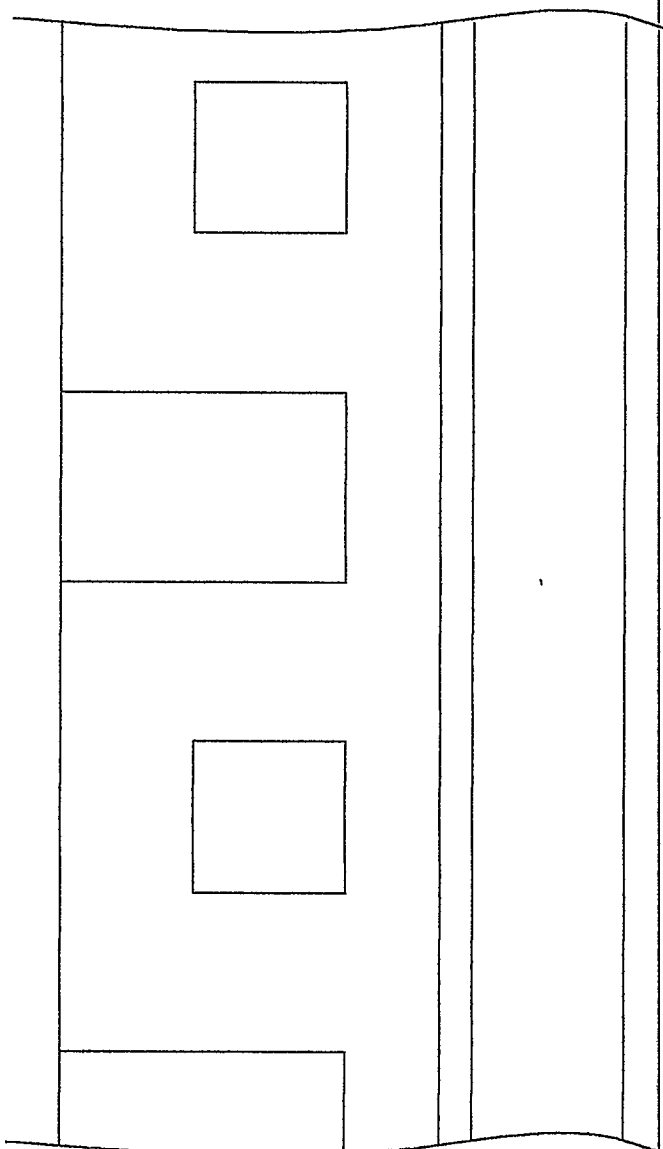

Prospetto:
particolare 1



STATO DI FATTO prospetti	S.M.C. snc Via Melara 23 54033 Pontecimato Carrara
------------------------------------	---