

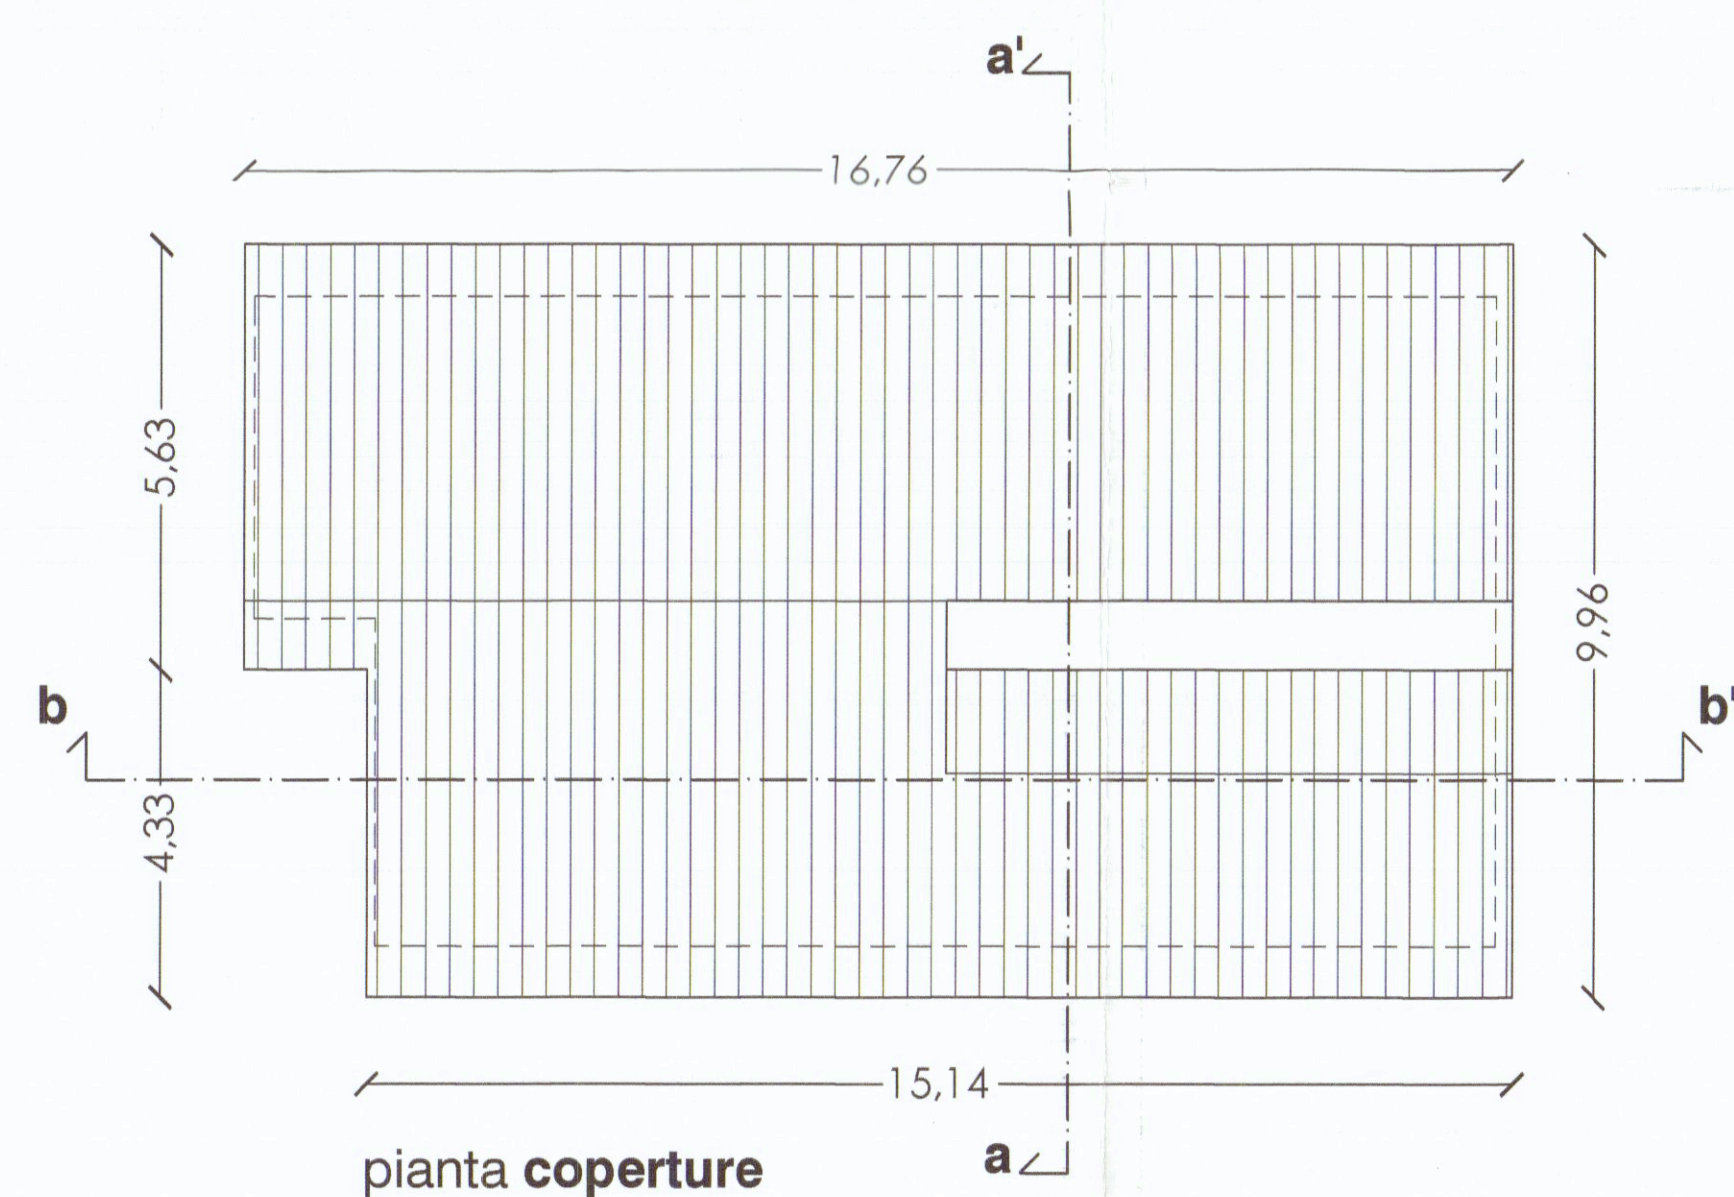
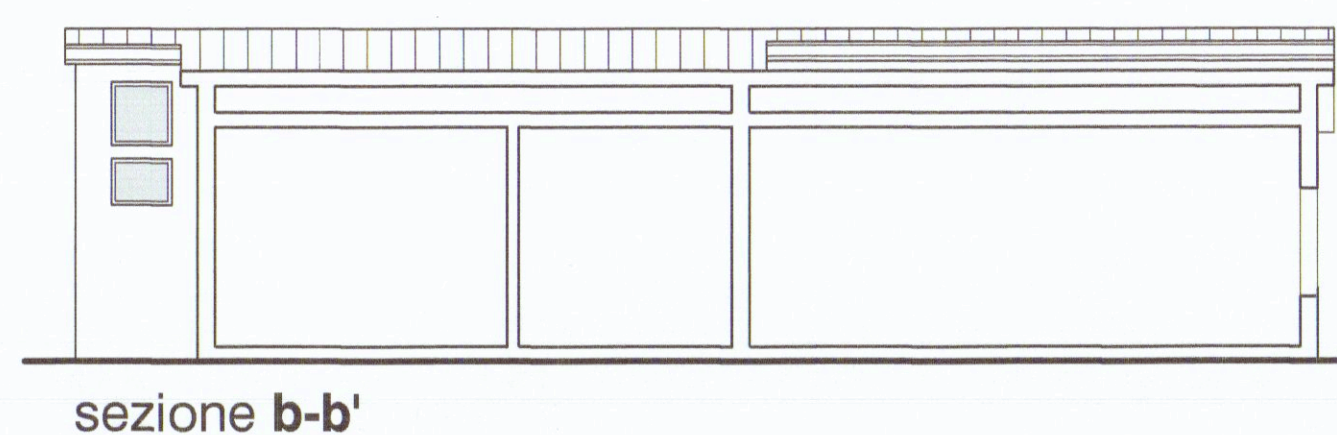
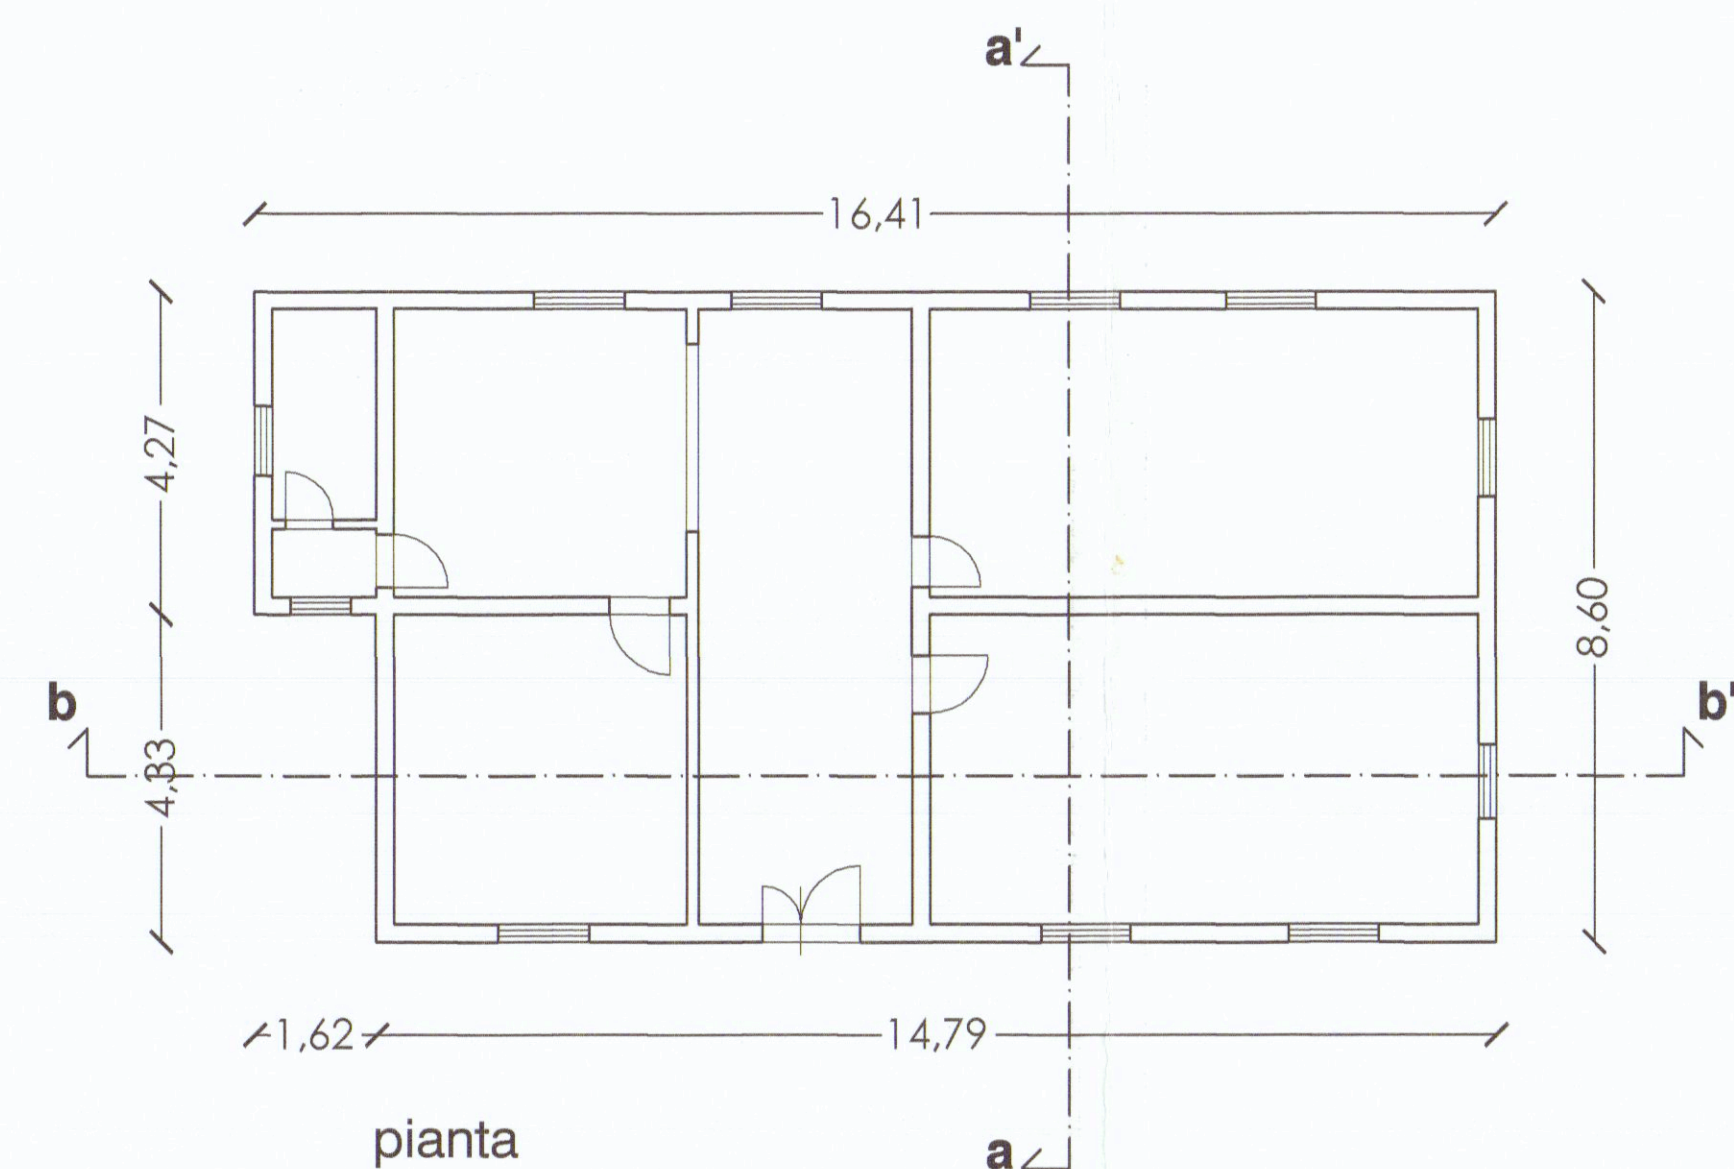


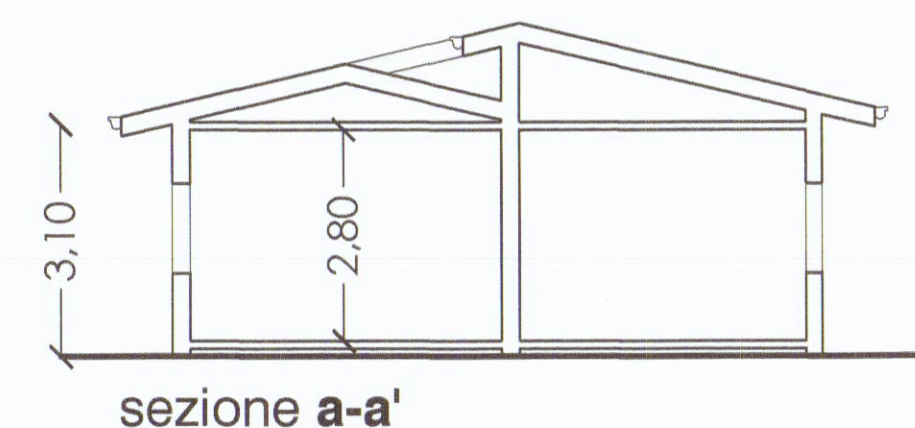

COMUNE DI CARRARA

PROGETTO DI DEMOLIZIONE DI OPIFICIO AD USO INDUSTRIALE E COSTRUZIONE DI EDIFICIO AD USO ESPOSITIVO-COMMERCIALE

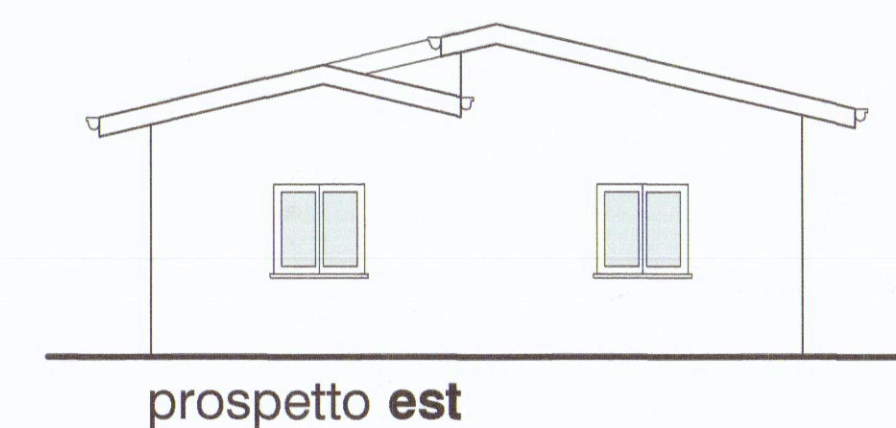

committente

Marmi ZACC srl
Viale Zaccagna 47
54036 Marina di Carrara

progettista

Architetto
VENTURI
Sara
Dott. Arch. Sara Venturi

collaboratori

Dott. Arch. Claudia B. Bienaimé
Dott. Daniele Gottardini

consulenze

progetto impianto elettrico: Studio Tecnico Periti Industriali di Plaiano R., Spada S.
geologo: dott. geol. Borghini Gabriele
progetto impatto acustico: Donadel Sando
progetto rischio idraulico: dott. geol. Niccoli Luca




descrizione
tavola stato di fatto 1:100
oggetto
prospetti, piante, sezioni

tavola

3A

data: gennaio 2007

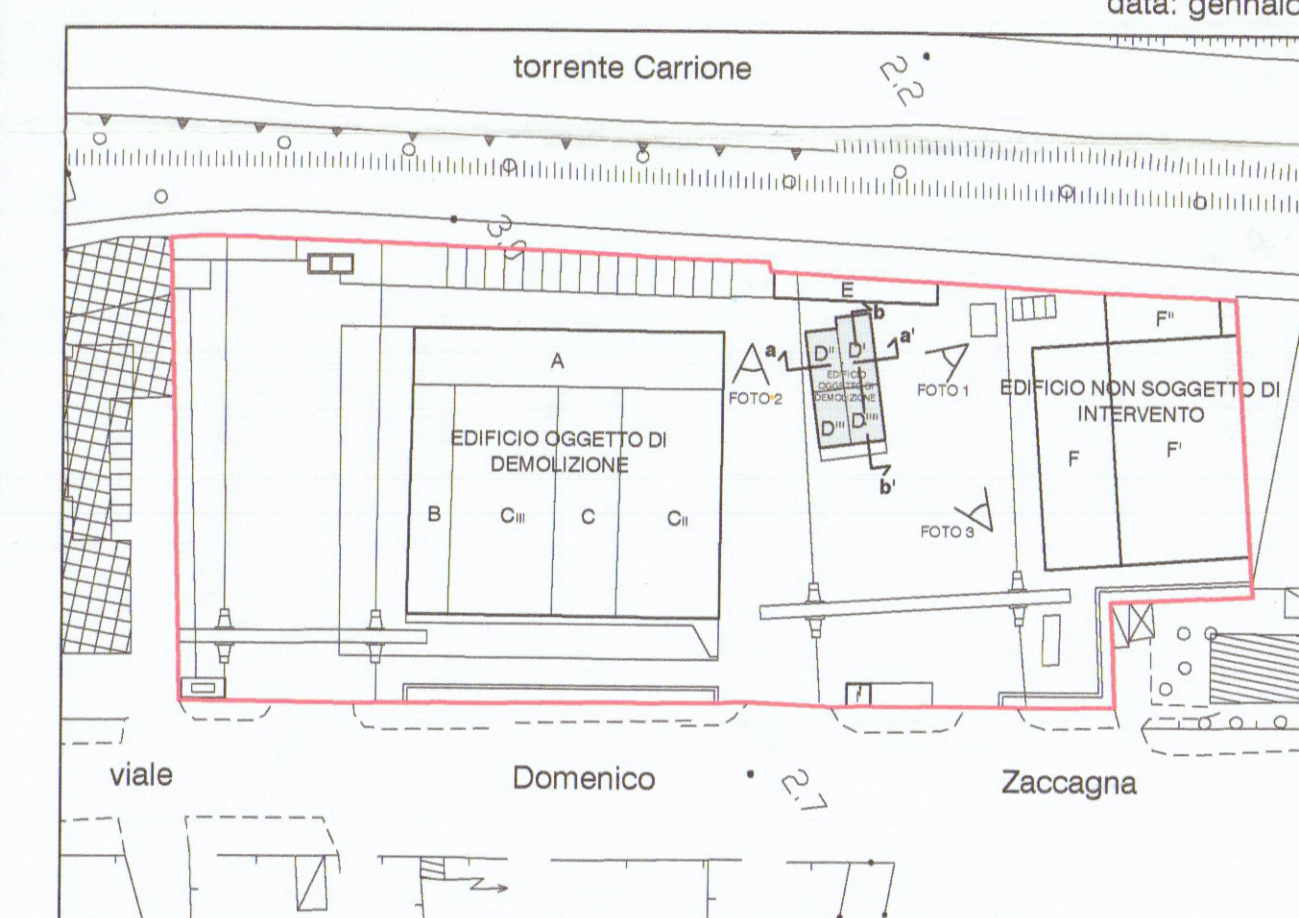

Planimetria dello stato di fatto 1:1000

SUPERFICI E VOLUMI

EDIFICIO	SUPERFICIE (mq)	ALTEZZA (mt)	VOLUME (mc)
A	314,70	6,20	1951,13
B	180,88	3,55	642,12
C'	222,53	6,00	1335,17
C''	420,74	4,10	1725,02
C'''	420,74	4,10	1725,02
TOTALE	1559,59		
D'	40,95	3,10	126,94
D''	34,85	3,10	108,03
D'''	35,10	3,10	108,81
D'''	33,31	3,10	103,26
TOTALE	144,21		
TOTALE	1703,80		