

DITTA
COMMITTENTE

GIULIANI DESIDERIO

OGGETTO: PROGETTO PER LA RISTRUTTURAZIONE DI
FABBRICATO IN MARINA DI CARRARA VIA
ARGINE DESTRO DEL CARRIONE

ESISTENTE

PLANIMETRIE - DATI ESISTENTE


TAV. 3

MAPPA N. 650-65-9192-140

Elaborato allegato alla Segreteria presentata
ai sensi della Legge n. 64/1974 - L.R. n. 88/1982
e Legge n. 1086/1970 - Pratica S. n. 306

Elaborato allegato alla Segreteria presentata
ai sensi della Legge n. 64/1974 - L.R. n. 88/1982
e Legge n. 1086/1970 - Pratica S. n. 306

ESTRATTO CONFORME AL MASSIMAPPA 154451888

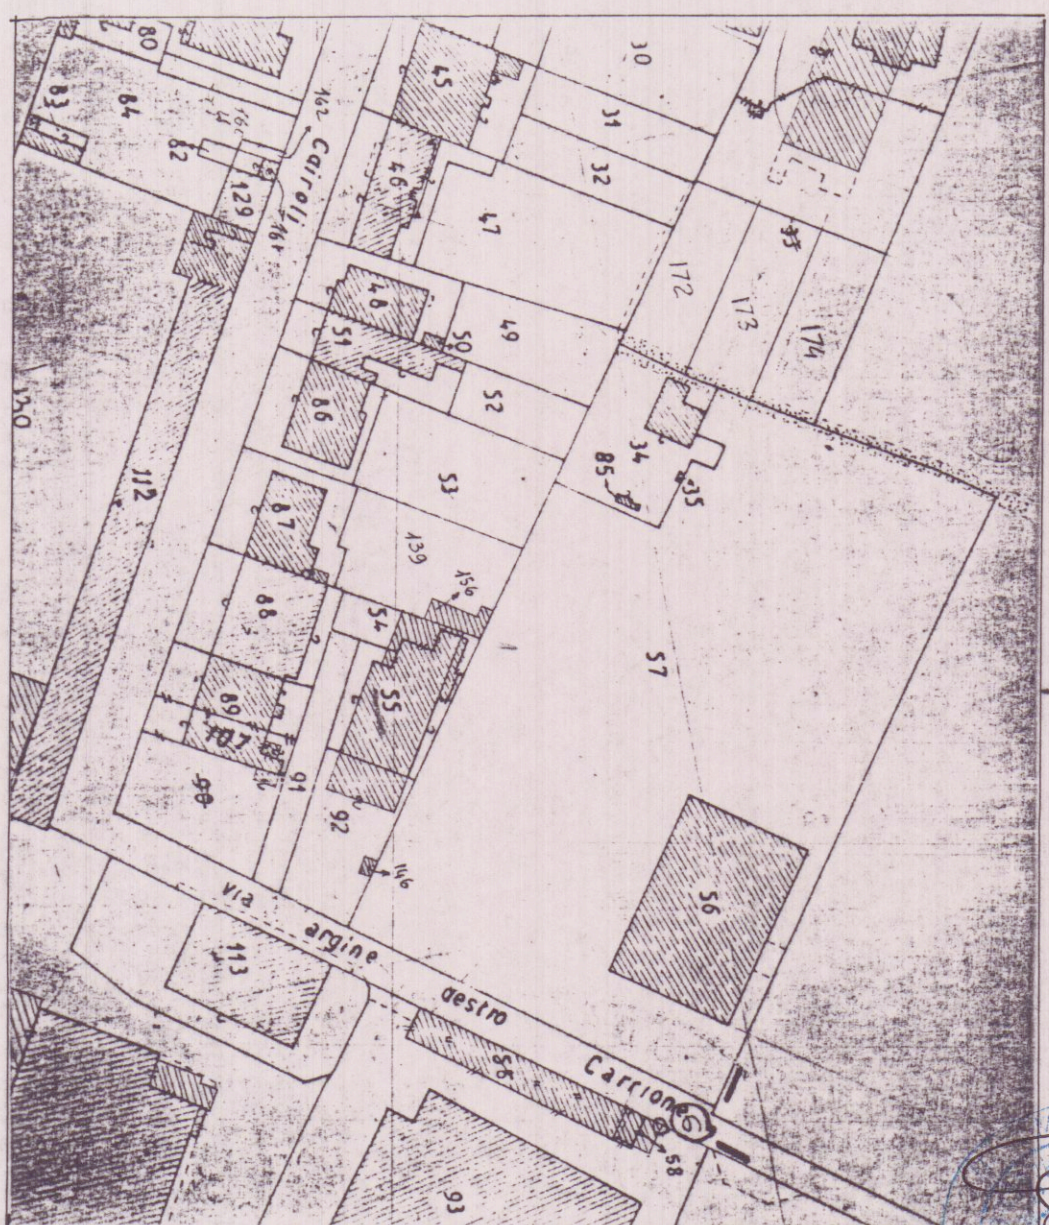

AL FABBRICATO ESISTENTE

ALTRA PROPRIETA'



ALTRA PROPRIETA'

LINEE DI PROPRIETA'


VIA ARGINE DESTRO DEL CARRIONE

PERMUTAZIONE CONVENIENZA


FABBRICATO DI CIVILE ABITAZIONE

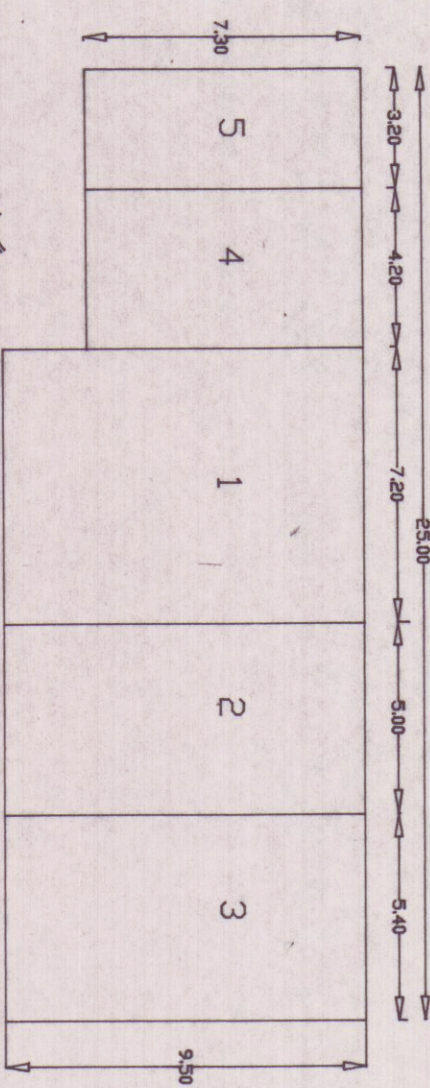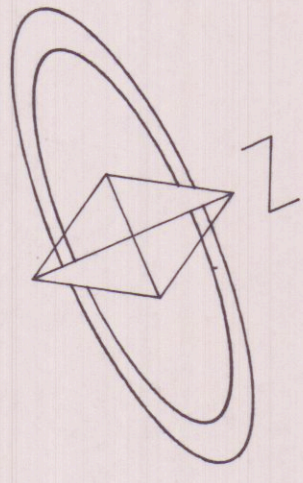


PIANO TERRENO

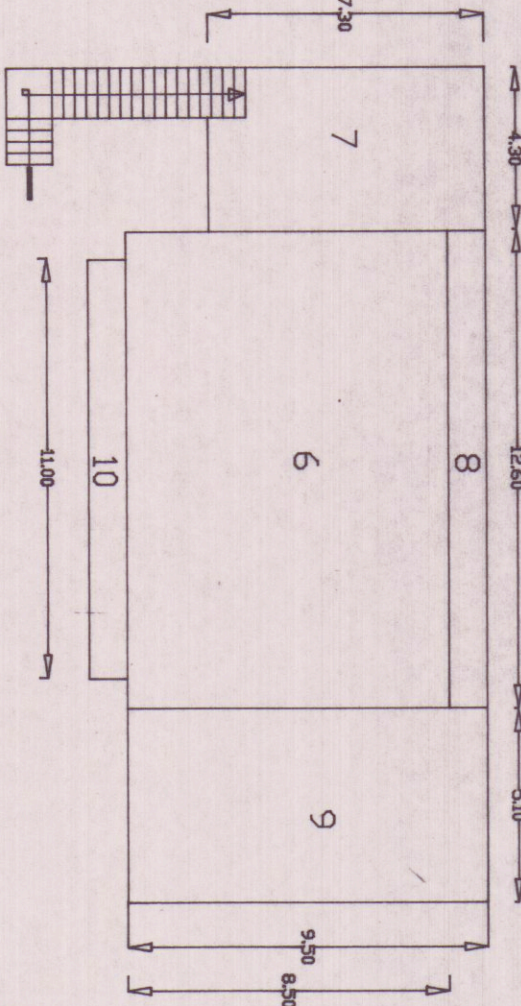

PIANO PRIMO

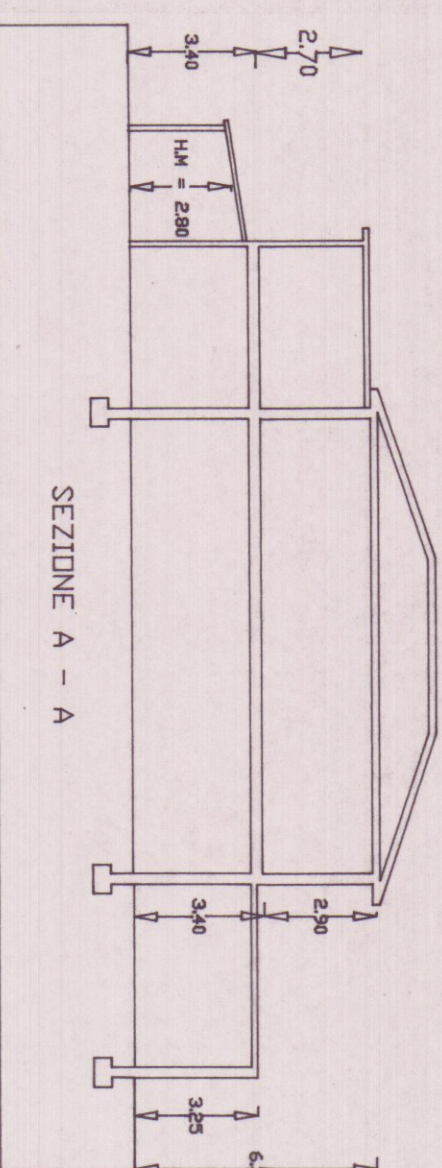

SEZIONE A - A

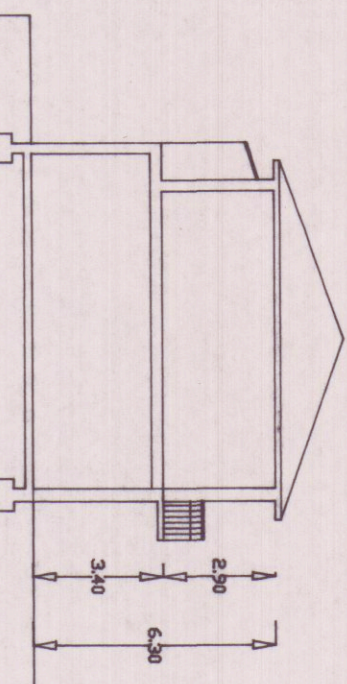

SEZIONE B - B

GRAFICI IN SCALA 1/200

SUPERFICI E VOLUMI ESISTENTI

PIANO TERRENO

1- 7.20x9.50=68.40	x 3.40 = 232.60	abito.
2- 5.00x9.50=47.50	x 3.40 = 161.50	mag.
3- 5.40x9.50=51.30	x 3.25 = 166.80	auto
4- 4.20x7.30=30.66	x 3.40 = 104.40	cant.
5- 3.20x7.30=23.36	x 2.80 = 65.50	cant.

S.L. = 221.22 V. = 730.80

PIANO PRIMO

6- 8.50x12.60=107.10	x 2.90 = 310.59	abito.
7- 7.30x4.30=31.39	x 2.70 = 84.75	portic.
8- 12.60x1.00=12.60		terra.
9- 5.10x9.50=48.45		terra.
10- 11.00x1.00=11.00		terraz.

S.L. = 210.54 V. = 395.34

VOLUME COMPLESSIVO 4126.15 MC.