

COMUNE DI CARRARA
MARINA DI CARRARA
VIA COVETTA

APPROVATO

Spazio di
rispetto scuola

Enry Rinaldi

Sez. "A" - F. 75 - Map. 7682 - 9180




Approvato dal Sindaco alle condizioni
indicate nel permesso di costruzione
N° 1029 del 17-8-1972
L'ING. CAPO




STUDIO TECNICO PROFESSIONALE GEOMETRI F. NARDINI - GP. TONINI		Progettista Geometri F. Nardini - G.P. Tonini	
PROPRIETARIO PALLIANI GIULIANA		Direttore lavori	
LAVORO AMPLIAMENTO		Proprietario	
TAVOLA	PIANTE	PROSPETTI	
Detal 8 LUG. 1972	Scale 1.100	n° d'ordine	Riferim.
		Tav. N°	Schede
		U	145


STATO ATTUALE

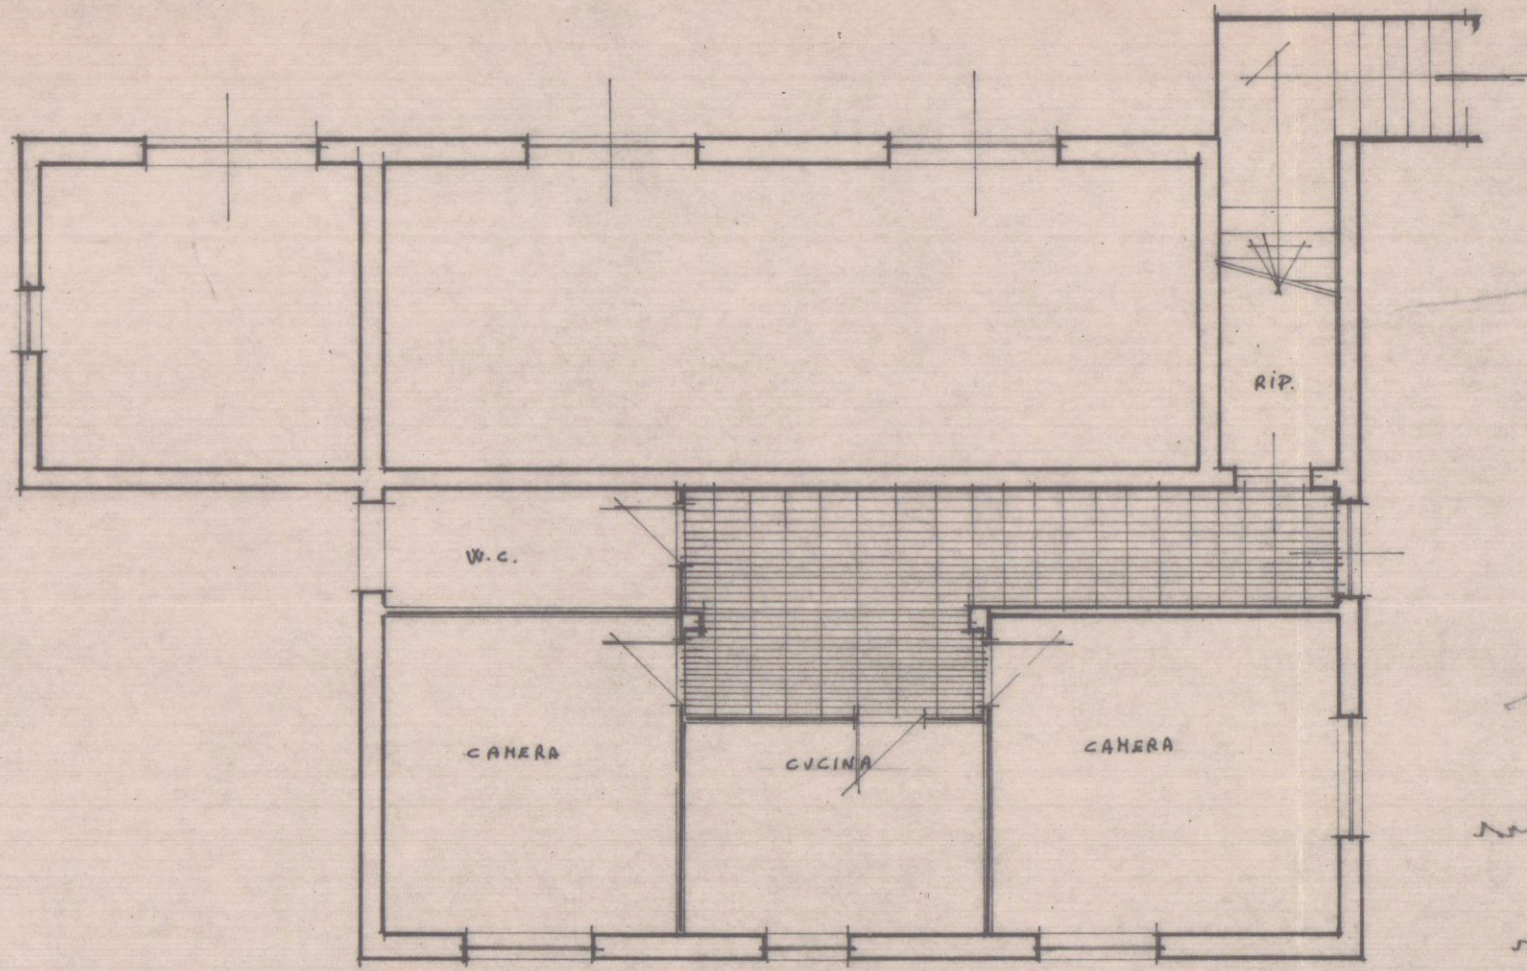

PIANO TERRA

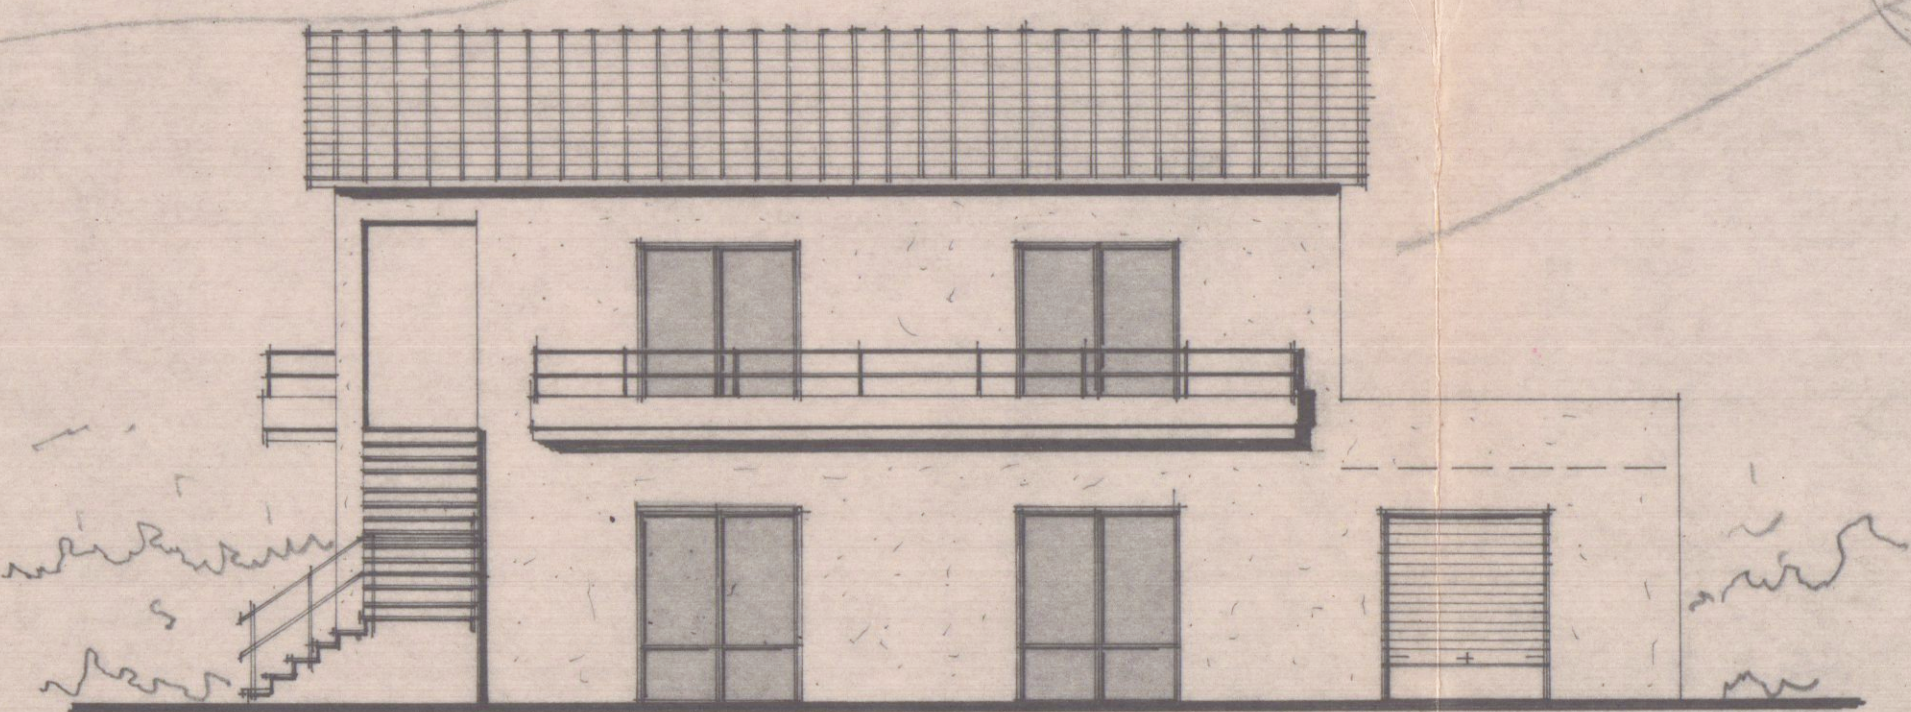


PROSPETTO NORD

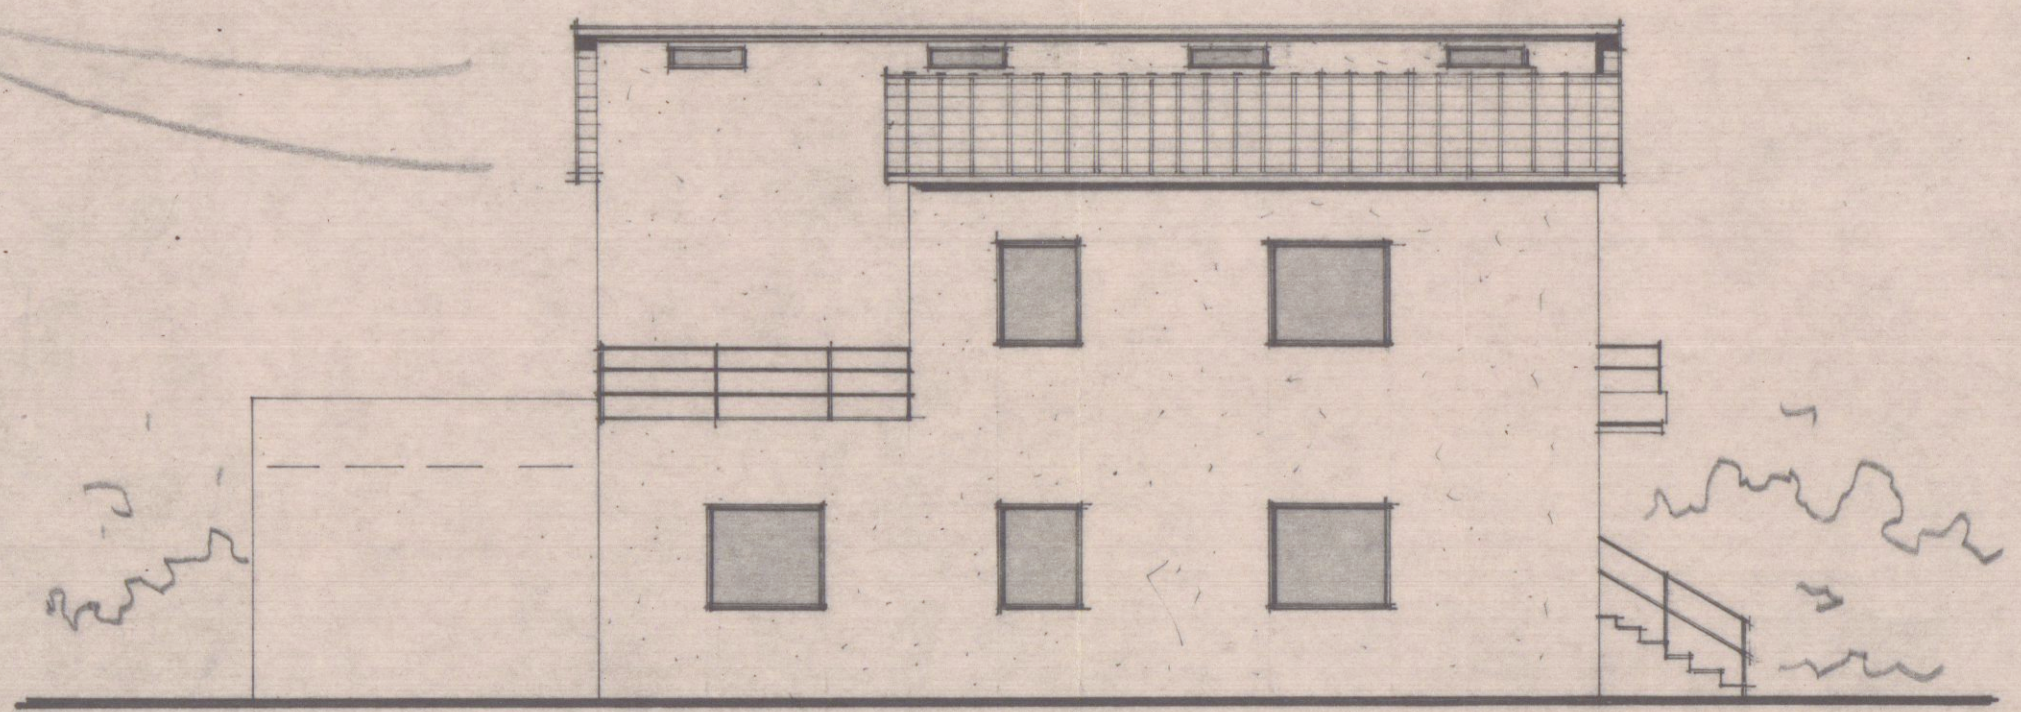


PROSPETTO SUD


MODIFICA

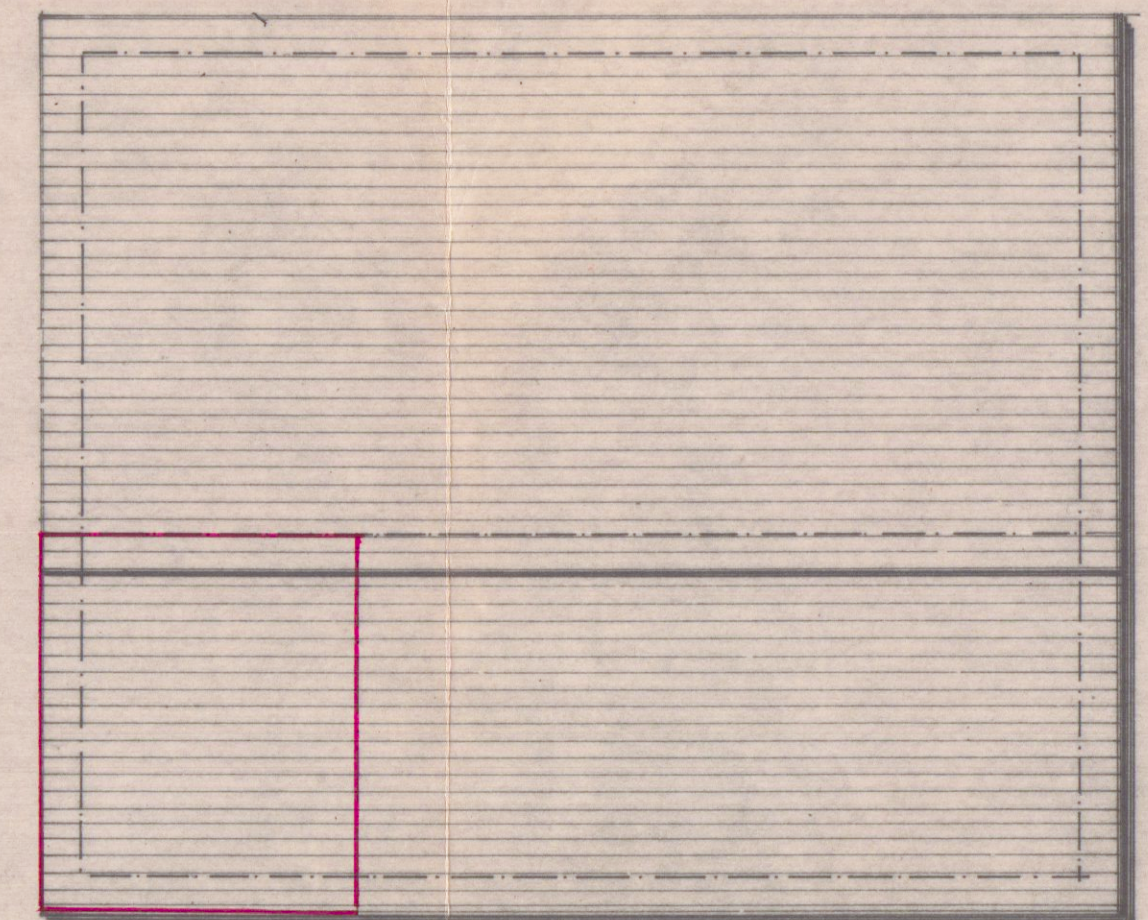

COPERTURA

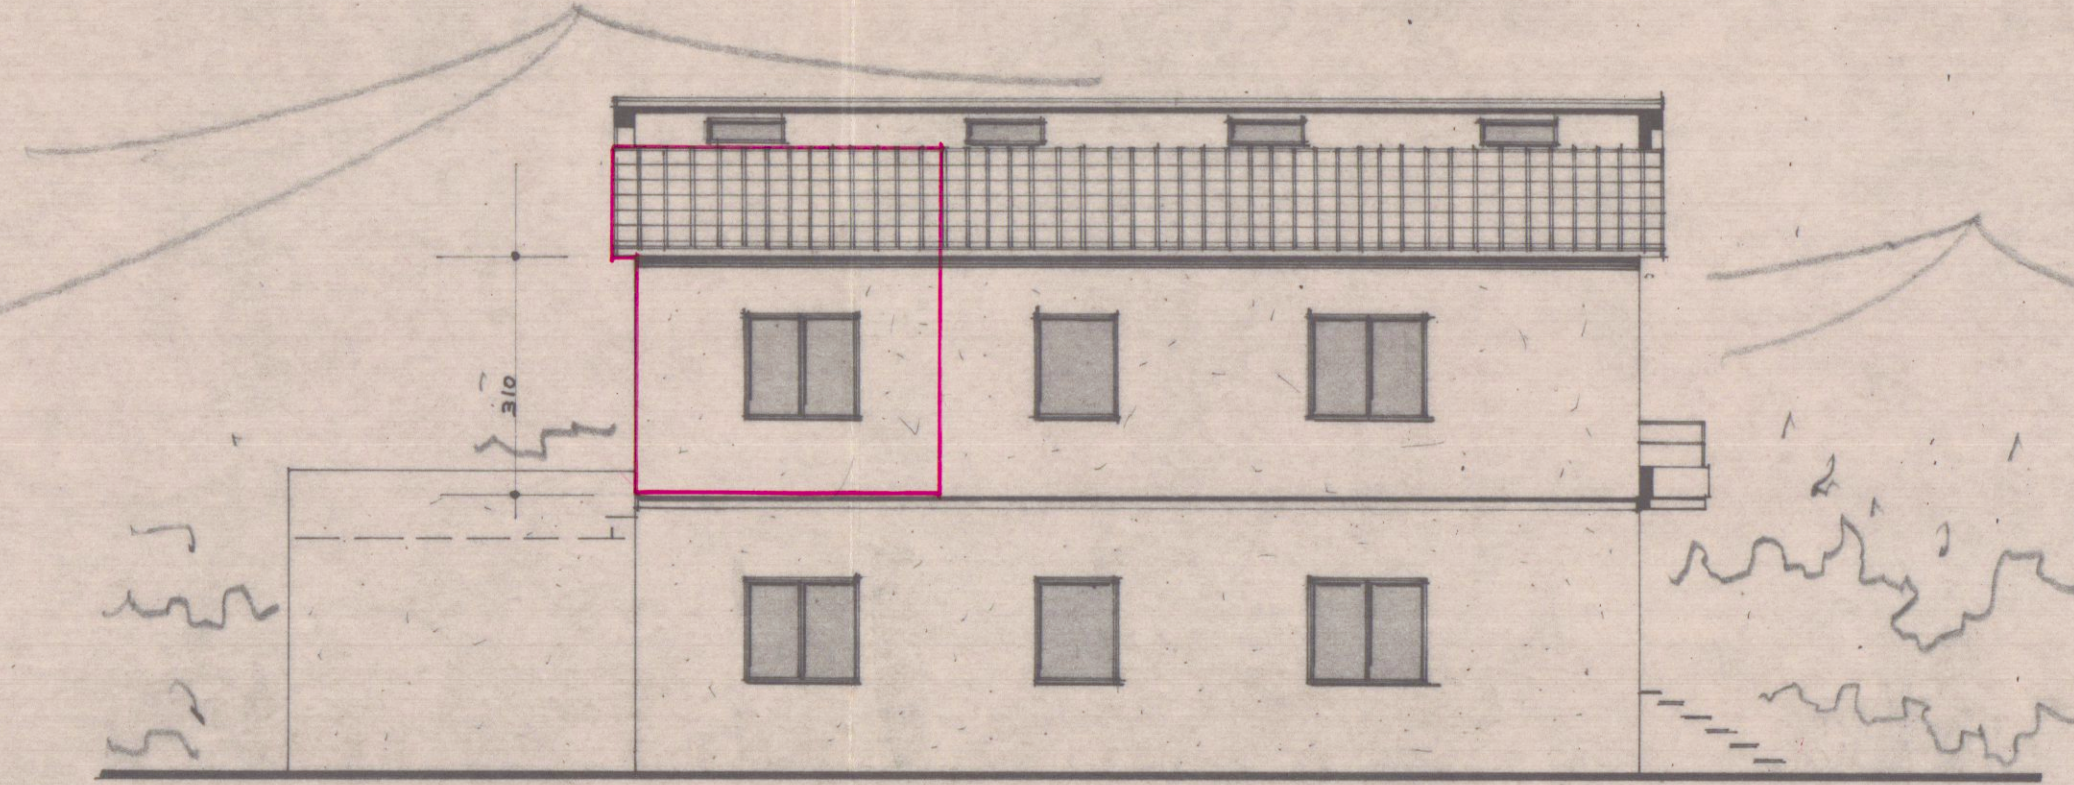


PROSPETTO SUD

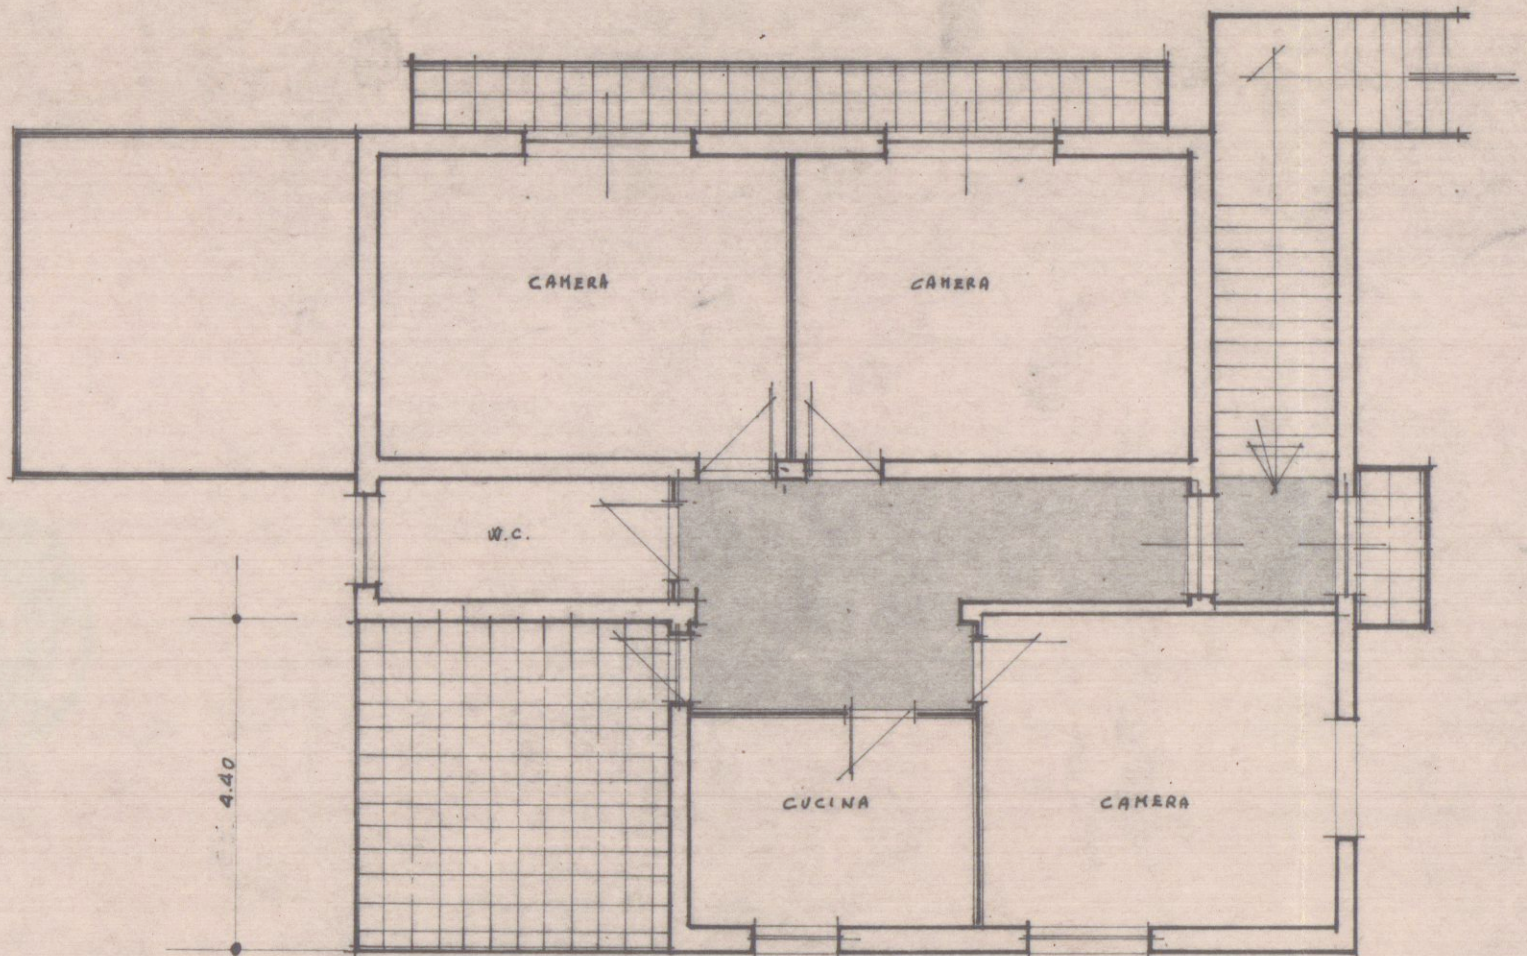


PRIMO PIANO




PROSPETTO EST

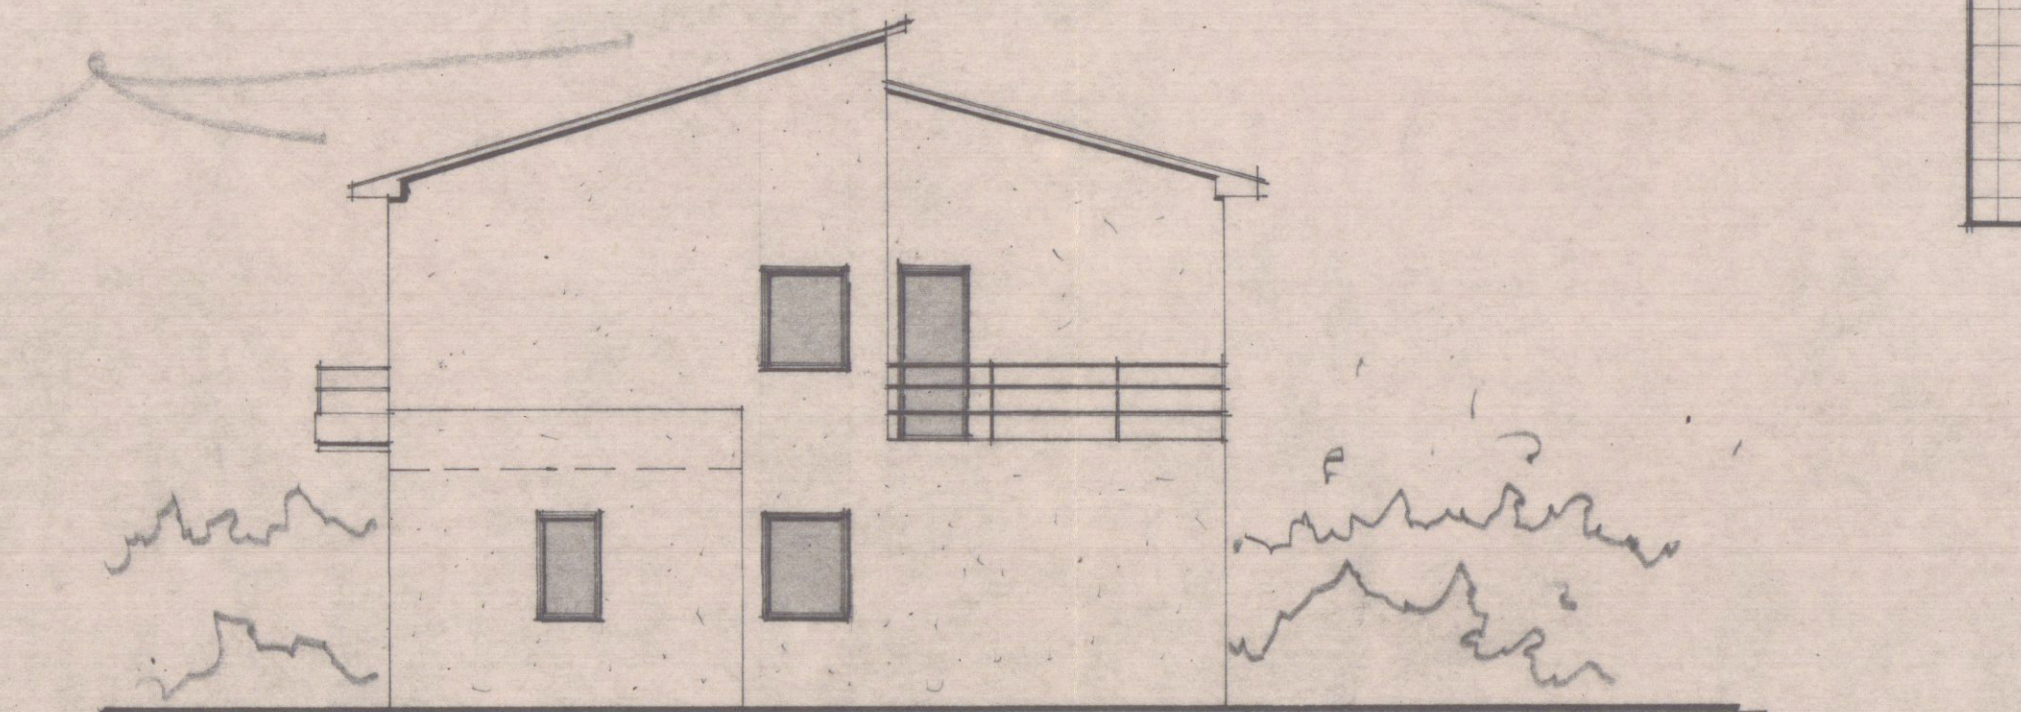

PROSPETTO OVEST

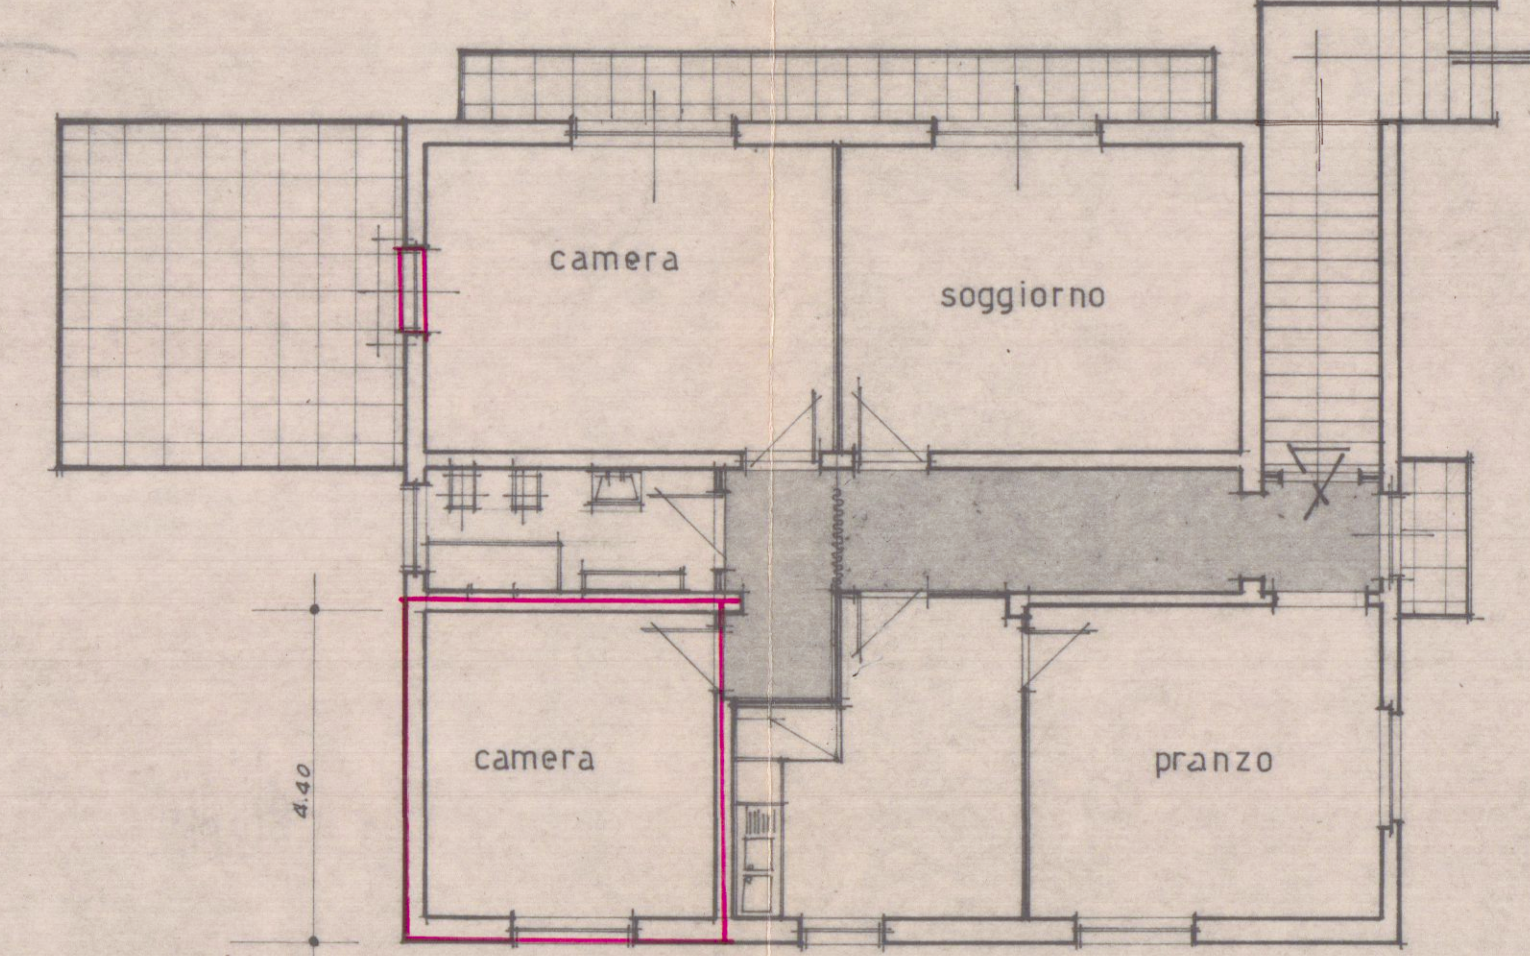

PRIMO PIANO

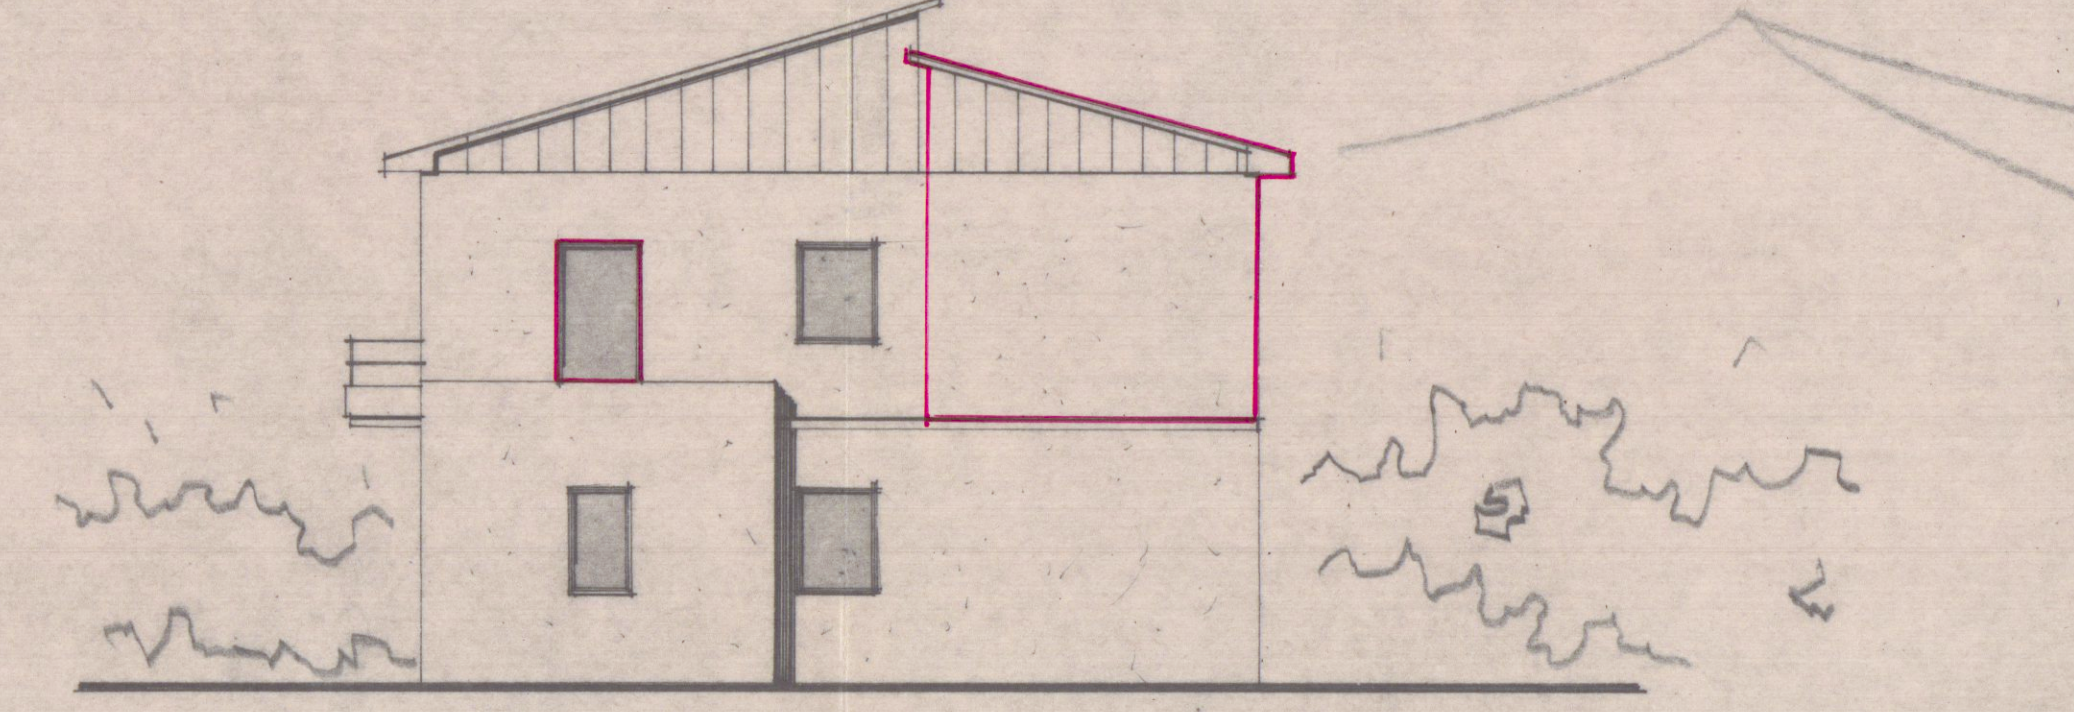

PROSPETTO OVEST