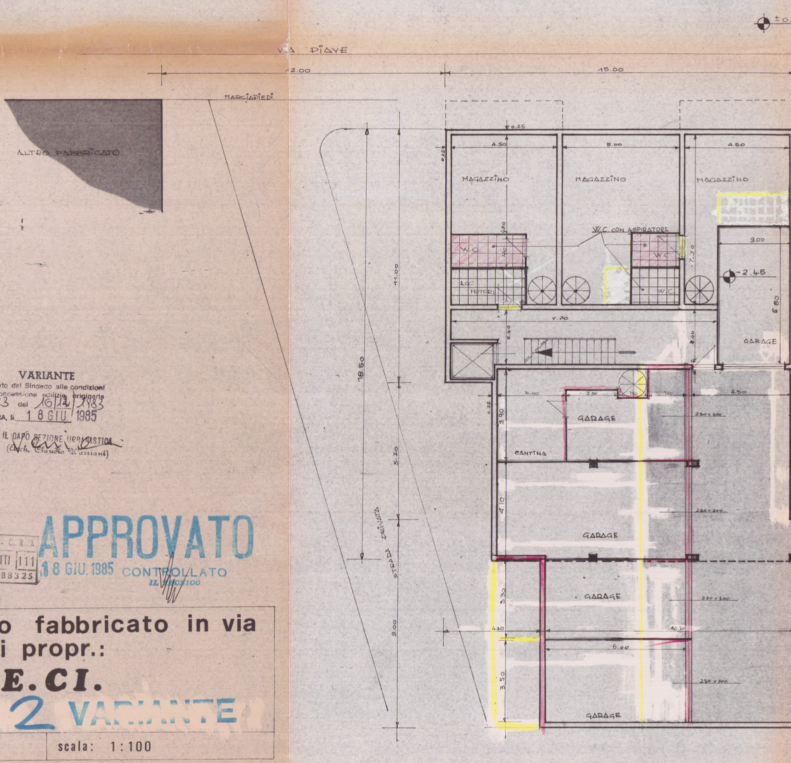
VIA PIAVE
12.00
15.00
MARCIAPIEDI
ALTRO FABBRICATO
±0.
0.25
MAGAZZINO
MAGAZZINO
MAGAZZINO
4.50
5.00
4.50
W.C.
LOC. MOTORI
W.C. CON ASPIRATORE
W.C.
W.C.
7.30
3.00
-2.45
5.80
9.70
2.40
2.00
GARAGE
18.50
11.00
5.70
9.00
3.00
2.50
1.20
1.20
4.50
3.90
GARAGE
230 x 300
CANTINA
4.10
GARAGE
230 x 300
STRADA PRIVATA
GARAGE
3.30
230 x 300
4.30
10.70
6.00
3.50
230 x 300
GARAGE

VARIANTE

Approvato dal Sindaco alle condizioni della concessione edilizia originaria

n. 123 del 16/12/1983

CARRARA, li 1 8 GIU. 1985

IL CAPO SEZIONE URBANISTICA

(Arch. Claudio Marriani)

ORDINE DEGLI INGEGNERI D. M.S.A. - CARRARA

Dott. Ing. GIUSEPPE FRUZZETTI 111

Cod. Fisc. FRZ GPP 46B21 B832S

APPROVATO

1 8 GIU. 1985

CONTROLLATO

IL TECNICO

14 FEB. 1985

tav.

B

progetto fabbricato in via piave di propr.:

s.r.l. **CO.E.CI.**

2 VARIANTE

piante	scala: 1:100

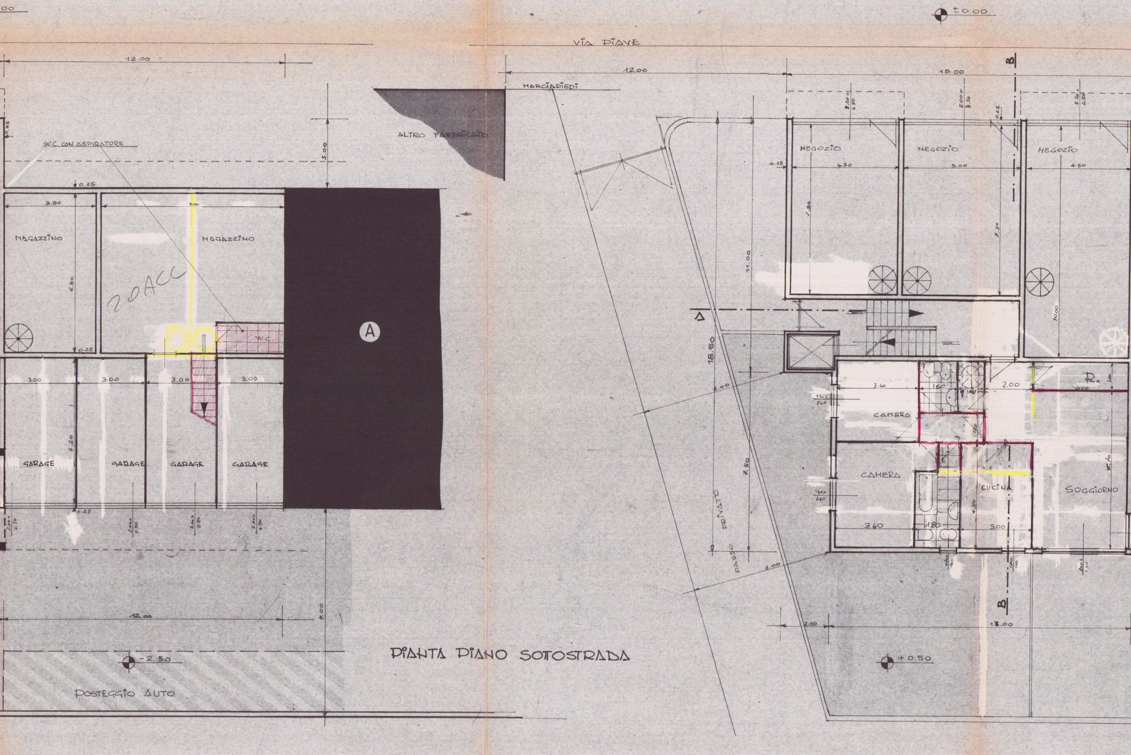

PIANTA PIANO SOTOSTRADA

±0.00
VIA PIAVE
12.00
12.00
15.00
B
MARCIAPIEDI
ALTRO FABBRICATO
W.C. CON ASPIRATORE
3.00
0.25
3.80
MAGAZZINO
MAGAZZINO
6.80
2 DACC
W.C.
A
3.00
3.00
3.00
3.00
6.20
GARAGE
GARAGE
GARAGE
GARAGE
0.25
9.00
12.00
-2.50
POSTEGGIO AUTO
NEGOZIO
NEGOZIO
NEGOZIO
4.50
5.00
4.50
7.50
7.20
11.00
10.00
18.50
7.50
6.00
6.00
PASSO PRIVATO
CAMERA
CAMERA
CUCINA
SOGGIORNO
R.
3.40
1.60
2.00
3.60
1.80
3.00
2.00
13.00
+0.50

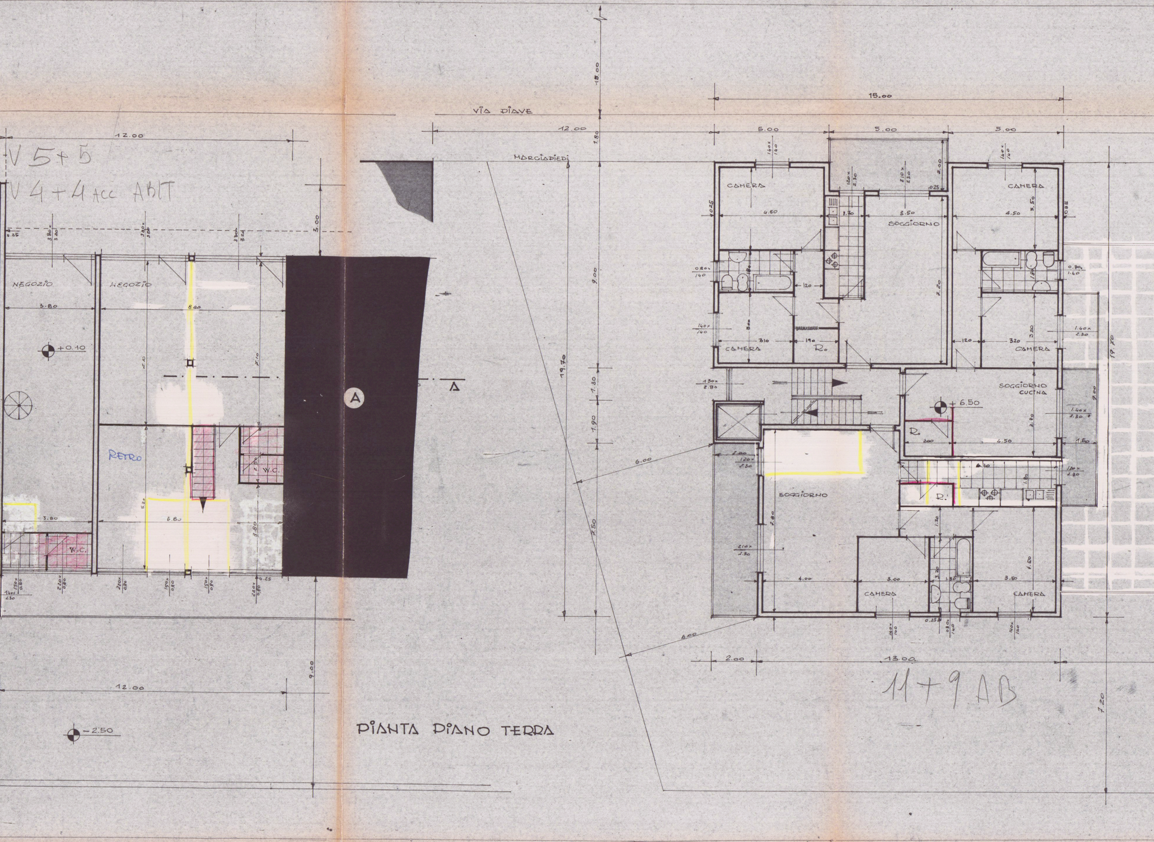
VIA PIAVE
MARCIAPIEDI
15.00
12.00
5.00
5.00
5.00
NEGOZIO
NEGOZIO
RETRO
W.C.
W.C.
A
A
+0.10
-2.50
CAMERA
CAMERA
CAMERA
CAMERA
CAMERA
CAMERA
SOGGIORNO
SOGGIORNO
SOGGIORNO CUCINA
R.
R.
R.
+6.50
19.70
9.00
7.50
2.00
13.00
6.00
7.20

V 5+5

V 4+4 acc ABIT

11+9 AB

PIANTA PIANO TERRA

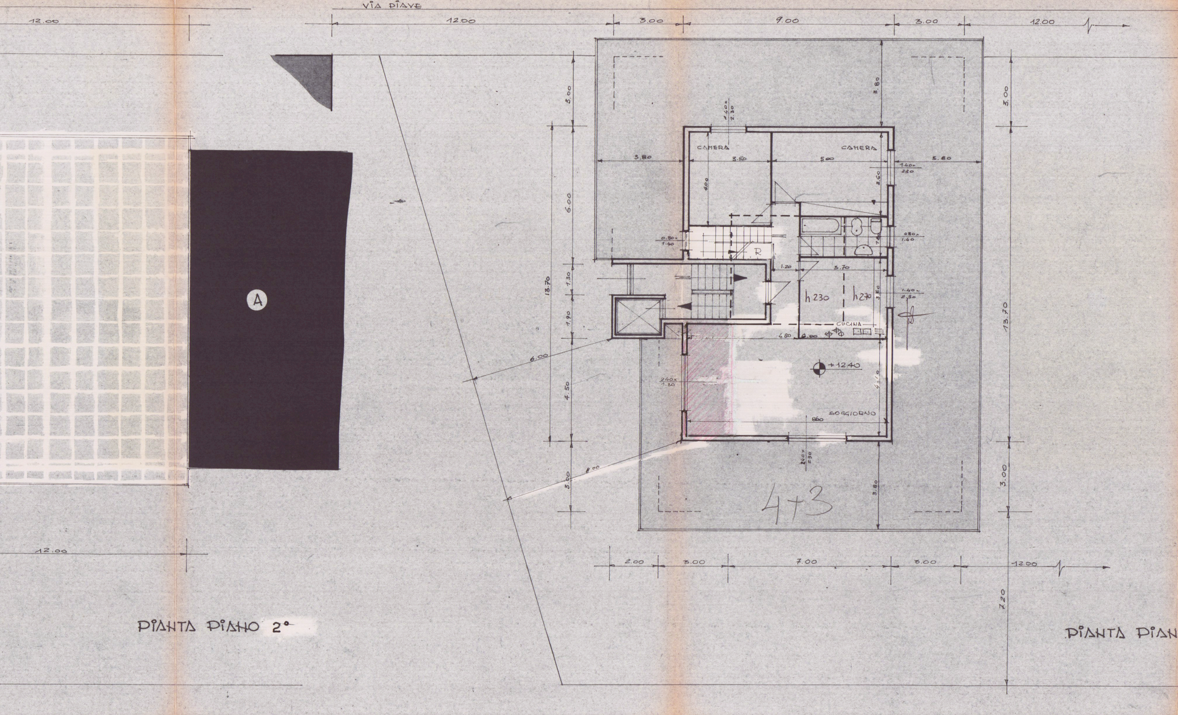
VIA PIAVE
12.00
12.00
3.00
9.00
3.00
12.00
3.00
6.00
1.30
1.90
4.50
3.00
13.70
3.80
1.40x
2.30
CAMERA
CAMERA
3.80
3.50
5.00
1.40x
2.30
5.80
4.00
3.50
0.80x
1.40
0.80x
1.40
R
1.20
3.70
h230
h270
3.60
1.40x
2.30
CUCINA
4.80
+12.40
2.40x
1.30
4.10
SOGGIORNO
8.60
2.40x
2.30
6.00
8.00
3.80
4+3
A
3.00
13.70
3.00
12.00
2.00
3.00
7.00
3.00
12.00
7.20

PIANTA PIANO 2°

PIANTA PIAN

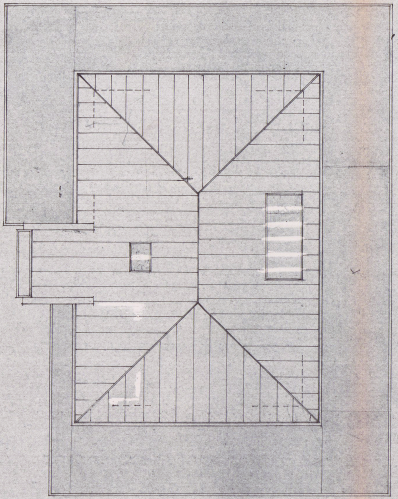

PIANTA COPERTURA

O ATTICO

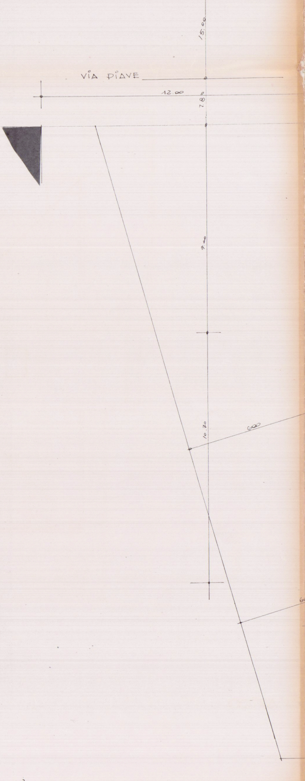
15.00
VIA PIAVE
12.00
7.80
9.00
10.70
6.00

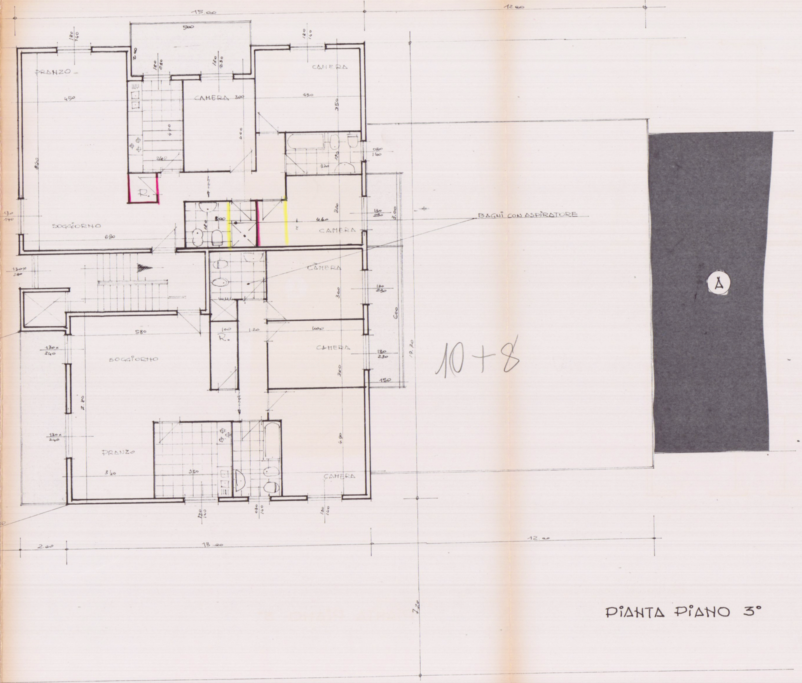
15.00
12.00
500
PRANZO
CAMERA
CAMERA 300
450
SOGGIORNO
680
R.
BAGNI CON ASPIRATORE
CAMERA
CAMERA
CAMERA
SOGGIORNO
580
PRANZO
340
350
CAMERA
19.20
600
150
A
10+8
2.00
13.20
12.00
7.20

PIANTA PIANO 3°

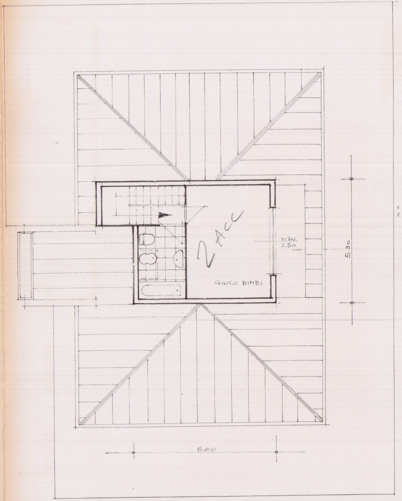
2Acc
0.70
2.50
5.30
GIOCO BIMBI
6.00

PIANTA SOTTOTETTO

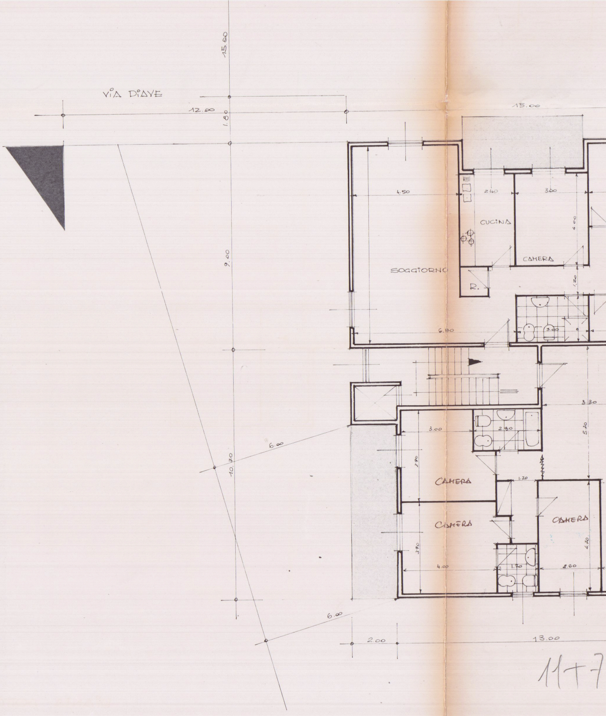
15.80
VIA DIAYE
12.00
1.80
15.00
4.50
2.40
3.00
CUCINA
4.00
CAMERA
SOGGIORNO
R.
9.00
1.20
6.80
3.00
3.30
3.00
2.80
5.20
6.00
10.70
2.90
CAMERA
1.20
CAMERA
CAMERA
3.90
4.00
1.70
2.60
4.20
6.00
2.00
13.00

11+7

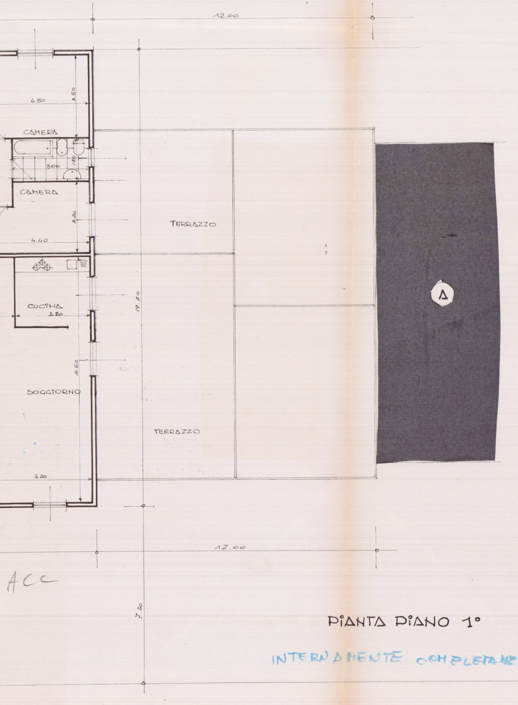
12.00
4.50
3.50
CAMERA
300
180
CAMERA
3.20
4.40
CUCINA
3.20
19.70
10.50
SOGGIORNO
TERRAZZO
TERRAZZO
4.20
A
12.00
7.20

ACC

PIANTA PIANO 1°

INTERNAMENTE COMPLETAMENTE VARIATO