

15 DIC 1992

STUDIO TECNICO

Geom. GIOVANELLI CARLO

Via A. Maggiani, 137 Marina di Carrara (MS)

tel. 0585/630372 fax 780782

Committente: DAZZINI STEFANO, ERCOLINI DARMIA &
ERCOLINI GIOVANNA - ITAL PLANS srl

Oggetto: PROGETTO PER LA COSTRUZIONE DI EDIFICIO AD

Scala 1: 100 USO CIVILE ABITAZIONE POSTO IN BEDIZZANO

VIA TARNONE - FABBRICATO "B"

PROSPETTI

TAV. 3

Mapp. 338-339-340

Fg. 44


APPROVATO

CONTRASTO
IL TECNICO


U.C. N. 2 - U.O. di Ispezione Pubblica
di cui all'art. 238 del T.U. L.L. S.S.
si esprime PARERE FAVOREVOLE
18 DIC 92
per l'approvazione del presente
progetto. Il Funzionario Tecnico




lato nord

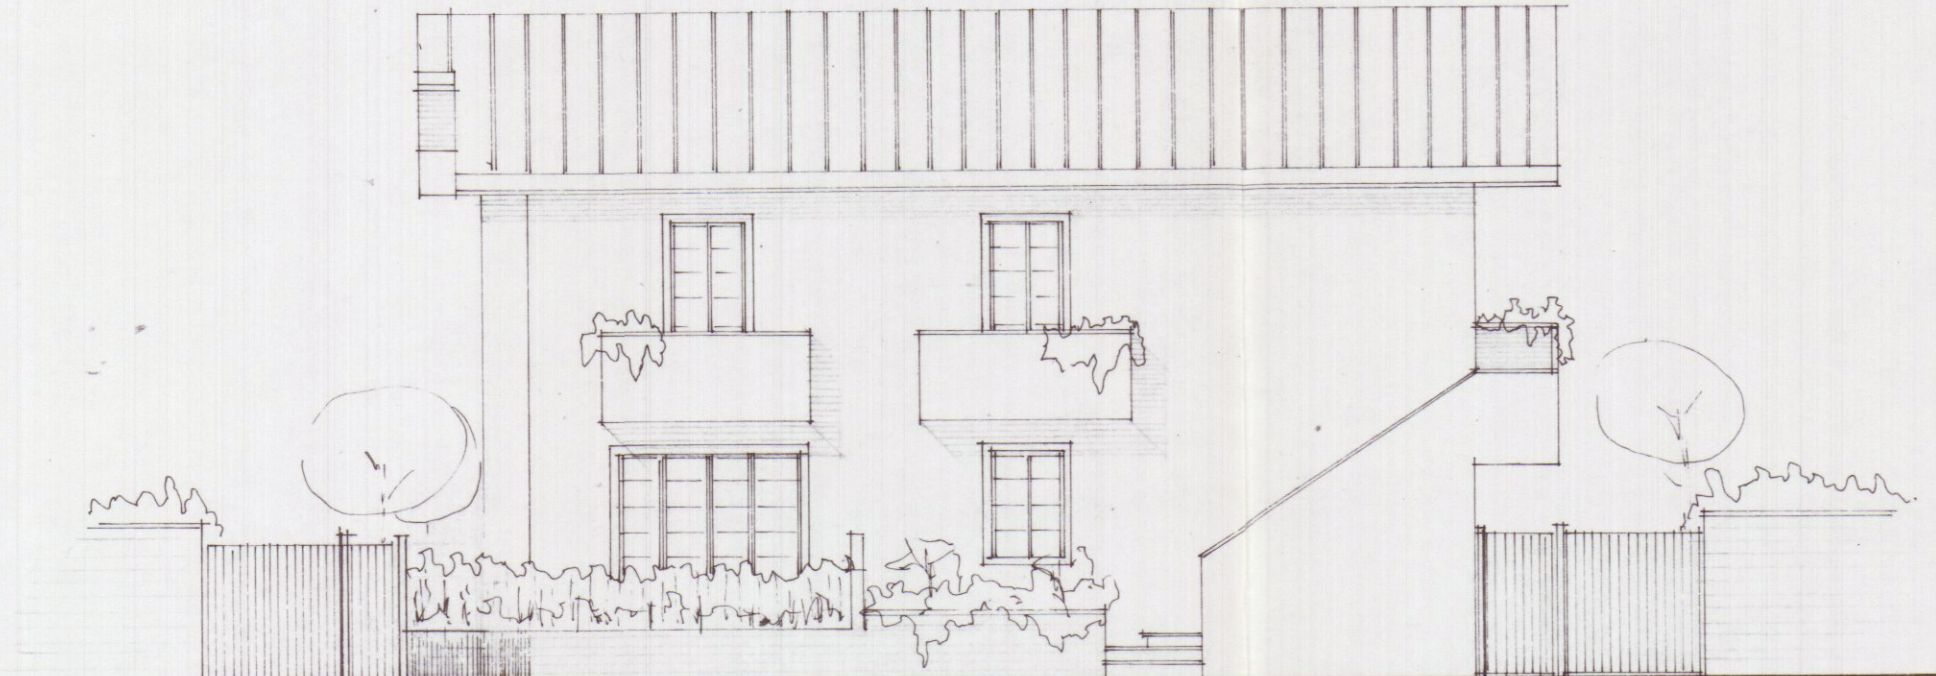


lato sud

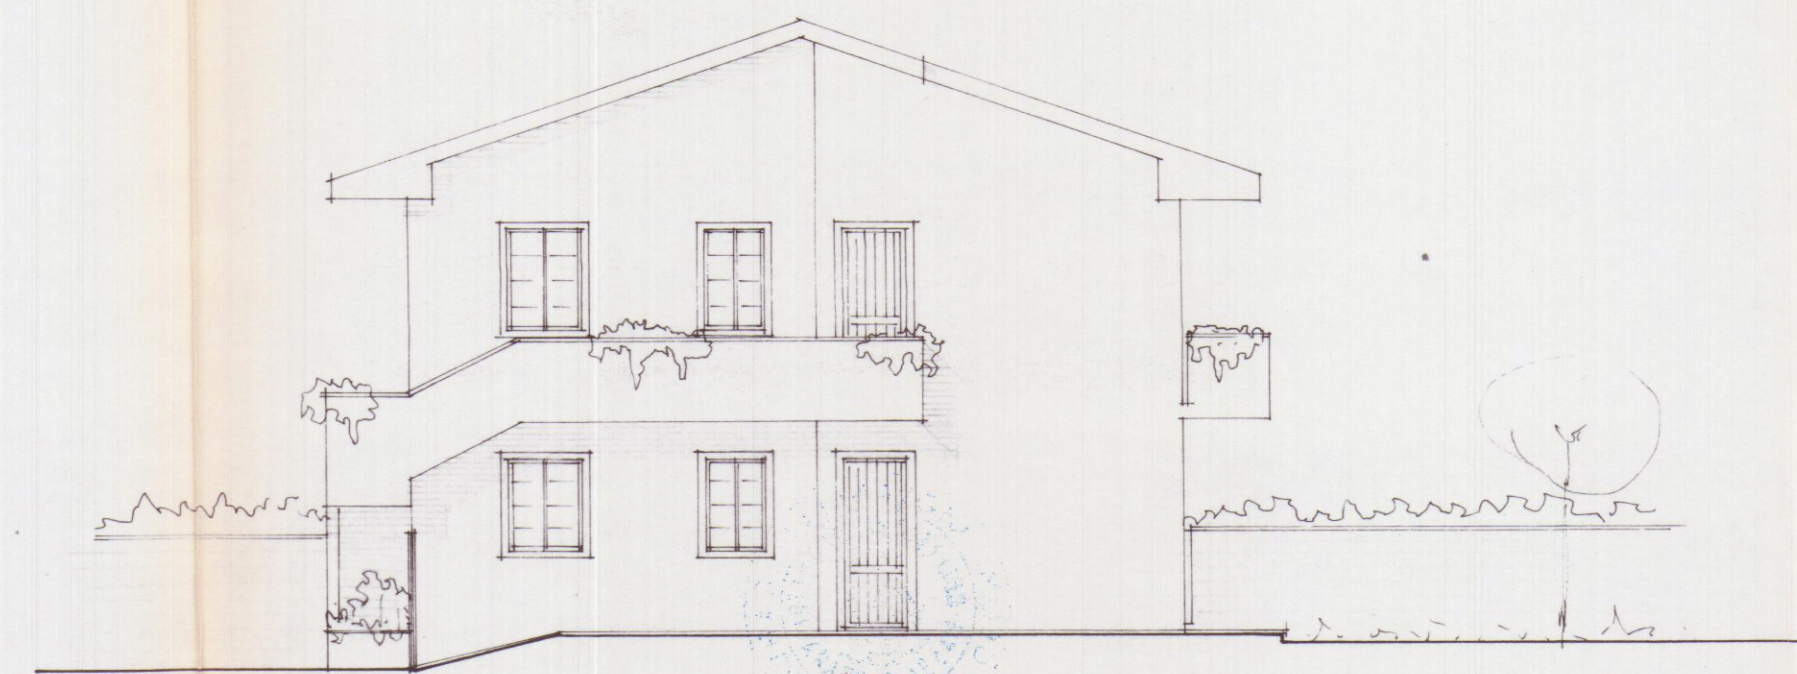

lato est

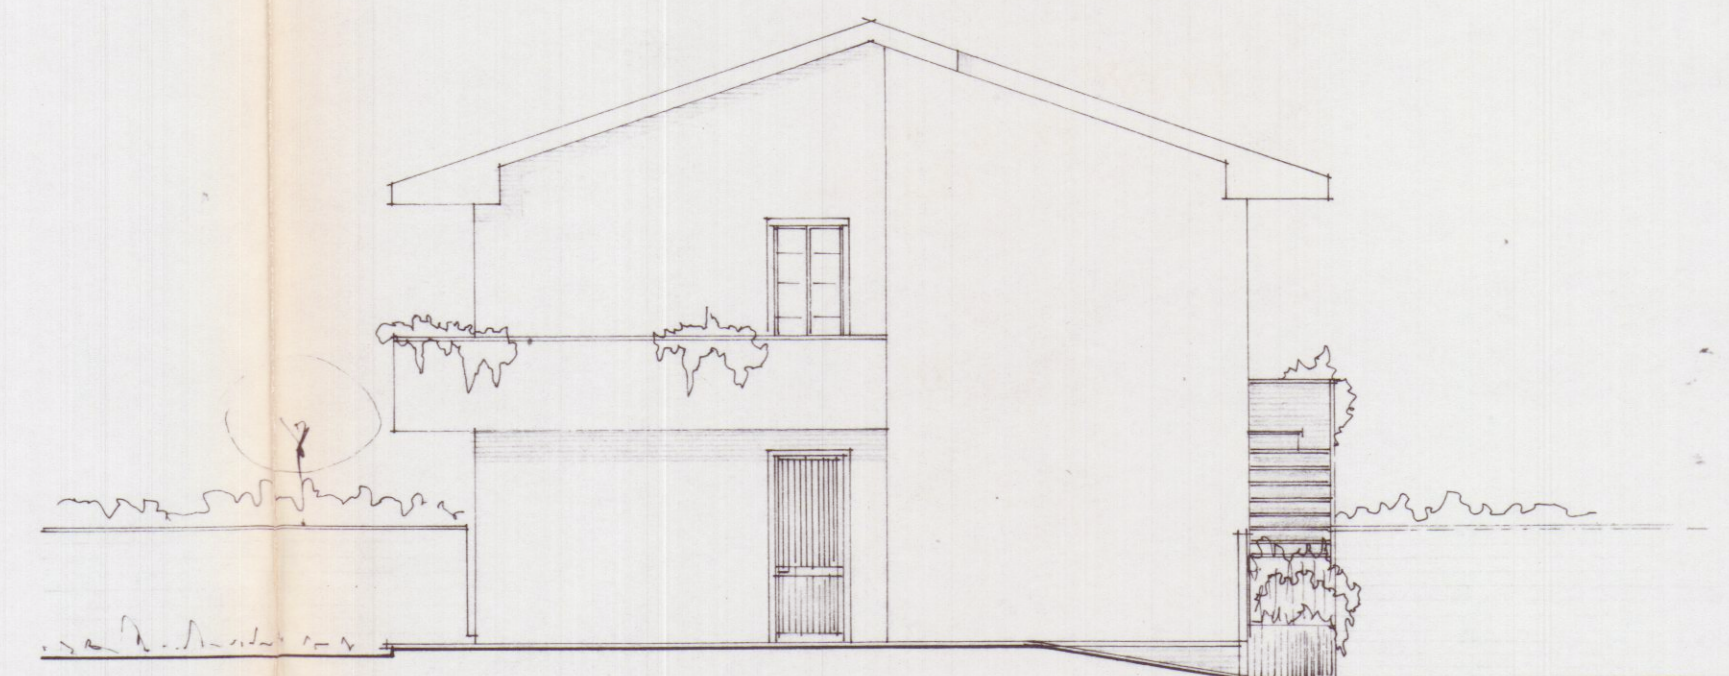

lato ovest

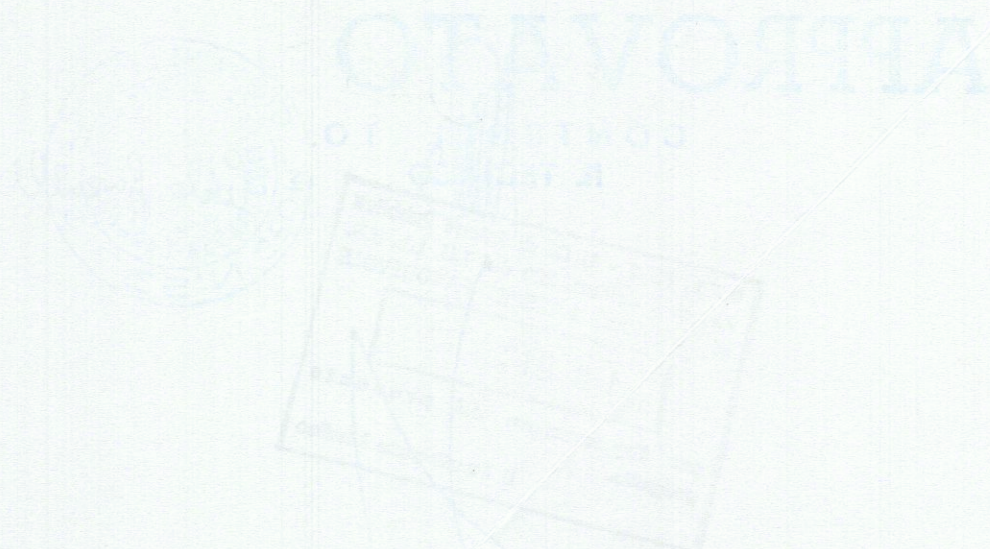

STUDIO TECNICO	
Geom. GIOVANNELLI CARLO	
Via S. Margherita 12 - Carrara (MS)	
Tel. 0585/252172 - Fax 157151	
Comunicazione (Decreto) n° del 15/12/83	
Oggetto:	
Foglio 3	