


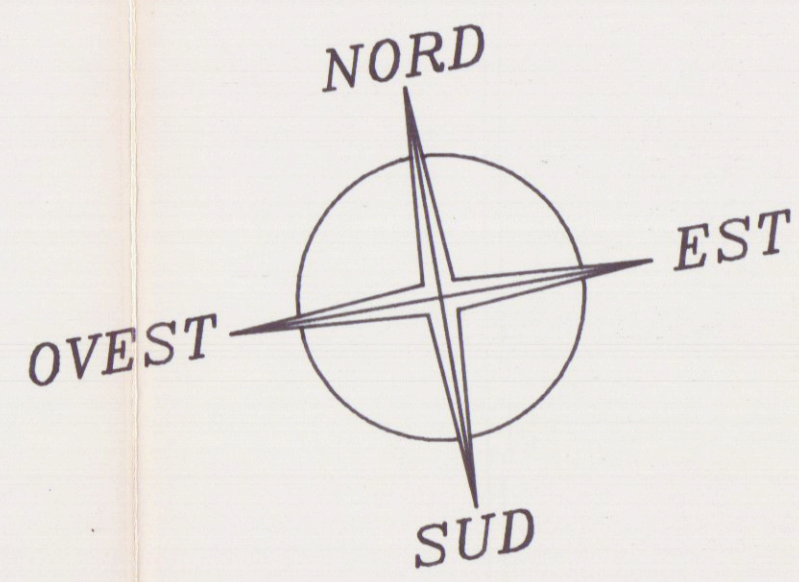

OFFICINA

CARPENTERIA

IMPIANTISTICA

SPOGLIATOIO

MAGAZZINO

ACIDO
CLORIDRICO

SIRINGHE

PILE
E
BATTERIE

CLORITO
SODICO

FARMACI
SCADUTI

IPOCLORITO

ATTIVITA'
CULTURALI

LABORATORIO

LOCALE
CALDAIA

POSTEGGIO C.A

POSTEGGIO DI
SERVIZIO

VIALE DOMENICO ZACCAGNA

APPROVATO



COMUNE DI CARRARA
SIT. 180/100/100
Approvato dal Sindaco con deliberazione
Indirizzo della Consorzio: 100/100
n. 28 del 10/10/100. Tav. n. 3/10
L'Ingegnere Tecnico

Azienda Multiservizi
Igiene e Acqua



A.M.I.A.
VIALE ZACCAGNA n. 18A
AVENZA-CARRARA

Questo disegno è di esclusiva proprietà dell'A.M.I.A.
in quale sia stata la riproduzione o la ristampa o l'uso
e norme di legge.
OGGETTO:
PIANO TERRA SEDE
SITUAZIONE ATTUALE
CODICE: CABRI
SCALA: 1:100 A0
DATA: FEB. 1997
PROGETTATO: P.to
VERIFICATO: P.to
AUTORIZZATO: P.to
FEDONENSE Renzo

3