
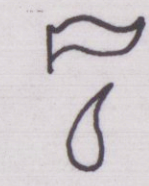


COMMITTENTE: EDILTOSCO COSTRUZIONI EDILI S.R.L.		FABBRICATO "A"
PROGETTO: COMPLESSO RESIDENZIALE "LE MIMOSE" LOCALITA' STADIO - VIA RAGLIA COMUNE DI CARRARA	OGGETTO: - PROSPETTI - - SEZIONE -	TAV. 
PROGETTISTA: DOTT. ARCH. DINO GELONI		SCALA: 1:100 14 SET 1995

VARIANTE

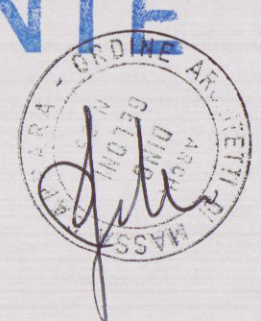

COMUNE DI CARRARA
SETT. URBANISTICA
VARIANTE N°
Approvato dal Sindaco alle condizioni
indicate nella Comparsa Edilizia
n° del
elab. grafico di
Il Funzionario
Mel Geronzi


AZIENDA USL N. 1 DI MASSA
U.O. DI MEDICINA PUBL.
Al sensi dell'art. 28 del R.D.
Allegato D al D.Lgs. 30/9/99
11.100.105
per l'approvazione del presente
progetto. Il Funzionario Medico



PROSPETTO SUD-OVEST



PROSPETTO NORD-OVEST

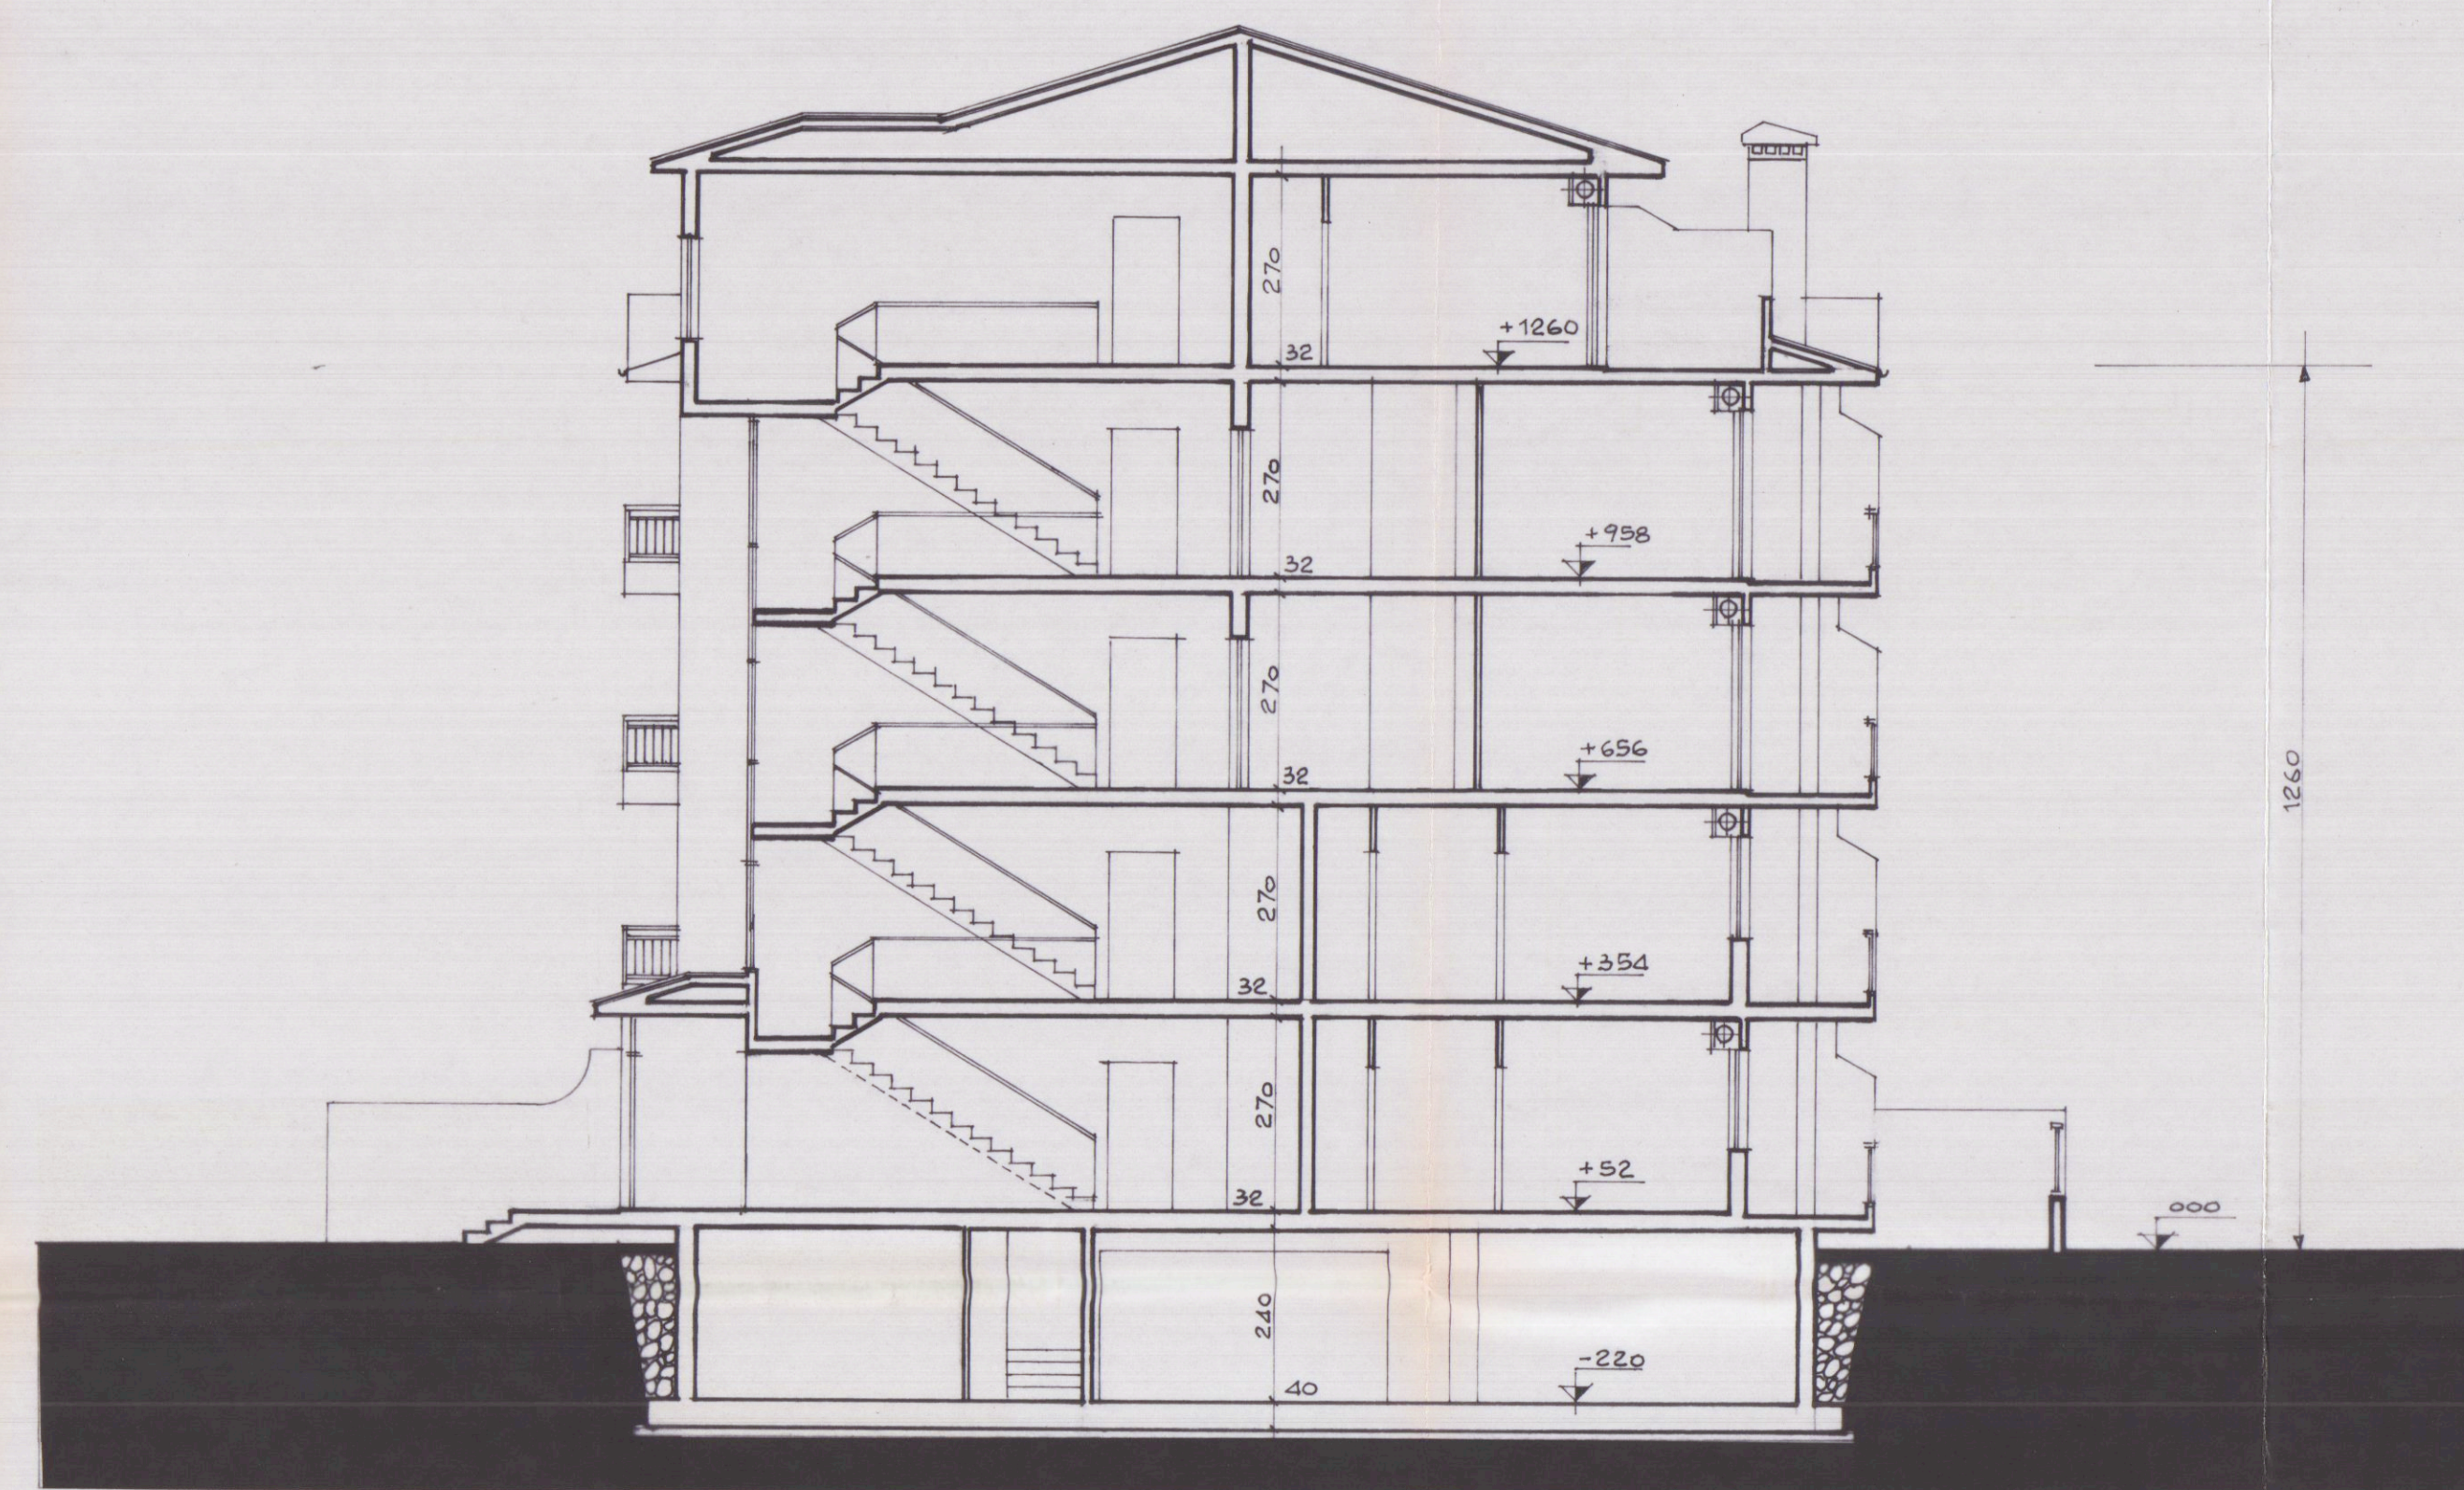

SEZIONE X-X