


21 SET. 1978

Variante al tetto di un fabbricato in Marina di Carrara  
via Battalano per conto della signora Barattini Gabriella


Scala 1:100

# 2 VARIANTE

**APPROVATO**  
21 DIC. 1978  
CONTROLLATO  
AL TECNICO

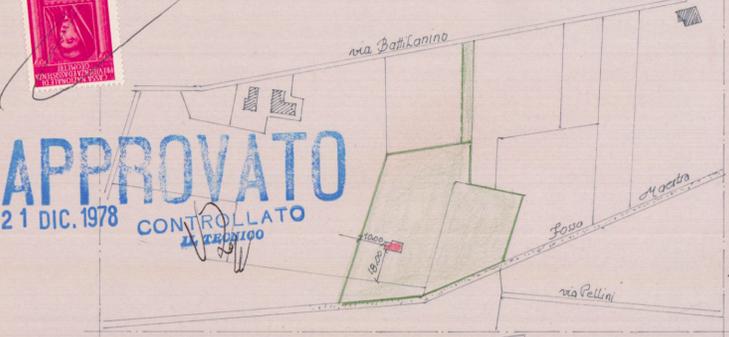


PLANIMETRIA 1:2000 - F

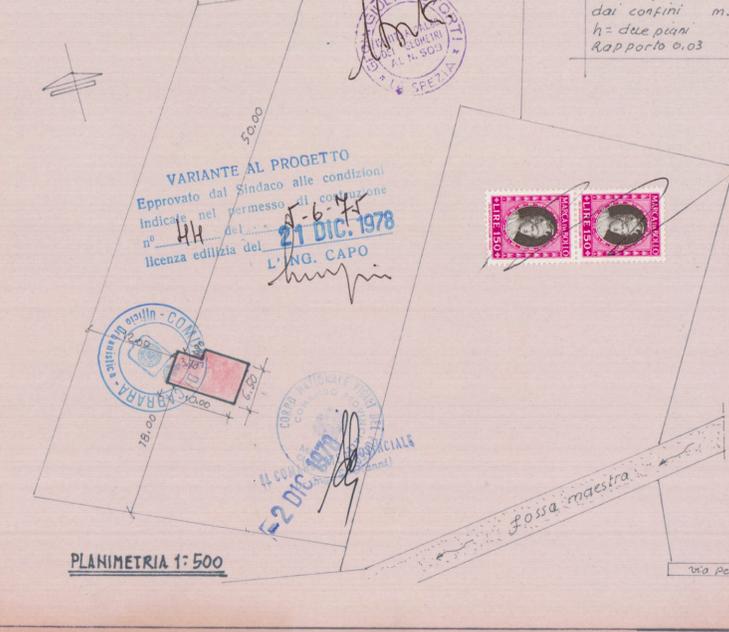


PLANIMETRIA 1:500

1	3.70 x 4.60	mq. 17.02	2.70	= mc. 45.95
2	6.30 x 6.50	mq. 40.95		mc. 110.57
		<b>mq. 57.95</b>		<b>mc. 156.52</b>


terreno a disposizione 5.677:0.03 = mc. 170.31 aspettanti  
mc. 156.52 in progetto

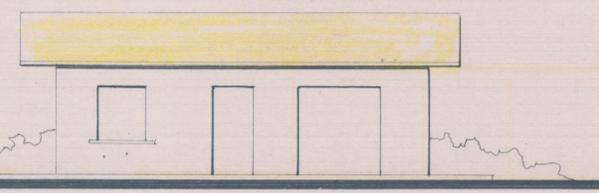


Prospetto Esistente

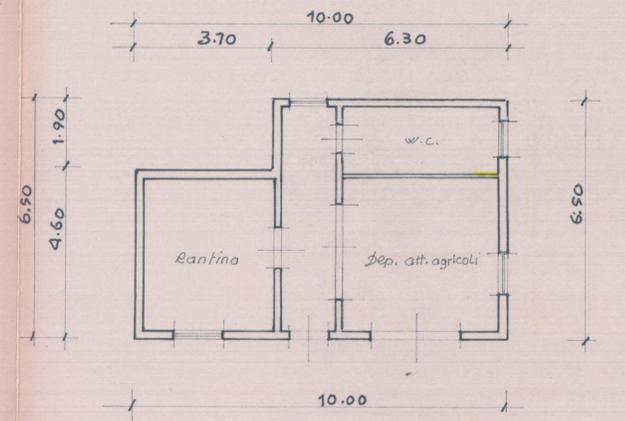


Pianta Esistente

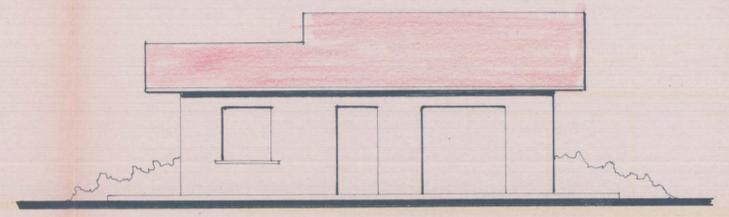


Nuovo Prospetto

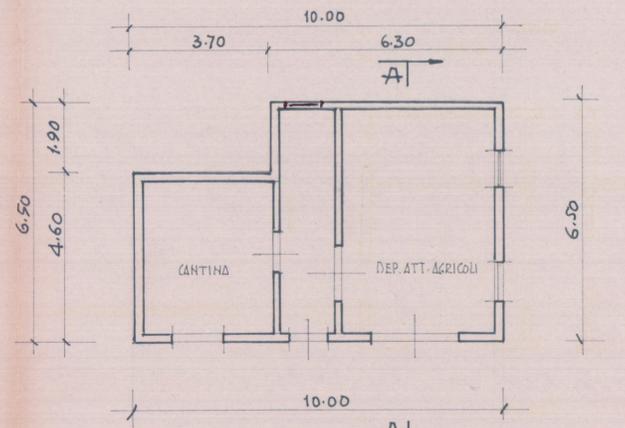


Nuova Pianta

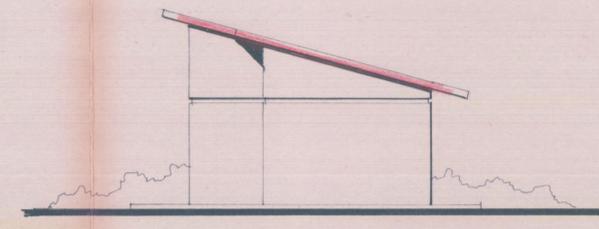

Lato Sinistro

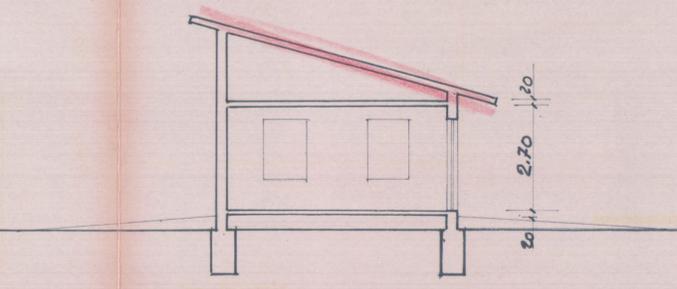


Sezione AA

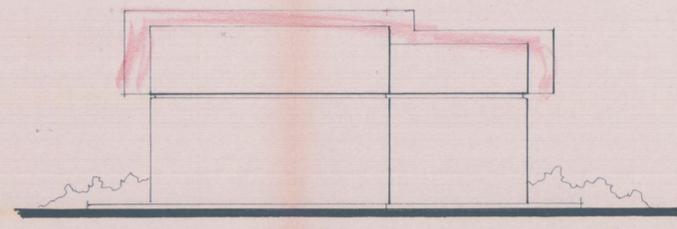


Retro



Lato Destro

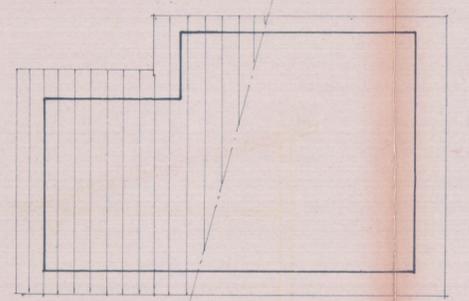

Copertura

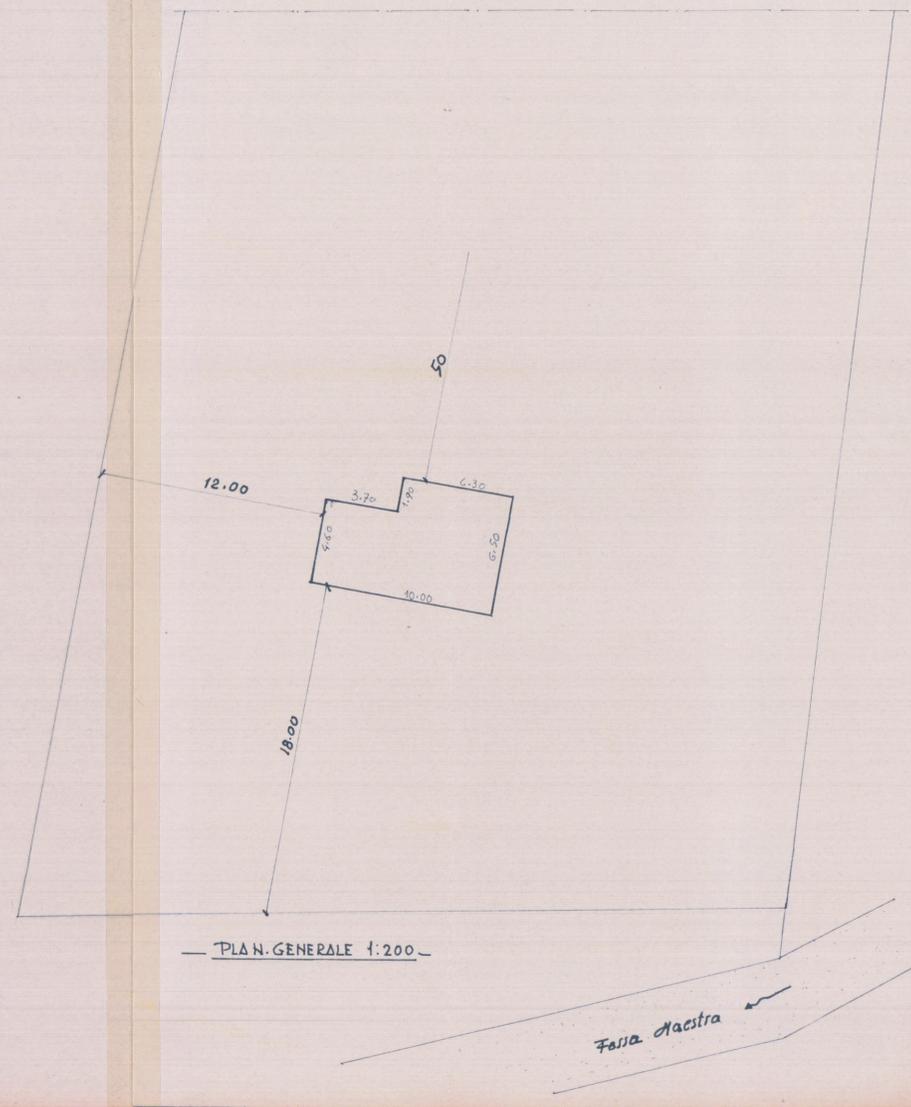

PLAN. GENERALE 1:200 -

Fossa Maestra