COMUNE DI CARRARA

TAV. N°

3

VARIANTE A CASA DI CIVILE ABITAZIONE SITA NEL COMUNE DI CARRARA LOC. MARINA DI CARRARA - VIA DEI MILLE

SCALA
1:1000
1:500
1:100

27 APR. 98

IL PROGETTISTA
DOTT. ARCH. NICOLI GILDO

I PROPRIETARI

TESTO TAVOLA - PIANTE - STATO ATTUALE

11/5/98 Marchetti

APPROVATO
ALLE CONDIZIONI USL

SANATORIA

PLANIMETRIA SCALA 1/1000

foglio 96 mapp. 355 - 659

ORDINE ARCHITETTI DI MASSA CARRARA
ARCH.
GILDO
NICOLI
N. 46

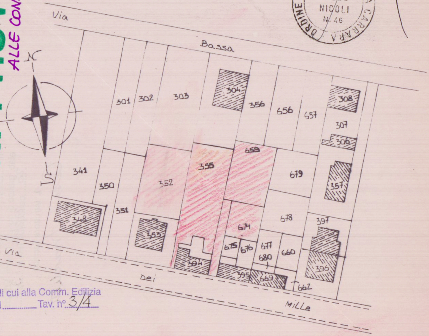
N
S
Via Bassa
301
302
303
304
356
656
657
308
307
306
341
350
352
355
659
679
357
348
351
353
674
678
397
675
676
677
680
660
394
395
669
662
396
Via Dei Mille

elab. grafico di cui alla Comm. Edilizia
n°............ del............ Tav. n° 3/4

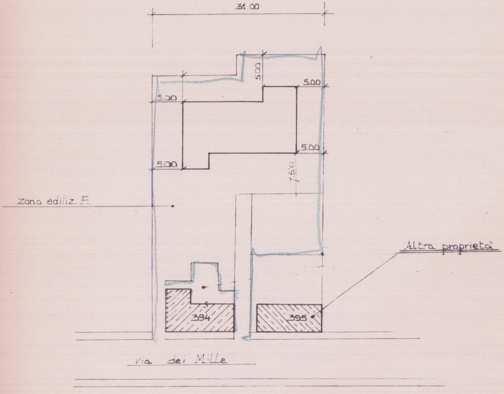
31.00
5.00
5.00
5.00
5.00
5.00
7.50
Zona ediliz. F.
Altra proprietà
394
395
via dei Mille

PLANIMETRIA SCALA 1/500

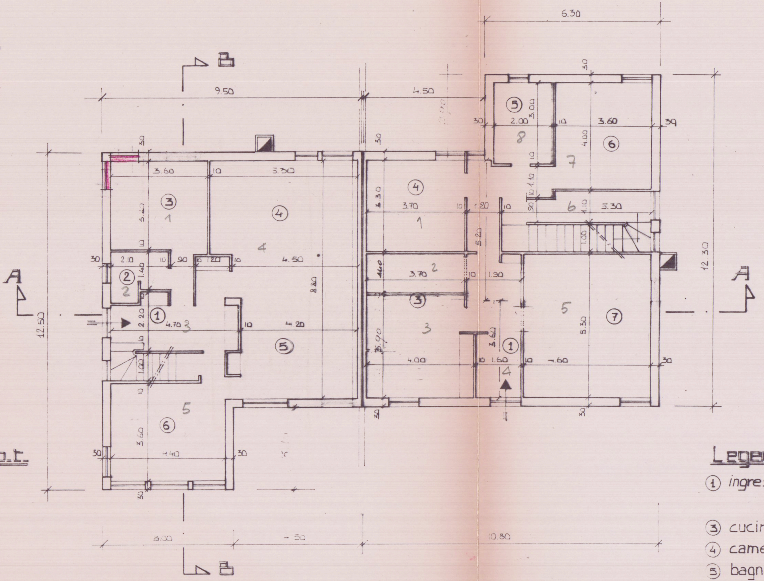

B
B
A
A
9.50
4.50
6.30
12.50
12.30
6.00
4.50
10.80
3.60
5.30
3.70
1.20
2.00
3.60
4.00
5.30
2.10
1.40
90
1.20
4.50
8.80
3.70
1.90
2.20
2.20
4.70
4.20
3.90
4.00
1.60
3.60
4.60
1.00
1.00
3.60
4.40
30
10
1
2
3
4
5
6
7
8

Legenda p.t.

1. ingresso
2. bagno
3. camera
4. soggiorno
5. pranzo
6. cucina

PIANTA PIANO TERRA

Legenda p.t.

1. ingresso

3. cucina
4. camera
5. bagno
6. camera
7. pranzo-soggiorno

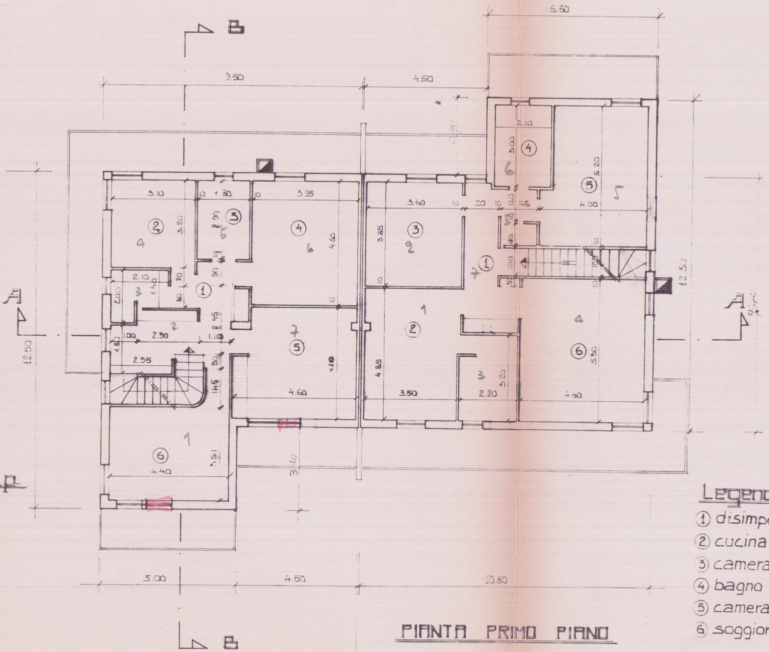
B
B
A
A
9.50
4.50
6.30
3.10
1.30
3.95
3.60
2.10
4.00
3.20
3.85
4.60
5.20
3.00
1.45
2.10
1.40
2.00
2.30
2.35
1.00
1.10
4.60
4.10
4.85
3.50
2.20
5.20
4.60
5.30
4.40
3.10
12.50
12.30
5.00
4.50
10.80
① ② ③ ④ ⑤ ⑥

PIANTA PRIMO PIANO

Legenda p.p

① disimpegno
② camera
③ bagno
④ camera
⑤ camera
⑥ camera

Legenda p.p

① disimpegno
② cucina-pranzo
③ camera
④ bagno
⑤ camera
⑥ soggiorno

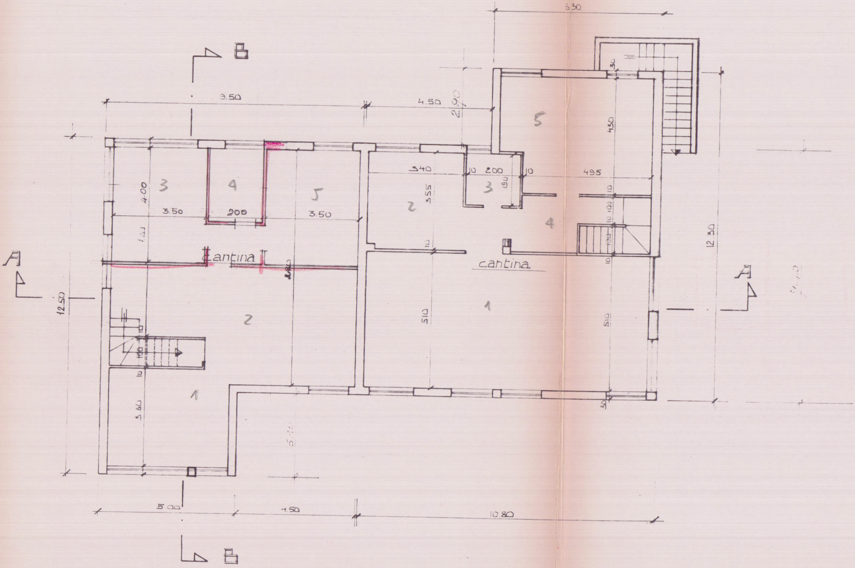

B
630
30
9.50
4.50
2.90
5
430
3.40
10
200
10
495
3
4
5
4.00
3.50
200
3.50
2
3.55
3
194
4
cantina
cantina
A
12.50
12.30
2
510
1
510
1
3.60
50
5.00
4.50
10.80
B

PIANTA PIANO SEMINTERRATO

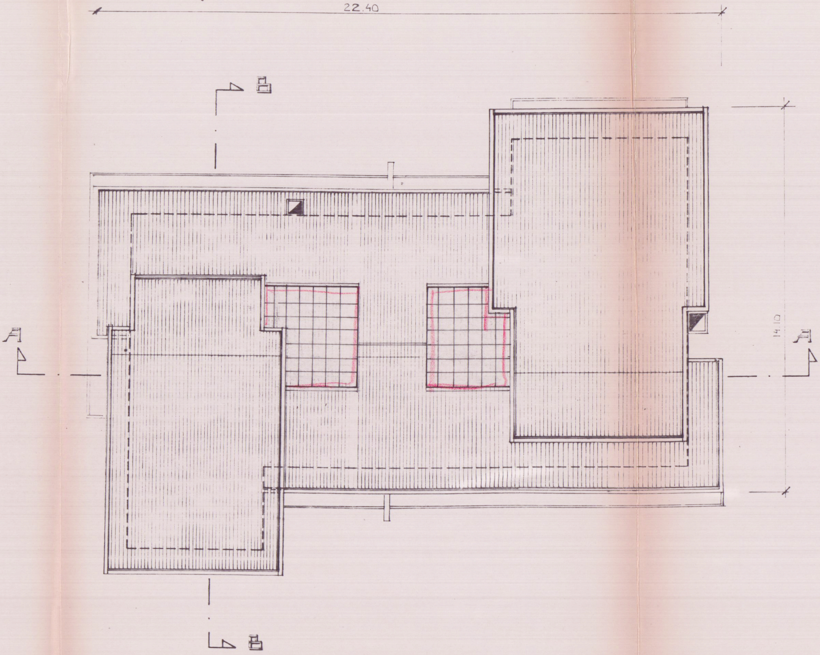
22.40
B
A
14.10
A
B

PIANTA COPERTURA

PIANO TERRA

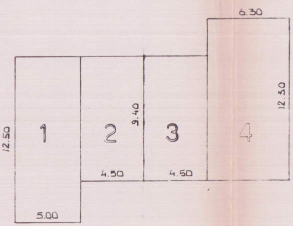
6.30
12.30
9.40
12.50
1
2
3
4
4.50
4.50
5.00

N	D	M^2	H	M^3
1	12.50 X 5.00	62.50	2.80	175.00
2	9.40 X 4.50	42.30	2.80	118.44
3	9.40 X 4.50	42.30	2.80	118.44
4	12.30 X 6.30	77.49	2.80	216.97
		m^2 224.59	m^3. 628.85	

PIANO PRIMO

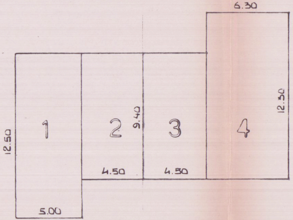
6.30
12.30
9.40
12.50
1
2
3
4
4.50
4.50
5.00

N	D	M^2	H	M^3
1	12.50 x 5.00	62.50	2.80	175.00
2	9.40 x 4.50	42.30	2.80	118.44
3	9.40 x 4.50	42.30	2.80	118.44
4	12.30 x 6.30	77.49	2.80	216.97
		m^2. 224.59	m^3. 628.85	
		VOLUME COMPLESSIVO –		
		$m^3$628.85x2 = 1257.70		

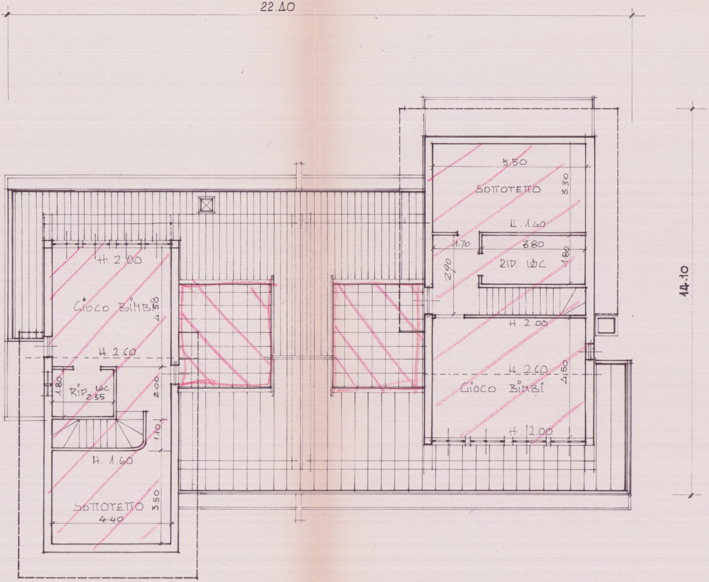
22.40
5.50
SOTTOTETTO
3.30
H. 1.60
1.70
3.80
RIP. WC
1.80
2.90
H. 2.00
H. 2.60
GIOCO BIMBI
4.50
H. 2.00
14.10
H. 2.00
GIOCO BIMBI
4.58
H. 2.60
1.80
RIP. WC
2.35
2.00
1.10
H. 1.60
SOTTOTETTO
3.50
4.40

PIANTA SOTTOTETTO