

STUDIO TECNICO
Geom. Andrea F. Ricci
P.zza Albertoni 4 - CARRARA
Tel. - Fax: 0585 / 75128
Cod. Fisc. RCC NRF 66P06 8832E
Part. IVA 00555710468

UFFICIO DI CARRARA
13 DIC. 1997

TAVOLA N. **5**

SOSTITUITA


Progetto di variante in corso d'opera inerente
l'immobile di proprietà della ditta Gemelli sito in Marina
di Carrara Via Comano n° ____

In catasto Fg. 95 mappale n° 22


LEGENDA:
PROSPETTI
SEZIONI
RAFFRONTO

SCALA DISEGNI
PROSPETTI 1:100
SEZIONI 1:100
DATA


PROSPETTO SUD

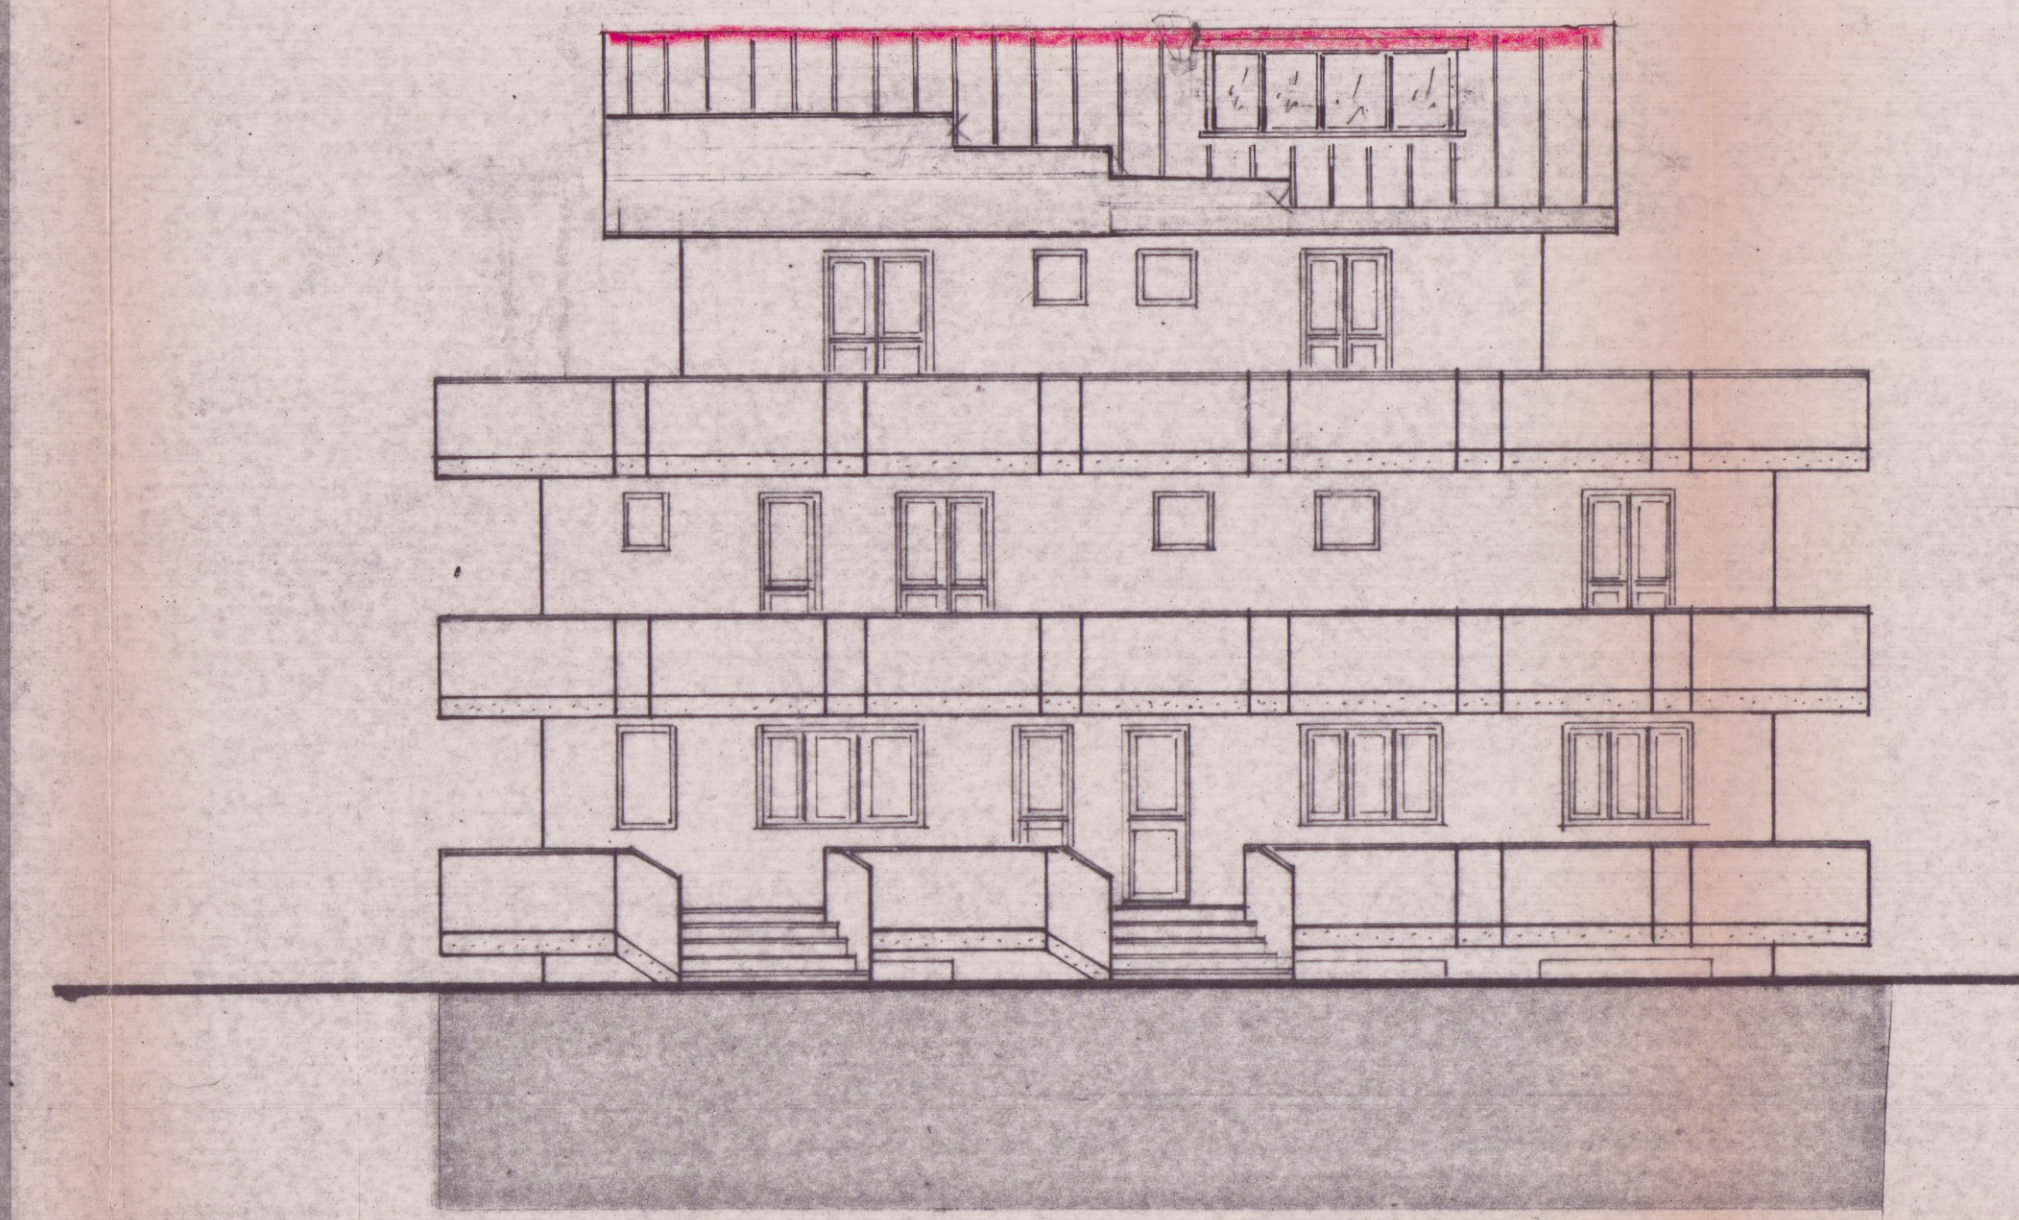


PROSPETTO EST

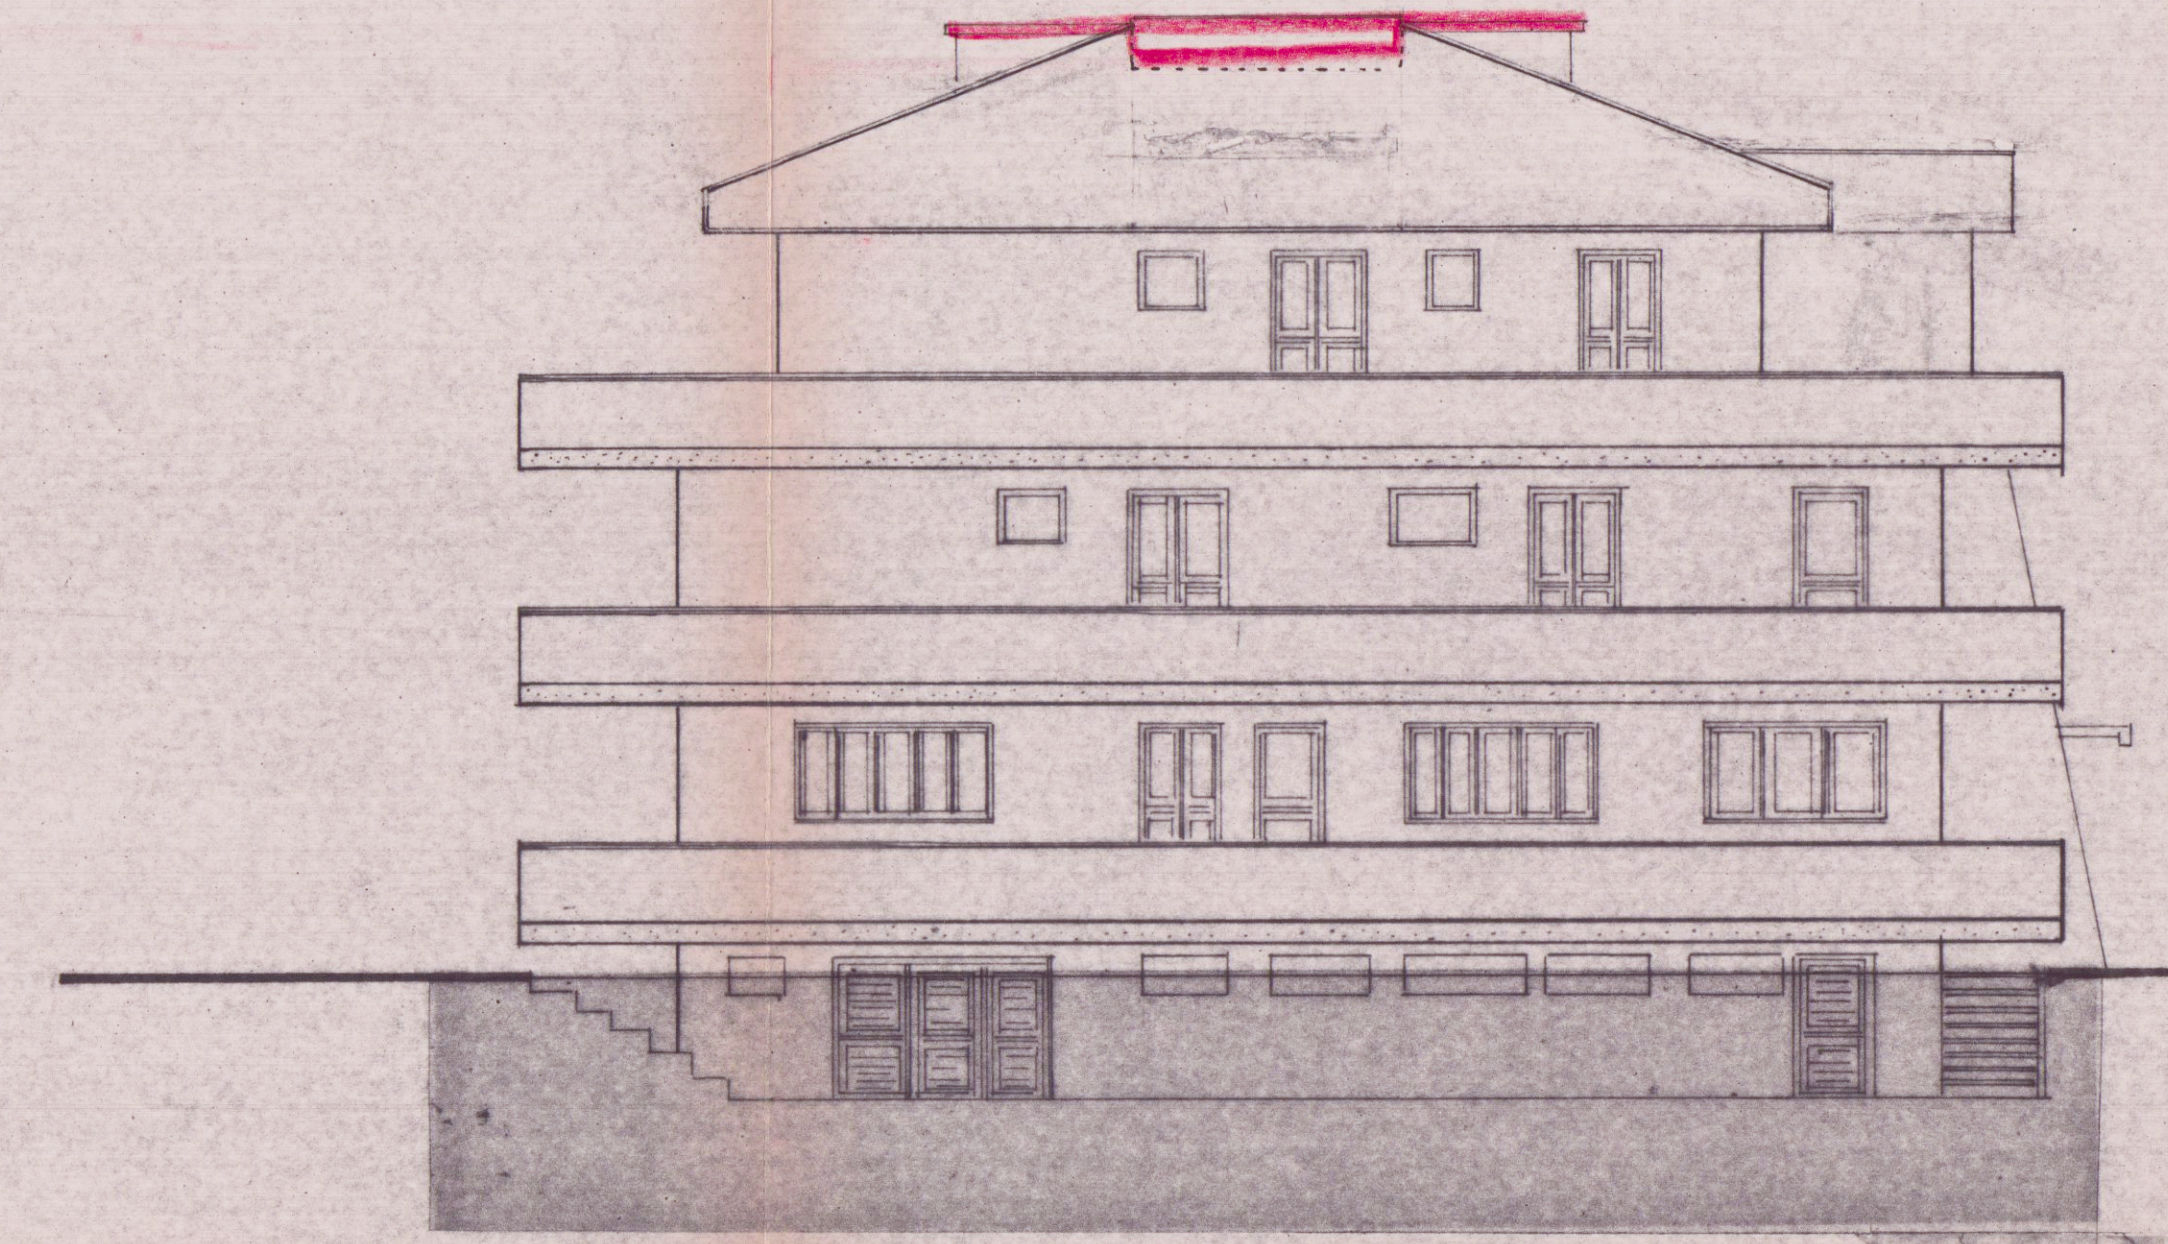

PROSPETTO NORD

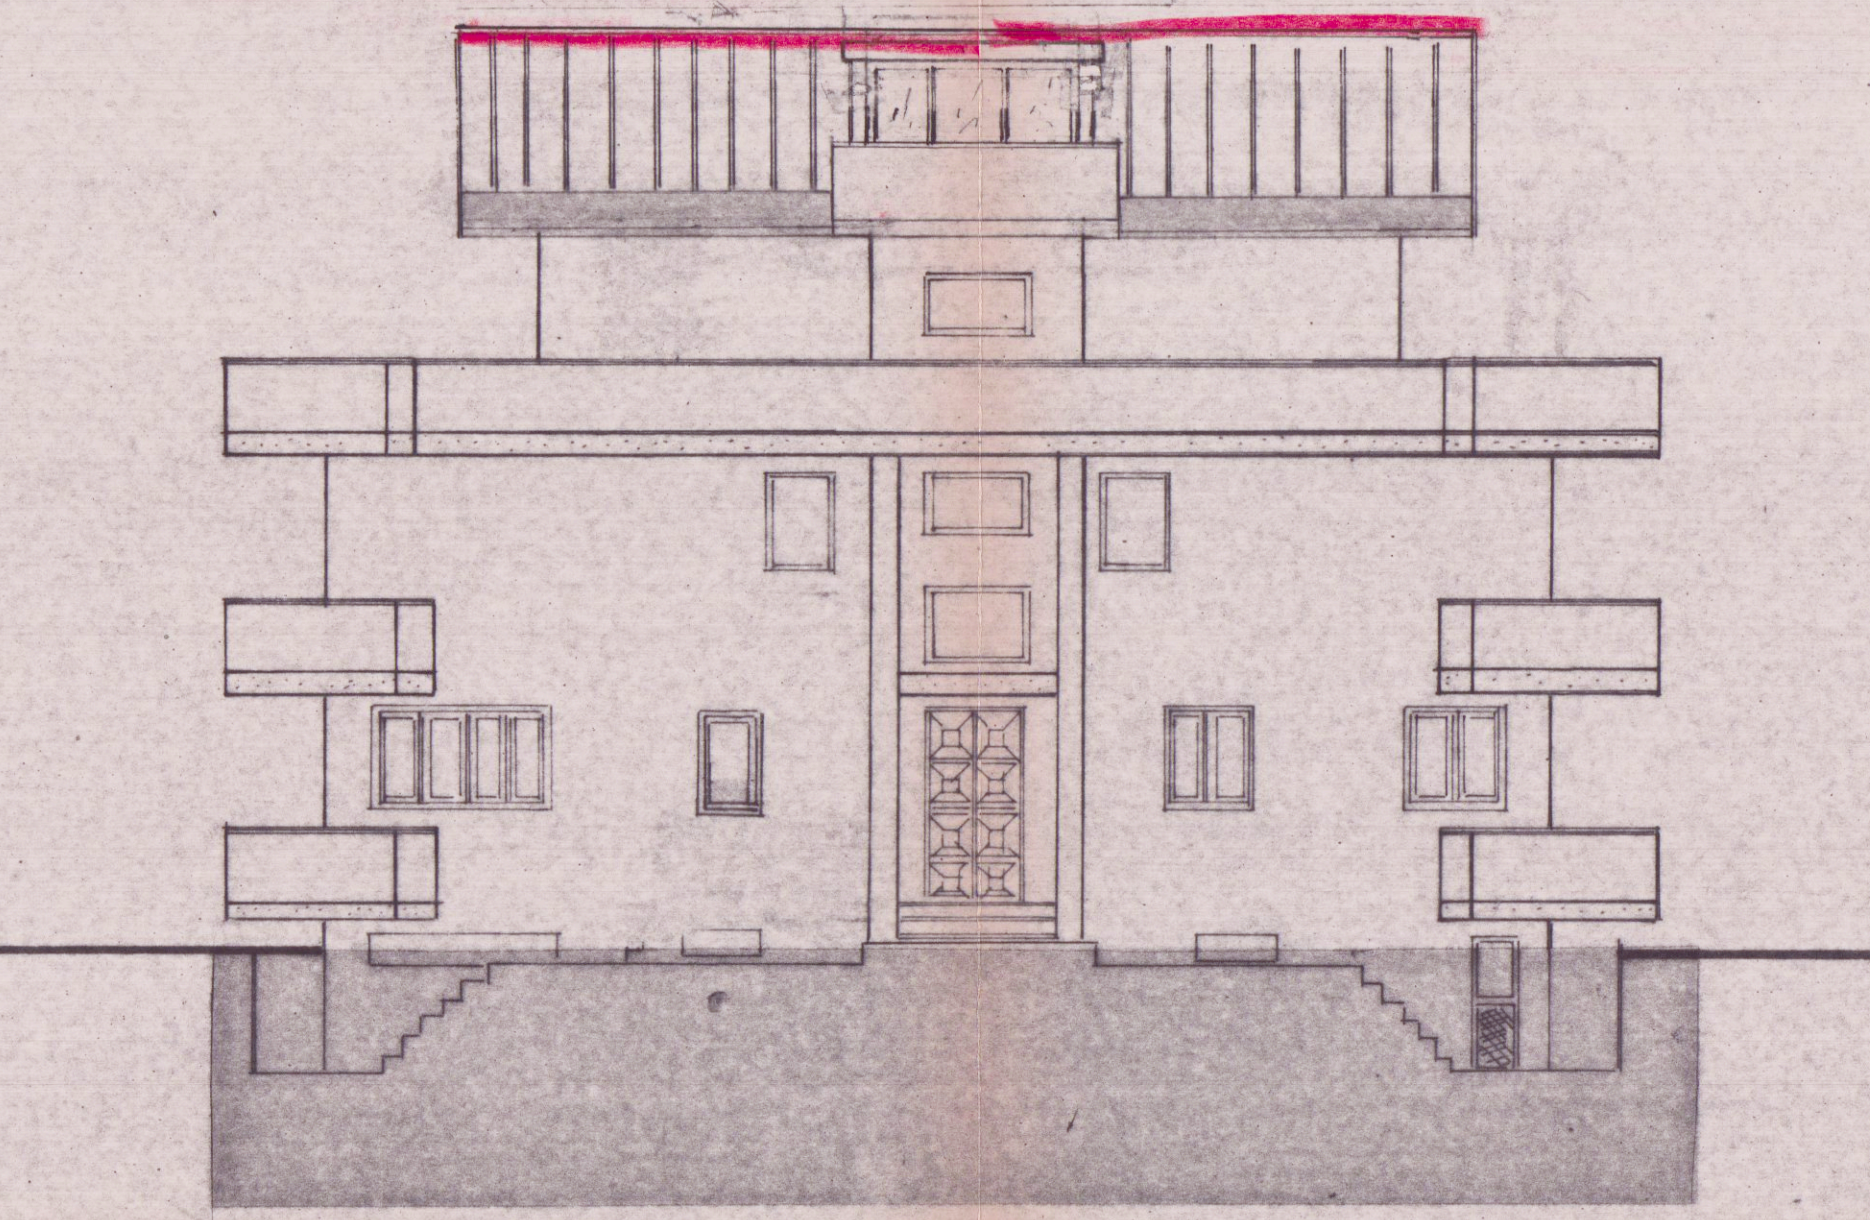

PROSPETTO OVEST

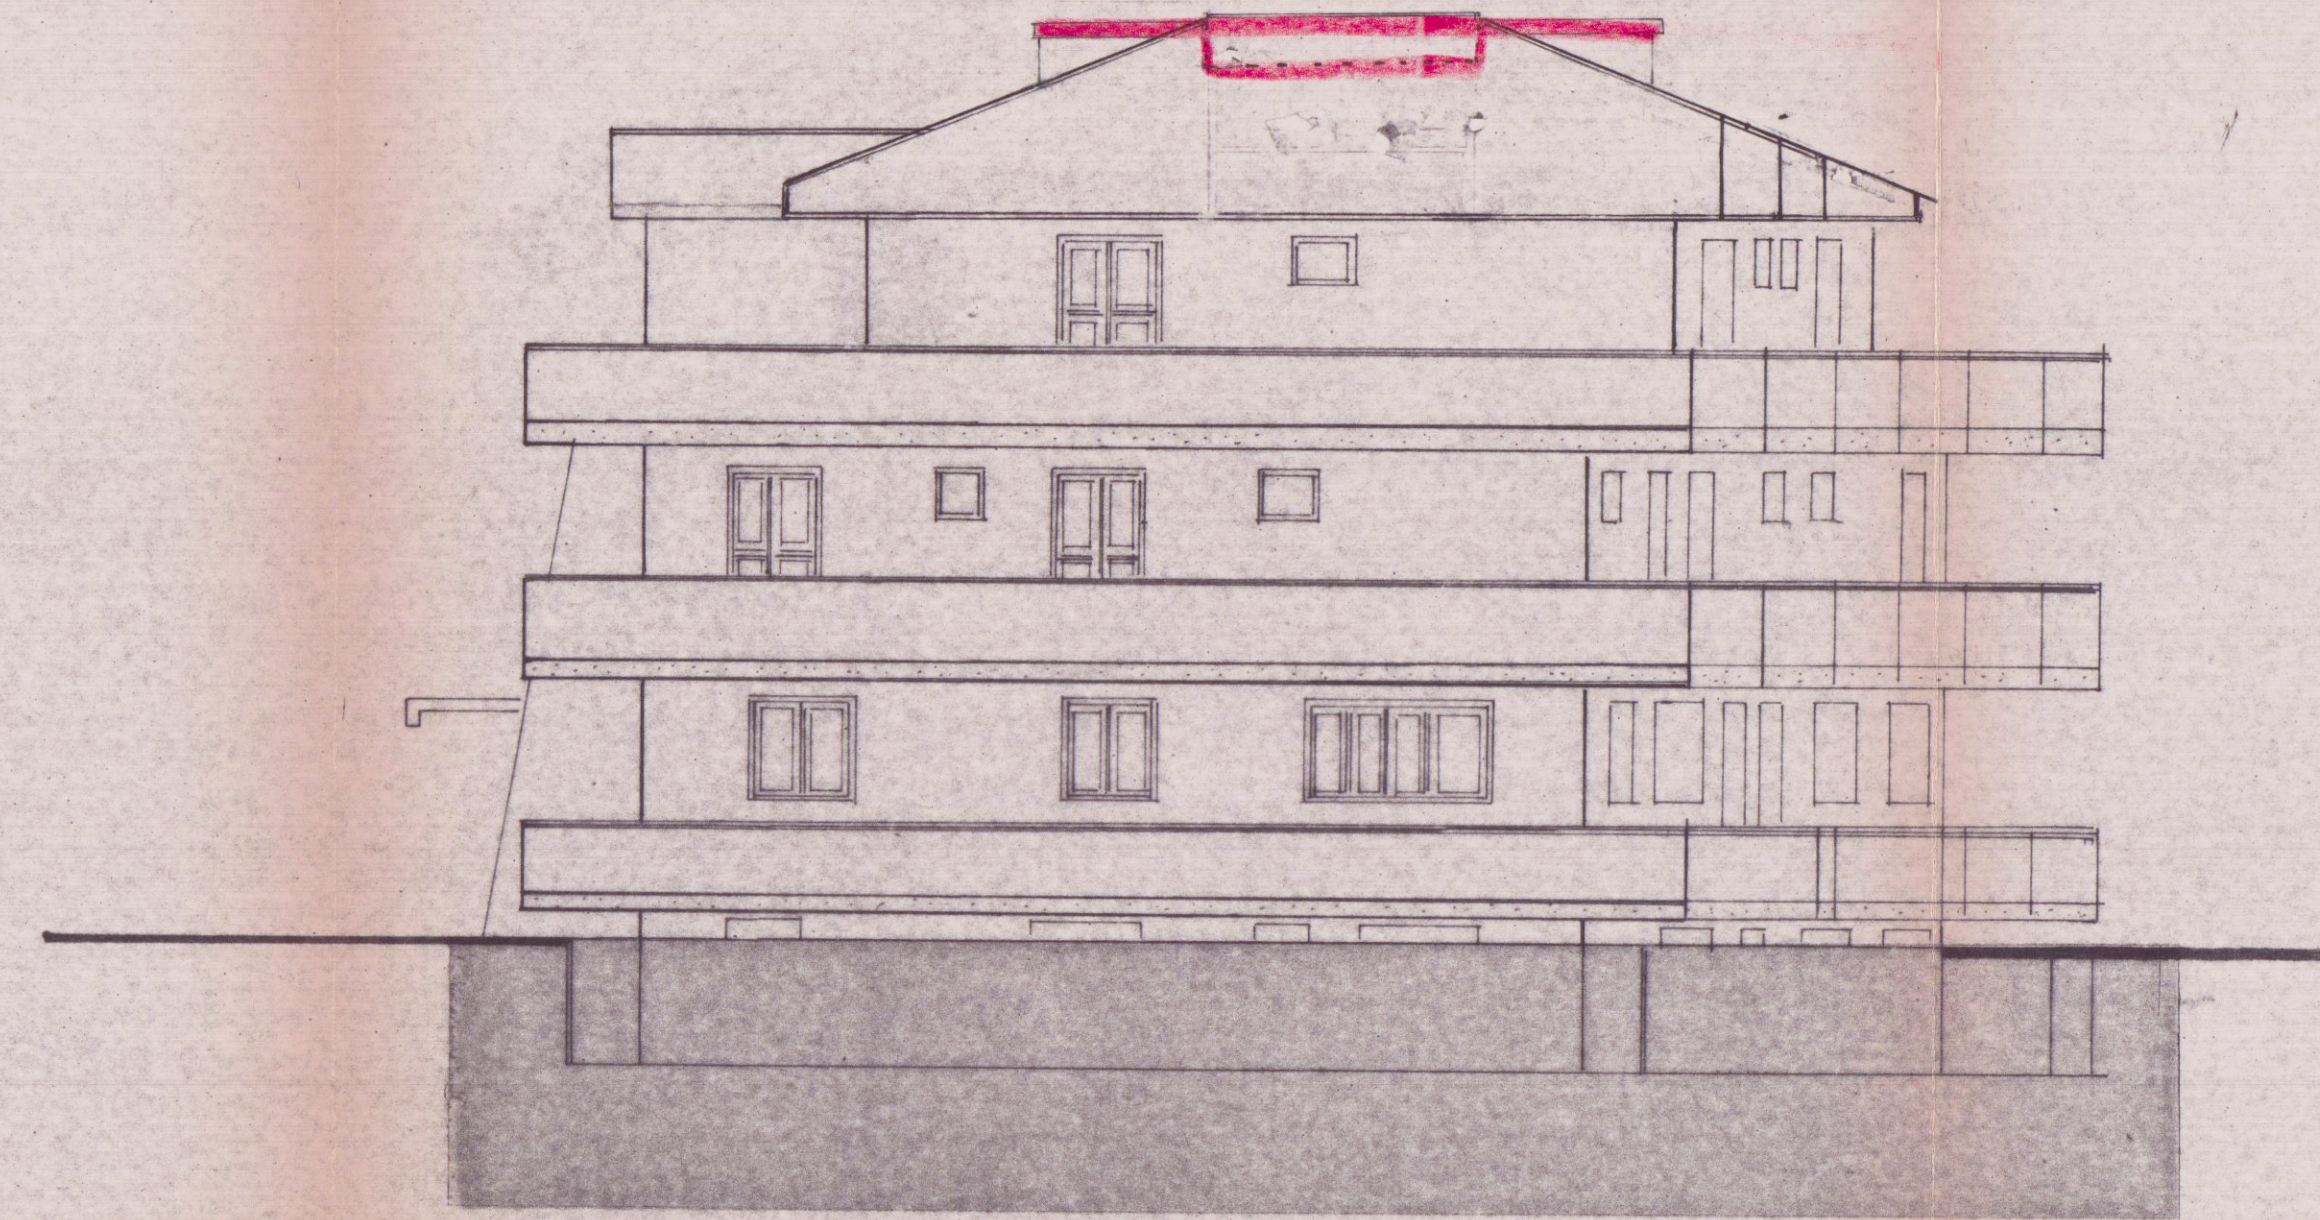

SEZIONE A-B

