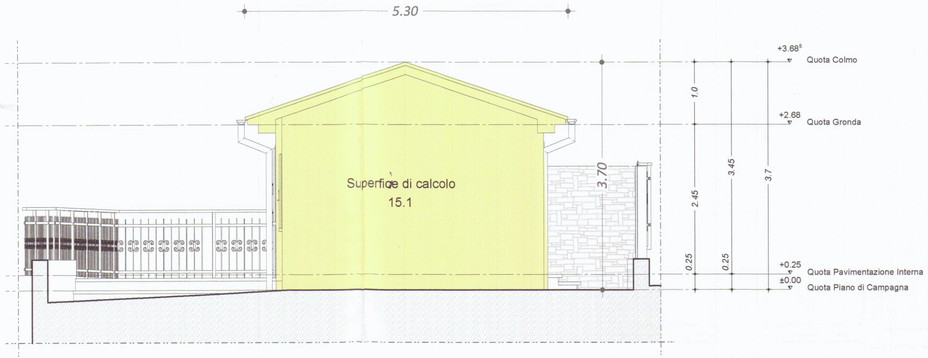

disegno: **Prospetto Sud**

scala: 1:50

Calcolo Volume

15,1 x 4.10 = 61,9

Il volume viene arrotondato a 62 mc

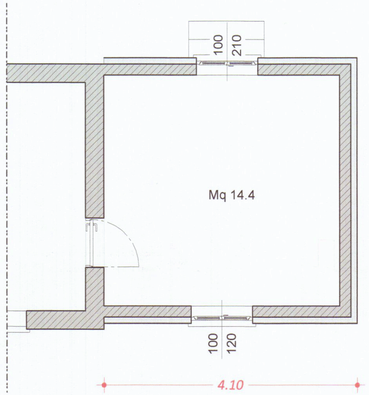

disegno: **Pianta Piano Terra**

scala: 1:50

COMMITTENZA :

Fantoni Gino
Pucciarelli Maria

Fantoni Gino

PROGETTISTI :

Mina Giorgi *Architetto*

ORDINE DEGLI ARCHITETTI PIANIFICATORI PAESAGGISTI E CONSERVATORI DELLA PROVINCIA DI MASSA CARRARA
MINA GIORGI
Arch.
n. 457

ORDINE DEGLI ARCHITETTI PIANIFICATORI PAESAGGISTI E CONSERVATORI DELLA PROVINCIA DI MASSA CARRARA
Arch.
RICCARDO CATALANI
n. 420

COMUNE DI CARRARA
- 4 MAR. 2014

MINA GIORGI architetto
Sede: Via Provinciale di Gragnana, 3b - 54033 Carrara (MS)
tel/ fax 0585 74296
E-mail: mina.giorgi@gmail.com

PROGETTO - Project
MANUTENZIONE STRAORDINARIA CON CAMBIO DI DESTINAZIONE D'USO

COMMITTENTE - Customer
Fantoni Gino
Pucciarelli Maria

LOCALITA' - Site
Carrara (MS)

DATI CATASTALI -
Foglio 09 - Mappali 1224-1286

TITOLO - Title
PROGETTO
Schema di calcolo ONERI

REV.	DESCRIZIONE - Description	DATA -Date
A	1 emiss. SCIA	22.01.14
B		
C		
D		

FASE - Phase: MANUTENZIONE STRAORDINARIA

A termini di legge ci riserviamo la proprietà di questo elaborato con divieto di riprodurlo o di renderlo comunque noto a terzi o a ditte concorrenti senza nostra autorizzazione.

DISEGNATO Drawn	CONTROLLATO Checked	APPROVATO Approved	DATA DISEGNO Date Drawn	PROGETTO Nr. - Project No.
R	CT		22.01.14	CLM

SCALA- Scale: 1:50

REV. - Issue: A

ELABORATO Nr. Document No.: 02.2

841mm x 594mm

NOME FILE - File Name