


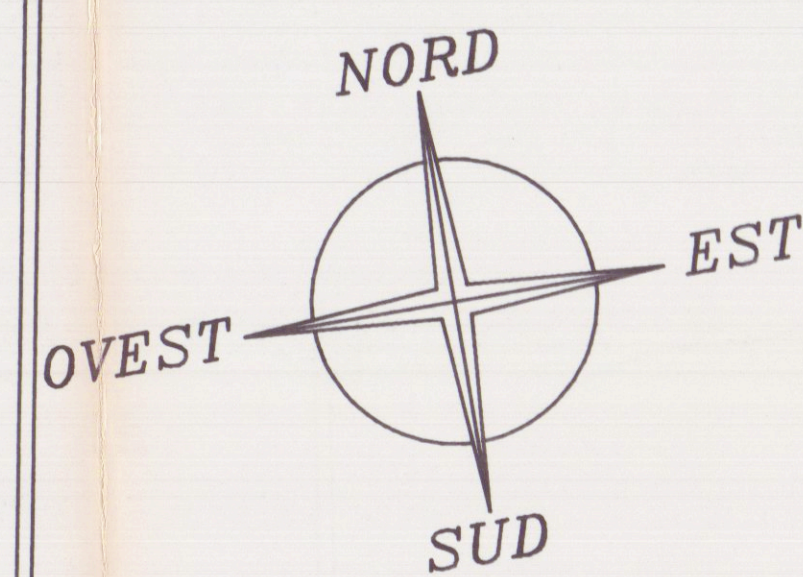

OFFICINA

ARCHIVIO

CARPENTERIA

MAGAZZINO

CORRIDOIO

UFFICIO
C.E.D.

UFFICIO
C.E.D.

SALA
C.E.D.

ATRIO

UFFICIO
ACQUISTI

POSTEGGIO DI
SERVIZIO

POSTEGGIO C.A

VIALE DOMENICO ZACCAGNA

Azienda Multiservizi
Igiene e Acqua



A.M.I.A.
VIALE ZACCAGNA n. 18A
AVENZA-CARRARA

Questo disegno è di esclusiva proprietà dell' A.M.I.A.
La guida ne vieta la riproduzione e la cessione a terzi
a norma di legge.

OGGETTO:
PRIMO PIANO
PLANIMETRIA SEDE
CON MODIFICA INTERNA

CODICE: GABRI1

SCALA: 1:100

PROGETTISTA:
P.to
PEDONESE Renzo