

5 Dic 1981w

Progetto di ampliamento
allo stabile sito in Avenza di
Carrara - via Provinciale Carrara - Av.
di proprietà della soc. -

-VULCANIA DIAMANT-

STATO MODIFICATO

TAV.

3

STUDIO TECNICO
Geom. RICCARDO DEL BIANCO
CARRARA




CALCOLO
SUPERFICI E
VOLUMI

CAPANNONE
ESISTENTE

2) PROGETTO
APPROVATO

1) ESISTENTE

CAPANNONE ESISTENTE		②	VOLUME	③
SUP. COPERTA = m ²		550	m ³	3200.00
1	24.80 x 4.80 = m ²	133.44 x 3.70	m ³	493.73
Totale m ²		683.44	m ³	3693.73
PROGETTO (APPROVATO)				
1	24.80 x 2.20 = m ²	61.16 x 3.70	m ³	226.29
Totale m ²		744.60	m ³	3920.02
3	13.00 x 2.50 = m ²	32.50 x 4.20	m ³	136.50
(di Progetto)		887.10	m ³	4056.52
N. B. FABBRICATO - DEMOLITO -		m ² 140	VOLUME - m ³ 600	

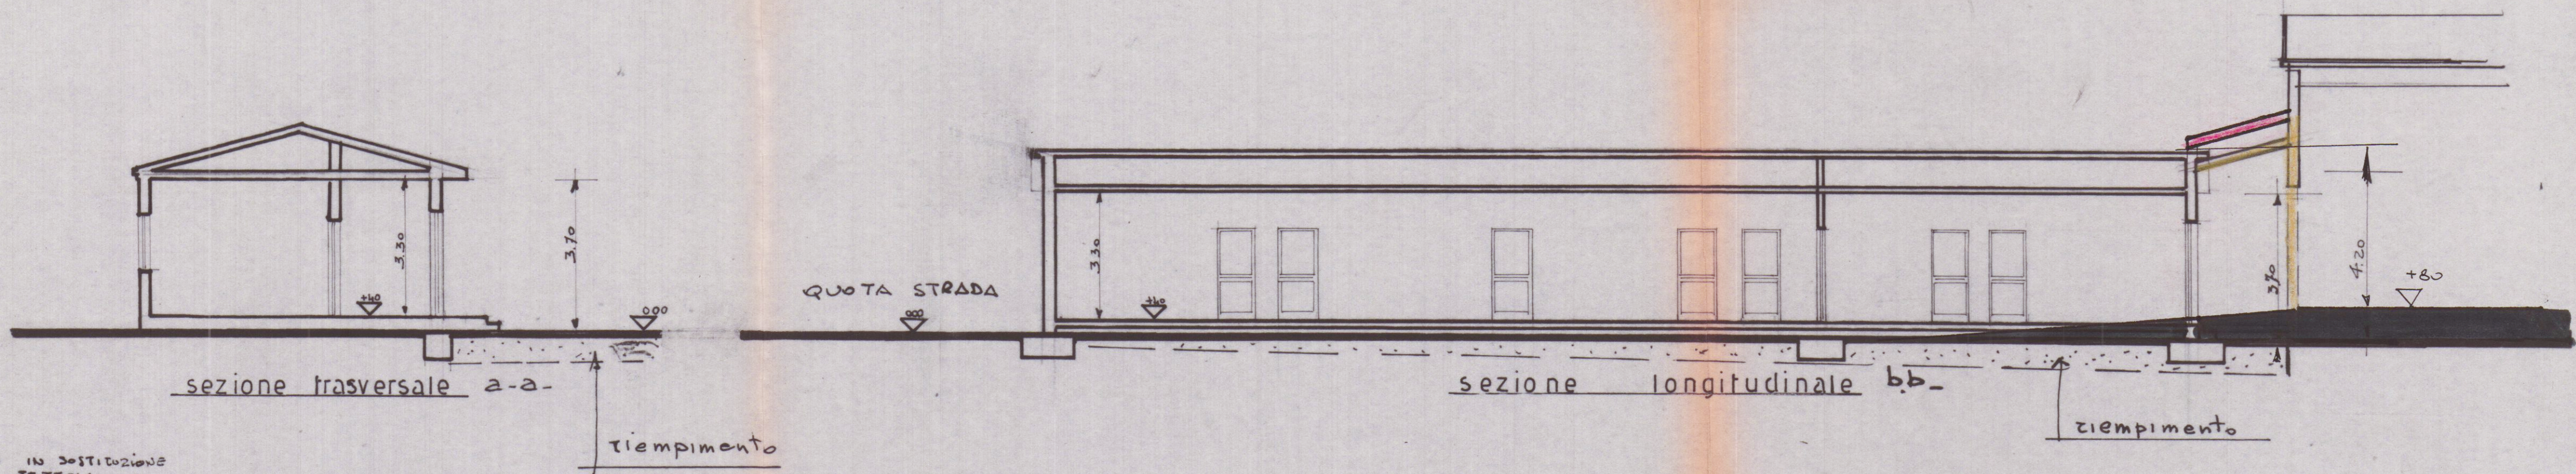


PARERE FAVOREVOLE CONDIZIONATO
(V. Nota allegata del 27-5-82 p. 216/321/c
Massa, 27-5-82)




APPROVATO
17 GIU. 1982
CONTROLLATO
IL TECNICO

Ind. N. 224 del 17 GIU. 1982
del ING. C.

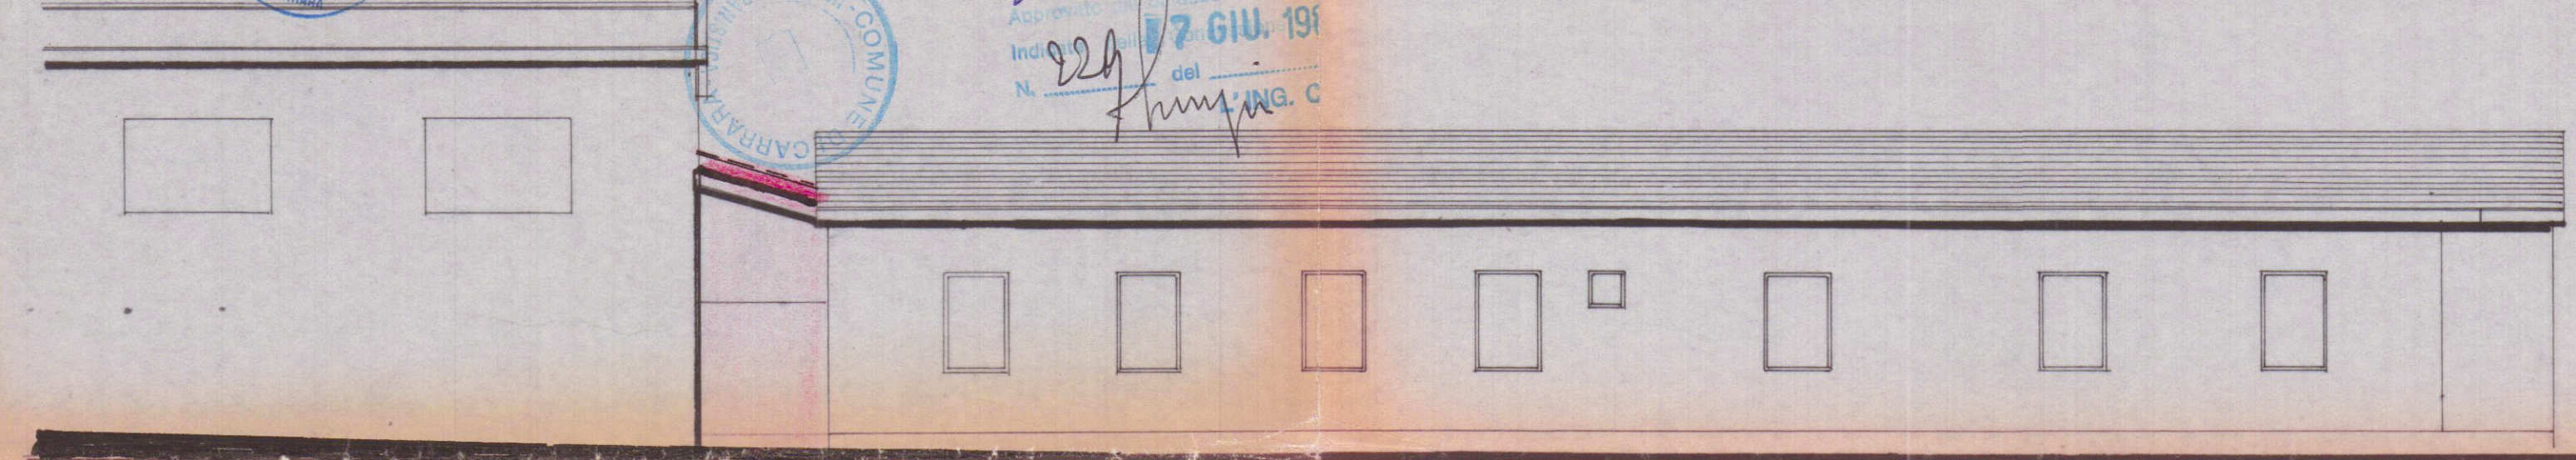

prospetto - sud

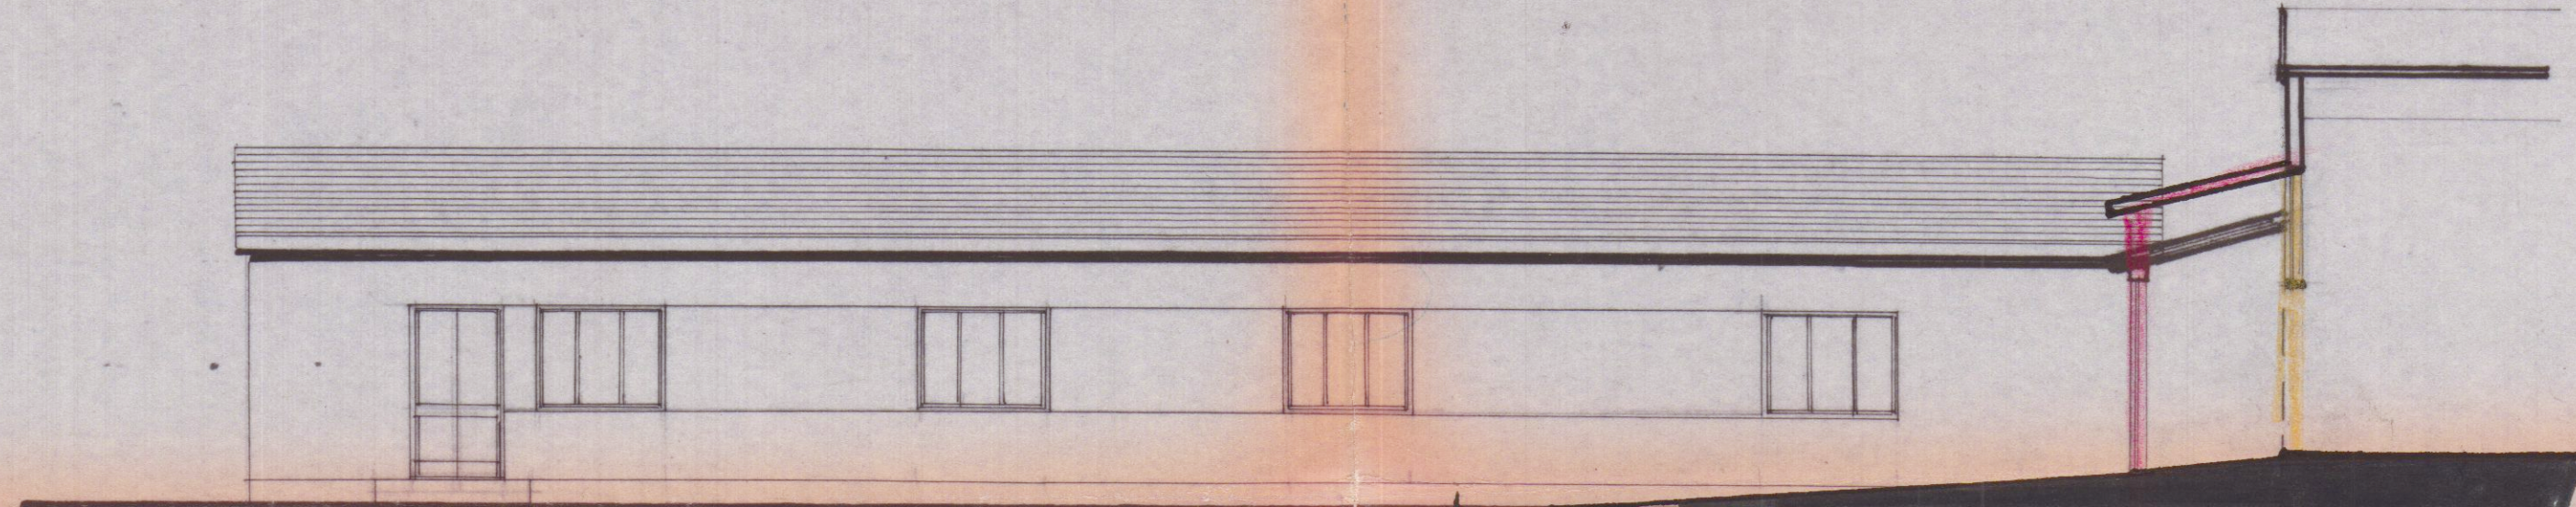

prospetto - nord


15 GEN. 1982

PARERE FAVOREVOLE
del Consorzio Zona
Industriale Apuana


Salvi i diritti dei terzi, salvo le autoriz-
zazioni di altri Enti



Consiglio di
Amministrazione

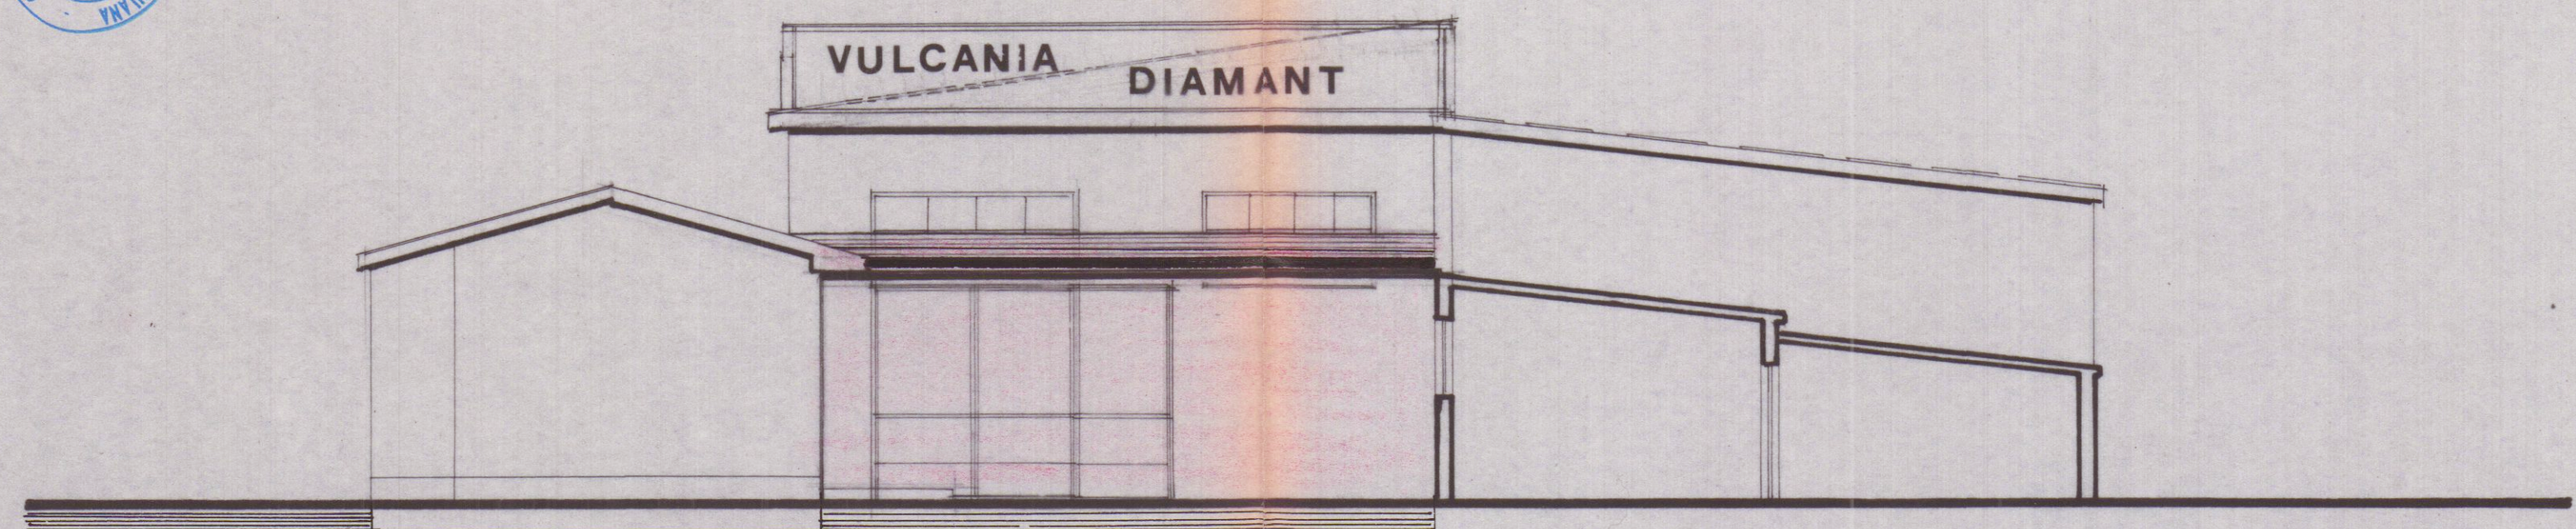

prospetto - est

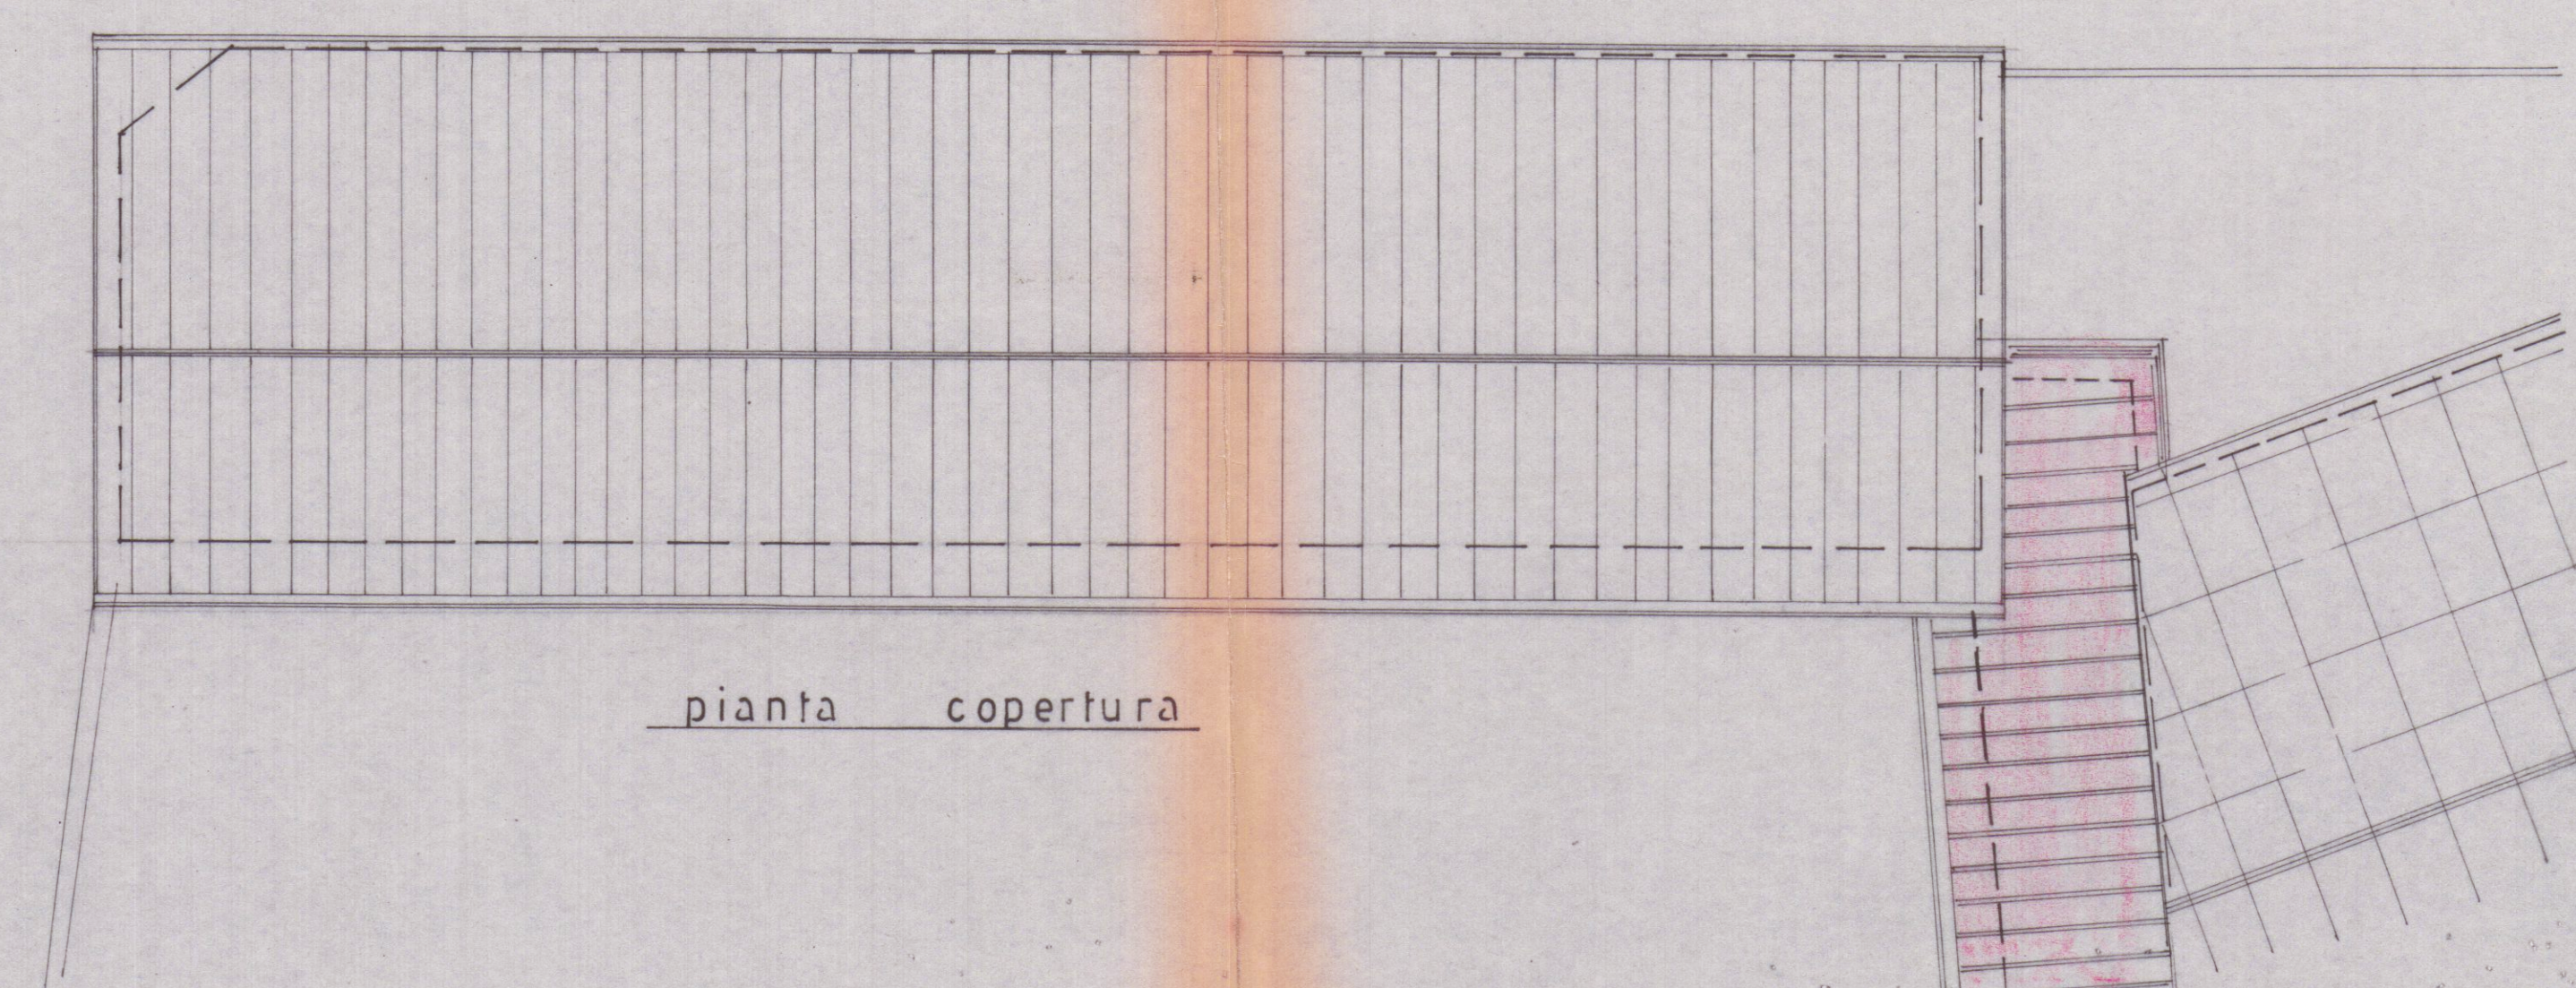

pianta copertura