23 GIU. 1998

Tavola 2

Comune di Carrara

Oggetto : PIANTE.

Progetto : VARIANTE IN CORSO D'OPERA, in Sanatoria, alla Concessione Edilizia n°164/96, ai sensi dell'art.13 Legge n°47 del 28/02/1985 per modifiche al fabbricato sito in Località Monteverde via Monteverde.

Proprietà : Sig.re *Perfigli Andrea.*

Tecnico : Geometra *Antonio Meccheri.*

Scala : 1/100.

data :

STATO ATTUALE

17 GIU. 1998

COMUNE DI CARRARA
APPROVATO
SANATORIA
1 2000
Approvato con deliberazione
Inizio
Scad.
n. 33 del 6/6/11
Il Istruttore Amministrativo
Marchi Gianfranco

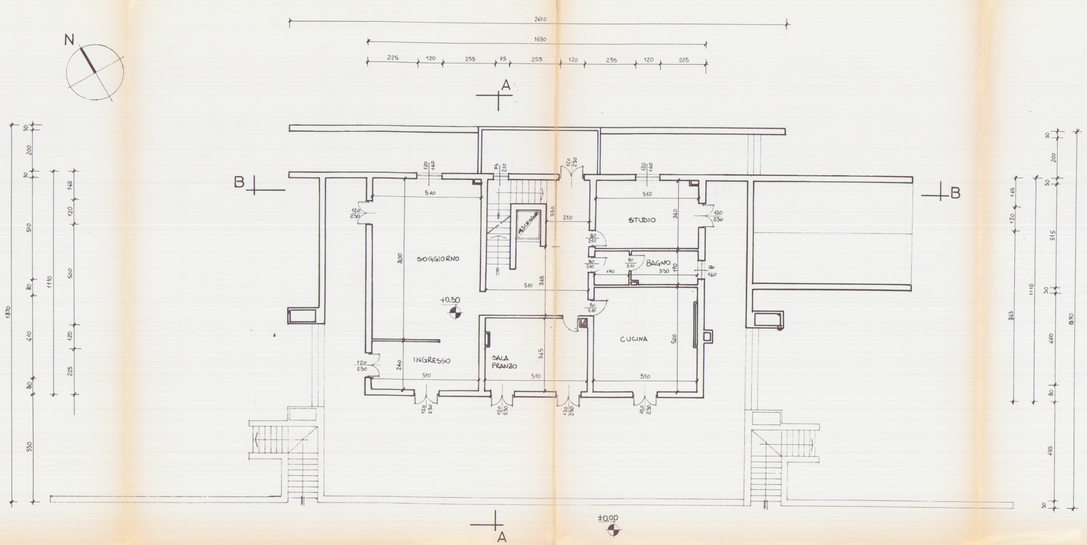

PIANTA PIANO TERRA

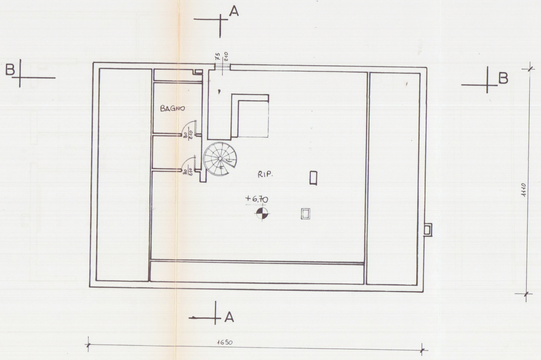

PIANTA SOTTOTETTO

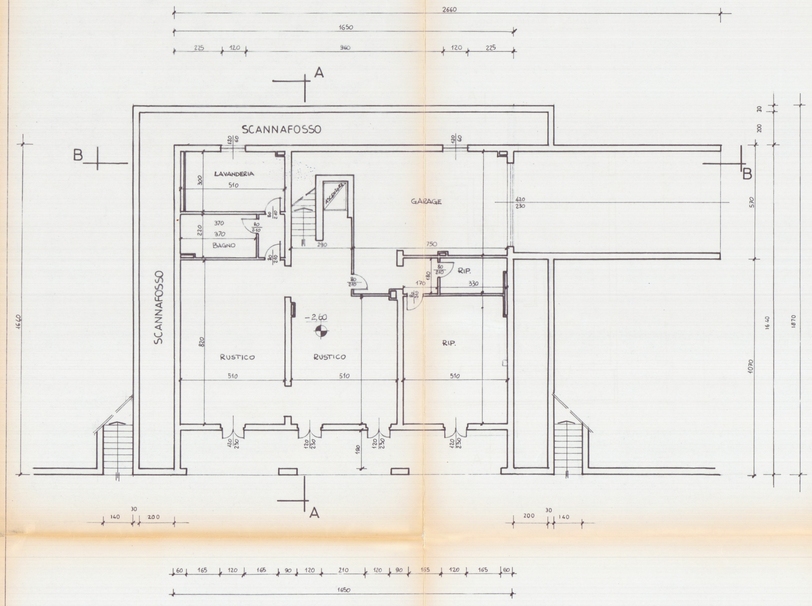

PIANTA PIANO INTERRATO

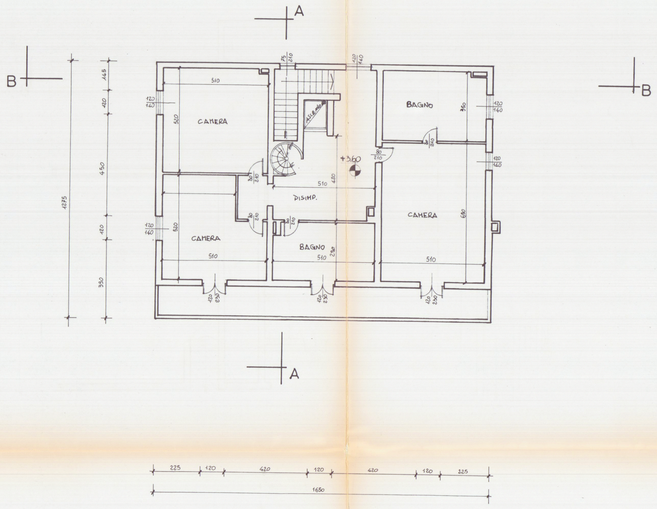

PIANTA PIANO PRIMO

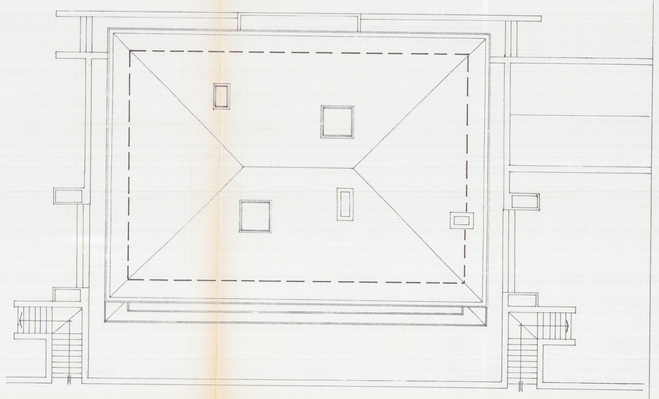

PIANTA COPERTURA