

DA CONSEGNARSI
Servizio dei Conti Correnti Postali
Ricevuta di un versamento
di L. 18.315,2
(in cifre)
Lire dieciotto mila trecento e 152
(in lettere)
eseguito da Cooperativa Edile S. Luca T.S.R. e Canara
sul c/c N. 1/15046 intestato alla:
BANCA NAZ. DEL LAVORO
Centro Servizi Speciali - c/ Cassa Nazionale Previdenza Ingegneri ed Architetti (Contributi Opere)
Piazza Albania, 35 - ROMA
Addi (1) 12/8 1967
Bollo lineare dell'Ufficio accettante
Tassa L. CARRARA-1
numerato 706
di accettazione 12 AGO
L'Ufficiale di Posta 1967

RIPPS

COOPERATIVE RIUNITE,

OTTI N° 8-9-10-11-12-

NE

delle fontane

Volumetria	
8	1.405,00
9	1.405,00
10	1.405,00
11	1.572,48
12	1.405,00
totale	mc 7.312,48

31


IZZAZIONE

Approvato dal Sindaco alle condizioni indicate nel permesso di costruzione N° 163 del -2 AGO. 1967
P. L'ING. CAPO *Carri*

PROGETTISTA: DOTT. ARCH. FRANCESCO FORTE



SEZ. C FOGLIO 60
SCALA 1:2000

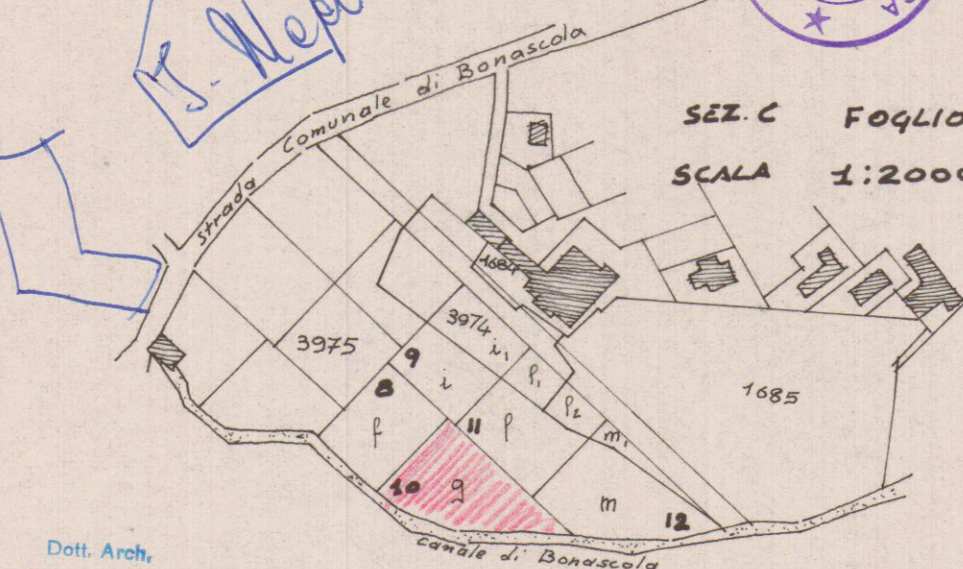

Dott. Arch.
FRANCESCO FORTE
FIRENZE

Francesco Forte

APPROVATO

2 AGO. 1967 CONTROLLATO IN TECNICO

- 4 LUG. 1967

