

20 MAG 1988

A.T.E.R. MASSA CARRARA

AZIENDA TERRITORIALE EDILIZIA RESIDENZIALE

- Carrara - Via Roma, 30 -

APPROVATO

LEGGE 5.8.1978 -

CONFERENZA INTERCOMUNALE
EDIZIONI AMBITALI N. 2
Riunione del 25/11/88
Parere favorevole a condizione
Il Presidente

Approvato dal Sindaco alle condizioni
Indicate nella Concessione Edilizia
N. 116 del 5 APR 1988

IL DIRIGENTE 1° DIPARTIMENTO
Appalto Concorso pilotato con progetto guida
Art. 4/24 L. 8.8.77 n° 584 e succ. per la progettazione
ed il recupero, con parziale proposta di gestione,
del fabbricato 'LE LOGGE' in Carrara -
Piazza Alberica - Gara del 13/02/88.

MOTTO

TAV. 32

SCALA 1:100

STORIA E MEMORIA

MODIFICATO

SEZIONE BB e CC (Strutturale)

Ufficio Urbanistica
Esaminato con esito favorevole
dalla Commissione Edilizia Comunale
nella seduta n. 34 del 10.8.88
IL DIRETTORE TECNICO
IL SINDACO


Arch. Cesare Tazzini

Arch. Petrucci Dante

Arch. Tazzini

Arch. Petrucci Dante

SEZIONE b-b

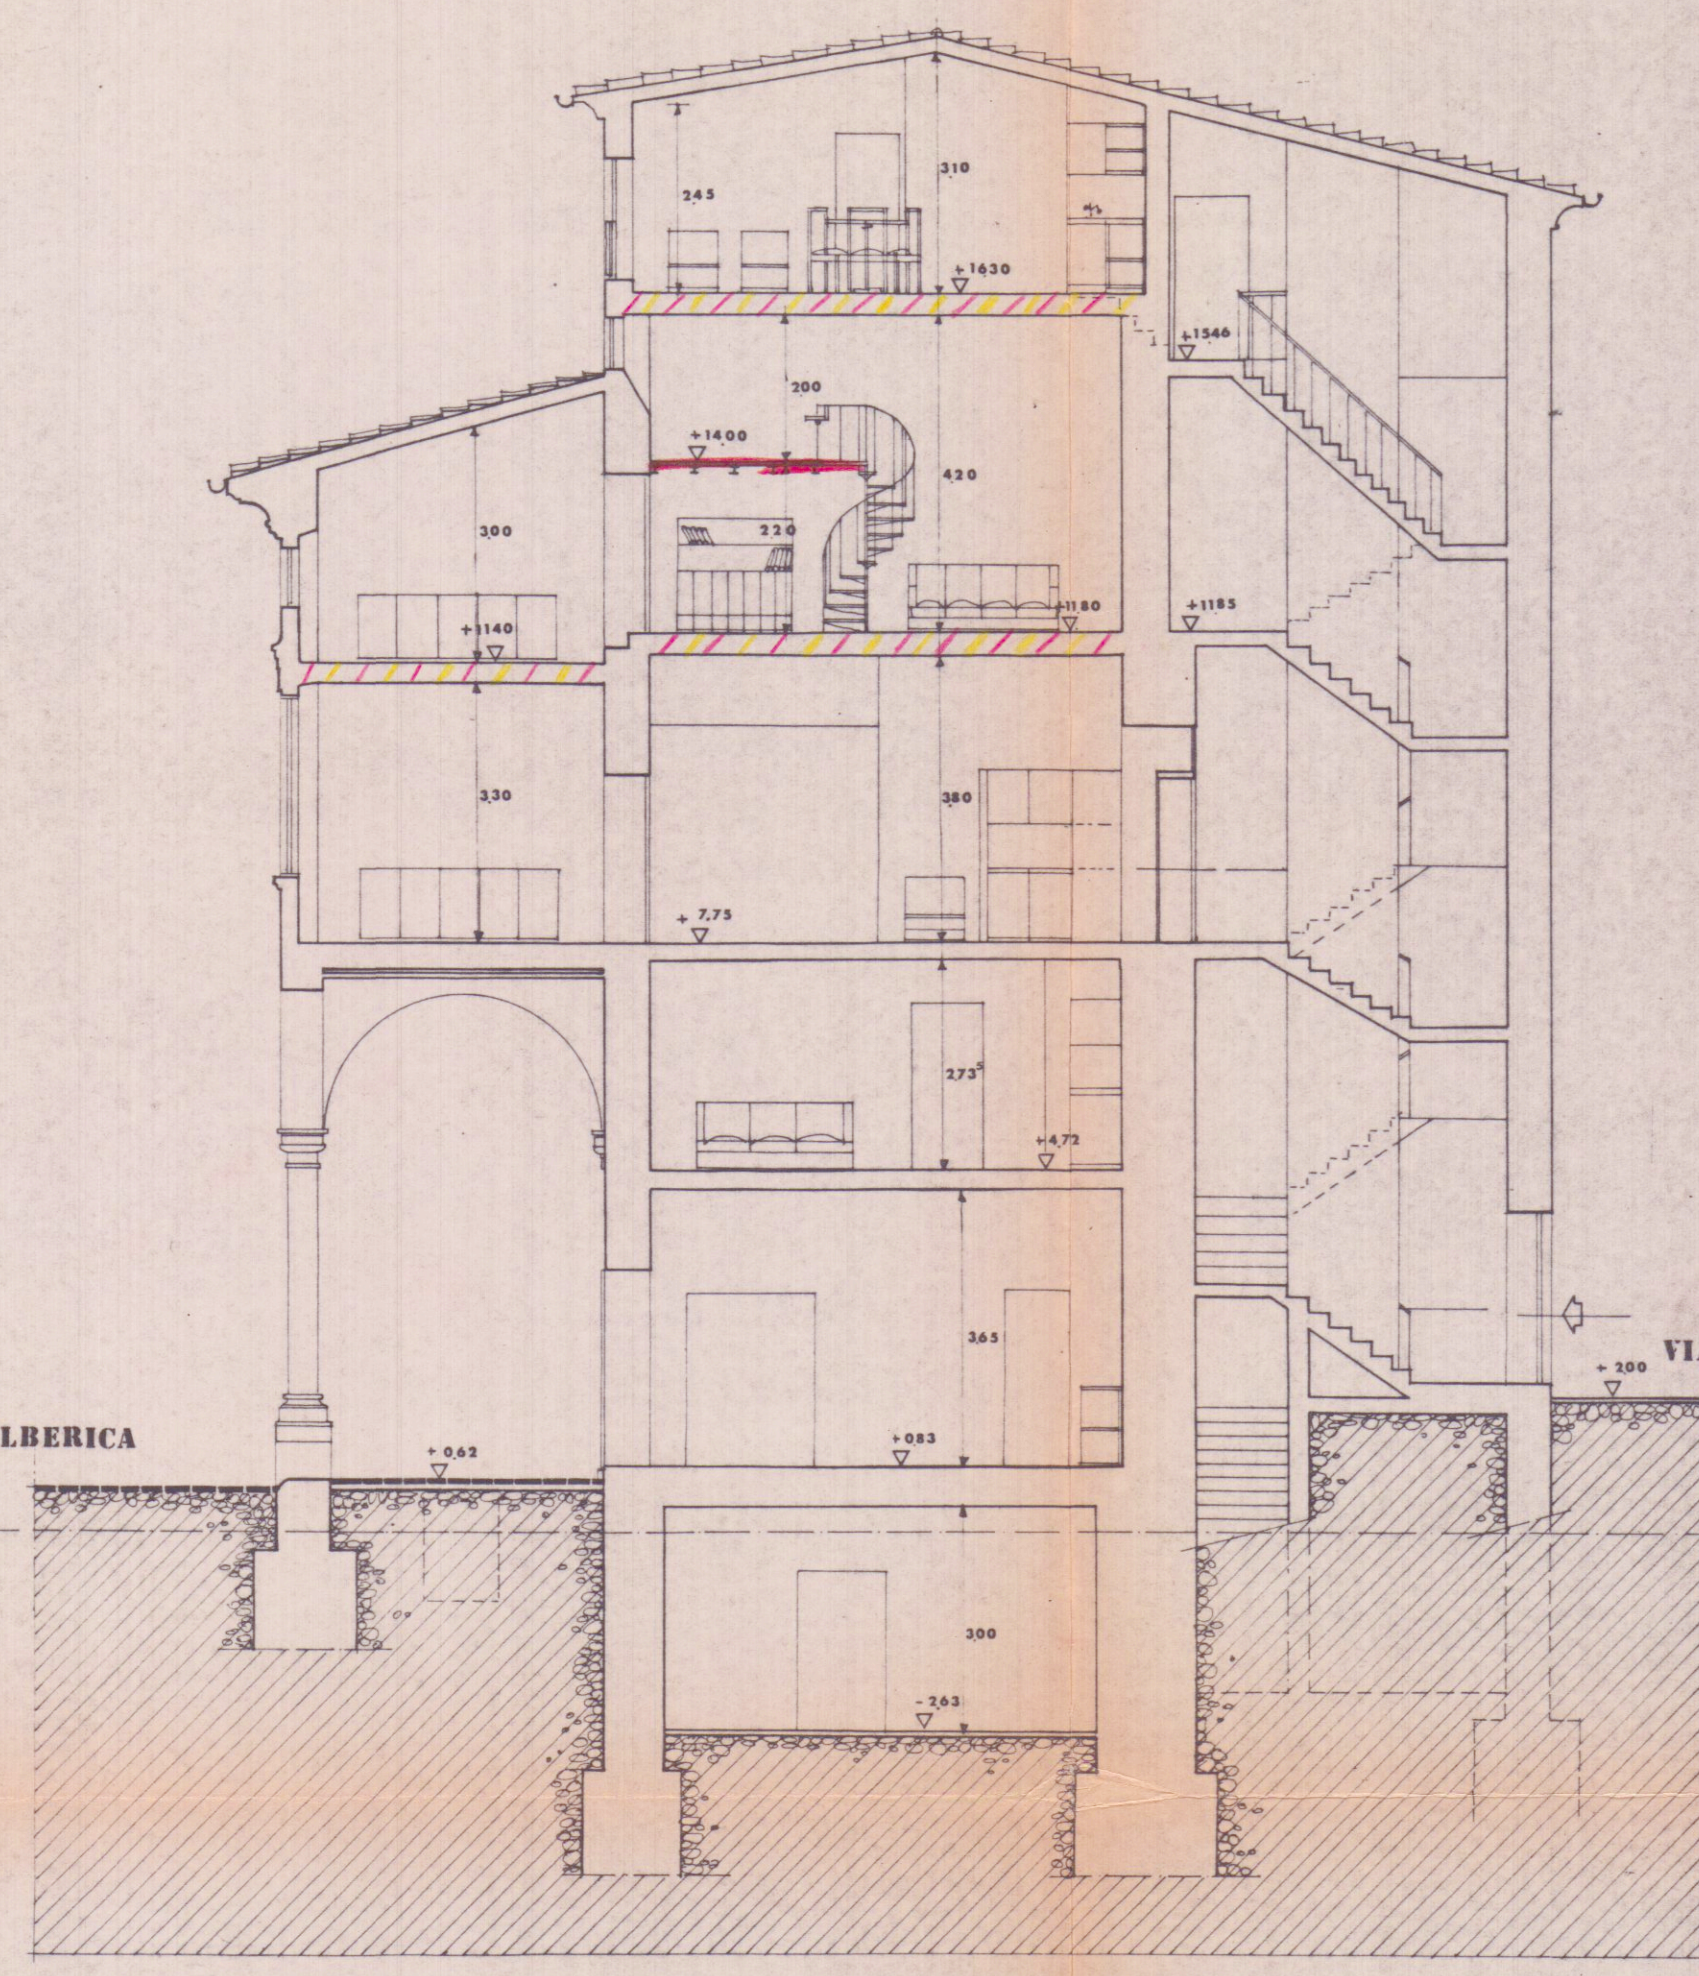

SEZIONE C-C

