

Comune di Carrara

COPIA PER IL COMUNE

Oggetto

Sopraelevazione di fabbricato
per civile abitazione

Disegno




Dati
Catastali


	Foglio	Mappale
Terreni		
Fabbricati	51	171

Dati

Proprietà	Progettista
VIOLA Antonio	Gozzani ING.
FABBIANI Maria Paola	Silvano
Località	
Via Montebello FOSSOLA	

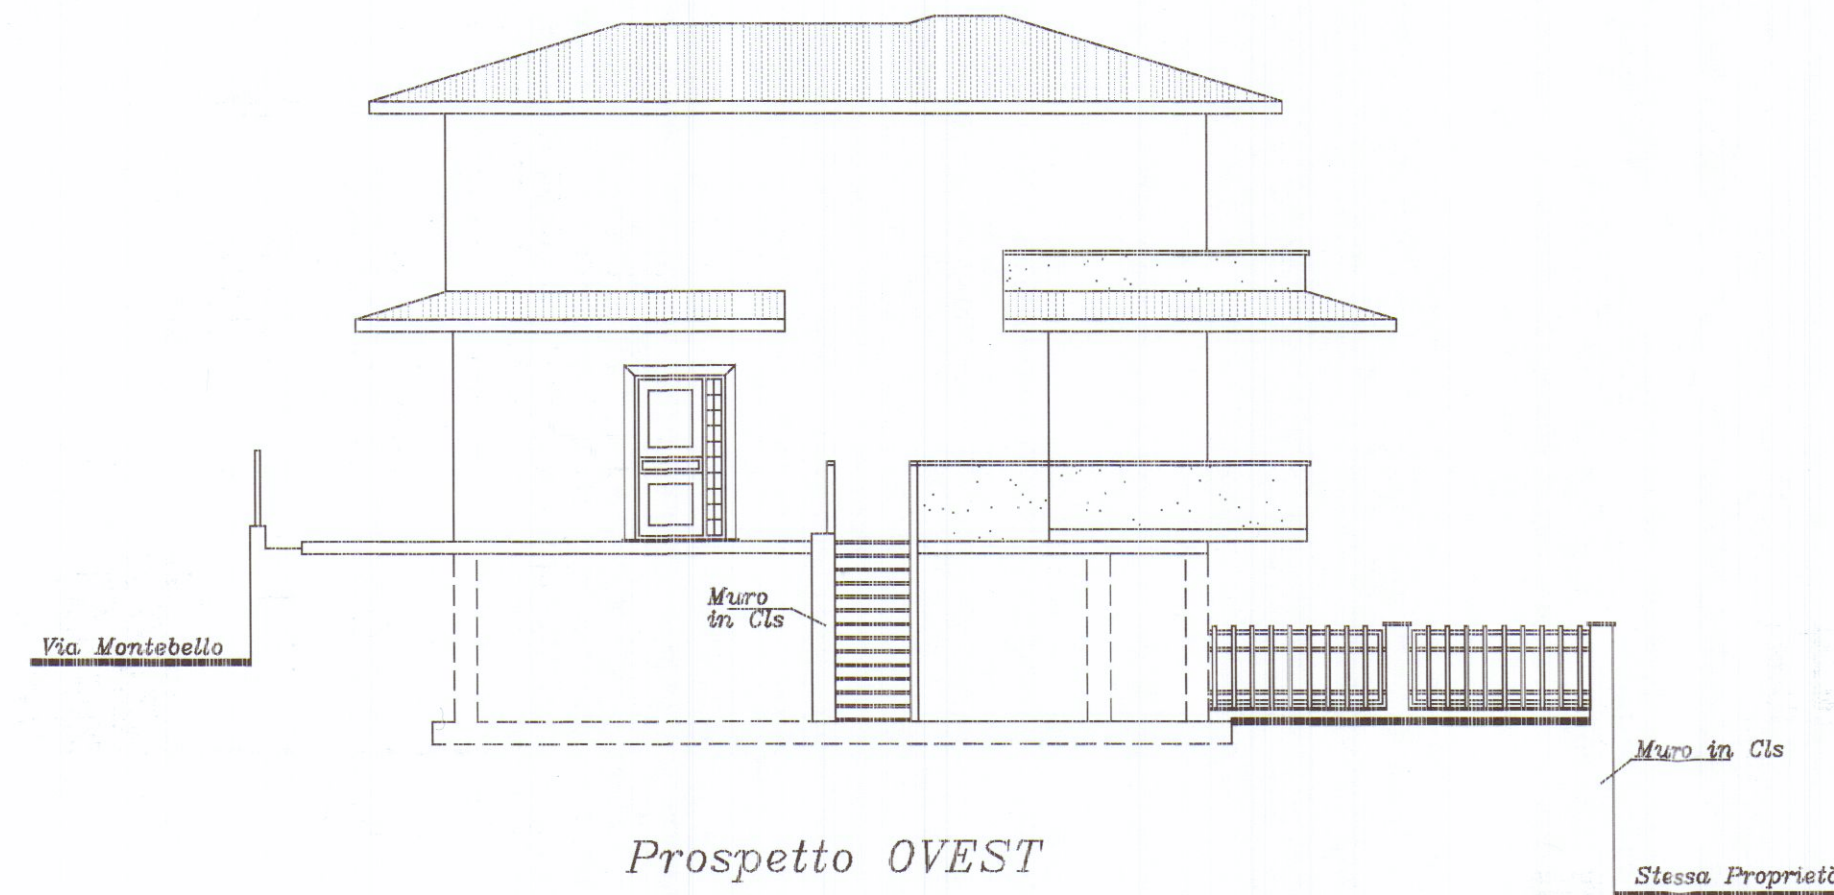


Prospetto OVEST

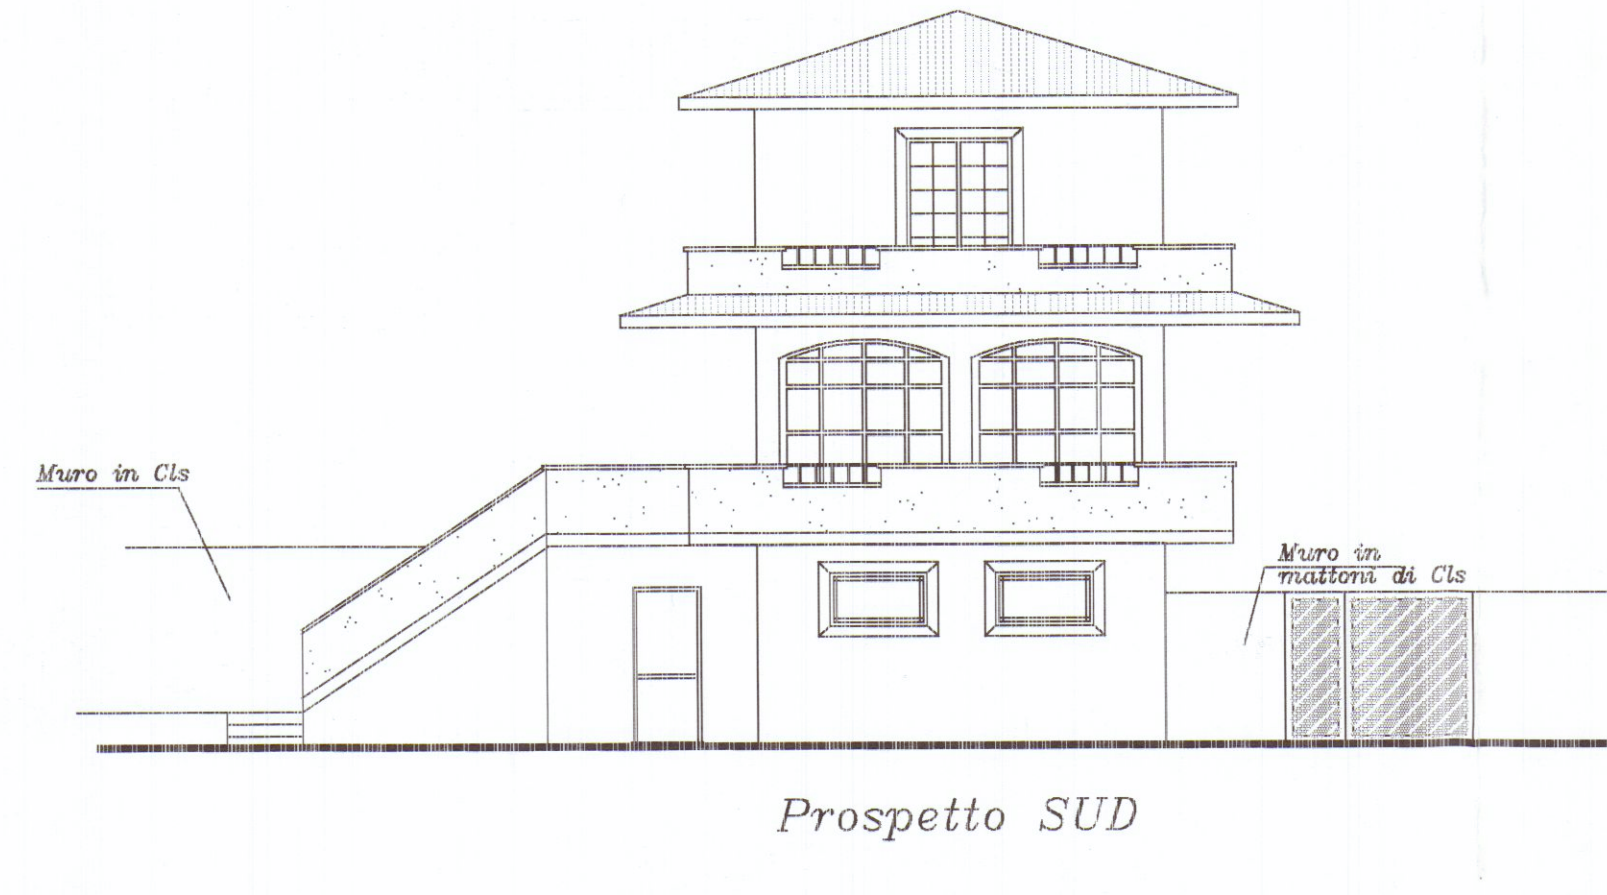


Prospetto SUD



Prospetto EST

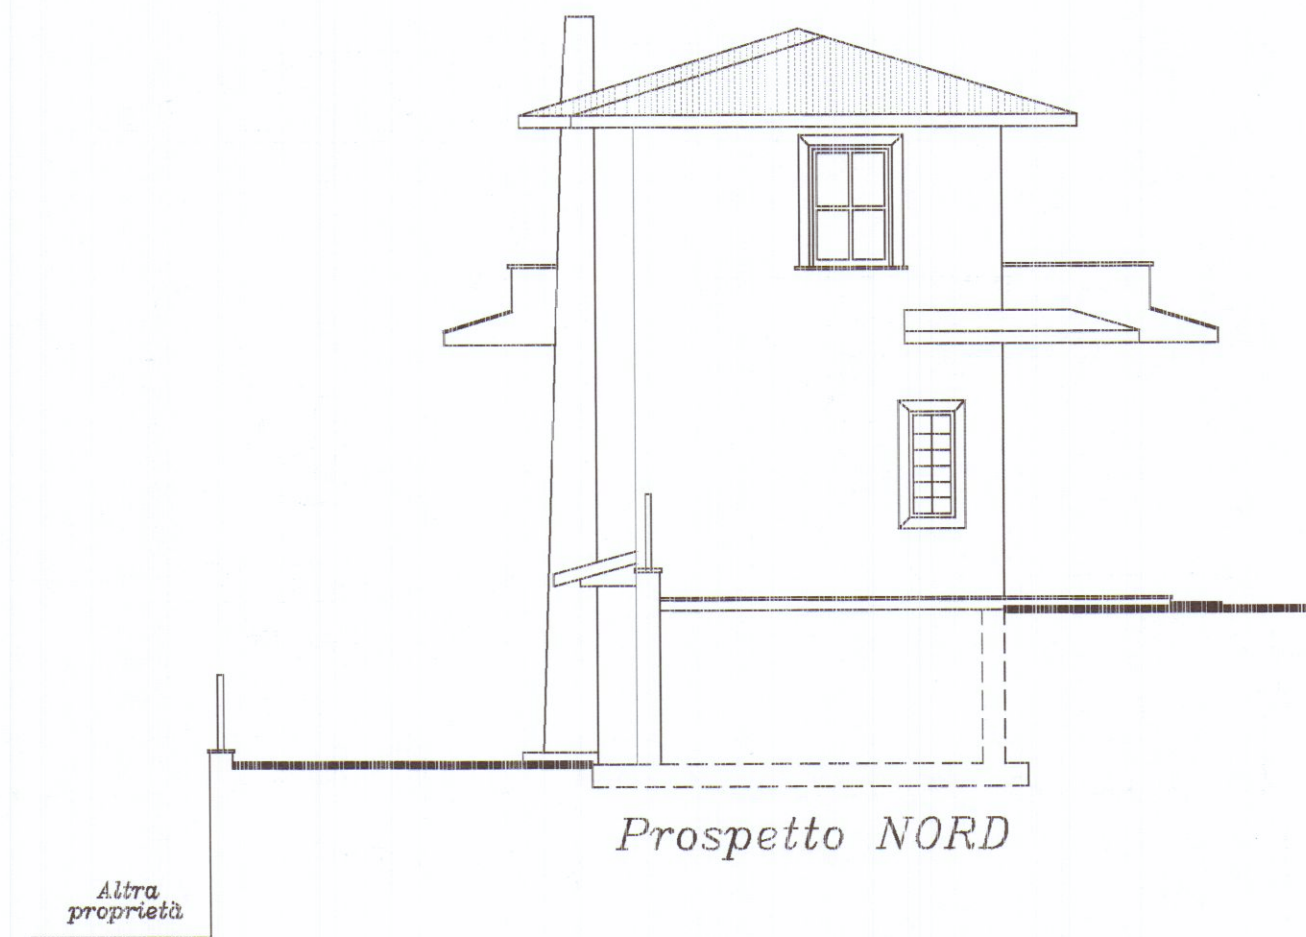

Prospetto NORD

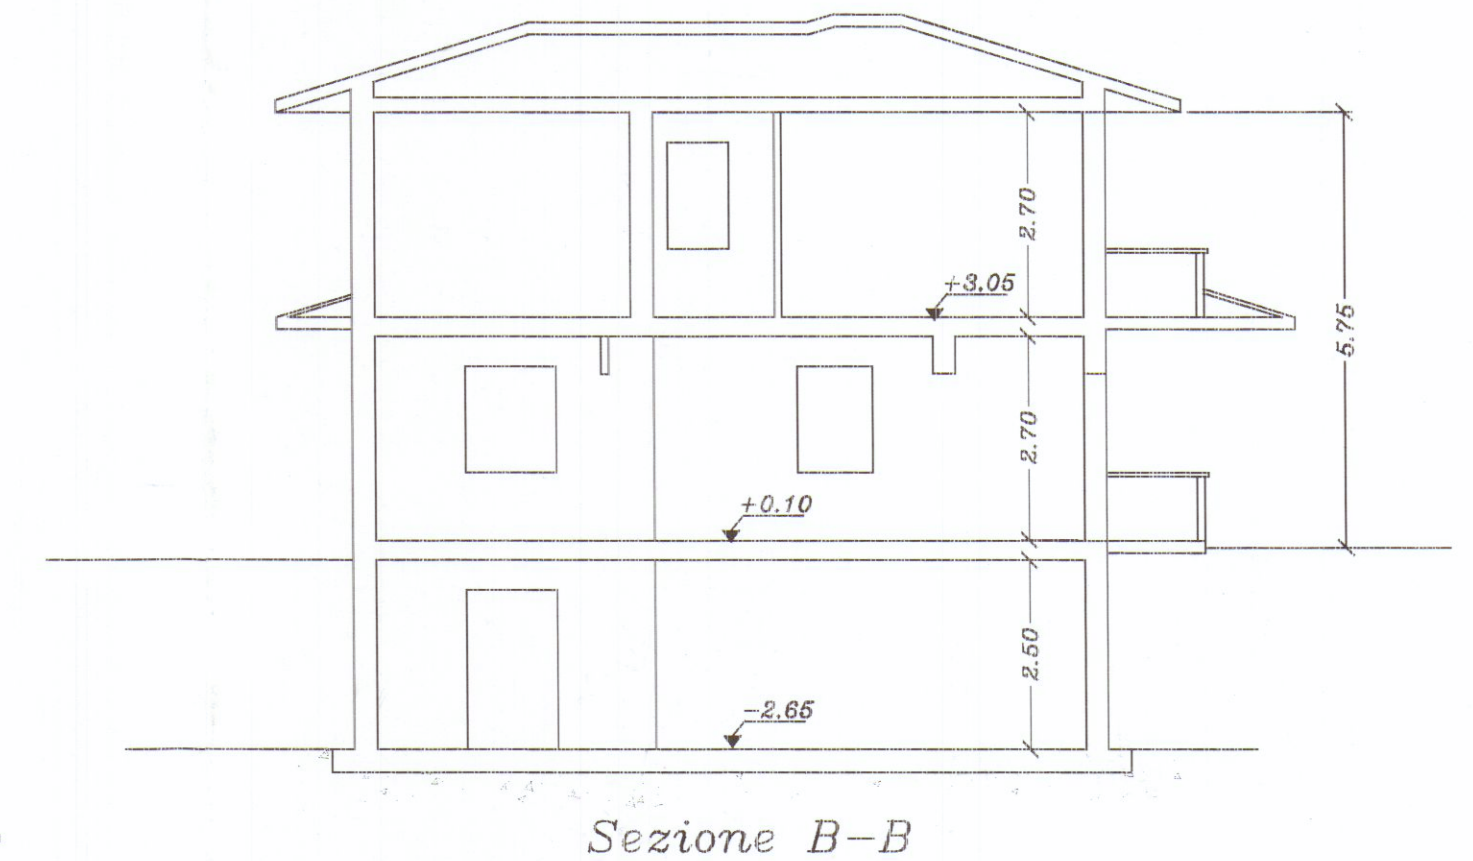

Sezione B-B