

CARRARA
COVETTA
5-8-78
457
PROPRIETARIA: COOPER CARRARA
PROGETTO: PER LA COSTRUZIONE DI 48 ALLOGGI
DI CIVILE ABITAZIONE
PROSPETTI A-B -VARIANTE-

UFFICIO TECNICO DELLE COOPERATIVE
CORSE V. VESPA, 12 - CARRARA - Tel. 059/24000
PROGETTISTI
COORDINAMENTO: UFFICIO TECNICO DEL CONSORZIO


ORDINE DEGLI ARCHITETTI DI MASSA-CARRARA
dott. *R. Rocchi* **ROCCHI MAURO** 58
Cec. MCC MRA 45419 G745K
VARIANTE

ORDINE DEGLI ARCHITETTI DI MASSA-CARRARA
dott. arch. *Montepacani* **MONTAPACANI ENRICO** 44
Cod. Fisc. MNT NRC 44119 14497


COOPER - CARRARA
VIA EREVANO
20 OTT. 1983
CONTR. 22/24000

APPROVATO
20 OTT. 1983
CONTR. 22/24000

VARIANTE
Approvato dal Sindaco alla condizione
della concessione edilizia originaria
n. 167 del 6.6.1983
CARRARA, IL 20 OTT. 1983
L'INGEGNERE CAPO

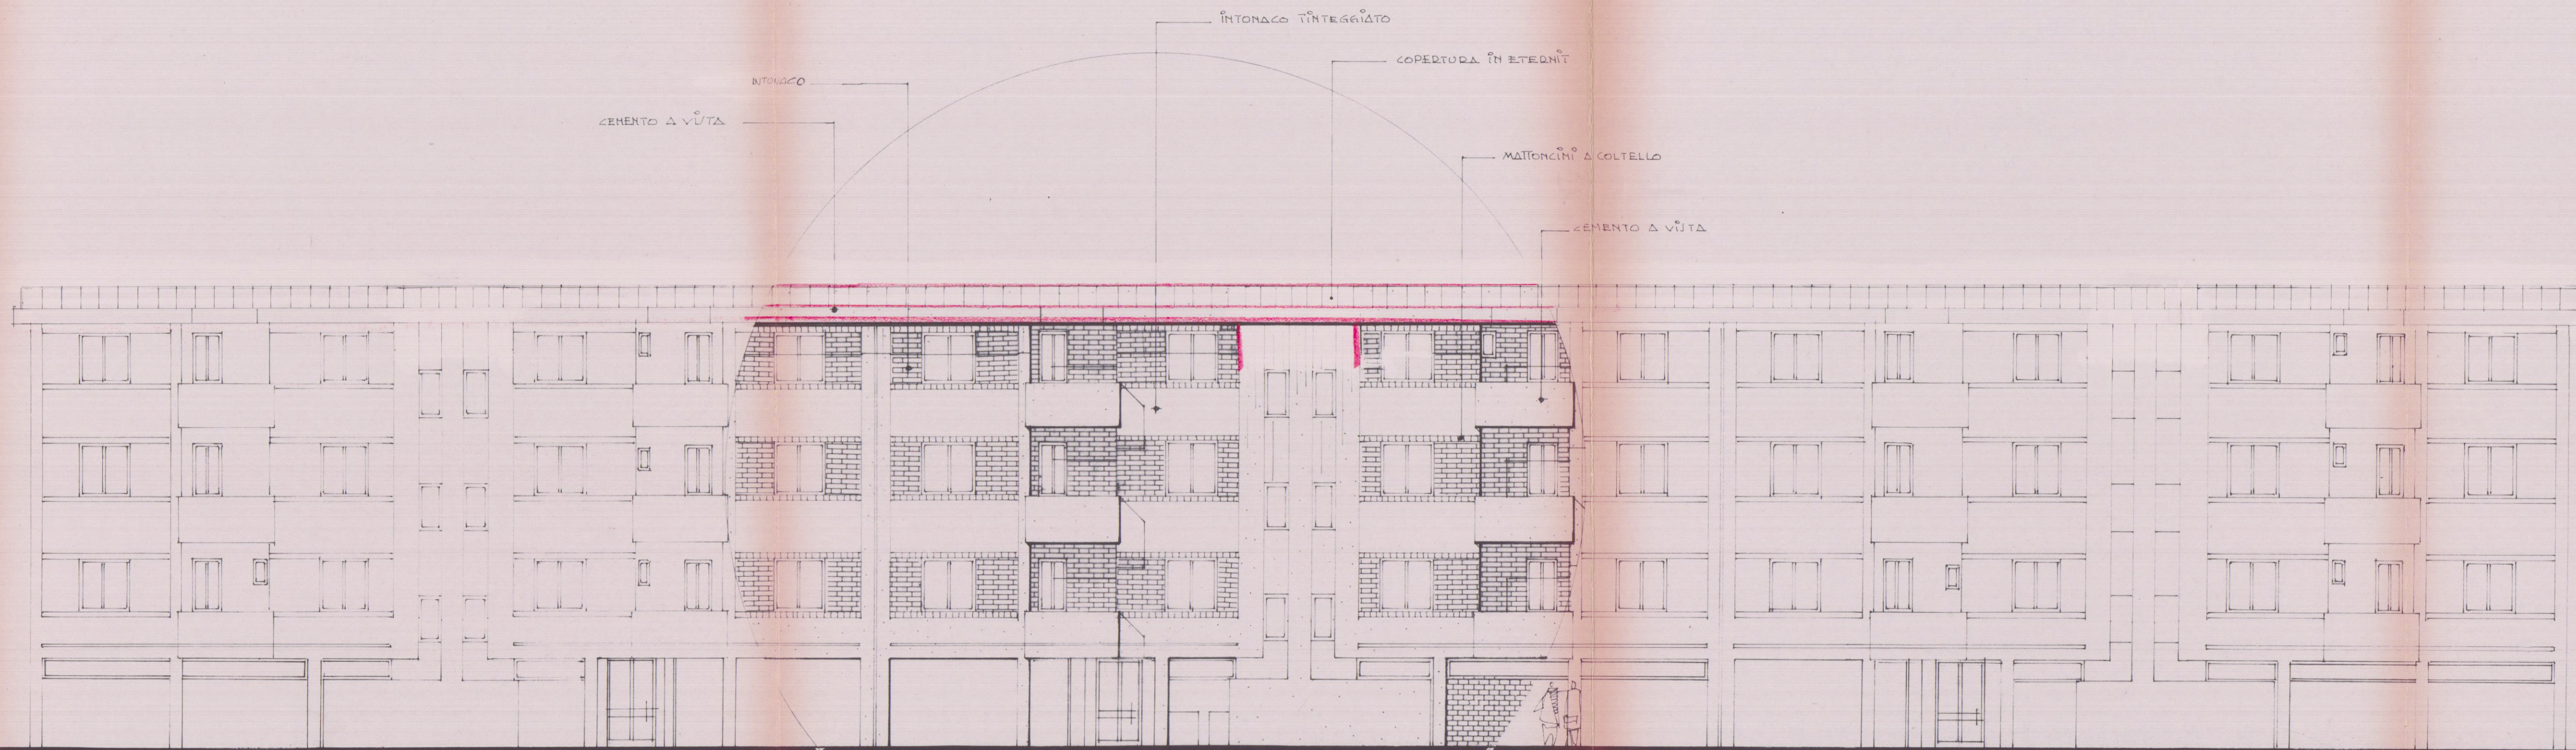

Prospetto A

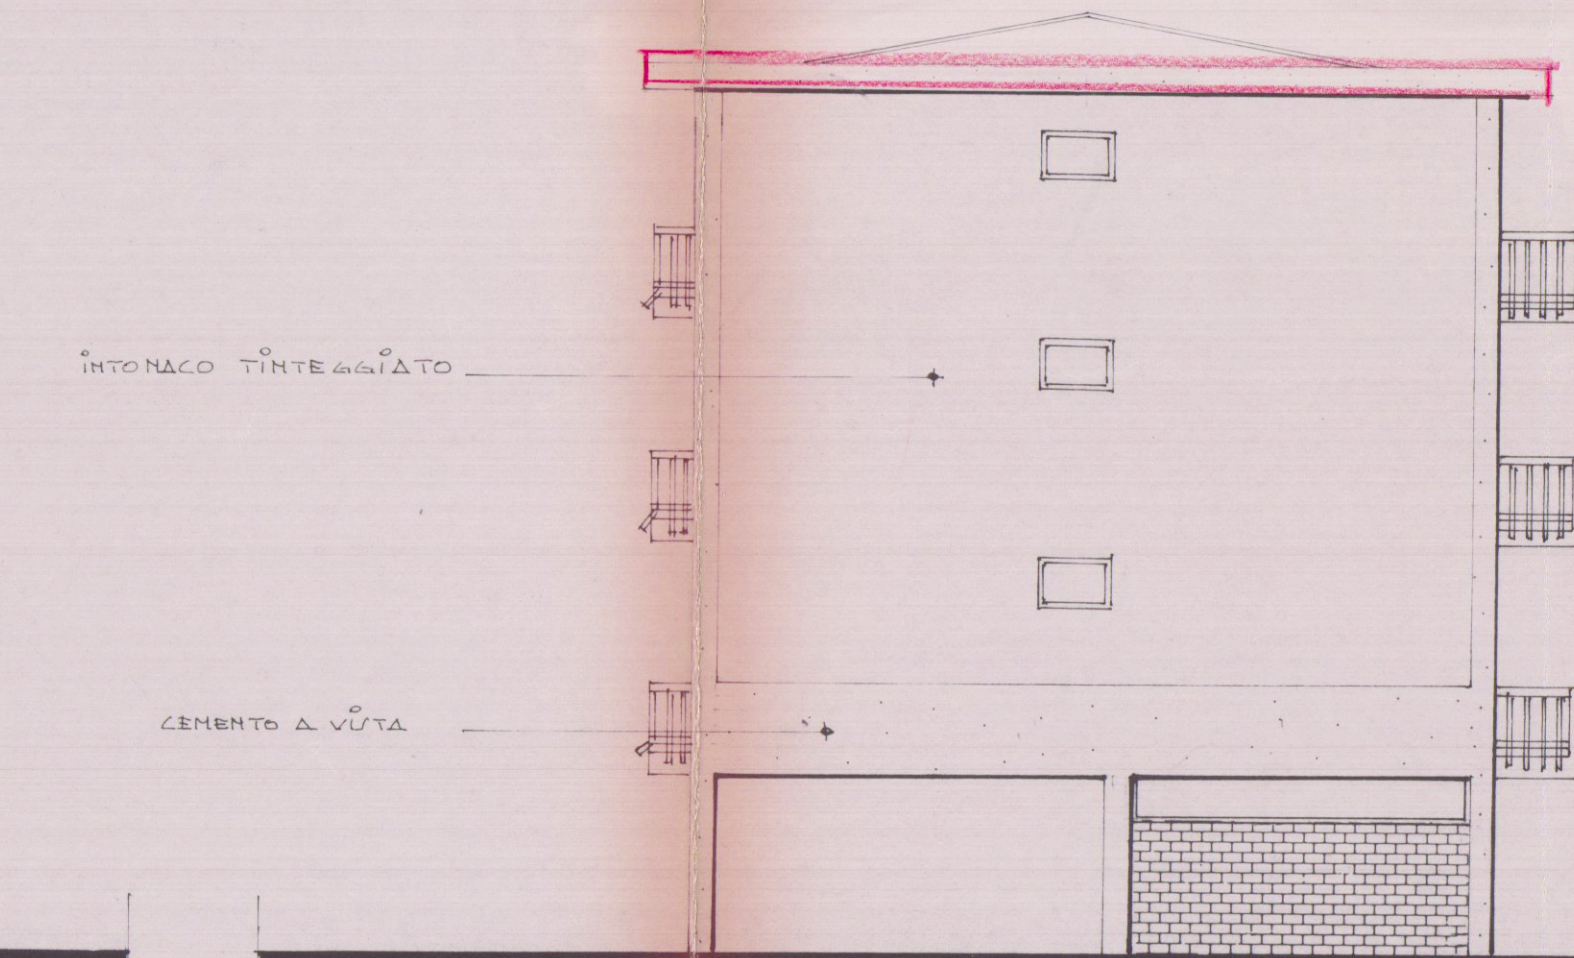

Prospetto B