

4 GEN. 1979

2

STATO ATTUALE - RAPP. 1/100

PEZUCA GIANPAOLO

PROP: F. VOLTERRANI

Volterra Sop.

APPROVATO

10,20 17 LUG. 1979





Approvato dal Sindaco alle condizioni indicate per la costruzione di un edificio di 12 LUG. 1979




Pezuca Gianpaolo


COMANDO PROVINCIALE VIGILI DEL FUOCO - Massa Carrara  
PIANTA PIANO TERRENO  
ES. NTE DA CONTROLLO VV. F.  
A LAVORI ULTIMATI.  
IL COMANDANTE  
n° d. pr. 1333  
Comando 101  
Pratica n. 812  
Massa, 16 MAG. 1979

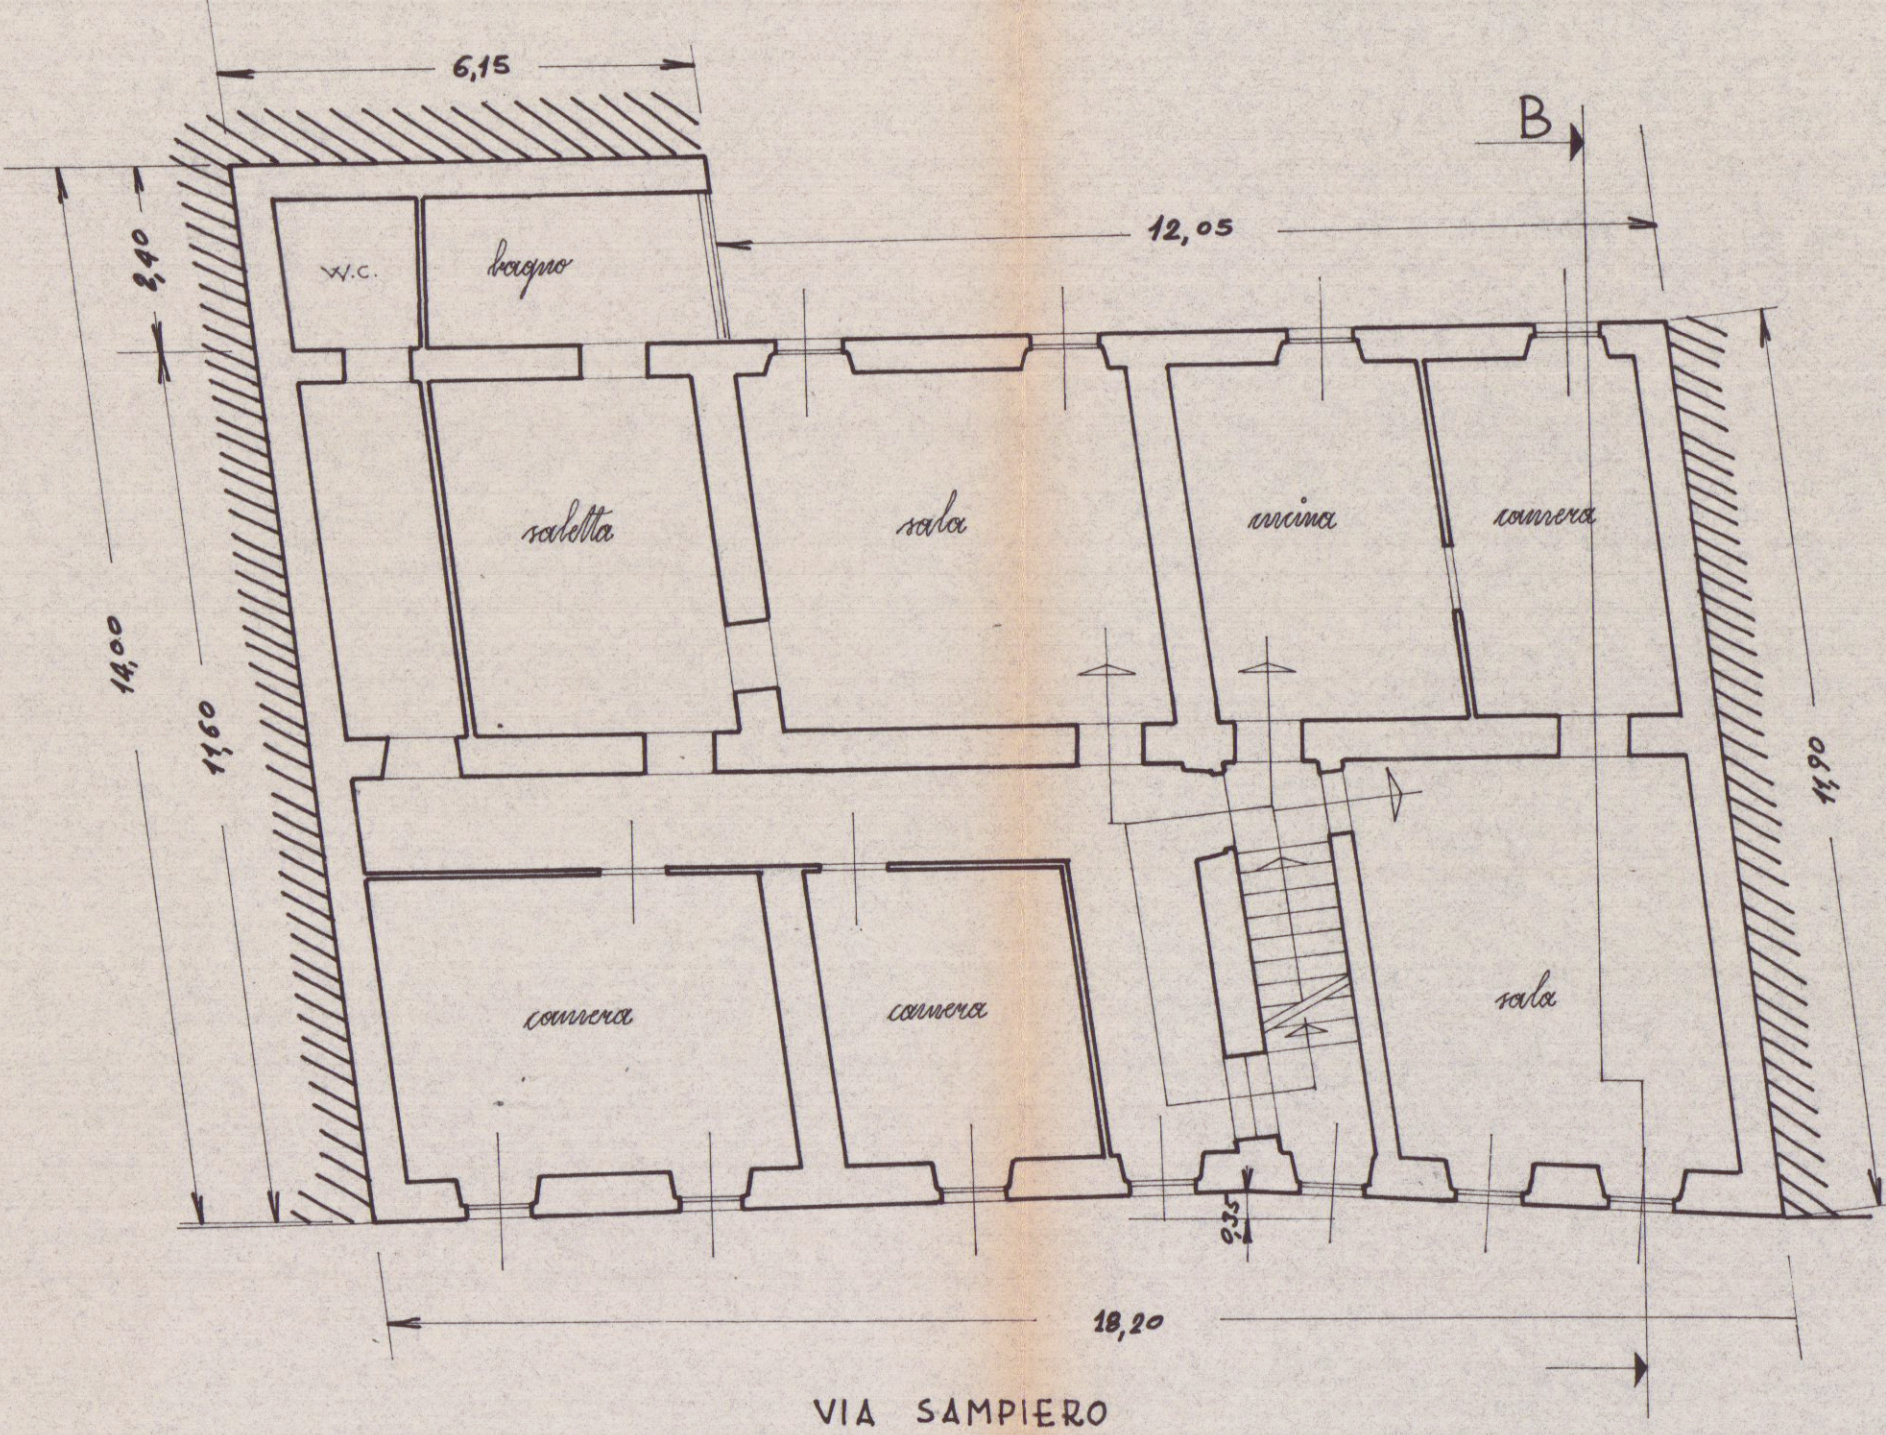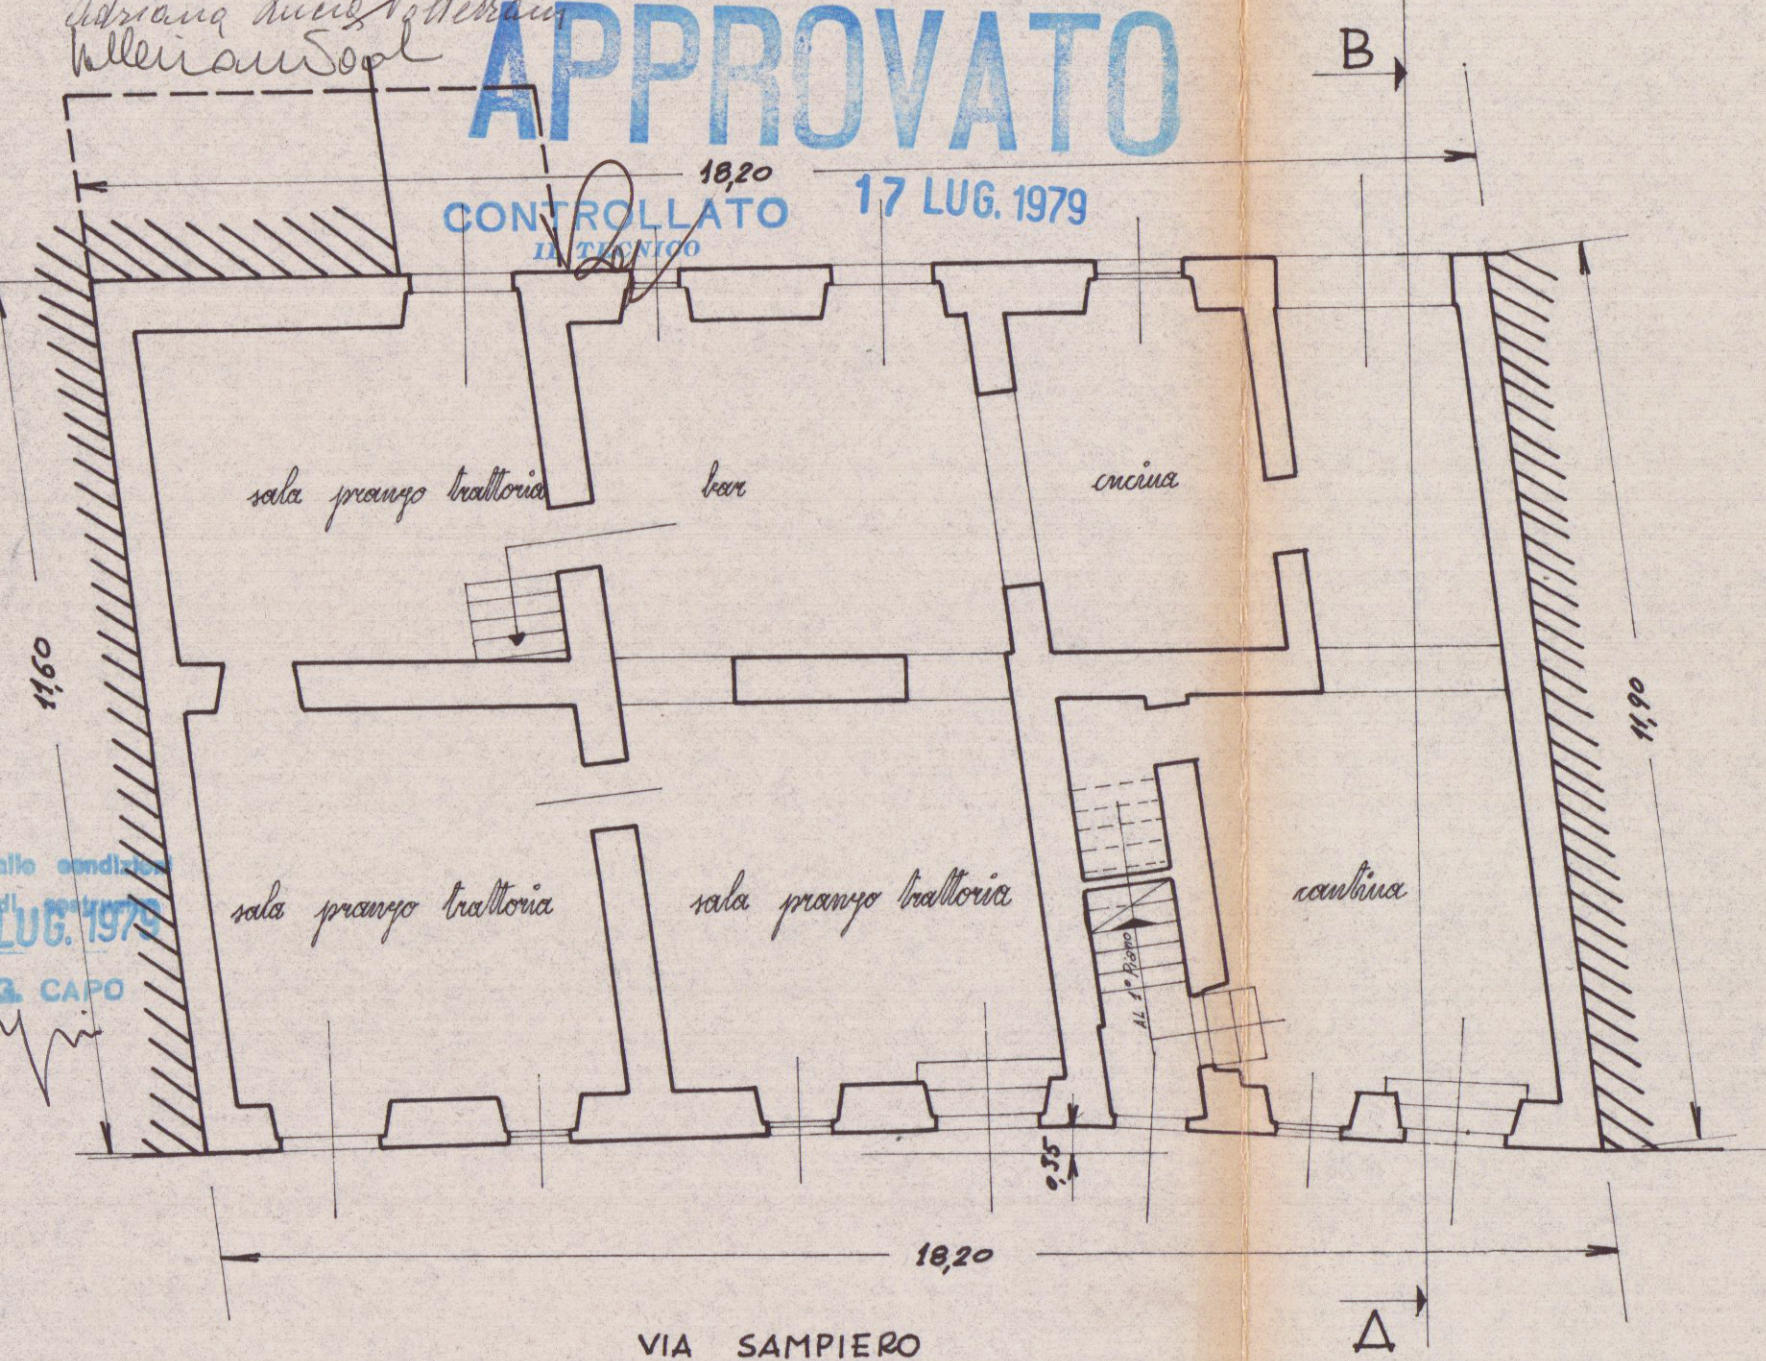


PIANTA PRIMO E SECONDO PIANO

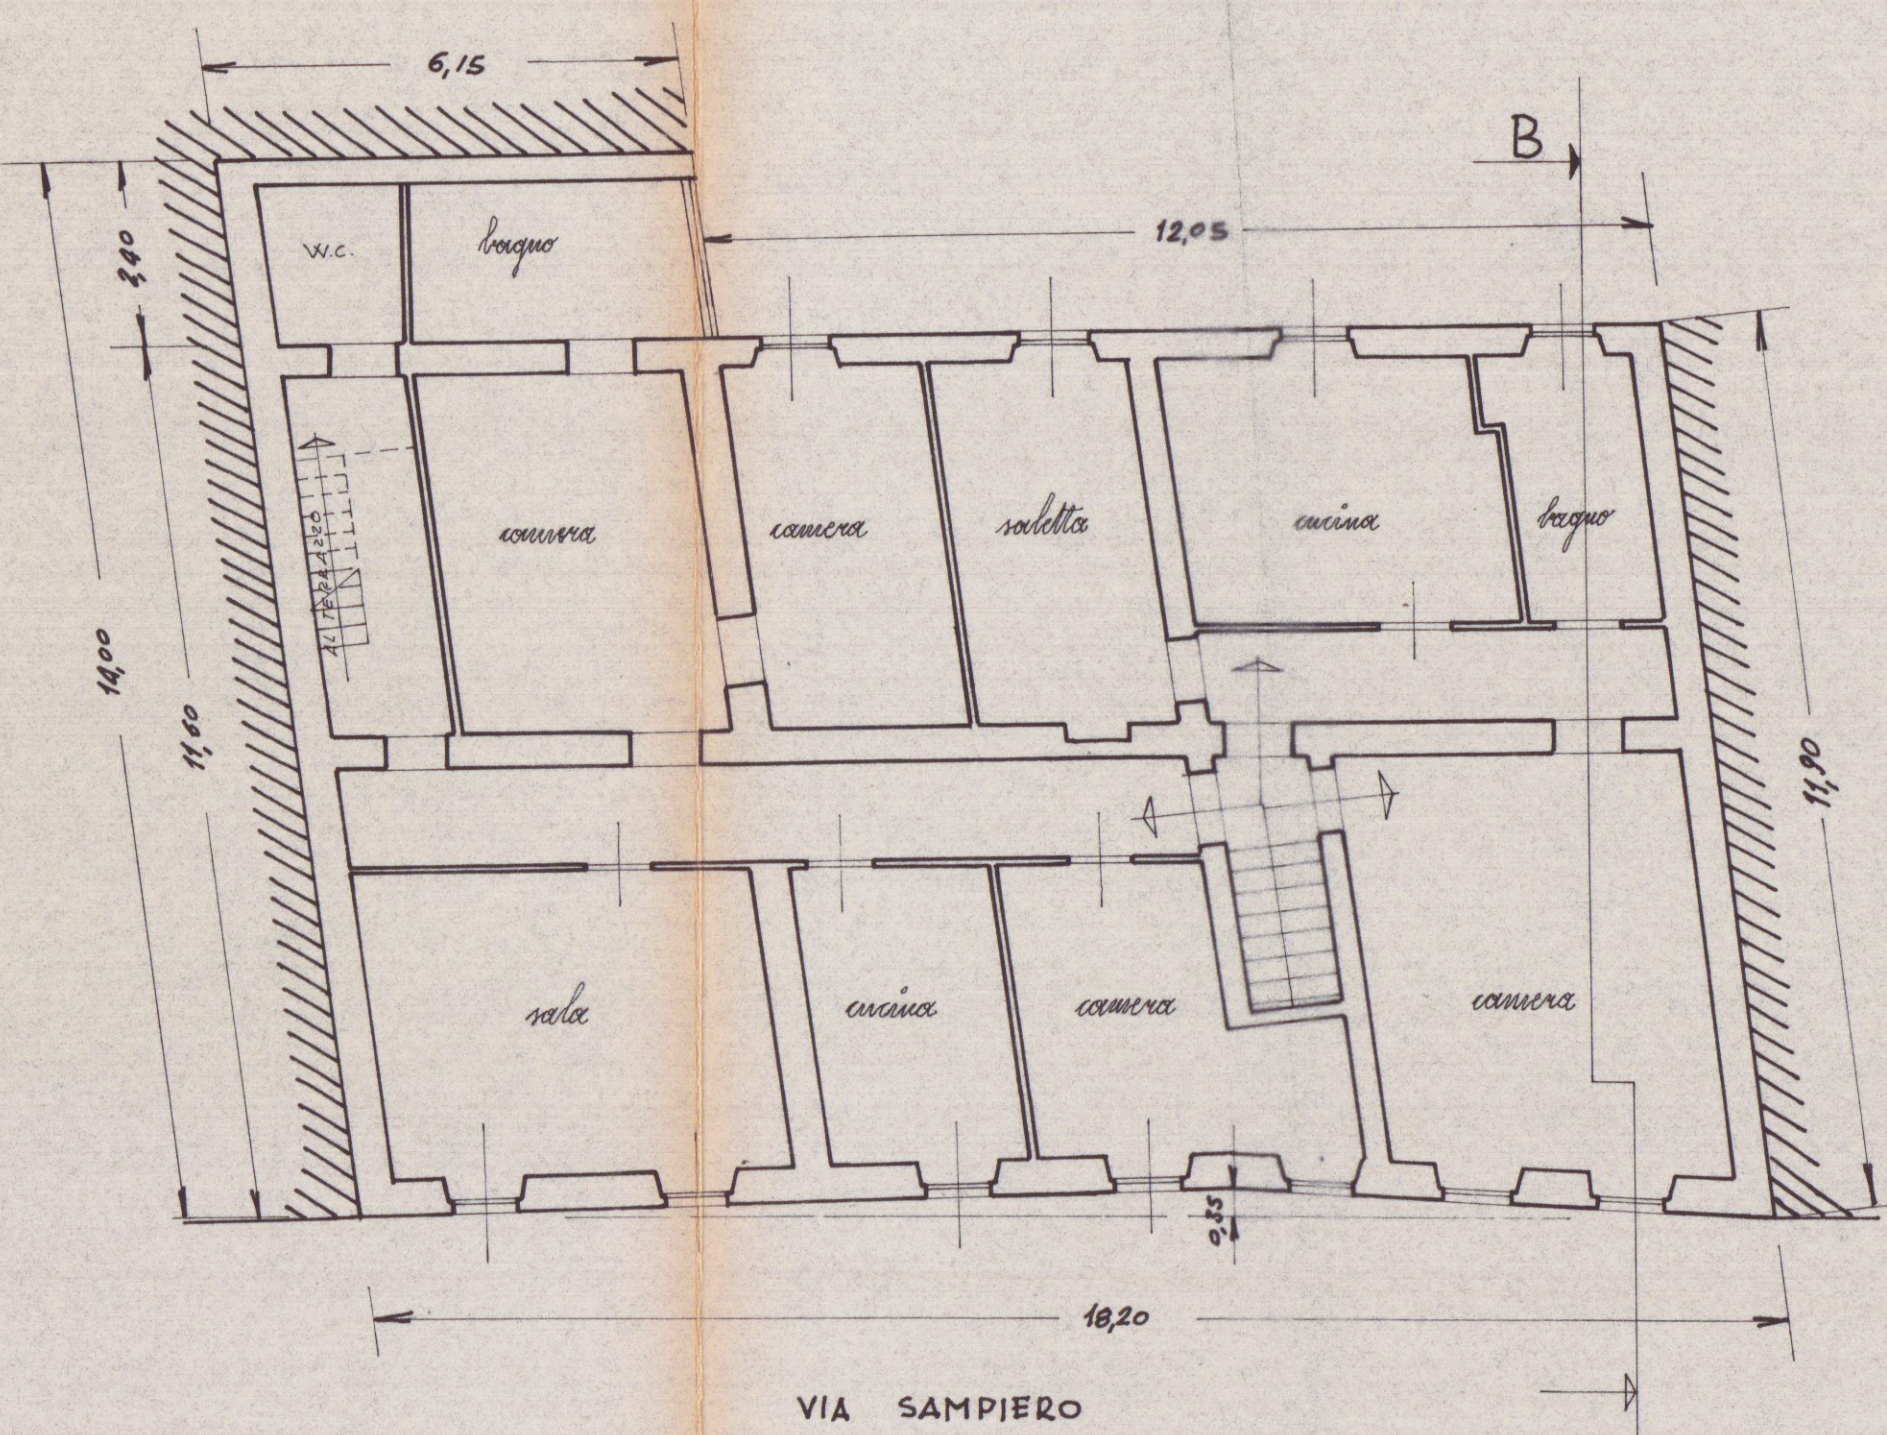


PIANTA TERZO PIANO

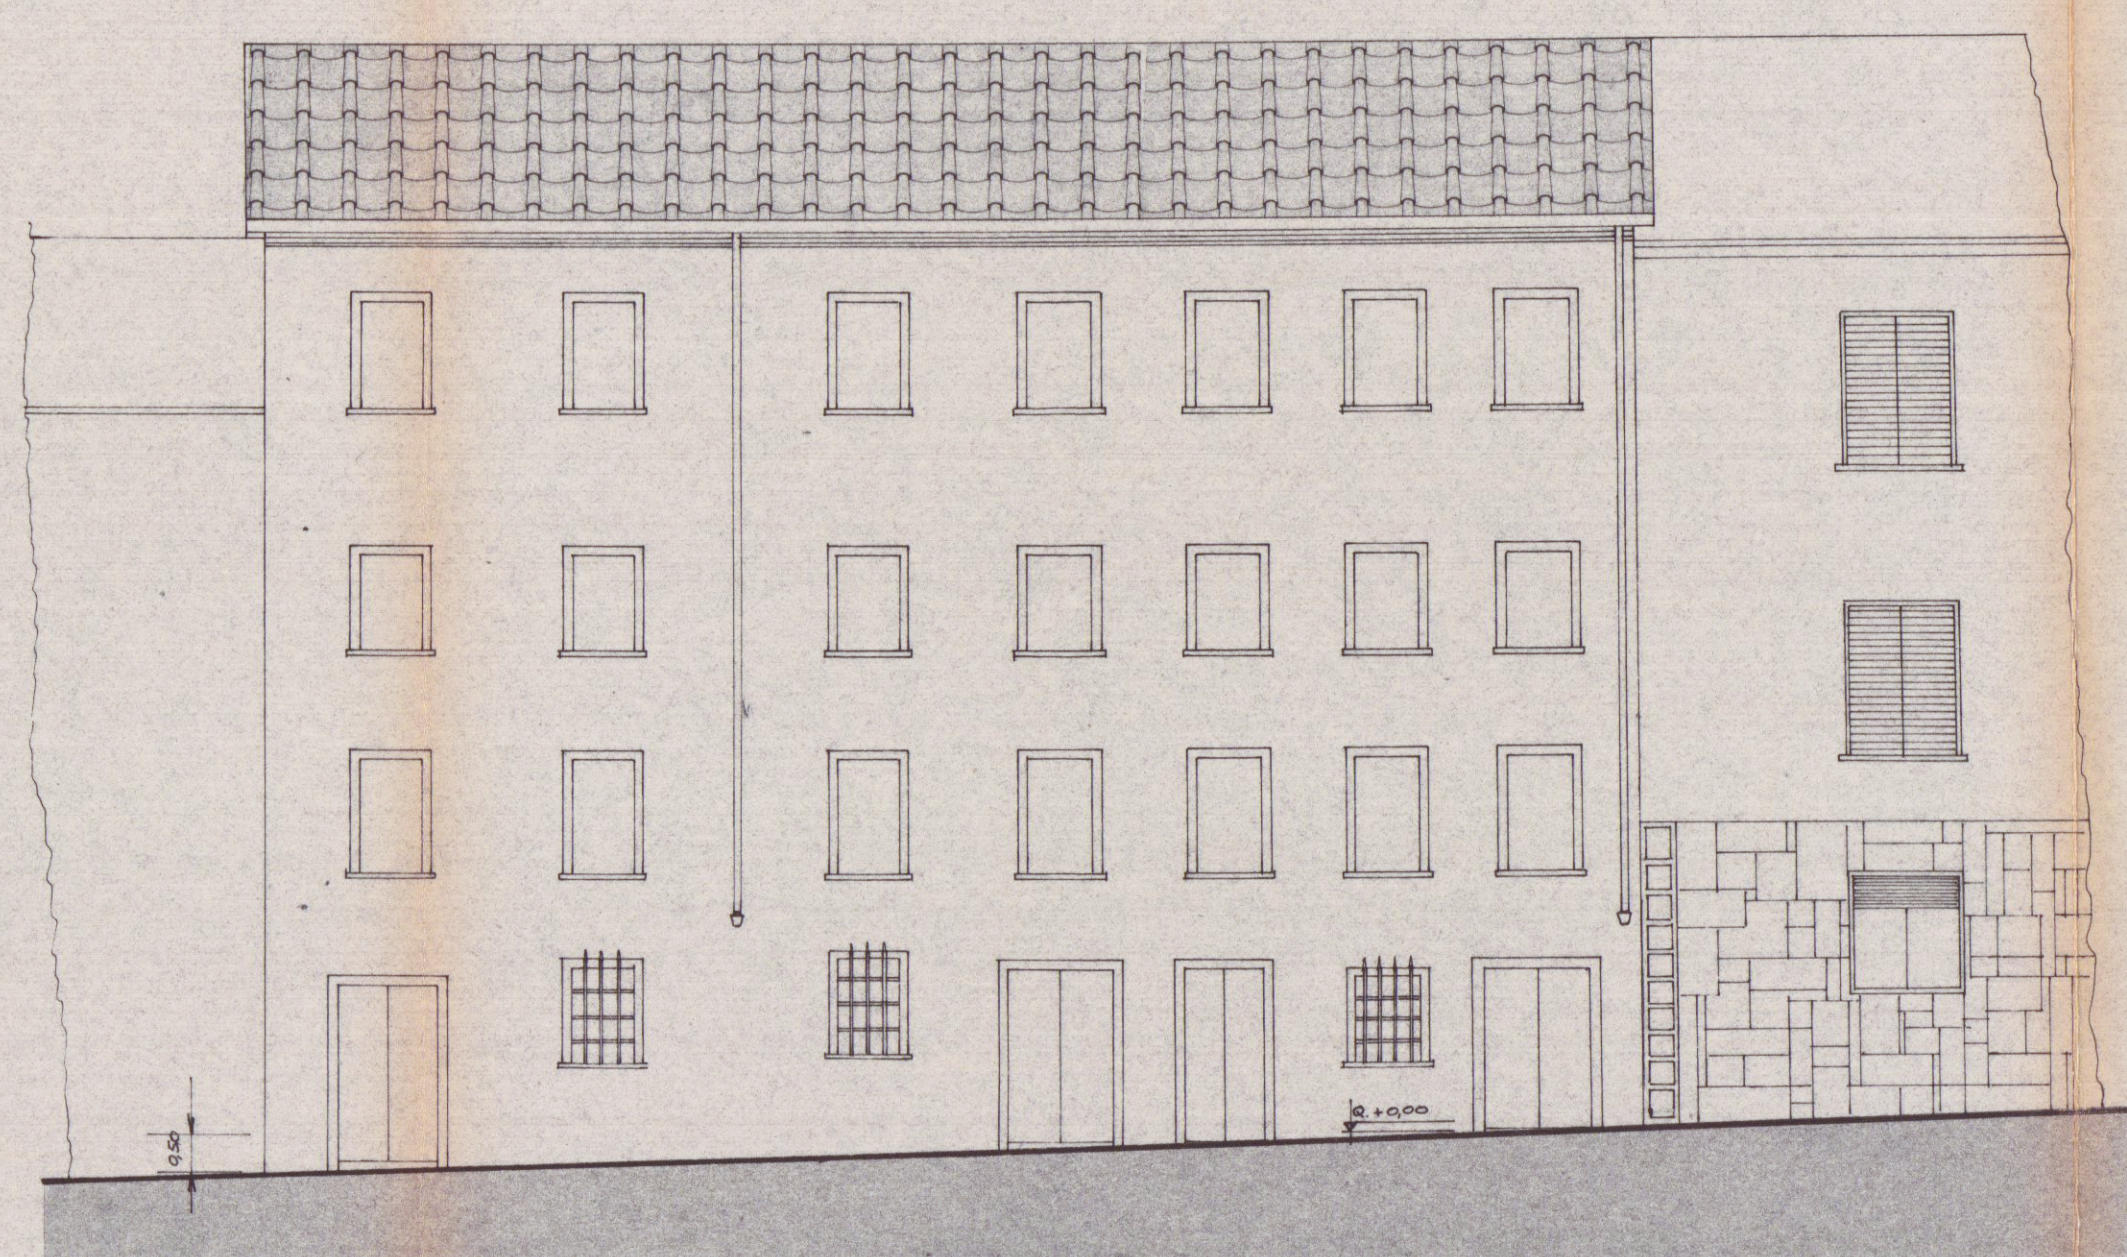

PROSPETTO VERSO VIA SAMPIERO

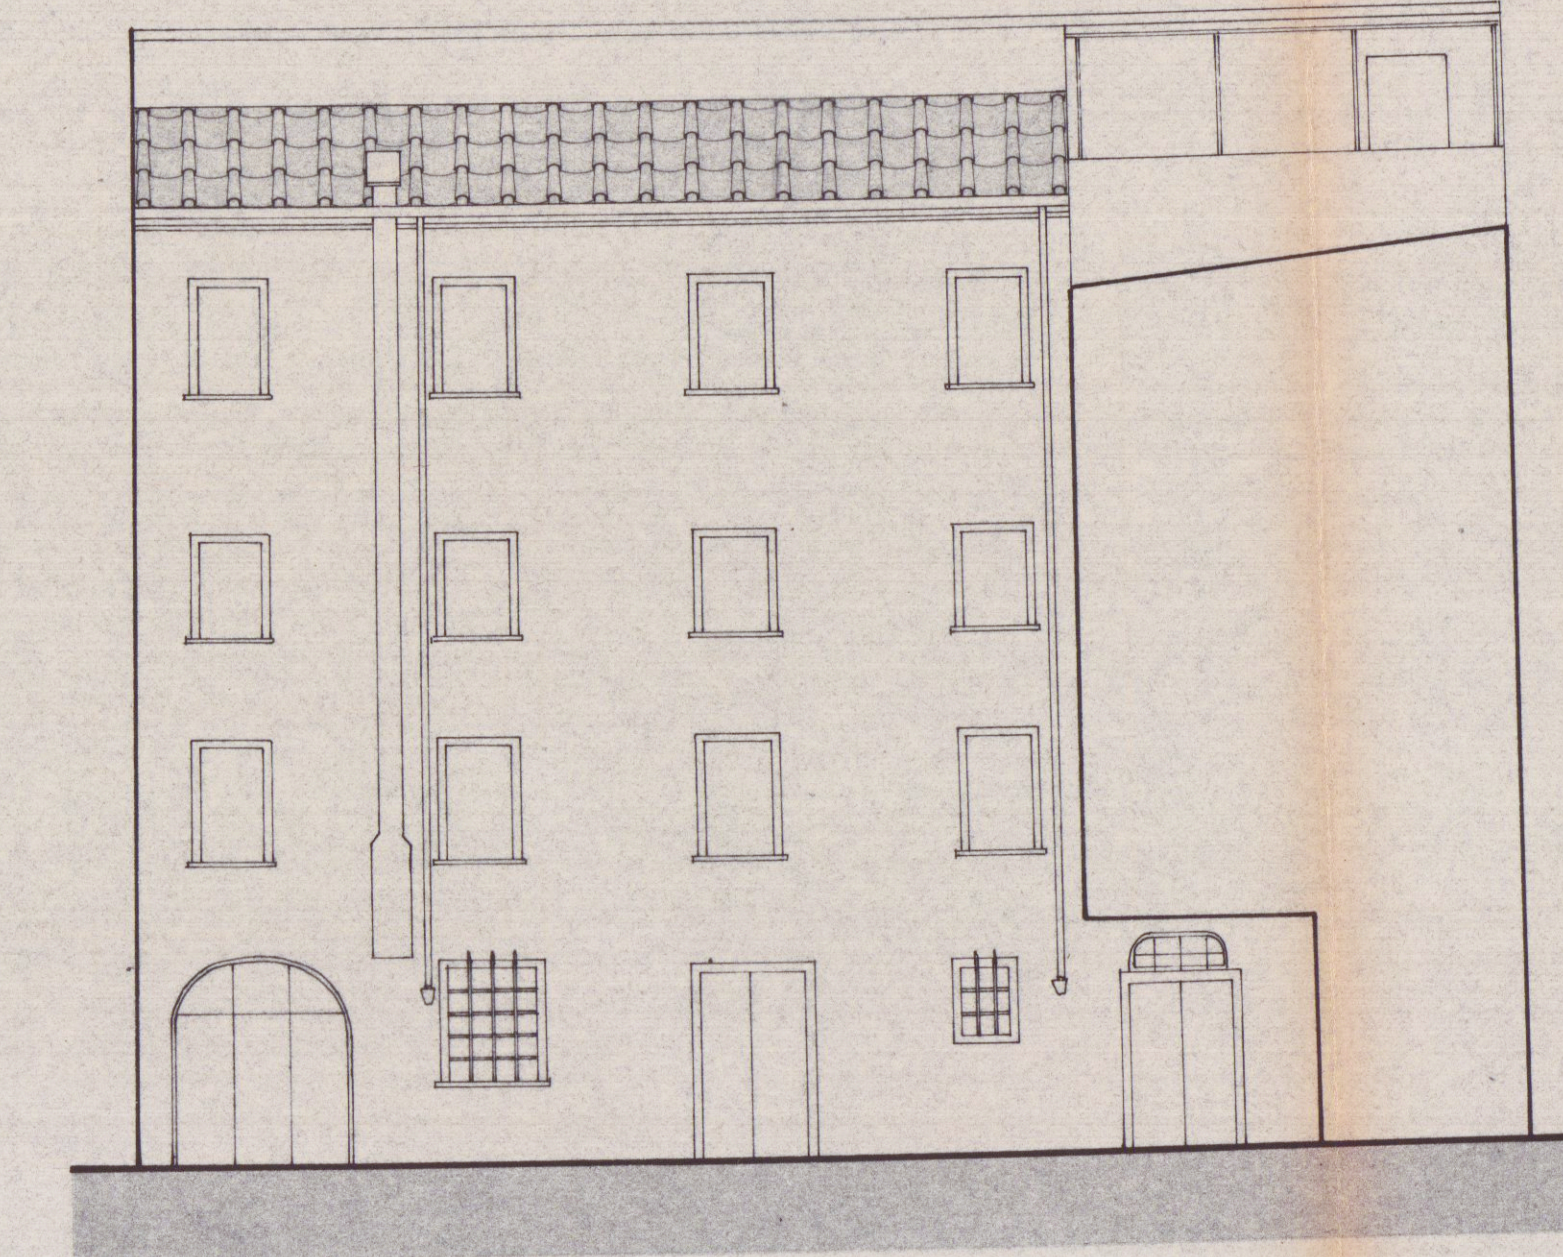

RETRO

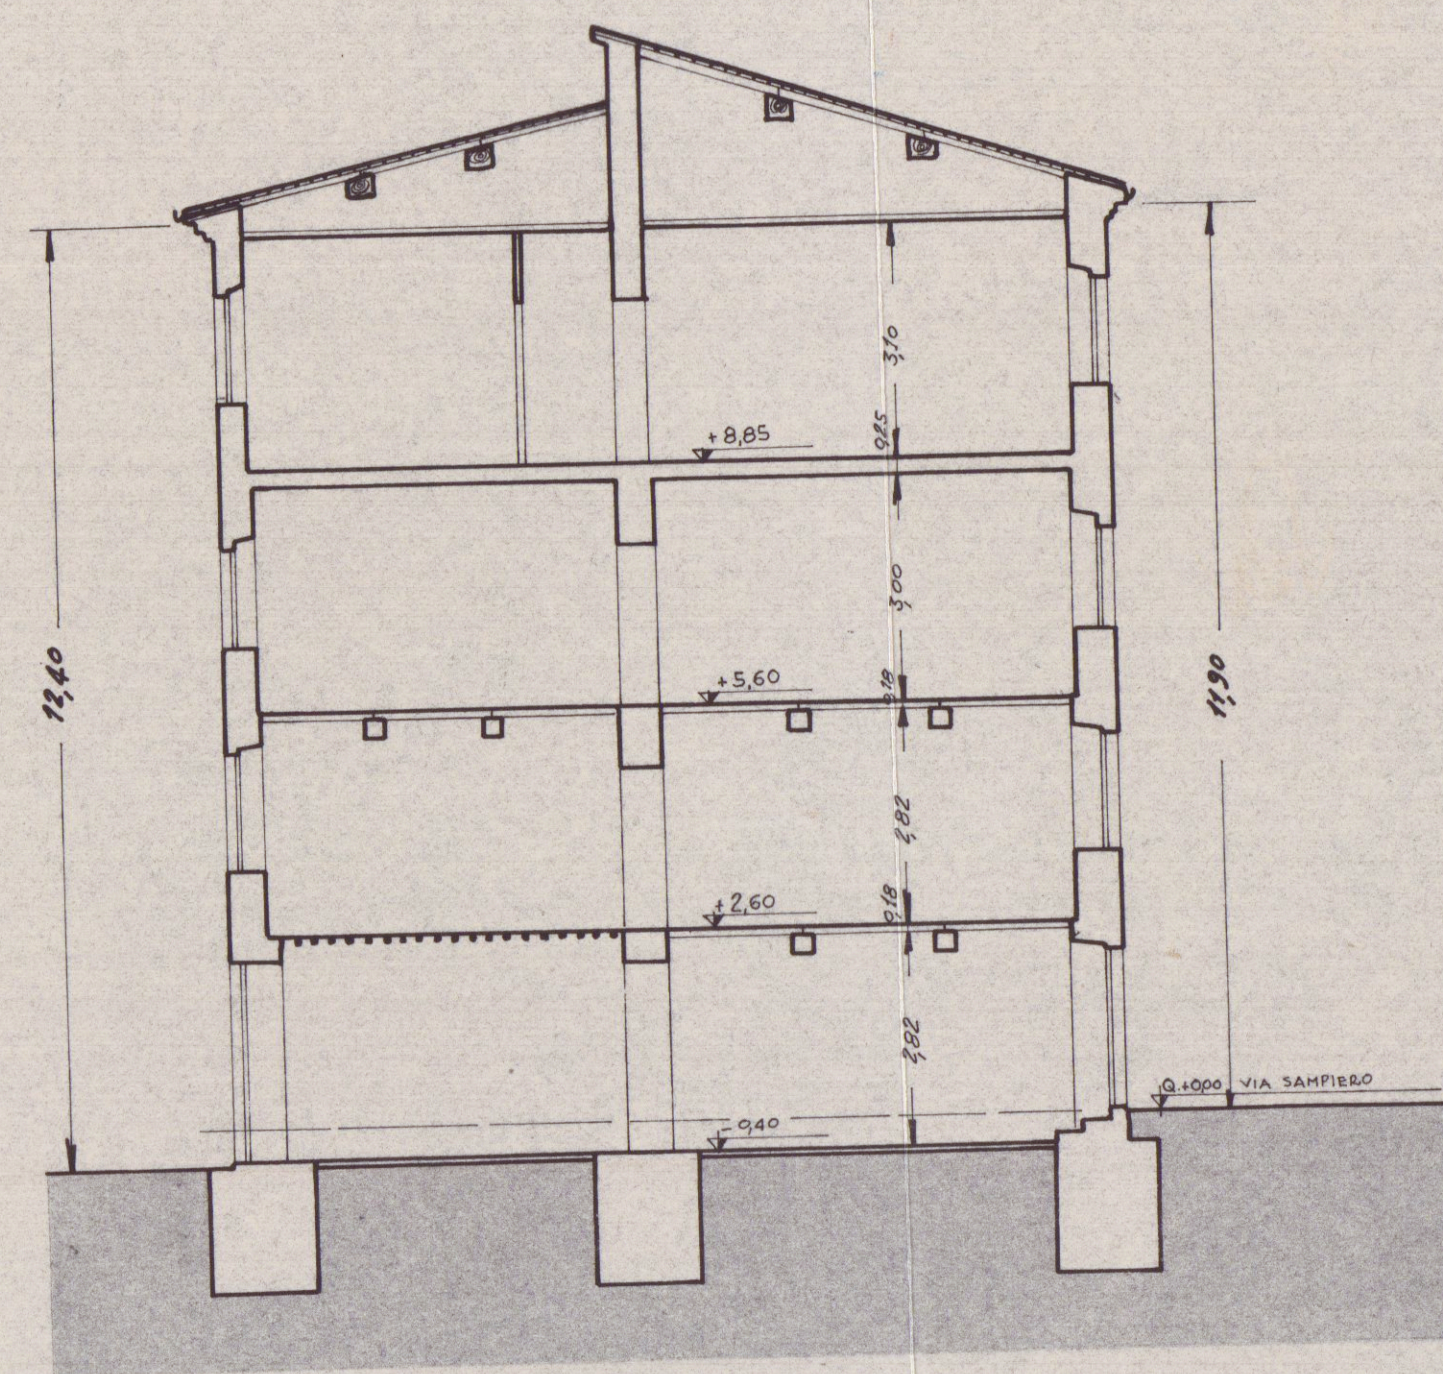

SEZIONE TRASVERSALE A-B